


管理人室改修工事
【洋室へ変更】 身障者対応室
 a、天井、壁、床畳撤去下地共、押入撤去
 b、新規木下地（柱はそのまま）
 c、壁天：石膏ボード・廻縁幅木共
 d、ビニルクロス仕上（天壁）
 e、床フローリングの上タイルカーペット
 f、内側サッシ増設、既存木製建具は撤去
 g、出入口アウトセット引戸新設
 h、ルームエアコン
 i、照明器具


外部スロープ築造工事
【車椅子対応工事】
 a、玄関ポーチ脇スロープ新設（アスファルト）
 b、樹木伐採

談話室食堂改修工事
【間仕切壁撤去】
 a、流し横：壁撤去、流し上：下り壁撤去
 b、アコーディオンカーテン撤去

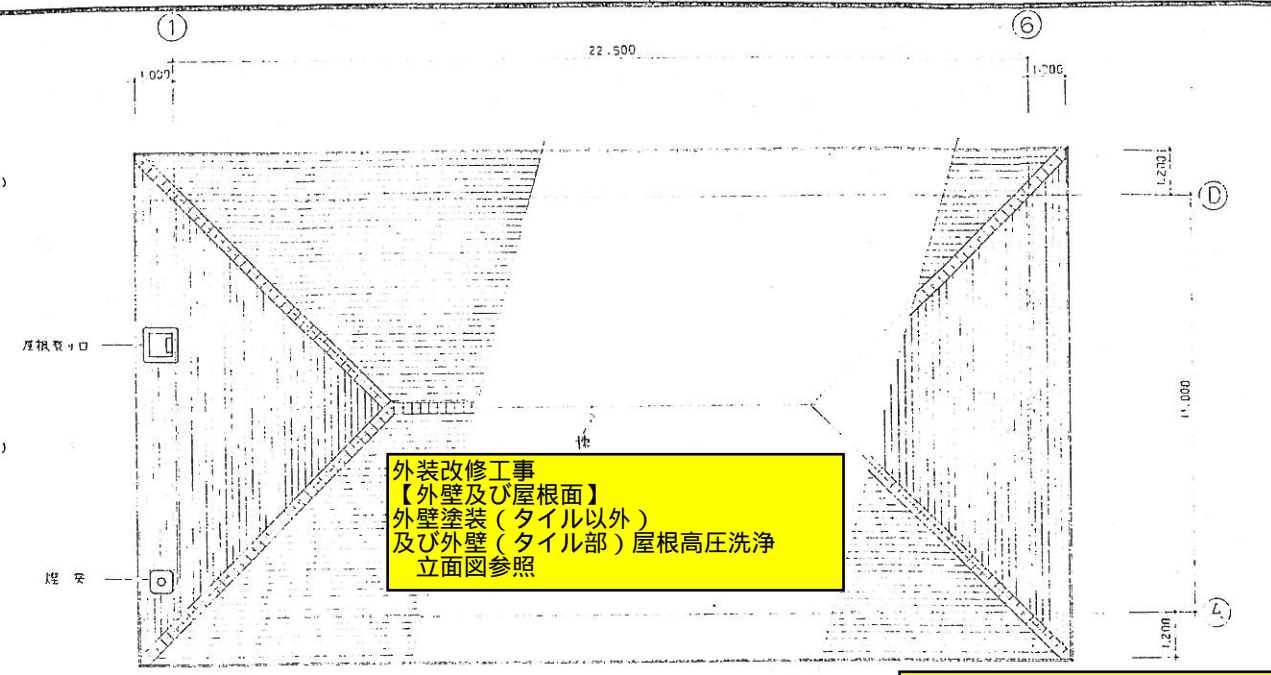

外装改修工事
【外壁及び屋根面】
 外壁塗装（タイル以外）
 及び外壁（タイル部）屋根高圧洗浄
 立面図参照

北側宿泊室改修工事
【洋室へ変更・いずれか2室】
 a、天井、壁、床畳撤去下地共、押入撤去
 b、新規木下地（柱はそのまま）
 c、壁天：石膏ボード・廻縁幅木共
 d、ビニルクロス仕上（天壁）
 e、床フローリングの上タイルカーペット
 f、窓：断熱サッシへ交換、既存木製建具は撤去
 g、ベッド×2+勉強机×1新設造り付
 h、出入口アウトセット引戸新設

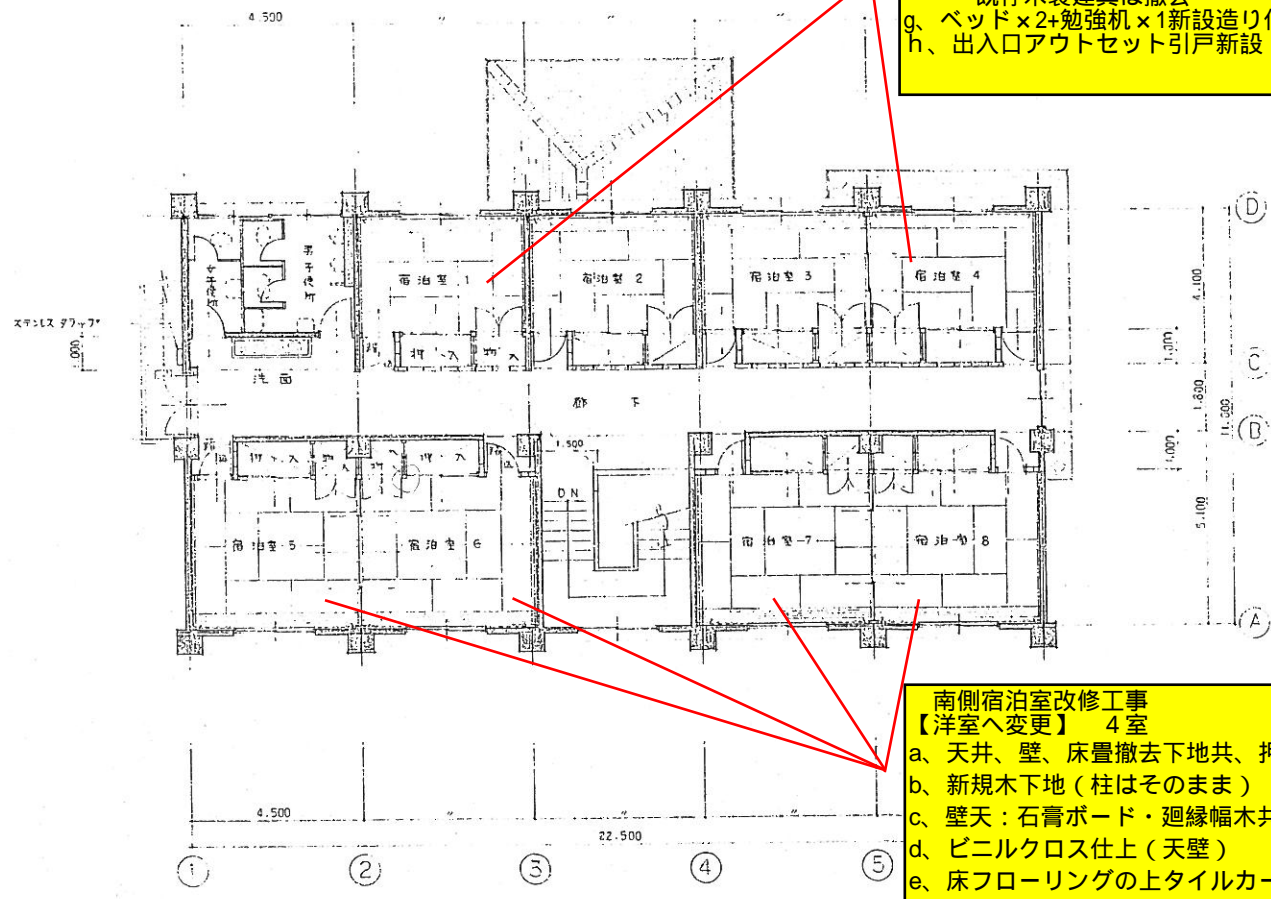

南側宿泊室改修工事
【洋室へ変更】 4室
 a、天井、壁、床畳撤去下地共、押入撤去
 b、新規木下地（柱はそのまま）
 c、壁天：石膏ボード・廻縁幅木共
 d、ビニルクロス仕上（天壁）
 e、床フローリングの上タイルカーペット
 f、窓：断熱サッシへ交換、既存木製建具は撤去
 g、二段ベッド×4 新設造り付
 h、出入口アウトセット引戸新設

男子便所改修工事
【身障者対応に改修】
 a、車椅子対応便器へ変更

階段下倉庫改修工事
【間仕切壁新設し倉庫拡張】
 a、新設間仕切り壁・木造
 b、一部出入口ドア新設

東北大学 浅虫海洋生物学教育研究センター 外来者用寄宿棟 改修工事 (1)

東北大学理学部附属臨海実験所施設新営その他工事									
図面名称	1・2階平面図・屋根立面図	縮尺	1/100	図番	31	設計	建築部	監理	東北大学 施設部
No	31	課長	部長	主任	技師	技士	技士	技士	技士