

【工事場所】 宮城県仙台市青葉区荒巻字青葉468-1の一部（東北大学青葉山3団地構内）

【工 期】 平成29年3月～平成30年2月

【建物概要】 □施設名 : 厚生施設

□計画建築物の概要 : 新築

□建物用途 : 学校（店舗・保育所）

□階数 : 地上4階

□構造種別 : 鉄骨造

□耐火種別 : 耐火建築物

□基礎 : 杭基礎

□建物の高さ : 16.74m

□建築面積 : 890.02㎡

□法延床面積 : 2,278.30㎡

□外部仕上

・屋 根 : アスファルト防水（保護防水）

・サッシ : アルミサッシ

・外 壁 : 押出成型セメント板の上フッ素樹脂焼付塗装/せっ器質タイル

□内部仕上

・天 井 : 化粧石膏ボード/岩綿吸音板/ケイカル板（塗装） ※店舗：石膏ボード（素地）

・ 壁 : 石膏ボード（塗装）/化粧ケイカル板/ビニルクロス ※店舗：石膏ボード（素地）

・ 床 : ビニル床シート/フローリング/コンクリート金ゴテ ※店舗：コンクリート金ゴテ

□外 構

インターロッキング舗装/アスファルト舗装

□主要諸室

店舗/共通客席/保育室/遊戯室

□電気設備

電灯設備（照明・コンセント）/幹線・動力設備/受変電設備/自動火災報知設備/情報通信網設備/拡声設備



テレビ共同受信設備/中央監視設備/計量設備/構内配電線路設備/構内通信線路設備

□機械設備

空気調和設備/換気設備/給排水衛生設備/消火設備/ガス設備/動力設備/自動制御設備

□搬送設備

エレベーター : 積載荷重 1000kg（15人乗り）/定格速度60m/min

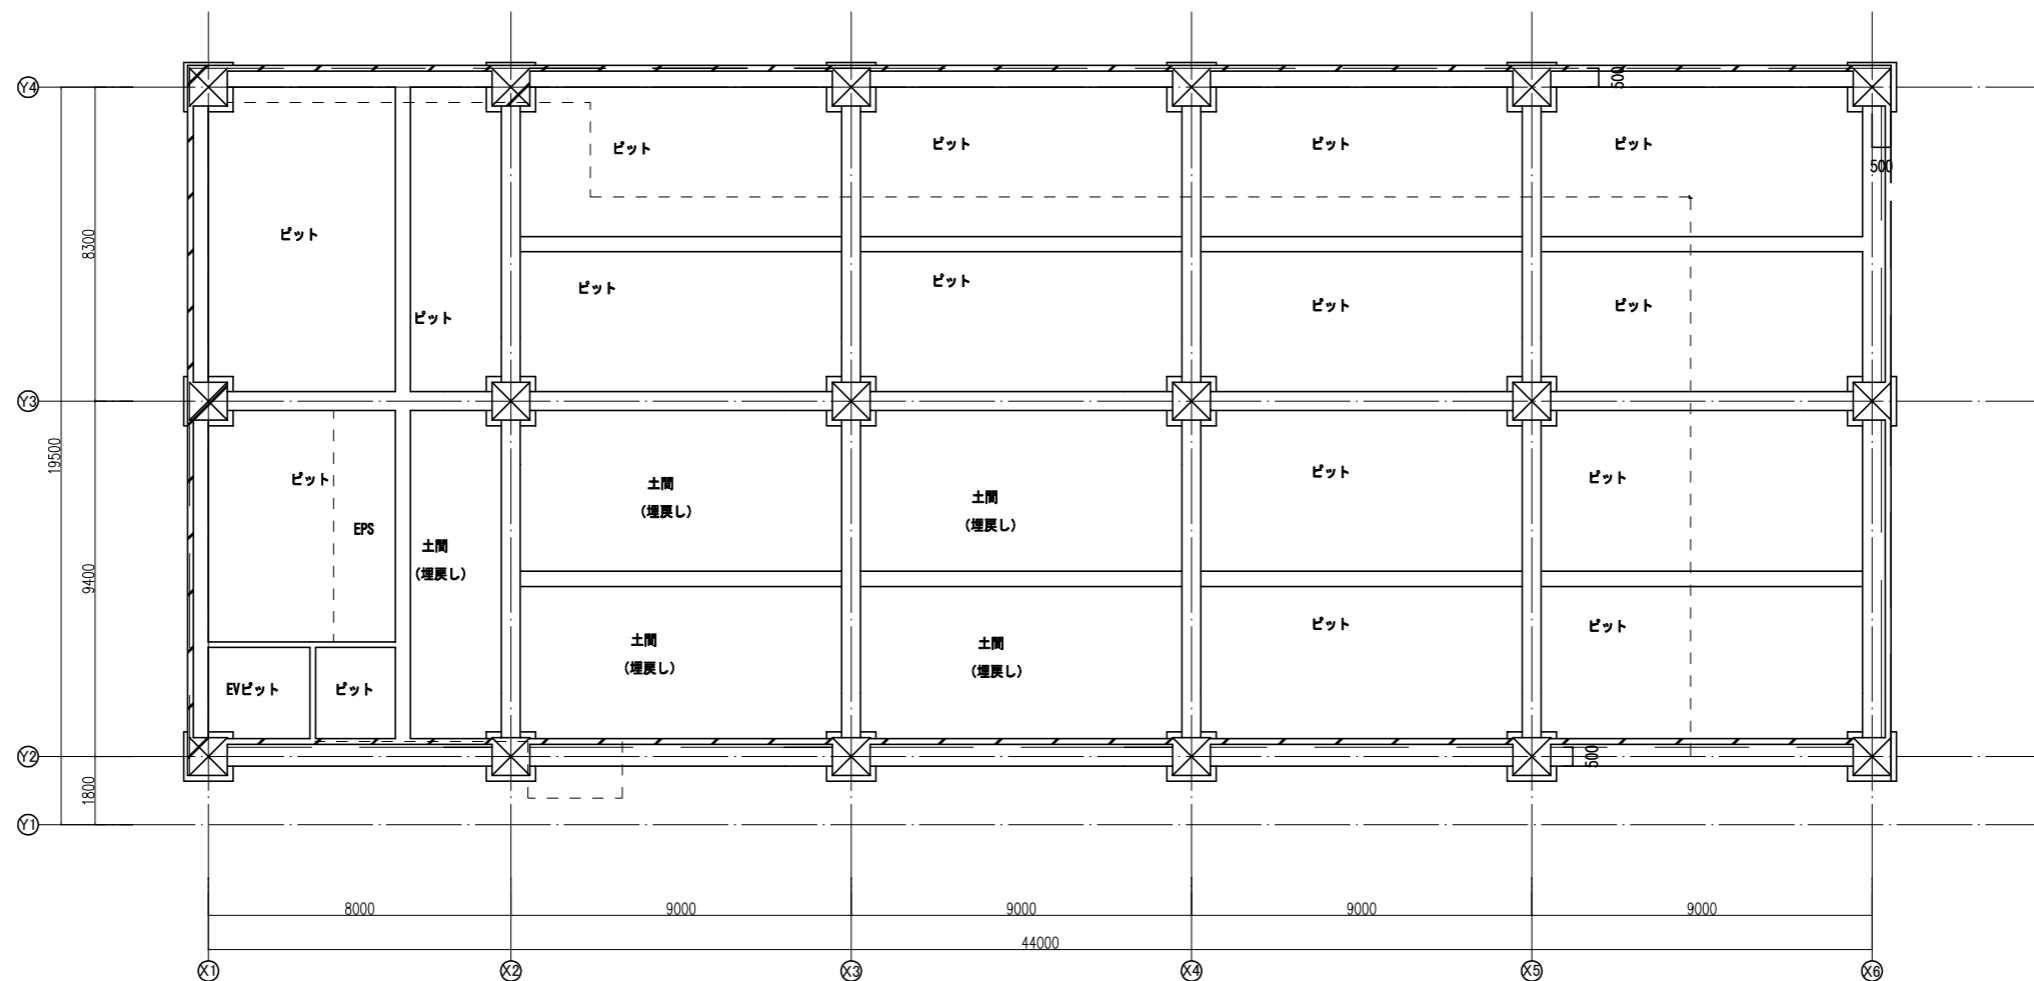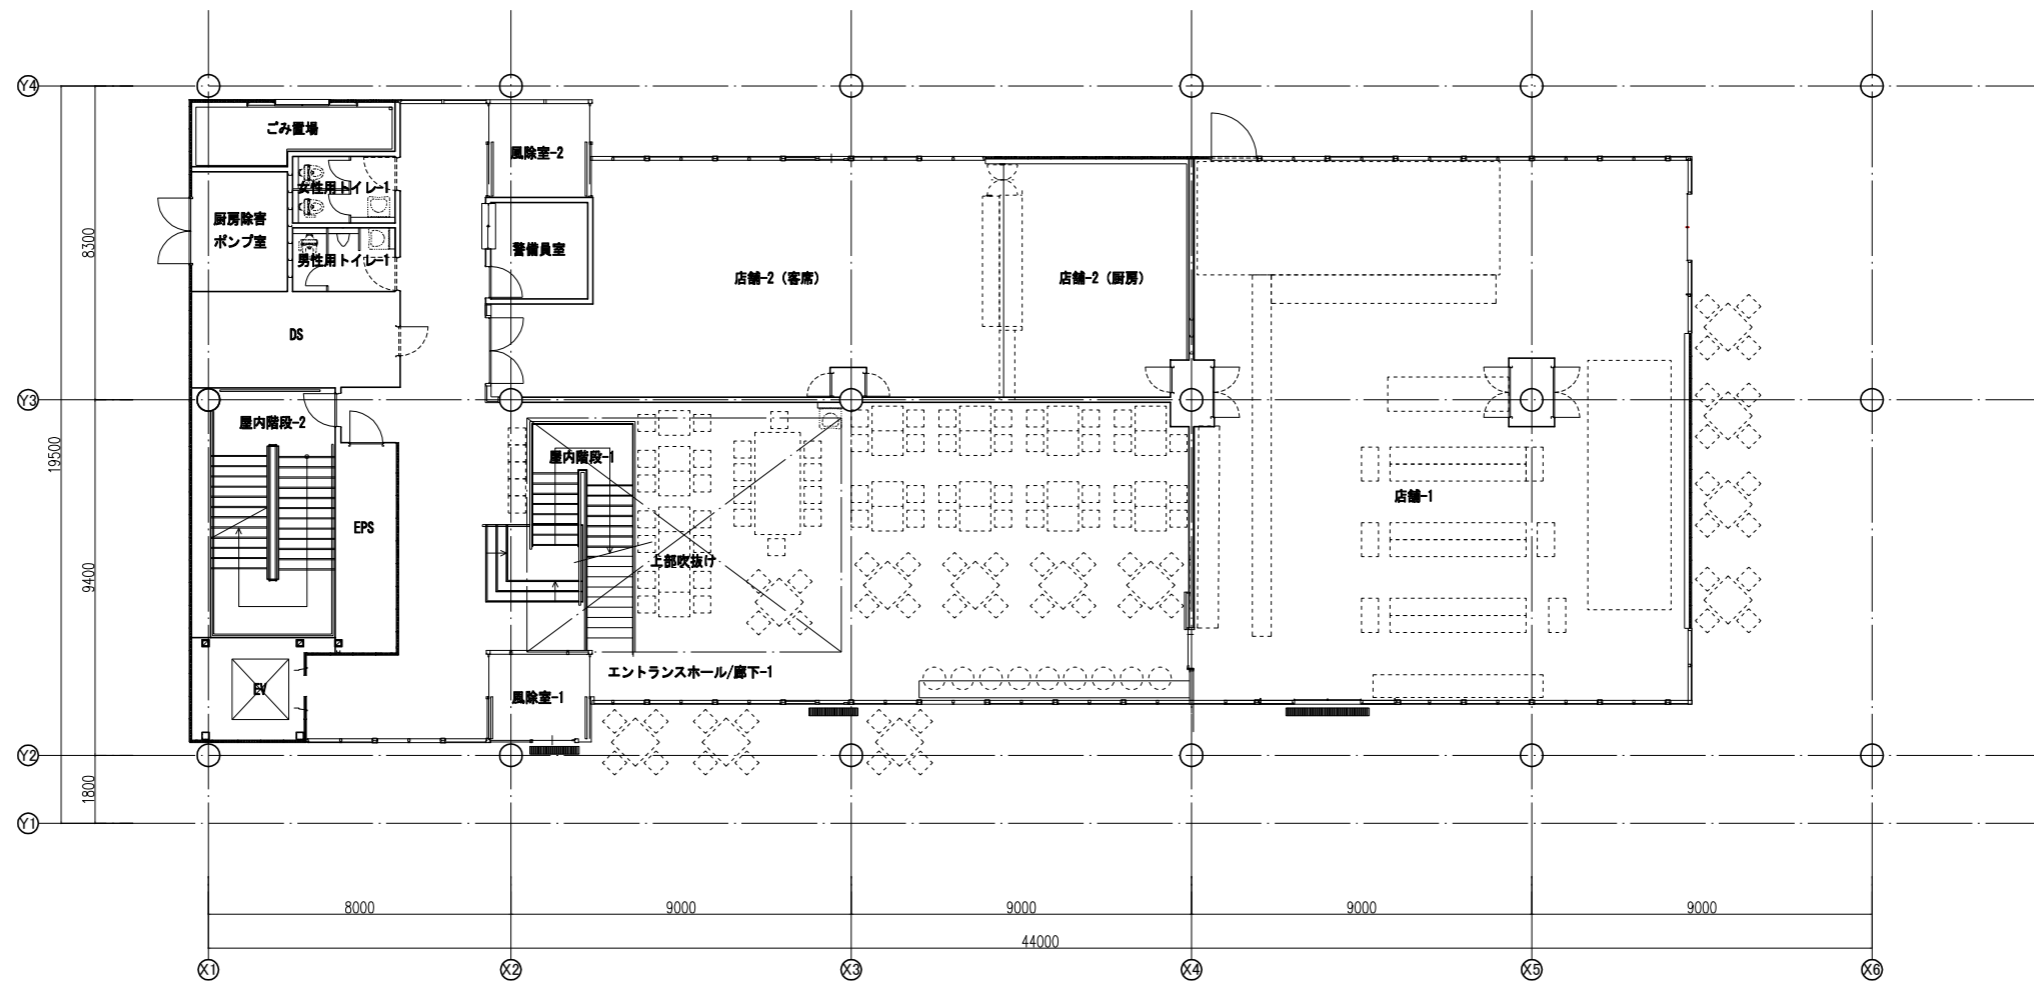

備考

業務名 東北大学(青葉山3)厚生施設新営その他設計業務



**株式会社 長大**  
 ARCOM R&D Architects  
一級建築士事務所 東京都知事登録第37373号、一級建築士第175441号 堀内敏生

JOB NO. 901044-01  
 DATE 2017/03


工事名称 東北大学(青葉山3)厚生施設等新営工事  
 図面名称 ピット・1階平面図  
 平成28年度  
 東北大学施設部

部長	課長	課長補佐	係長	担当

縮尺 A1:1/100  
 A3:1/200  
 図面番号 A-07  
 通し番号  
 一級建築士 登録番号 第281597号  
 犬戸佳広 1/100

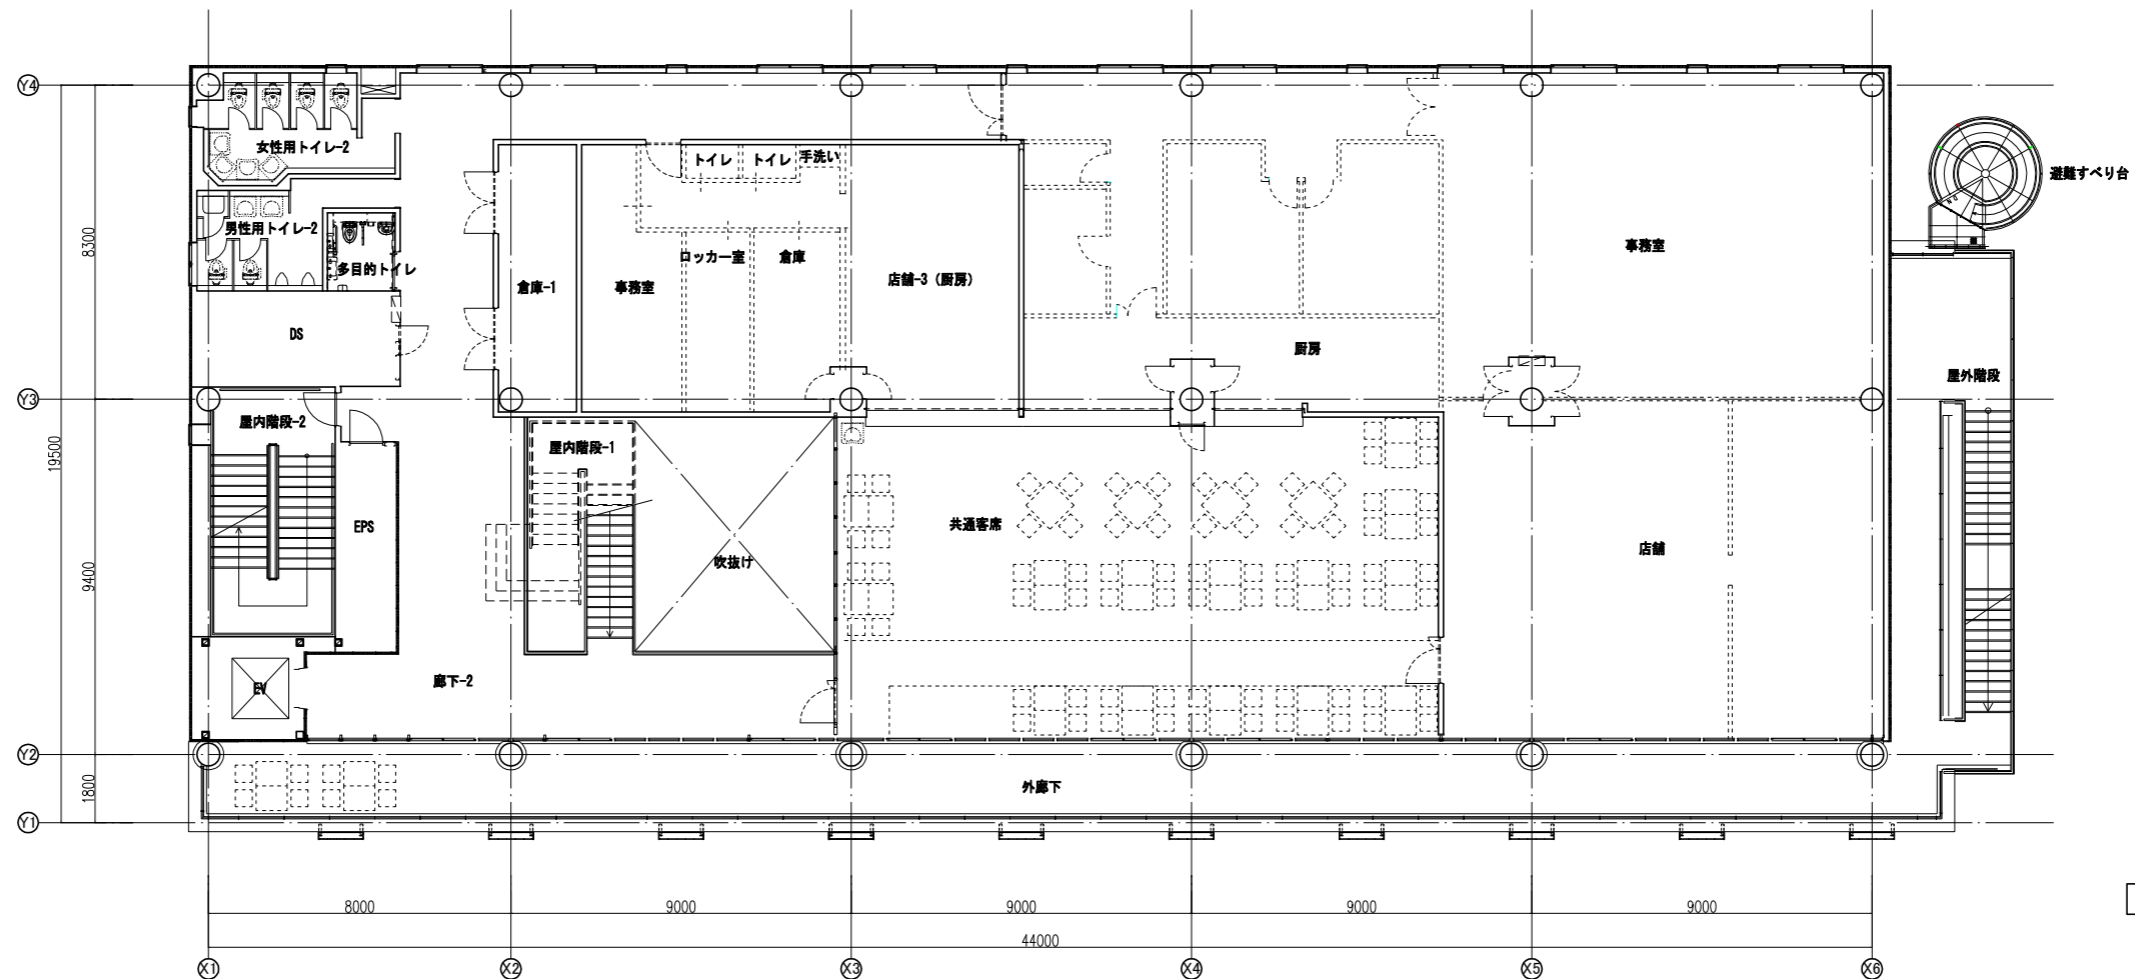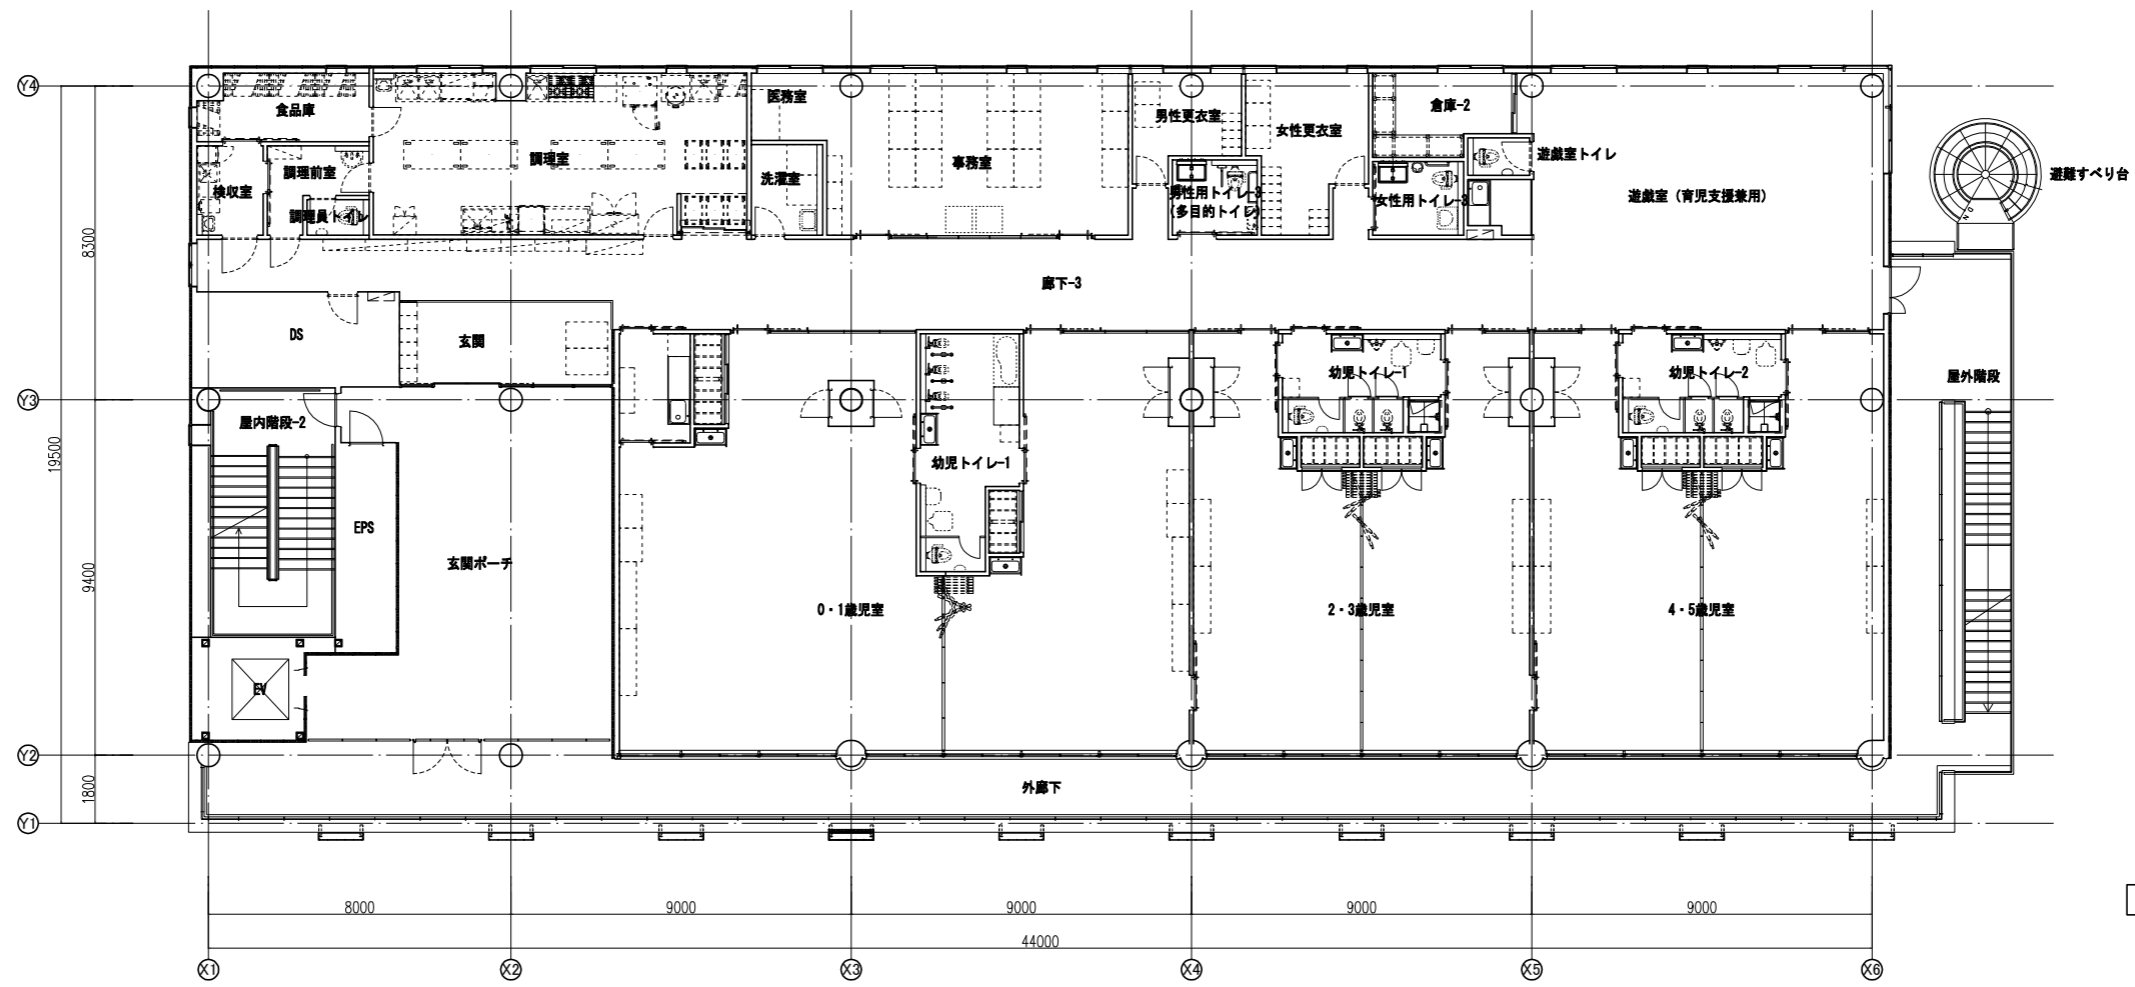


備考	業務名	東北大学(青葉山3)厚生施設新営その他設計業務	JOB NO.	901044-01	工事名称	東北大学(青葉山3)厚生施設等新営工事	縮尺	A1:1/100 A3:1/200	図面番号	A-08	
	 <b>株式会社 長大</b> ARCOM R&D Architects <small>一級建築士事務所 東京都知事登録第37373号、一級建築士第175441号 堀内敏生</small>	DRAWING	UOZ	DATE	2017/03	図面名称	2階・3階平面図	登録番号	第281597号	通し番号	1/100
		平成28年度 東北大学施設部	部長	課長	課長補佐	係長	担当	一級建築士 登録番号 第281597号 穴戸佳広			

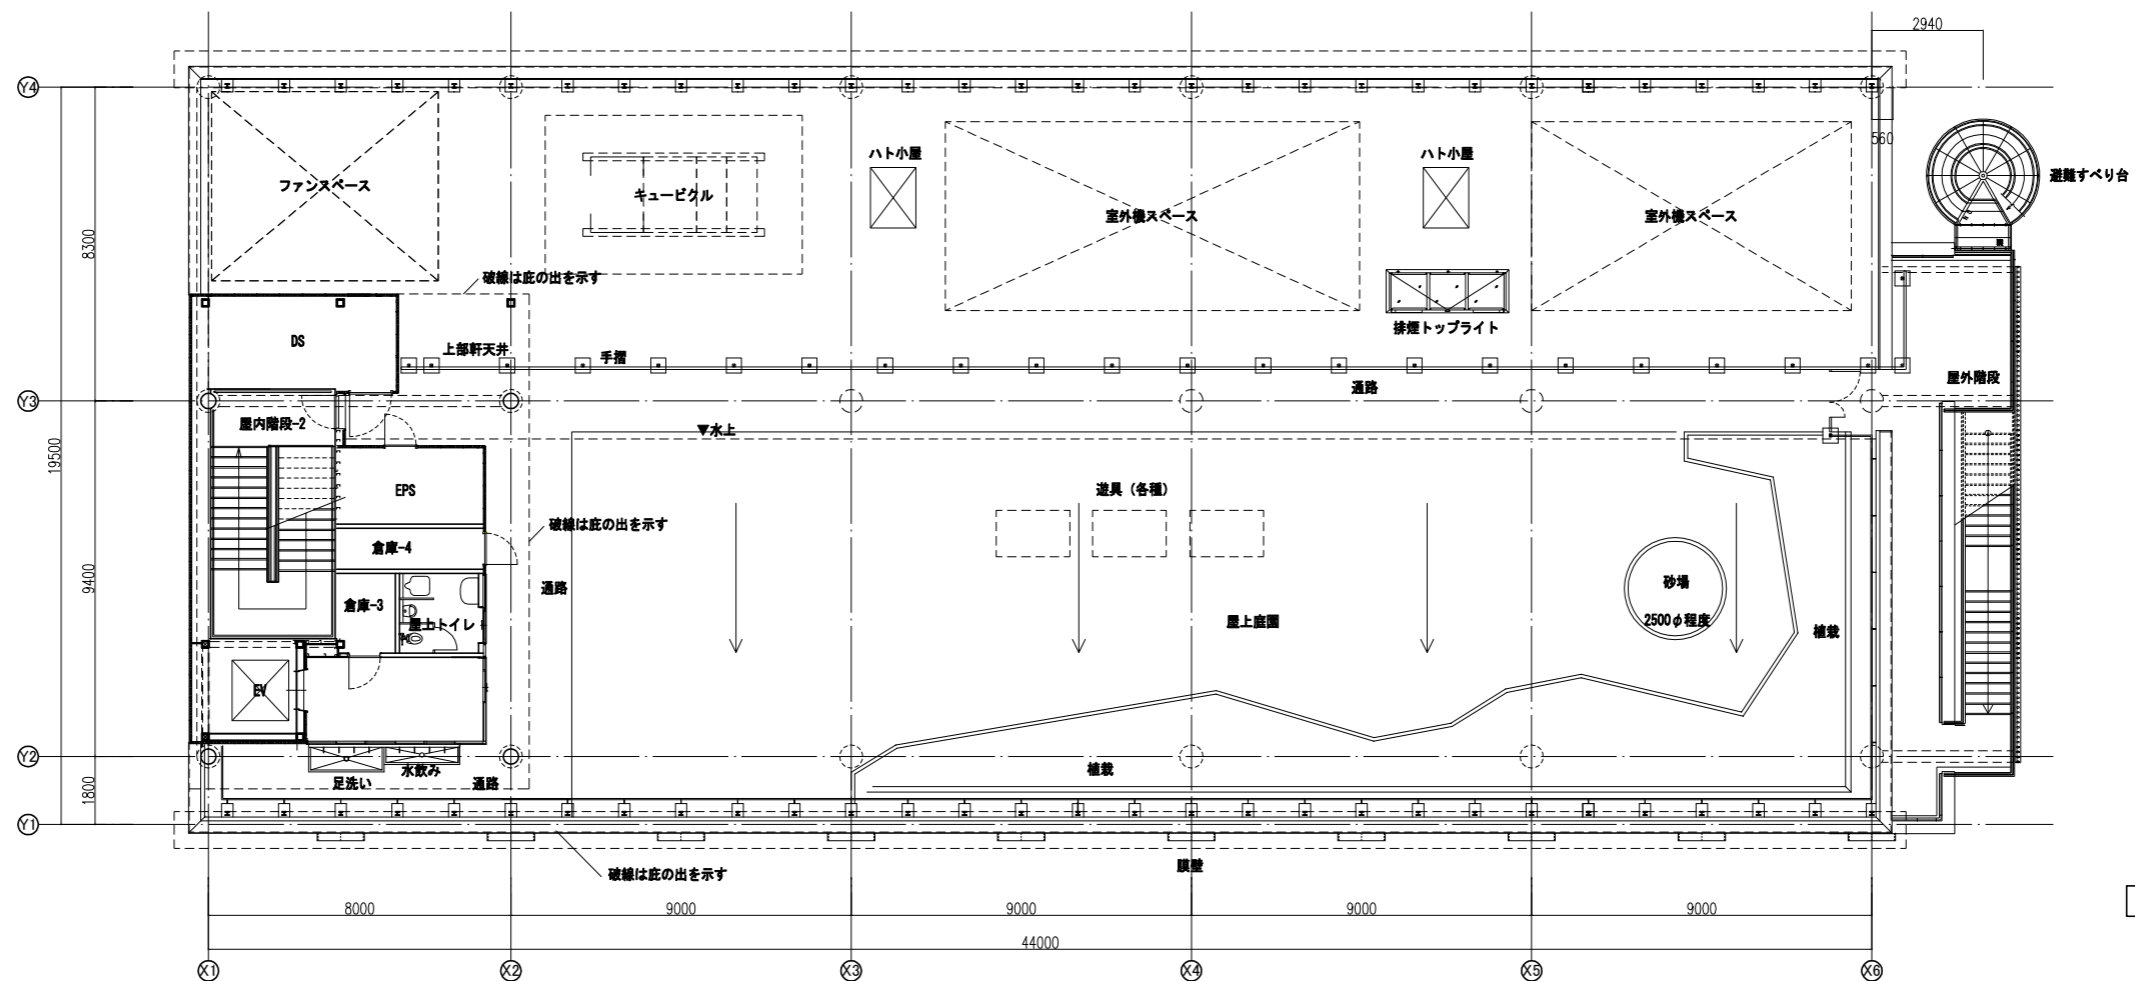


4階平面図

備考	業務名	東北大学(青葉山3)厚生施設新営その他設計業務	JOB	JOB NO.	901044-01	工事名称	東北大学(青葉山3)厚生施設新営工事	縮尺	A1:1/100	図面番号	A-09
			DRAWING	DATE	2017/03	図面名称	4階平面図		A3:1/200		
						平成28年度	部長	課長	課長補佐	係長	担当
						東北大学施設部					一級建築士 登録番号 第281597号 矢野佳広
											1/100


**株式会社 長大**  
 ARCOM R&D Architects  
一級建築士事務所 東京都知事登録第37373号、一級建築士第175441号 堀内敏生

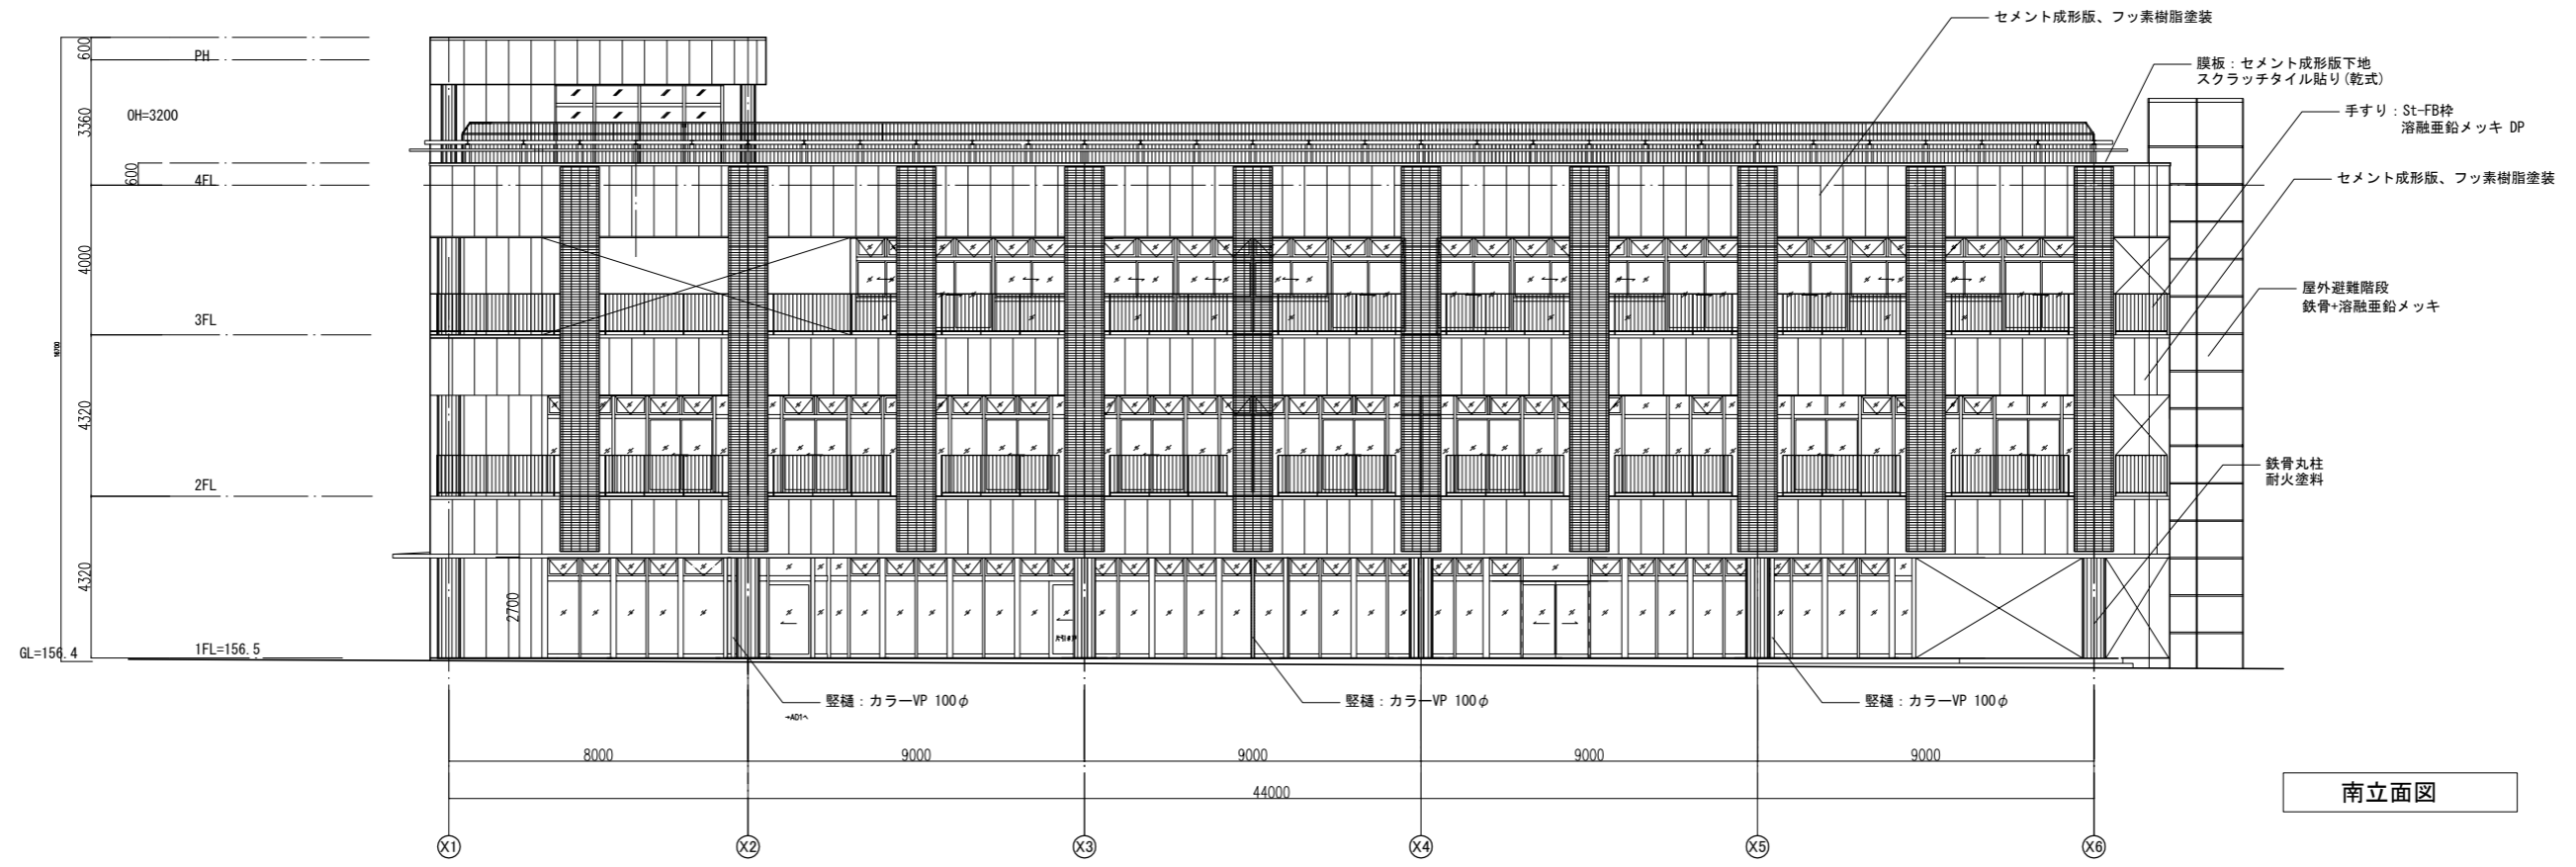


南立面図

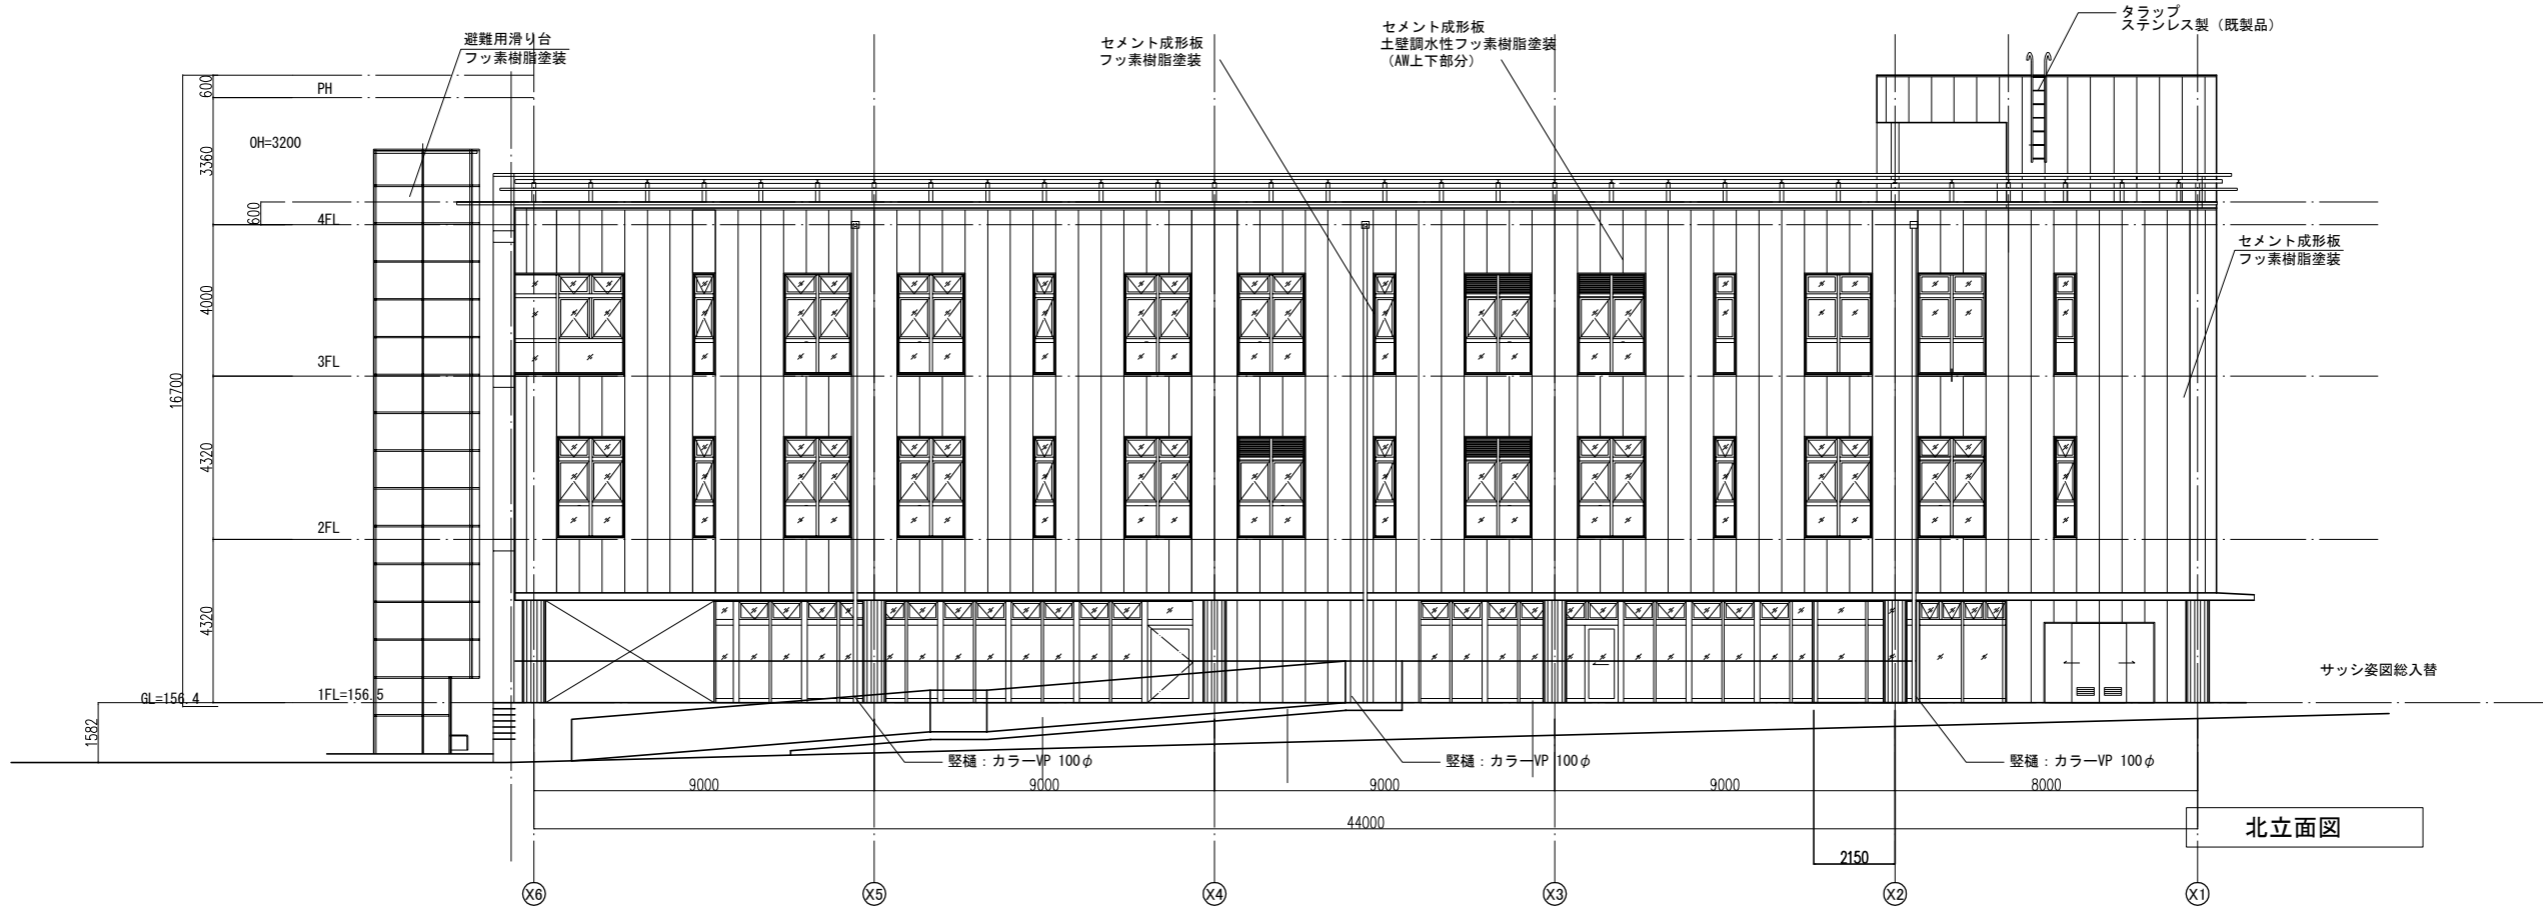


北立面図


備考	業務名	東北大学(青葉山3)厚生施設新営その他設計業務	JOB	JOB NO.	901044-01	工事名称	東北大学(青葉山3)厚生施設等新営工事	縮尺	A1:1/100 A3:1/200	図面番号	A-10
		 <b>株式会社長大</b> ARCOM R&D Architects <small>一級建築士事務所 東京都知事登録第37373号、一級建築士第175441号 堀内敏生</small>	DRAWING	DATE	2017/03	図面名称	立断面図-1	部長 課長 課長補佐 係長 担当	一級建築士 登録番号 第281597号 矢野佳広	通し番号	1/100
		平成28年度	東北大学施設部								

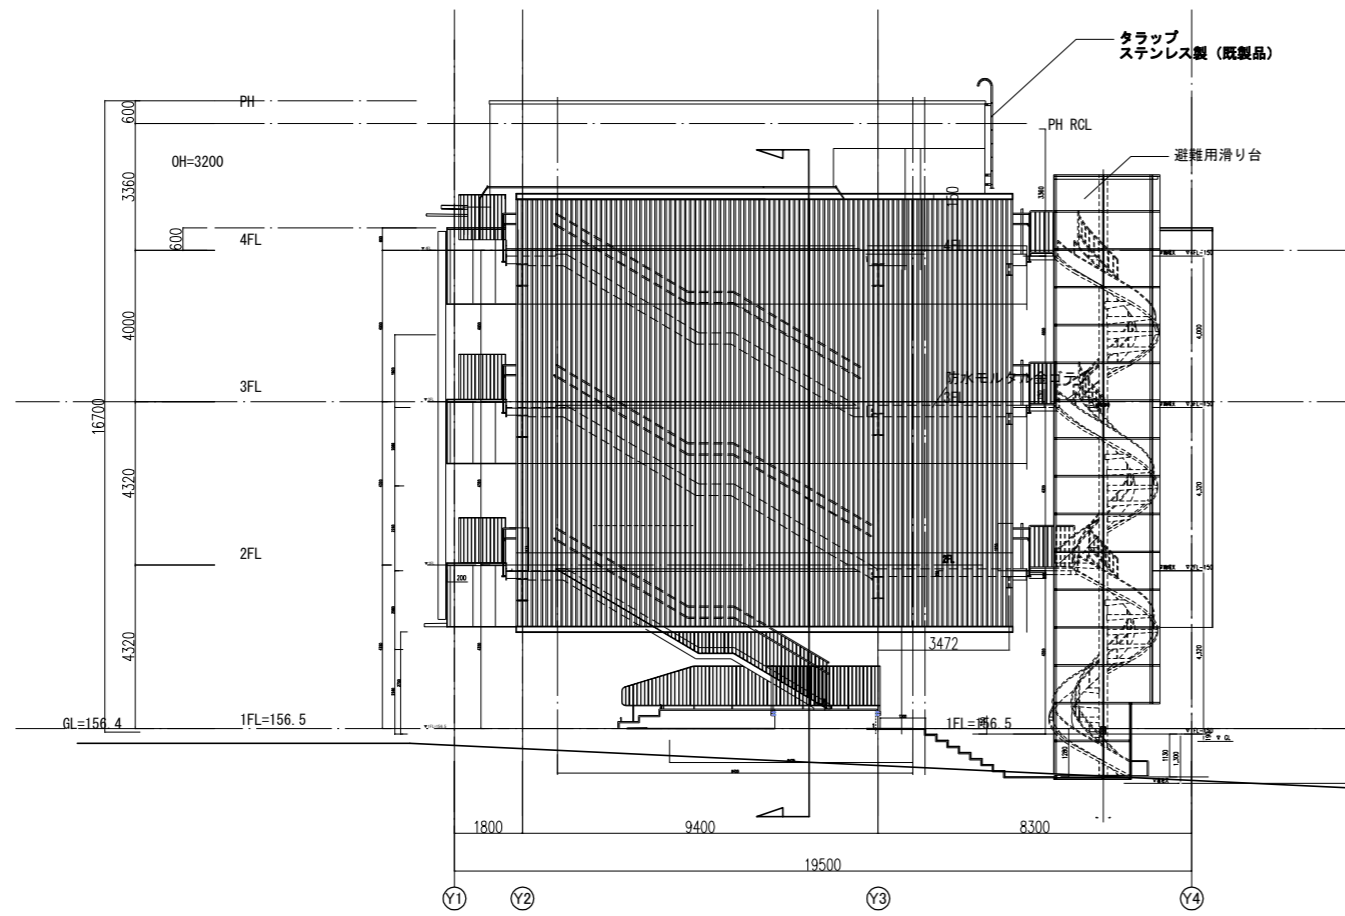

東立面図

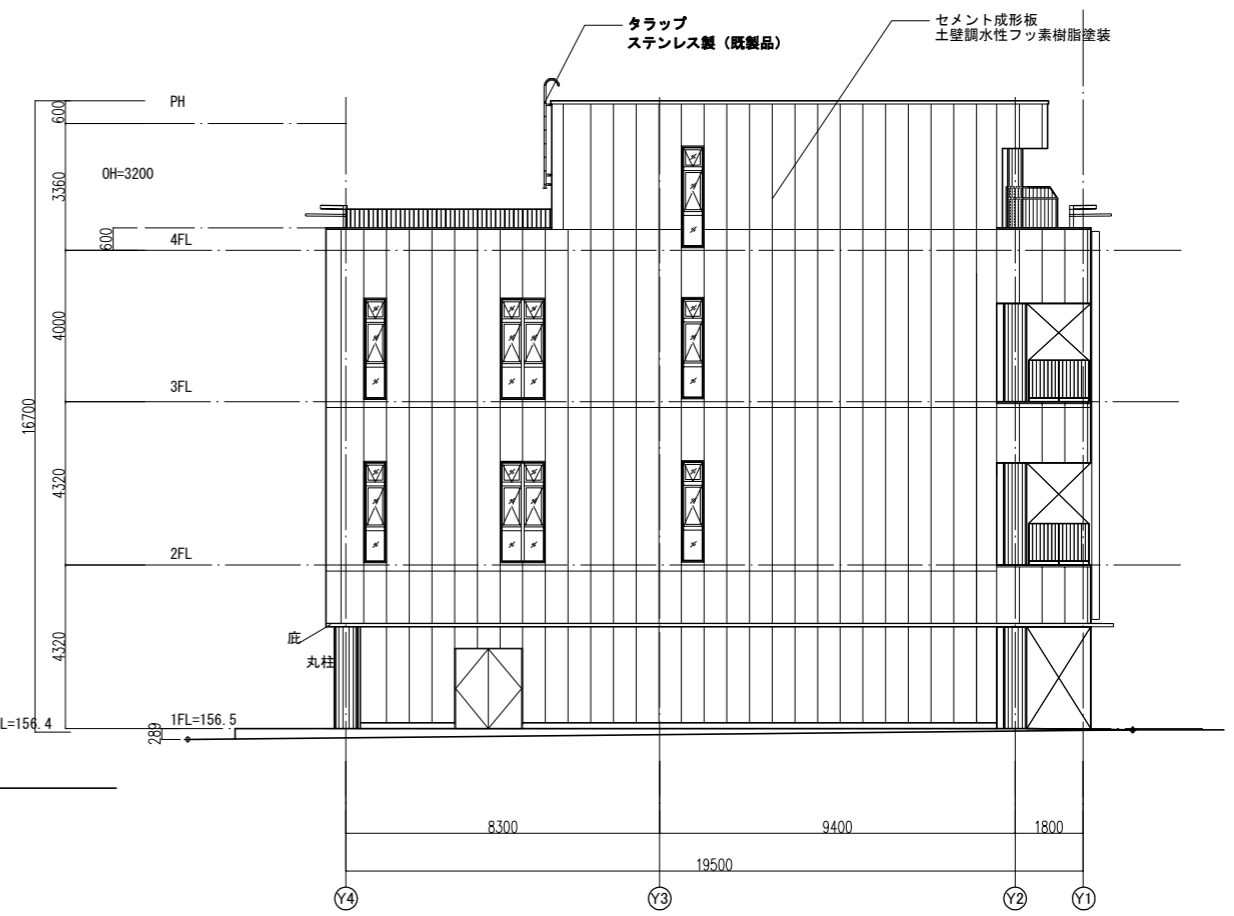

西立面図

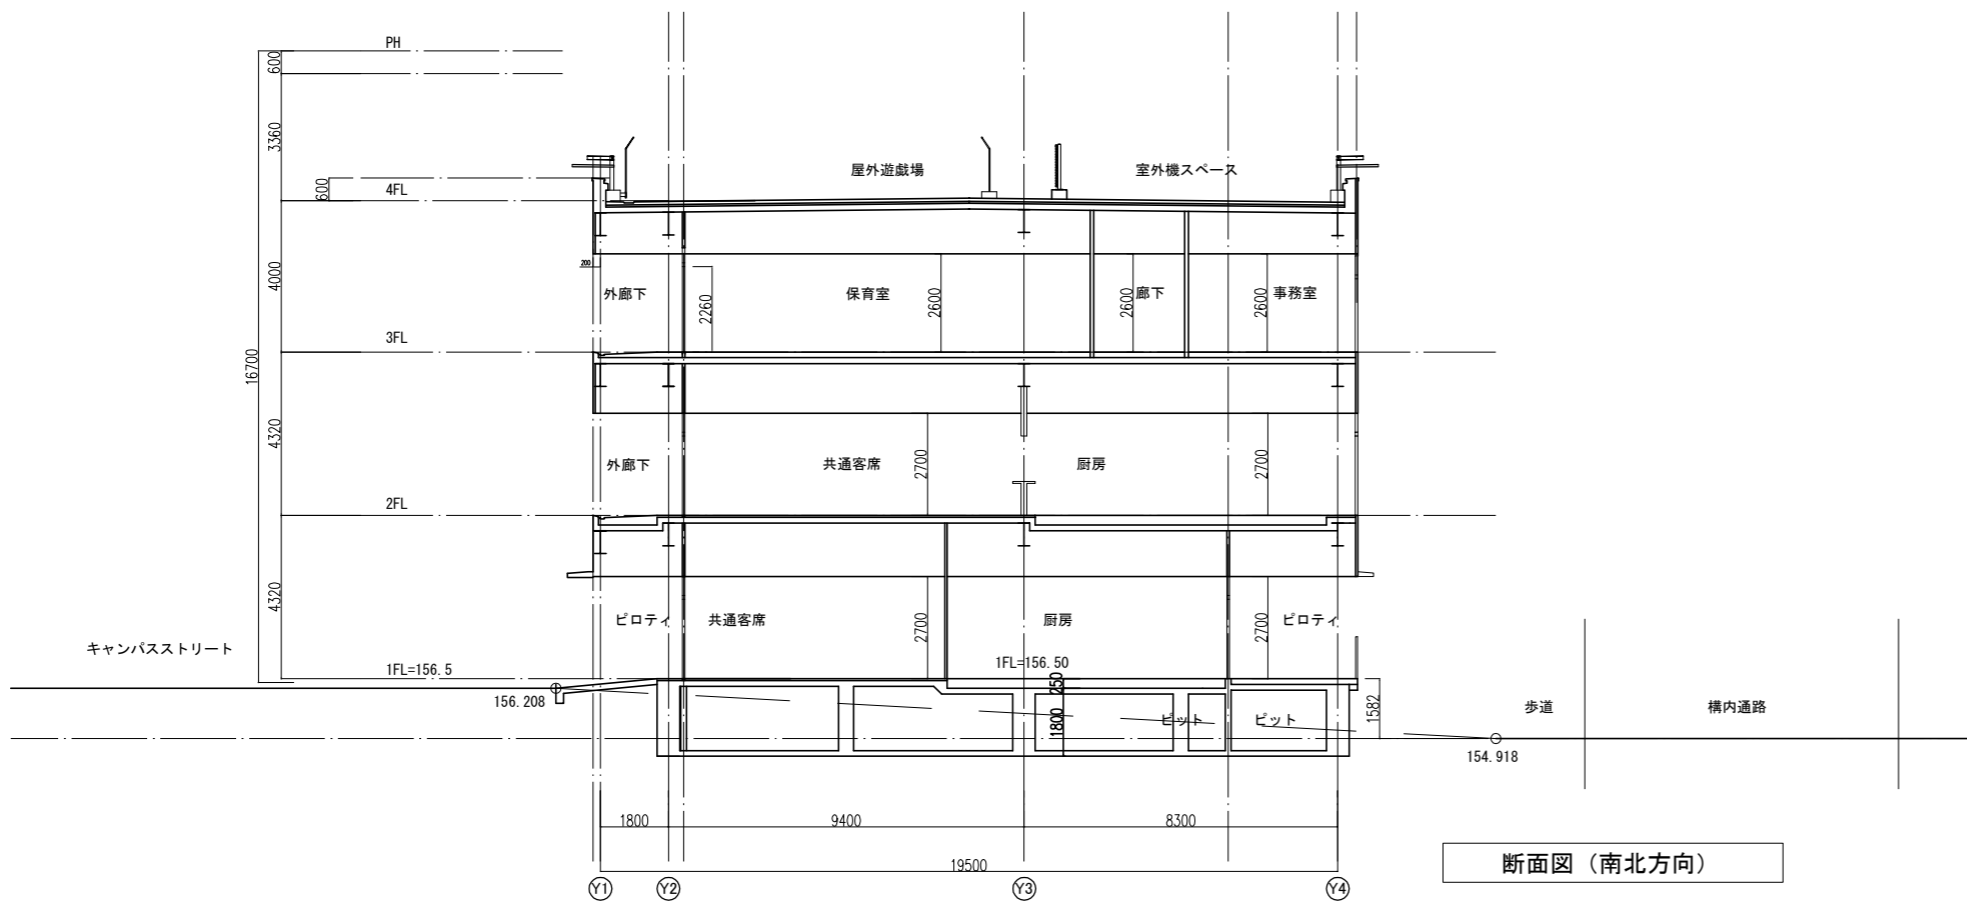

断面図 (南北方向)

備考

業務名 東北大学(青葉山3)厚生施設新営その他設計業務

**株式会社 長大**  
ARCOM R&D Architects  
一級建築士事務所 東京都知事登録第37373号、一級建築士第175441号 堀内敏生

JOB NO. 901044-01  
DATE 2017/03

工事名称 東北大学(青葉山3)厚生施設等新営工事  
断面名称 立断面図-2  
平成28年度  
東北大学施設部

部長	課長	課長補佐	係長	担当

縮尺 A1:1/100  
A3:1/200  
図番 A-11  
一級建築士 通し番号  
登録番号 第281597号  
矢野佳広 1/100