


工事概要

本工事位置：仙台市青葉区荒巻字青葉6番6号
（東北大学青葉山1団地構内）




案内図 S=Non Scale

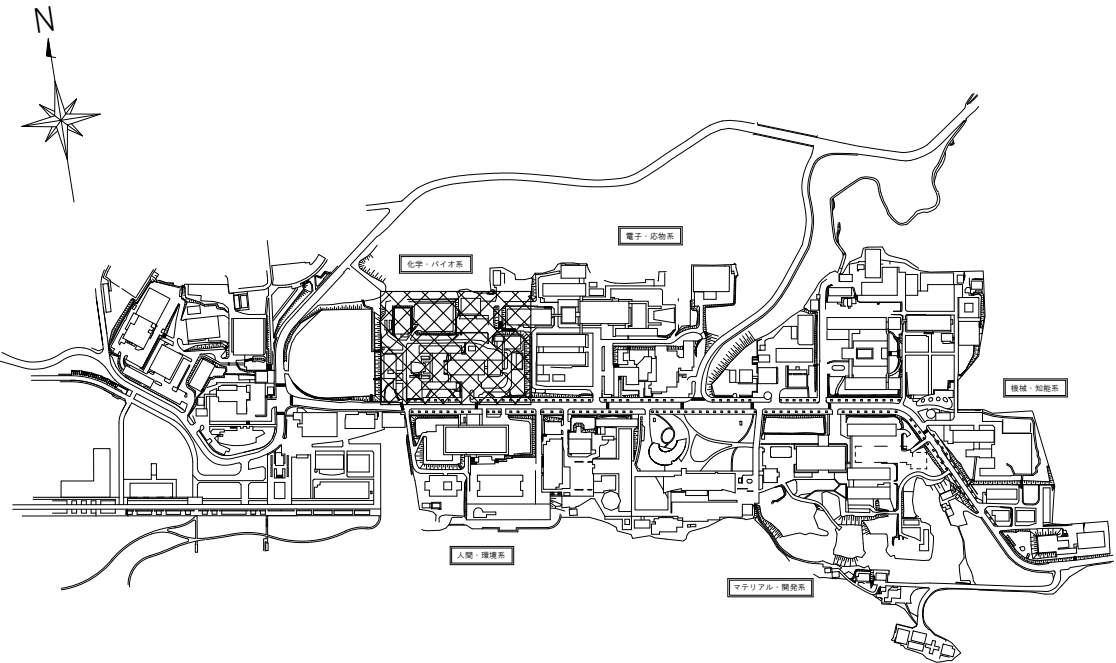

：配置図エリアを示す


キープラン図 S=Non Scale

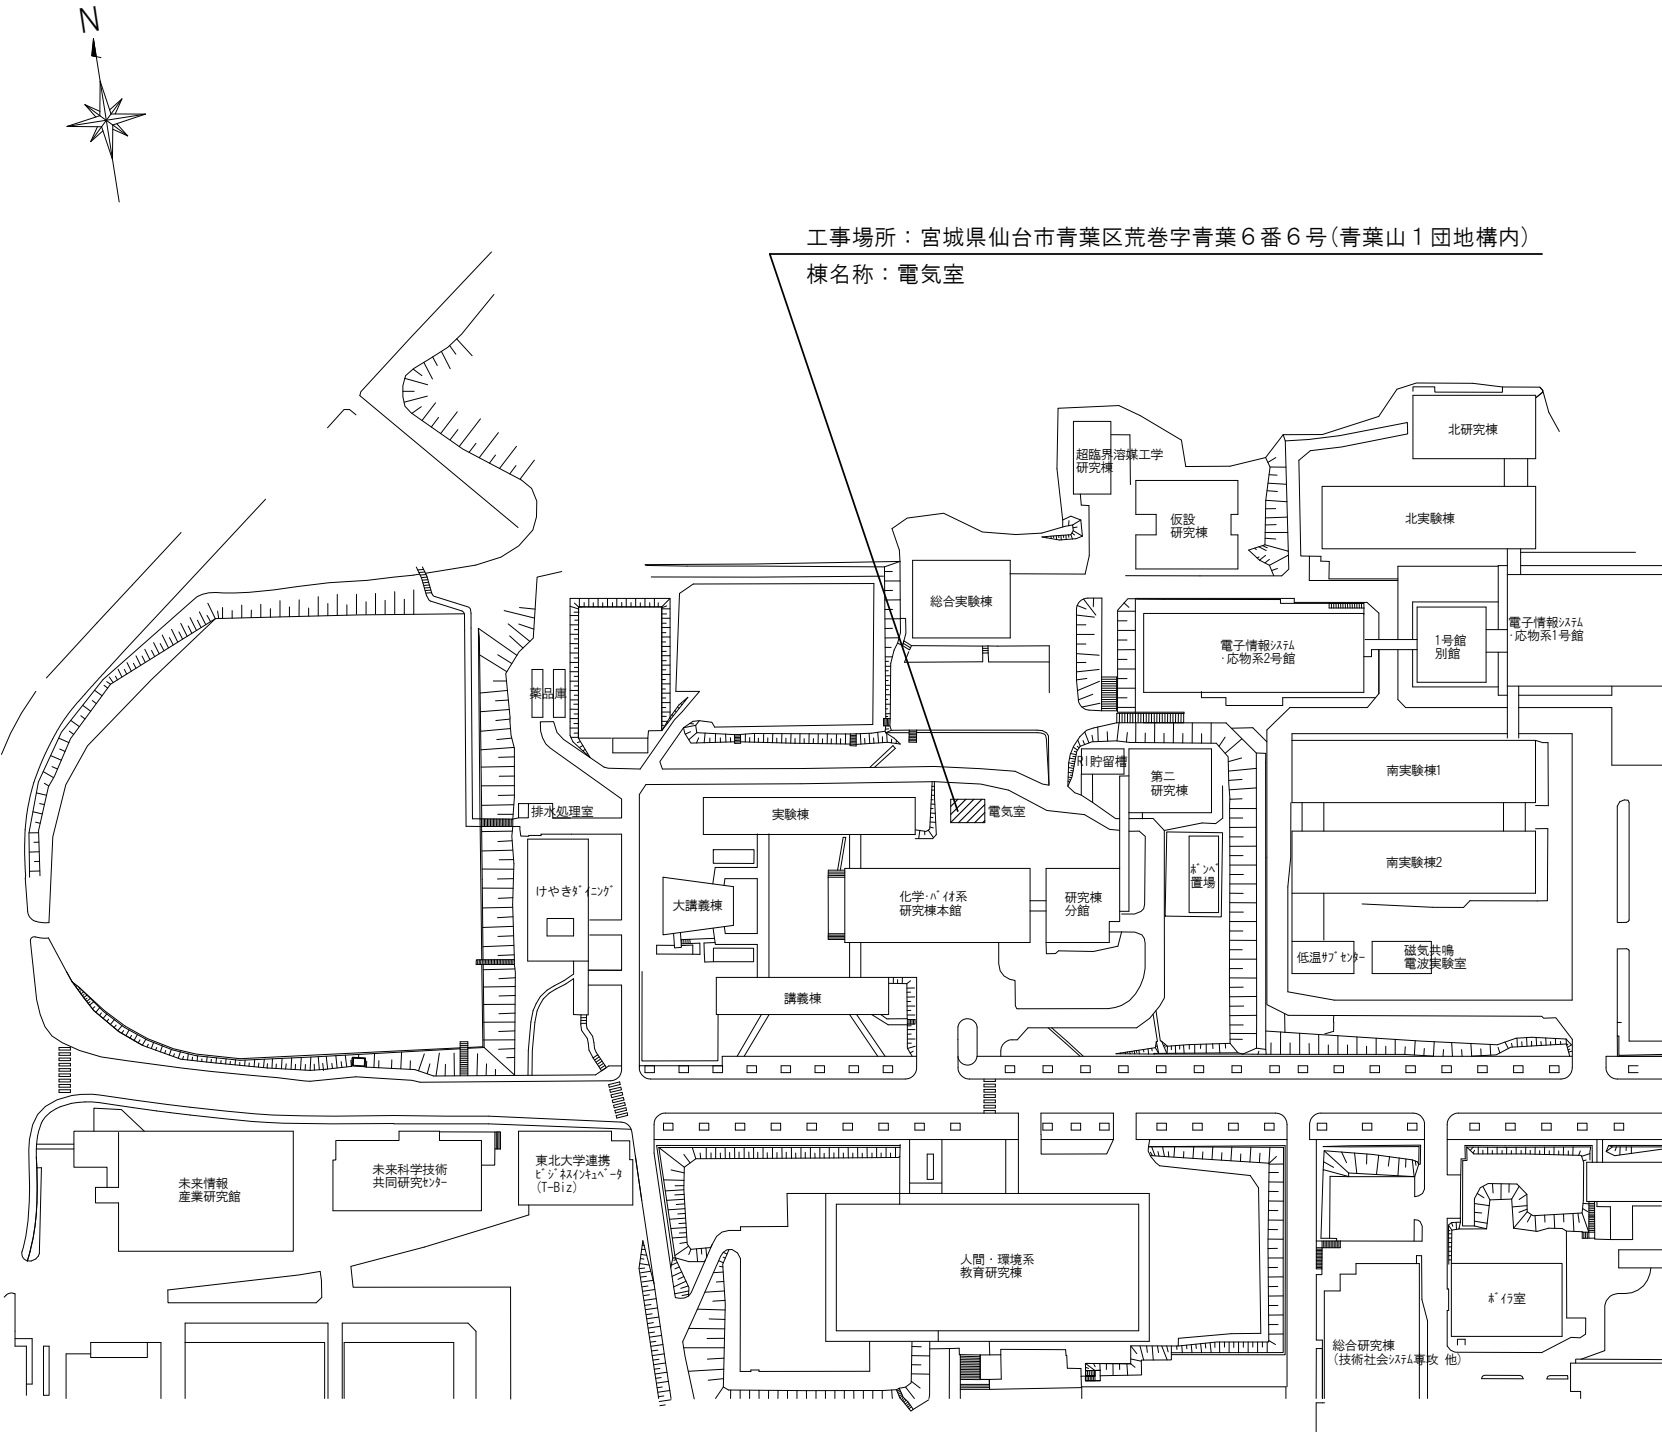


：本工事建物を示す

配置図 S=Non Scale

（注意事項）					工事名称	東北大学（青葉山1）化学・バイオ系電気室 防水改修その他工事		
					図面名	案内図・配置図	縮尺 Non Scale	図面番号 A-01 ** **

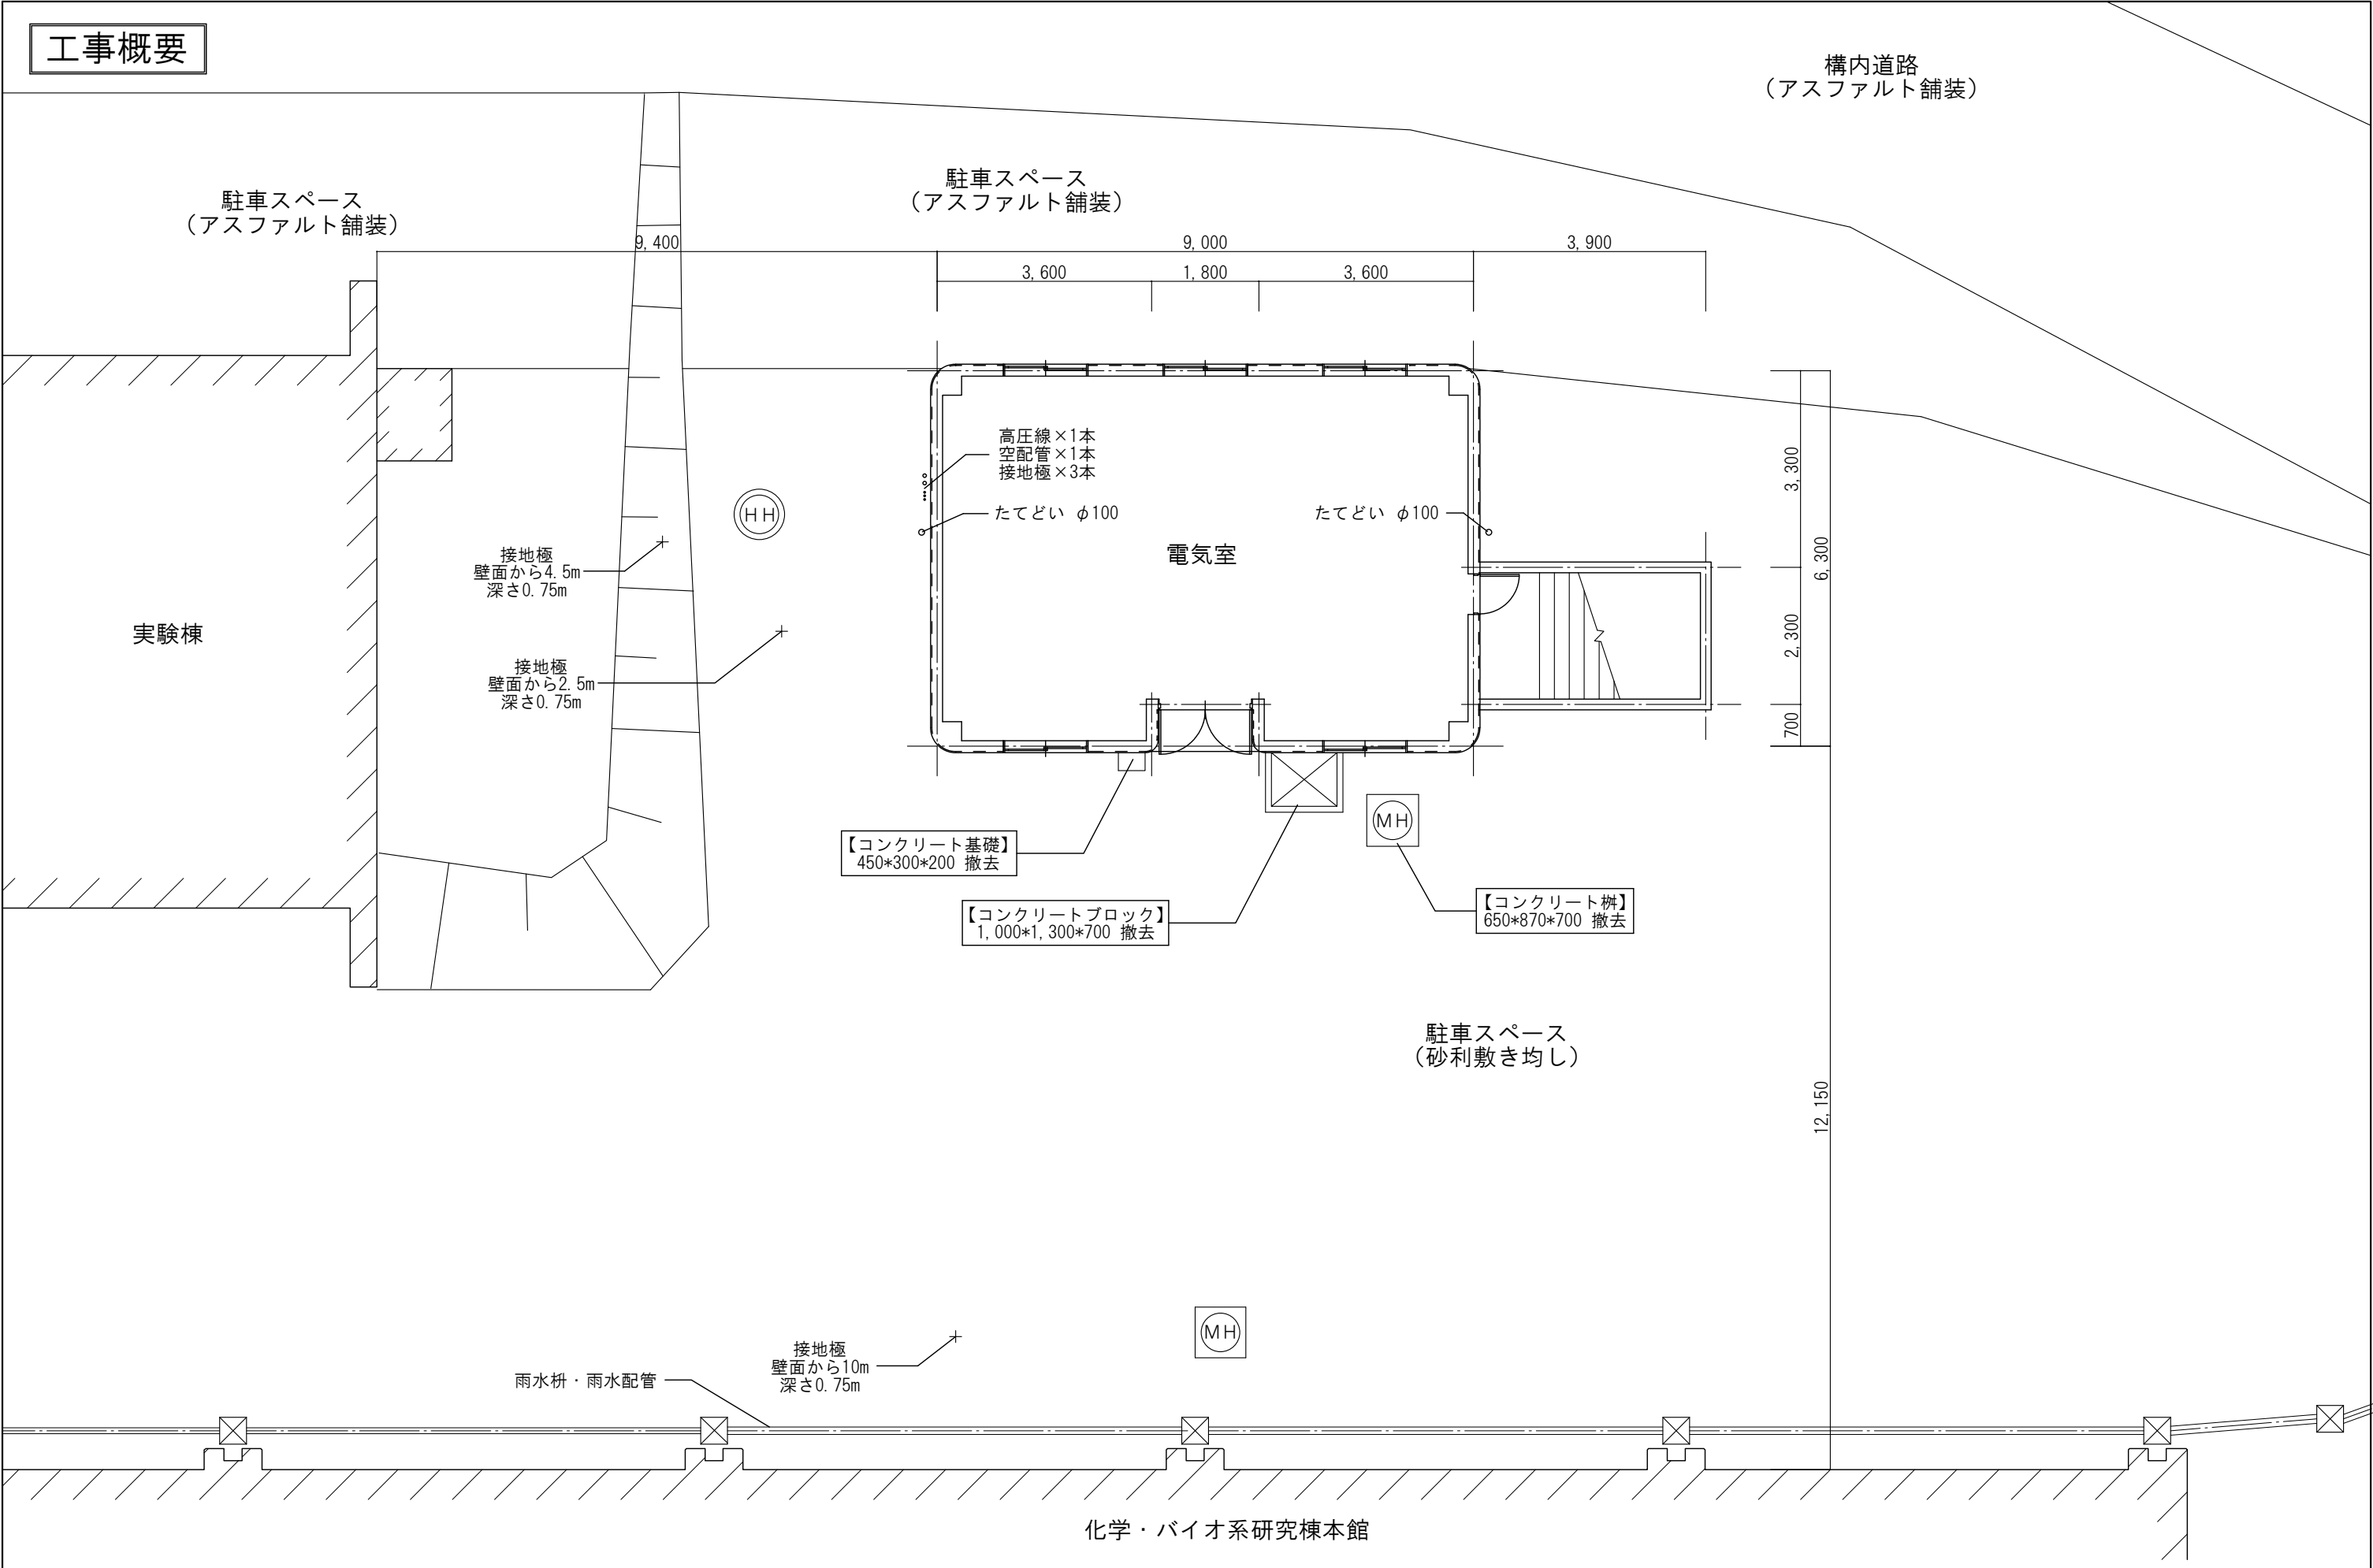


(注意事項)	・*** は本工事内容を示す。			工事名称	東北大学（青葉山1）化学・バイオ系電気室 防水改修その他工事		
				図面名	平面図・外構図 【既存図(撤去工事)】	縮尺 A3 S=1/100	図面番号 A-02
							** **

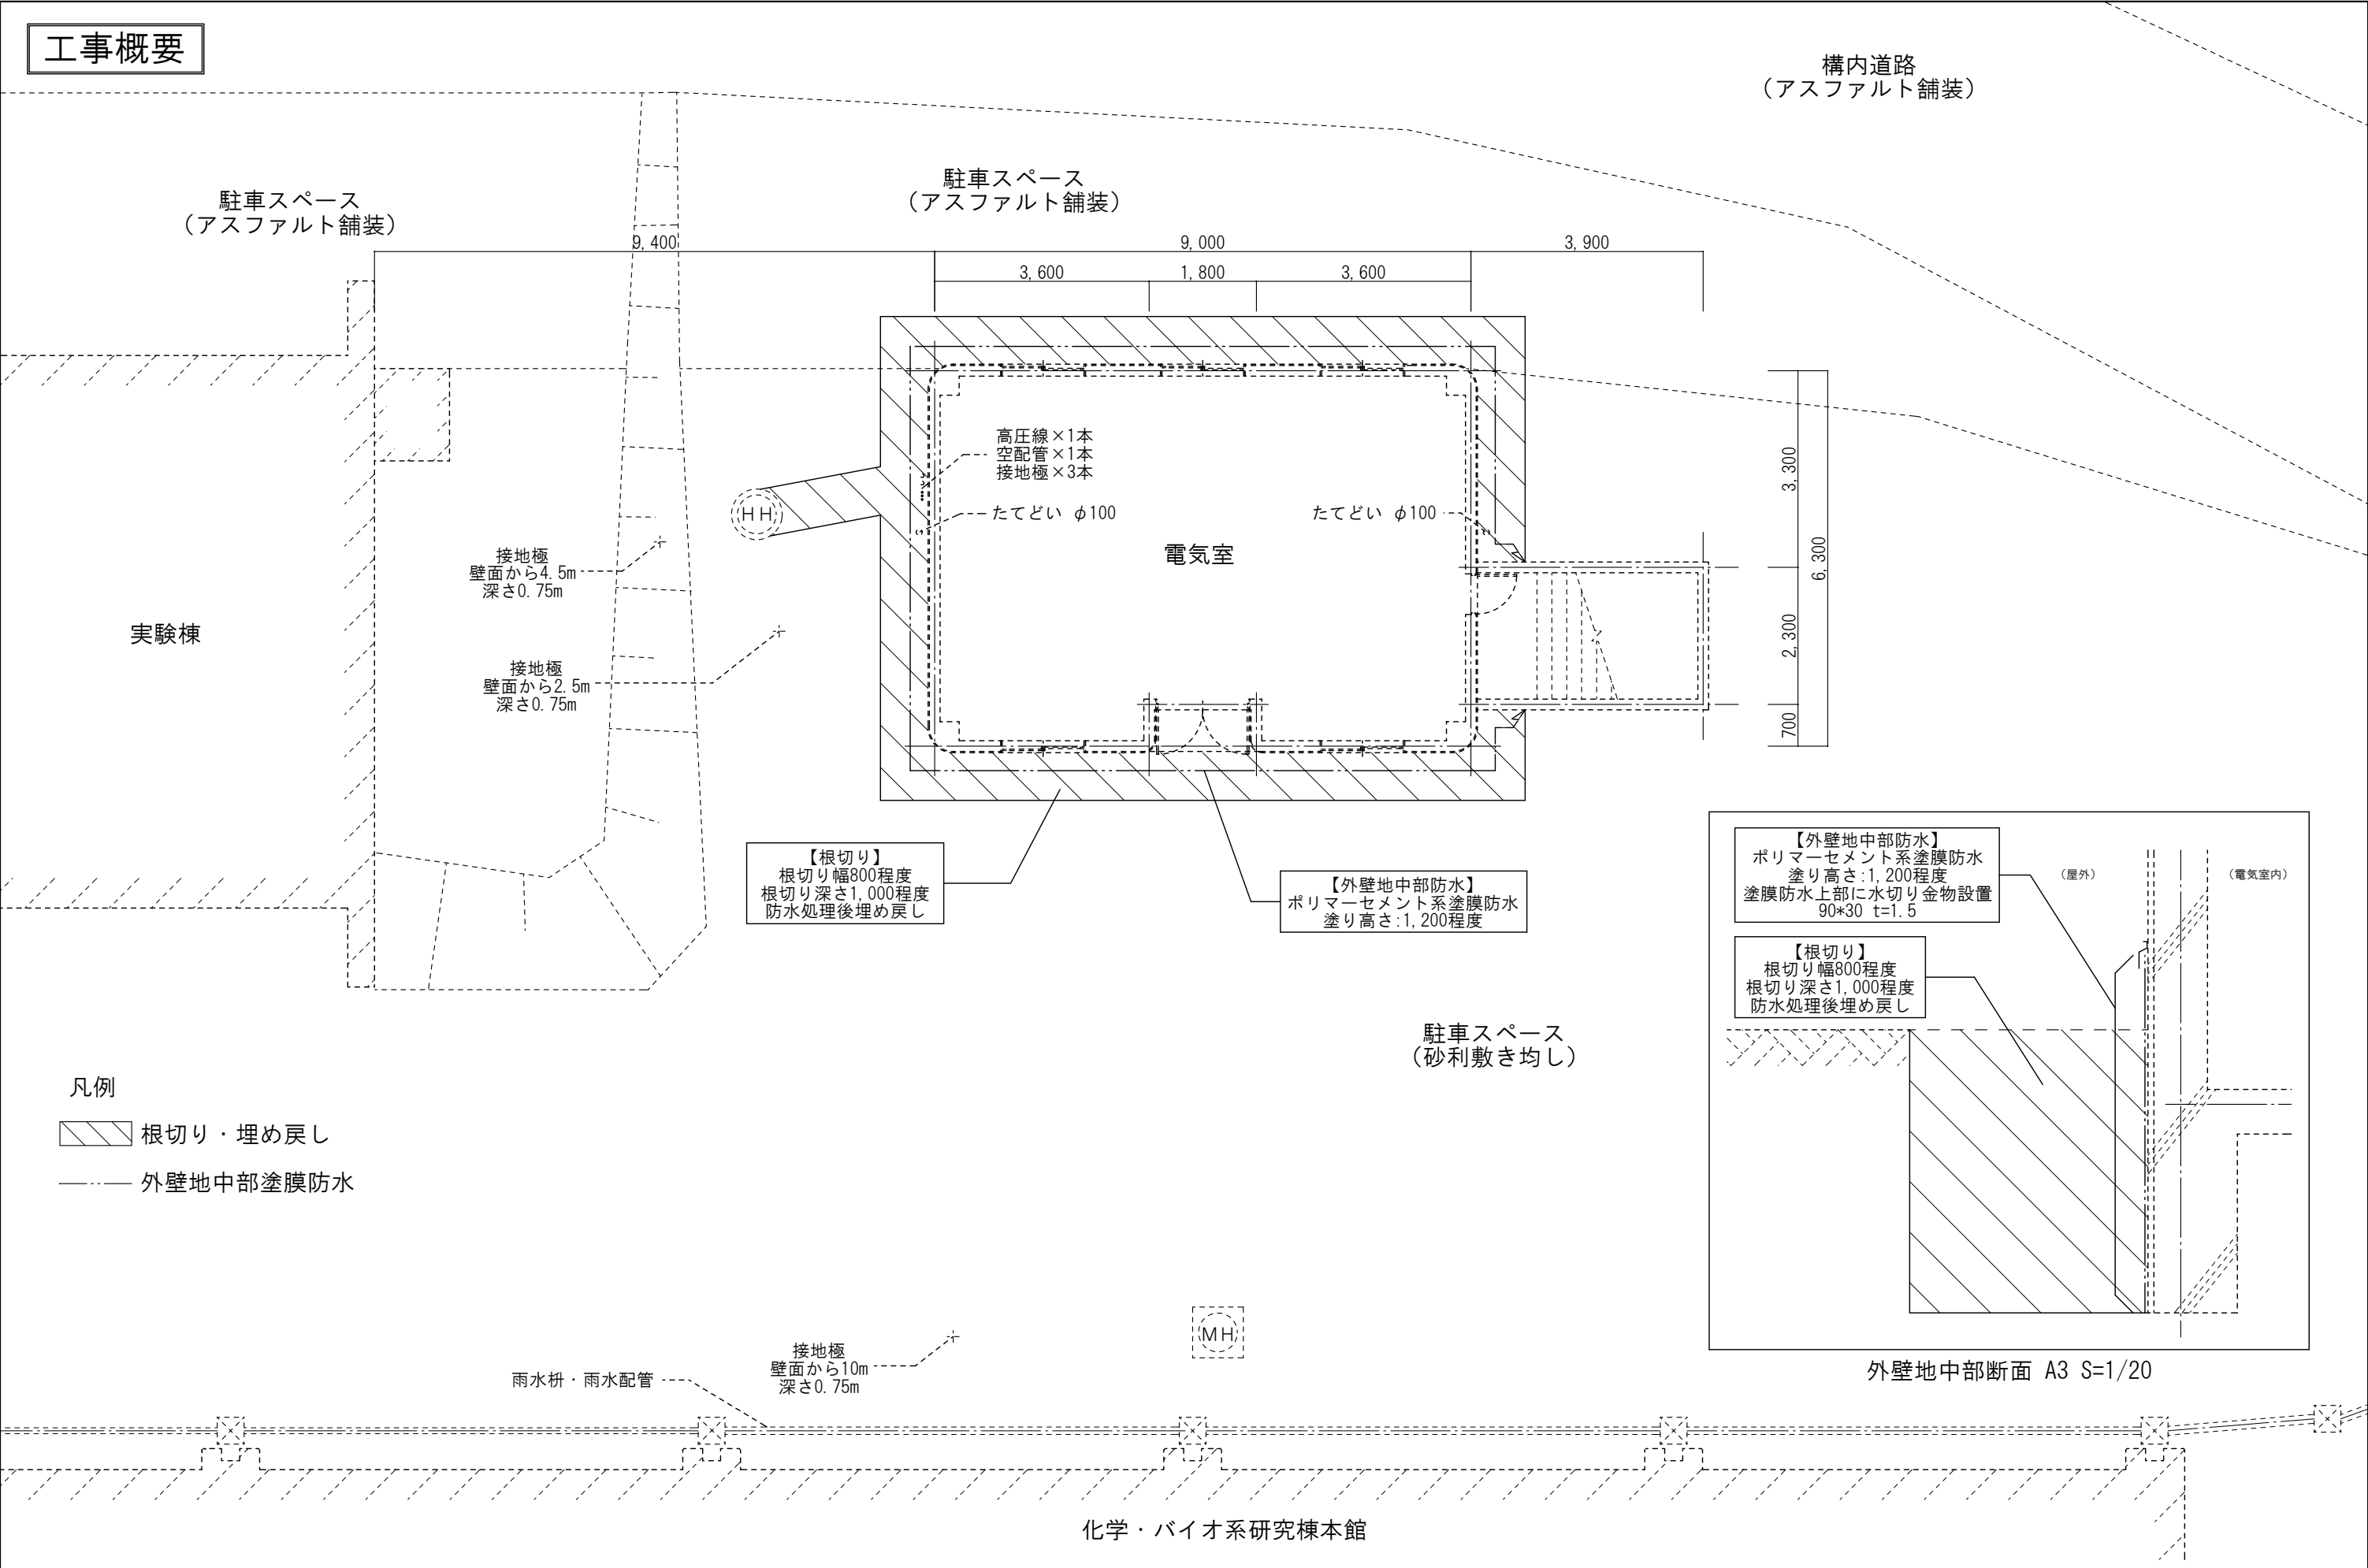

(注意事項)	・ *** は本工事内容を示す。			工事名称	東北大学（青葉山１）化学・バイオ系電気室 防水改修その他工事		
	・ 点線は既存、実線は本工事を示す。				図 面 名	平面図・外構図 【改修図(土工事、防水工事)】	縮尺 A3 S=1/100
	・ 根切り・埋め戻し、防水施工時の高圧線に触れる作業は 本工事外とし、別途発注する。						

工事概要

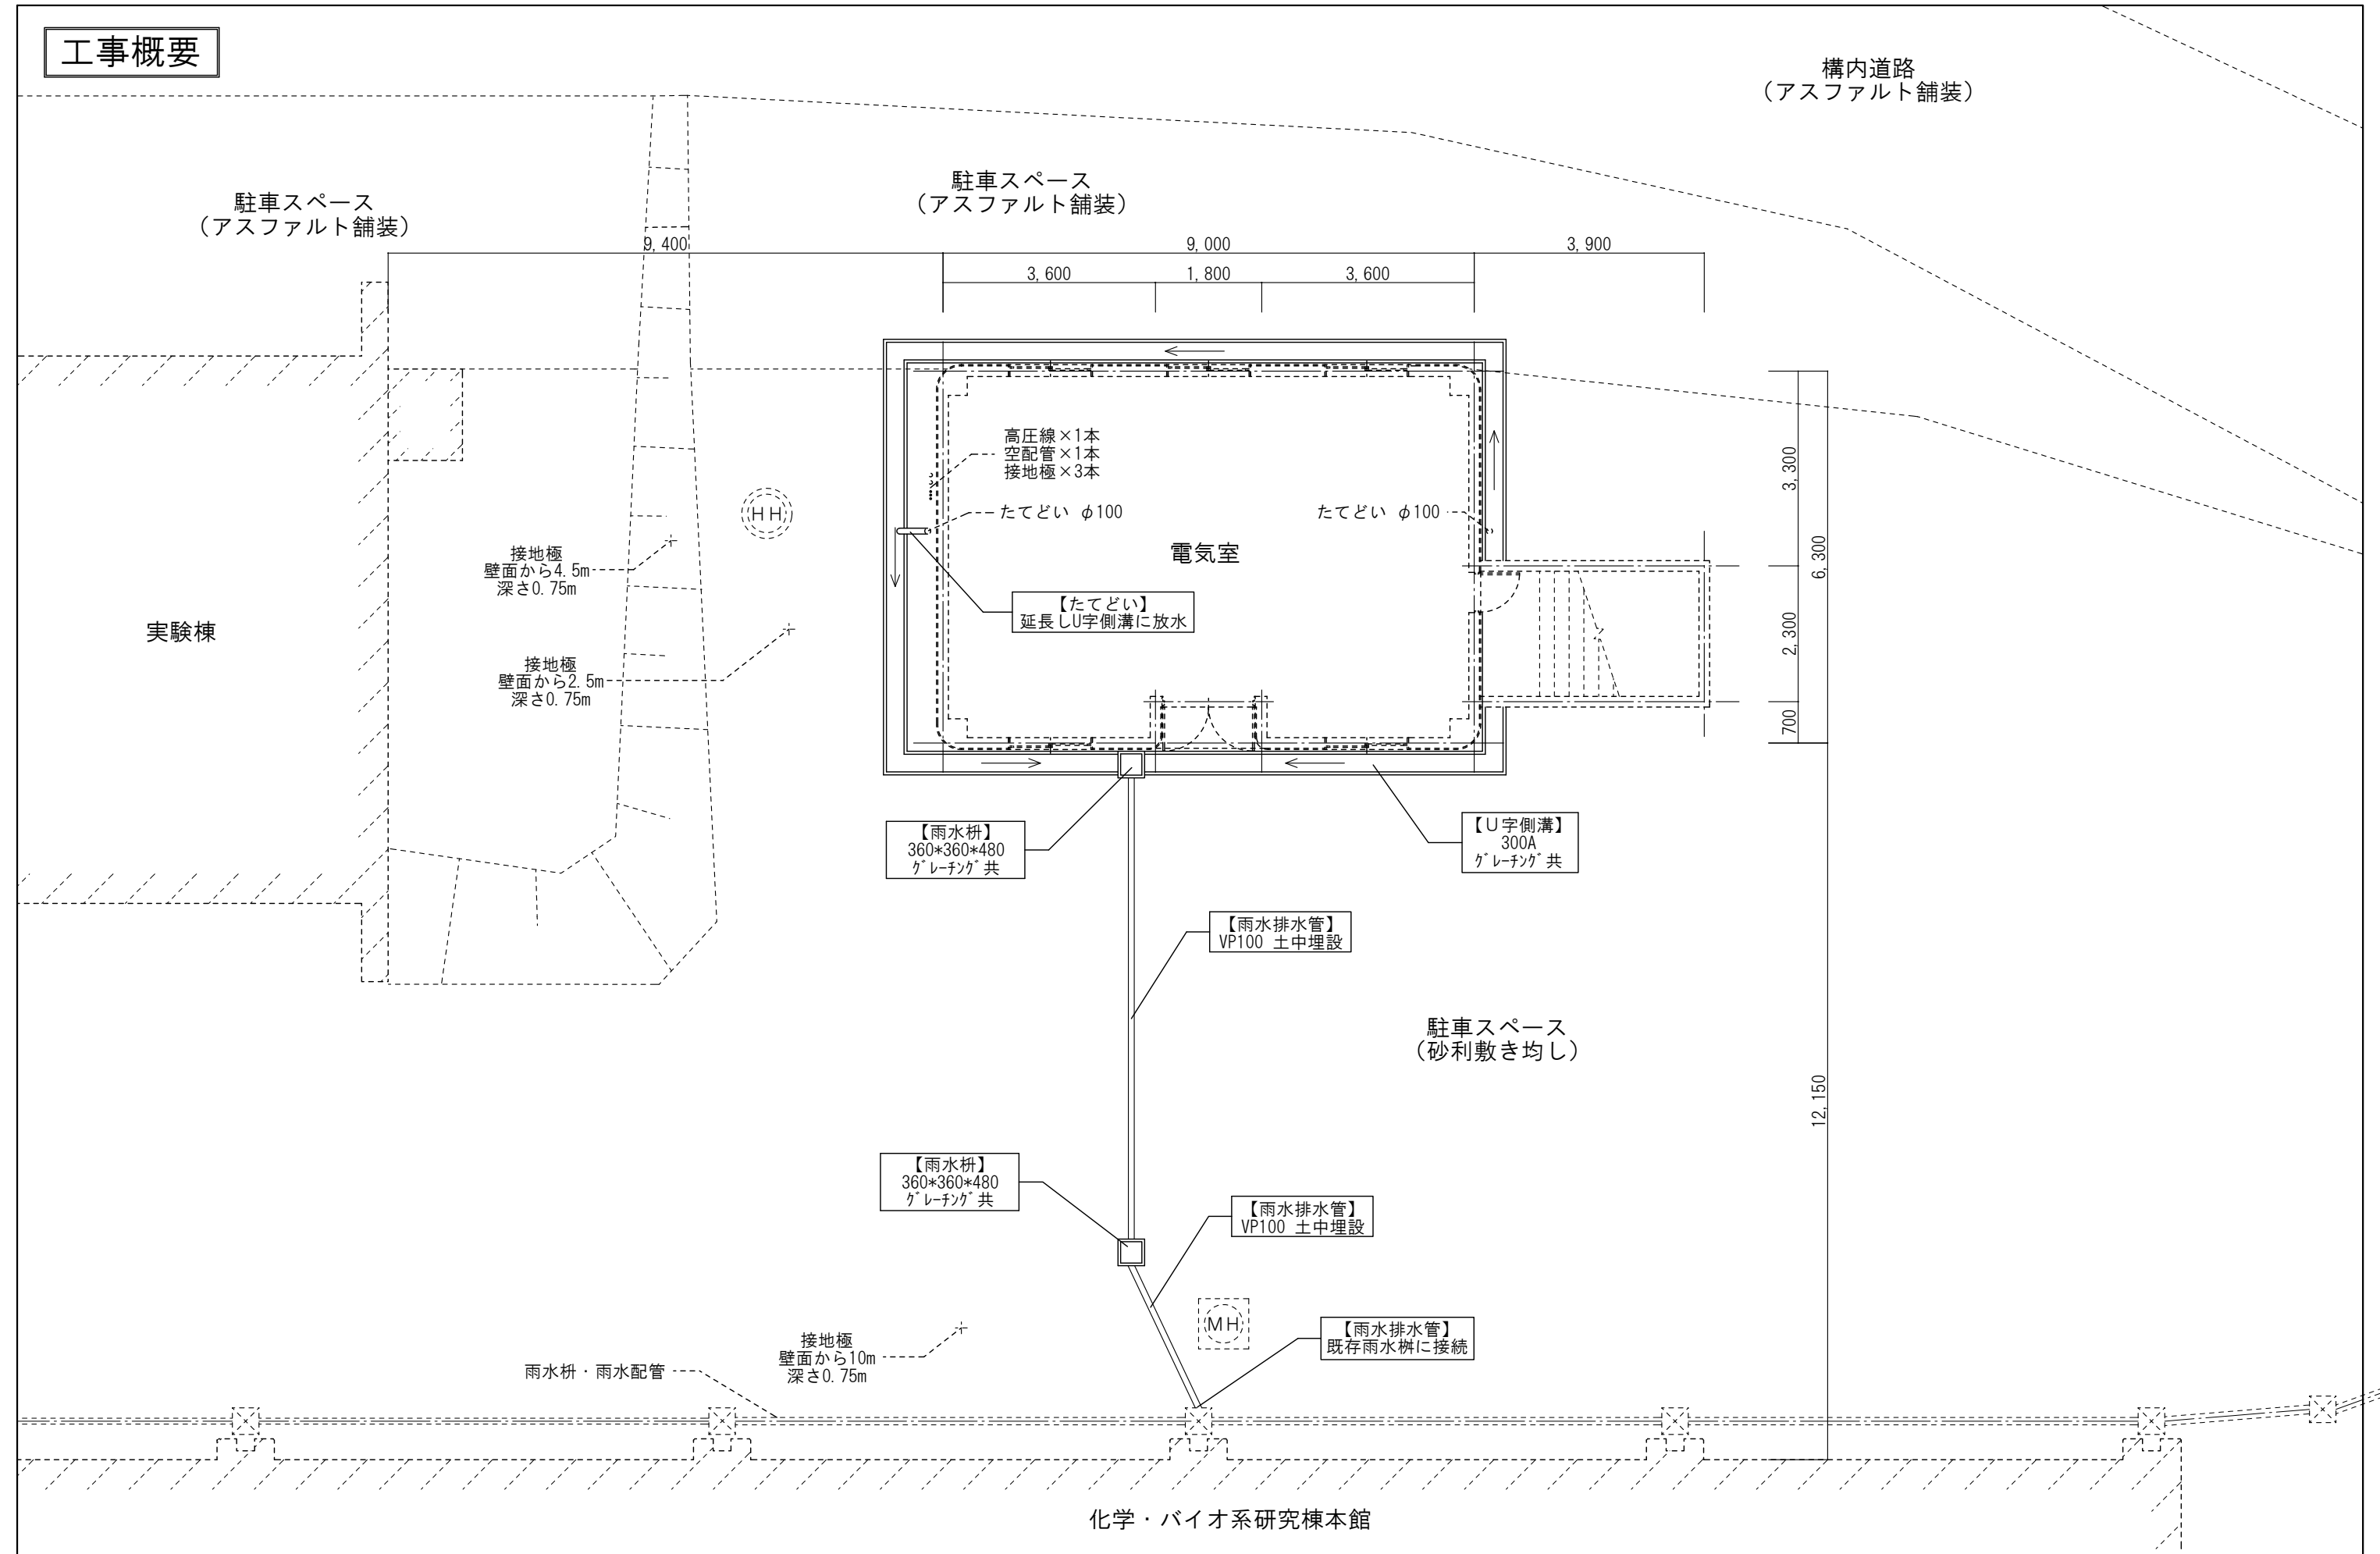

(注意事項)	*** は本工事内容を示す。 - 点線は既存、実線は本工事を示す。				工事名称	東北大学（青葉山１）化学・バイオ系電気室 防水改修その他工事		
					図面名	平面図・外構図 【改修図（雨水排水工事）】	縮尺 A3 S=1/100	図面番号 A-04 ** **