


東北大学(青葉山1)附属図書館工学分館エントランスホールトイレ改修工事



案内図 S=Non Scale

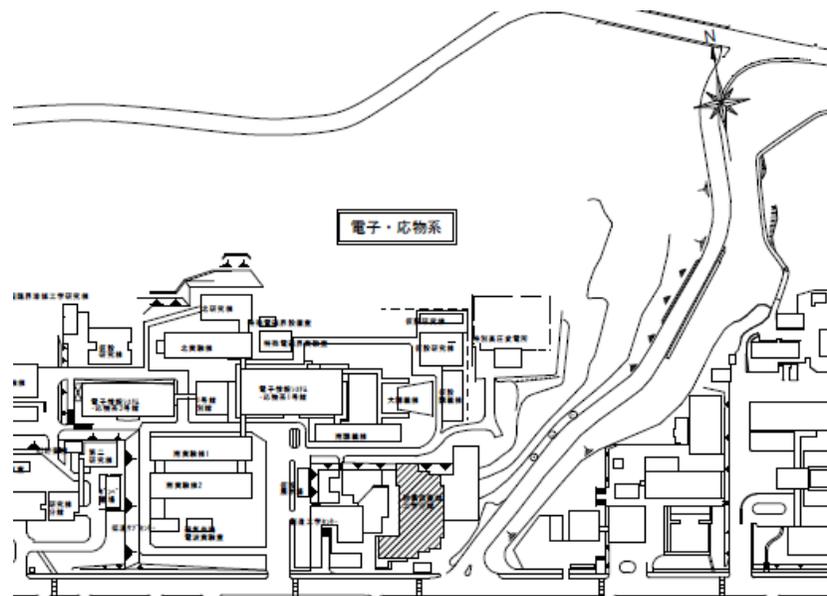

:本工事建物(附属図書館工学分館)

配置図 S=Non Scale

【建物概要】

建物名称 : 附属図書館工学分館

建設年 : 昭和55年

構造 : 鉄筋コンクリート造

階数 : 2階

建築面積 : 1,705㎡

延べ面積 : 2,712㎡

主要諸室 : 図書室・事務室

【工事概要】

工事場所 : 宮城県仙台市青葉区荒巻字青葉6番6号
(東北大学青葉山1団地内)

工期 : 平成29年11月～平成30年1月

工事内容

改修延べ面積 : 約15㎡

建築工事(本工事)

内部改修(トイレブース撤去・新設、間仕切壁新設等)、
建具改修(木製建具撤去、軽量鋼製建具新設)等

電気設備工事(別途工事)


電灯設備(照明・コンセント)撤去・新設等

機械設備工事(別途工事)

給排水衛生設備撤去・新設、換気設備撤去・新設等


既存図

工事概要

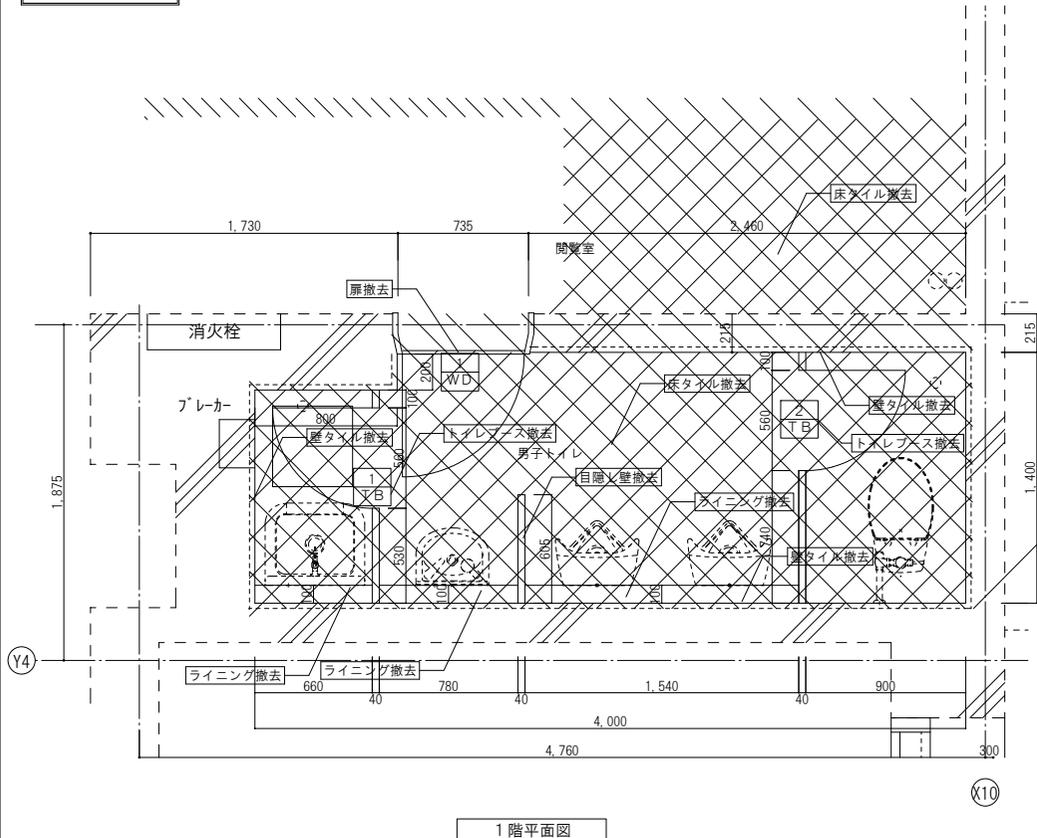

1階平面図

改修図

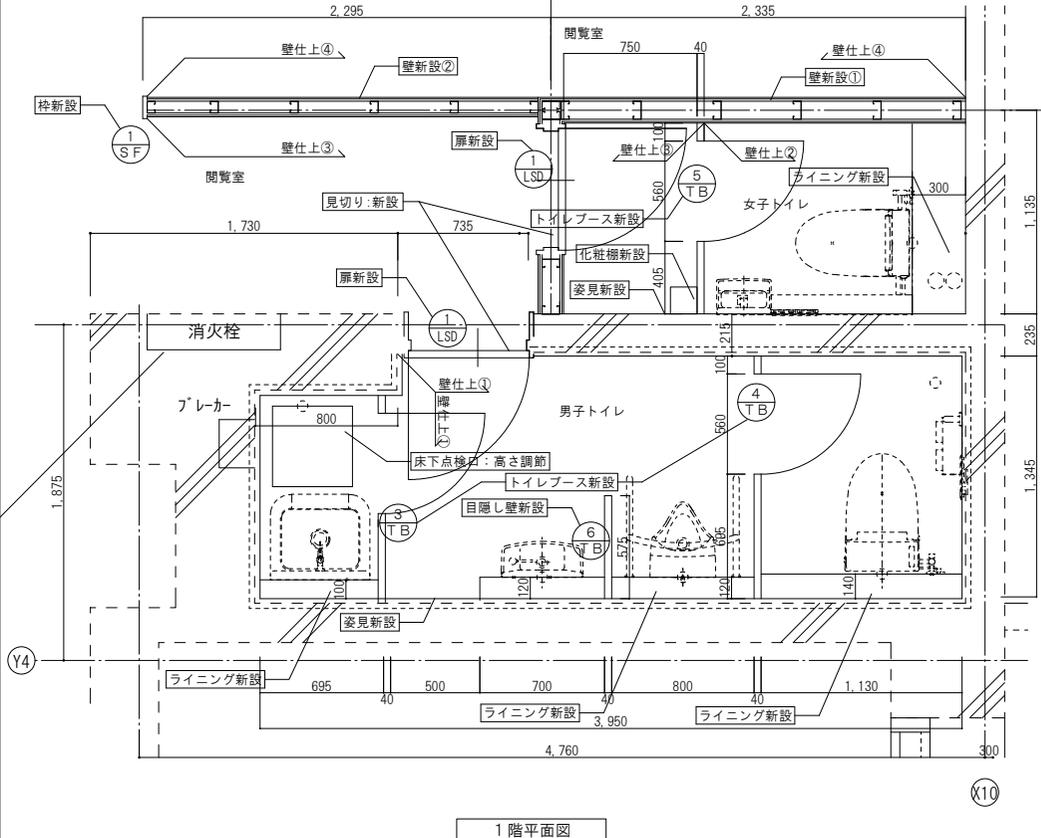

1階平面図

既存仕上表		既存のまま	撤去	撤去内容
男子トイレ CH=2,490	床	モザイクタイル貼り	○	
	幅木	—		
	壁	半磁器質100角タイル貼り	○	
	天井	軽量鉄骨天井下地、フレキシブル石綿板張りt=4.0 EP	○	下地、ボード共(一部)
	トイレブース	木製：H=2,000	○	
	ライニングカウンター	人研ぎ石：t=30	○	
閲覧室 CH=2,500	床	200角タイル貼り	○	トイレ部のみ
	幅木	モルタル 金コテ	○	
	壁	コンクリート打ち放し	○	
	天井	軽量鉄骨天井下地、せつこうボード張りt=9.5 EP	○	ボードのみ

改修仕上表		
男子トイレ 女子トイレ CH=2,500	床	ビニル床シート張り t=2.0
	女子トイレ	扉下部・見切り SUS製 幅25 2箇所
	幅木	ビニル床巾木 H=100
	壁①	軽量鉄骨壁下地、グラスウールt=50・24kg/m3、せつこうボード張りt=12.5+12.5(両面) スラプスラプ
	壁②	H=2,500まで：軽量鉄骨壁下地、せつこうボード張りt=12.5+9.5(両面)
	壁仕上げ①	シージングせつこうボード張りt=9.5 (GL工法程度) EPG塗装
	壁仕上げ②	シージングせつこうボード張りt=12.5 EP塗装
	壁仕上げ③	せつこうボード張りt=12.5 EP塗装
	天井	軽量鉄骨天井下地、化粧せつこうボード張りt=9.5 天井廻り縁(塩ビ) 天井点検口 アルミ製 額縁枠 450角 3箇所 天井下地開口補強 450角 3箇所(天井点検口用)
	その他	トイレブース：メラミン化粧合板アルミエッジ天井まで 目隠し壁：H=1800 ライニング：メラミンポストフォーム 腰壁：耐水ボード下地化粧ケイカル板 t=6.0 全身鏡 (W300、H1500) 2箇所、化粧棚150角1箇所、かばん棚3箇所、掃除用掛付け1箇所
閲覧室 CH=2,500	天井	軽量鉄骨壁下地+せつこうボード張りt=9.5 EP 天井廻り縁(塩ビ) 天井下地開口補強 450角 1箇所(天井点検口用) 天井点検口 アルミ製 額縁枠 450角 1箇所 天井点検口 アルミ製 額縁枠 450角 1箇所
	壁仕上げ④	せつこうボード張りt=9.5下地 クロス貼り (ホワイトボードシート)

- (注意事項)
- は本工事範囲を示す。
 - は本工事(床タイル撤去)範囲を示す。
 - ***は本工事内容を示す。
 - 点線は既存、実線は本工事を示す。
 - 撤出入路について養生・清掃を行うこと。
 - せつこうボード、化粧せつこうボードは不燃材料とする。
 - トイレ水掛部は、耐水せつこうボードとする。
 - 床点検口は仕上げを変えて、高さを調節する。

- 床排水口は塞いだ上に床仕上げとする。
- | | | |
|------|--------------------------------------|---------|
| 工事名称 | 東北大学(青葉山1) 附属図書館工学分館エントランスホールトイレ改修工事 | |
| 図面名 | 1階平面図(既存・改修) 仕上表(既存・改修) | 縮尺 図面番号 |