


東北大学(青葉山1)化学・バイオ系実験研究棟等屋上防水改修その他工事

本工事位置：仙台市青葉区荒巻字青葉6番6号
(東北大学青葉山1団地構内)



案内図 S=Non Scale

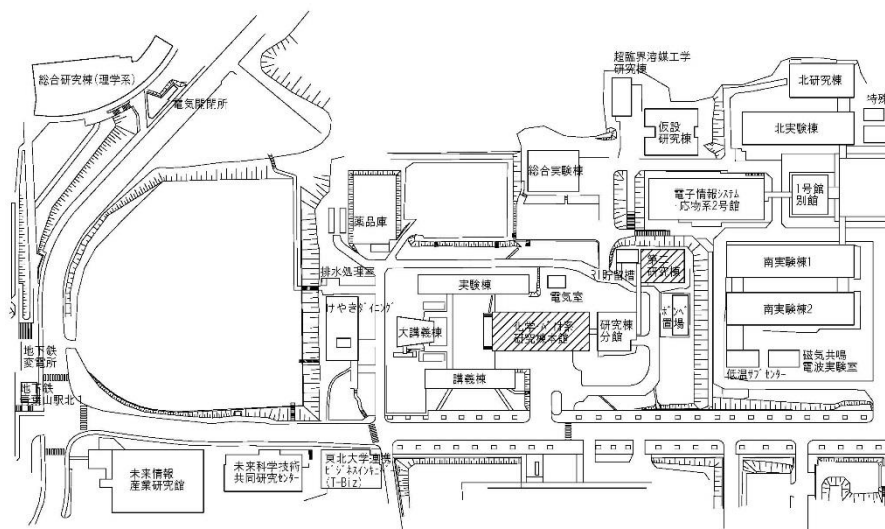

：本工事範囲[化学・バイオ系実験研究棟
化学第2新棟]

配置図 S=Non Scale

【整備概要】

【屋上防水改修】

建物名称：化学・バイオ系実験研究棟
建設年：昭和41年
構造：鉄筋コンクリート造
階数：6階
建築面積：1,034㎡
延べ面積：5,734㎡
整備面積：約1,000㎡

【外部手摺塗装改修】

建物名称：化学第2新棟
建設年：平成4年
構造：鉄筋コンクリート造
階数：4階
建築面積：378㎡
延べ面積：1,087㎡
整備範囲：概要図による

【工事概要】


工事場所：宮城県仙台市青葉区荒巻字青葉6-6
(東北大学青葉山1団地内)

工期：平成30年7月～平成30年11月

工事内容




屋上防水改修：約1,000㎡
外部手摺塗装改修：概要図による

工事概要

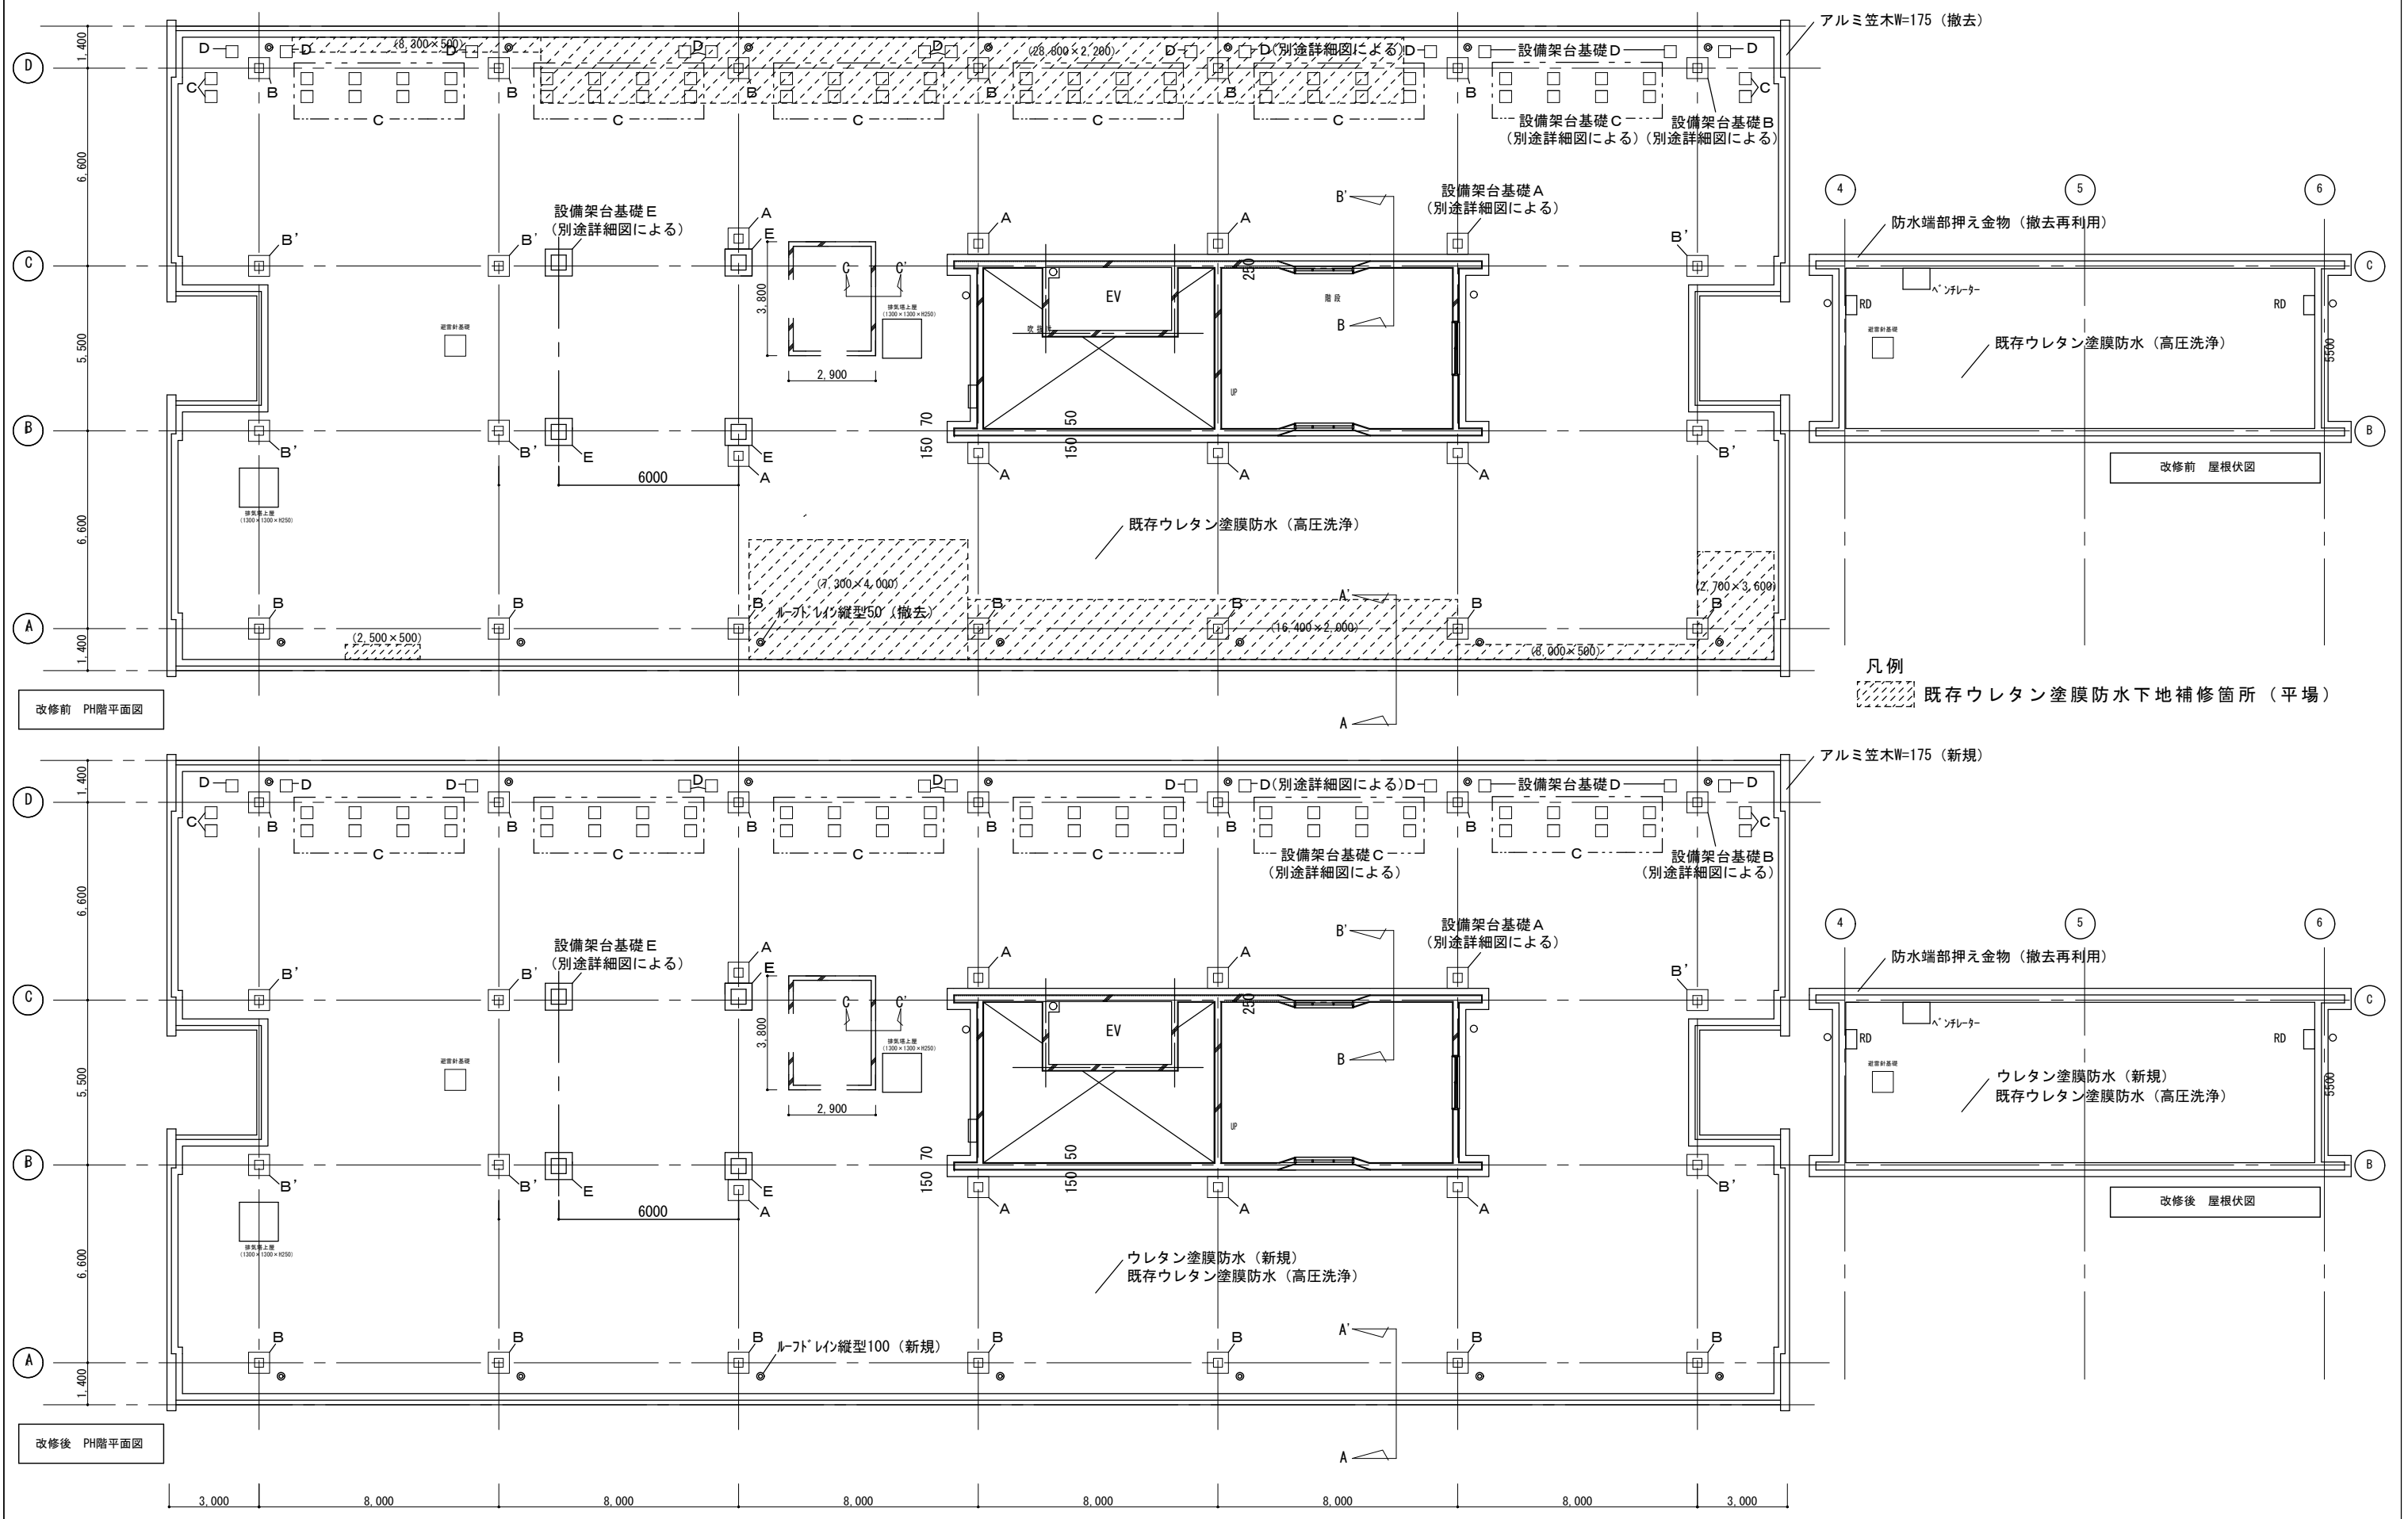

(注意事項)					工事名称	東北大学（青葉山1）化学・バイオ系実験研究棟等屋上防水改修その他工事		
					図面名	屋上平面図（既存・改修）	縮尺	図面番号

工事概要

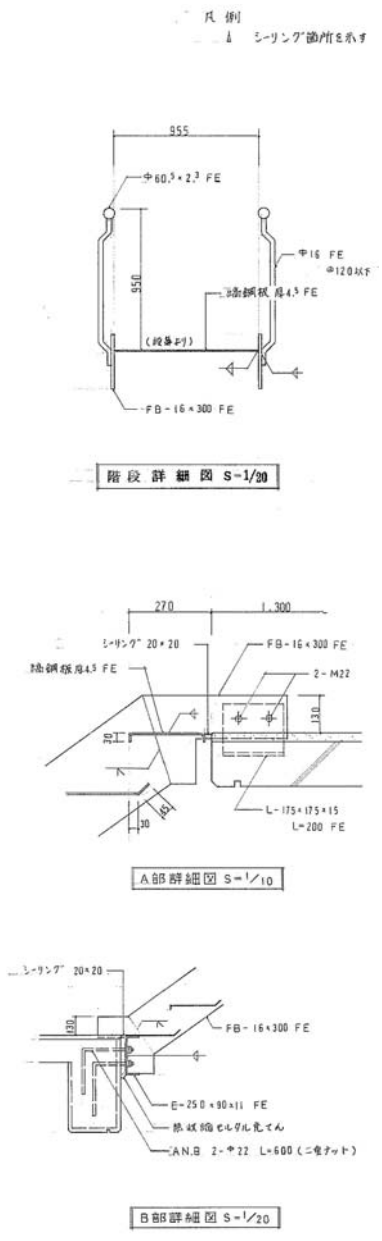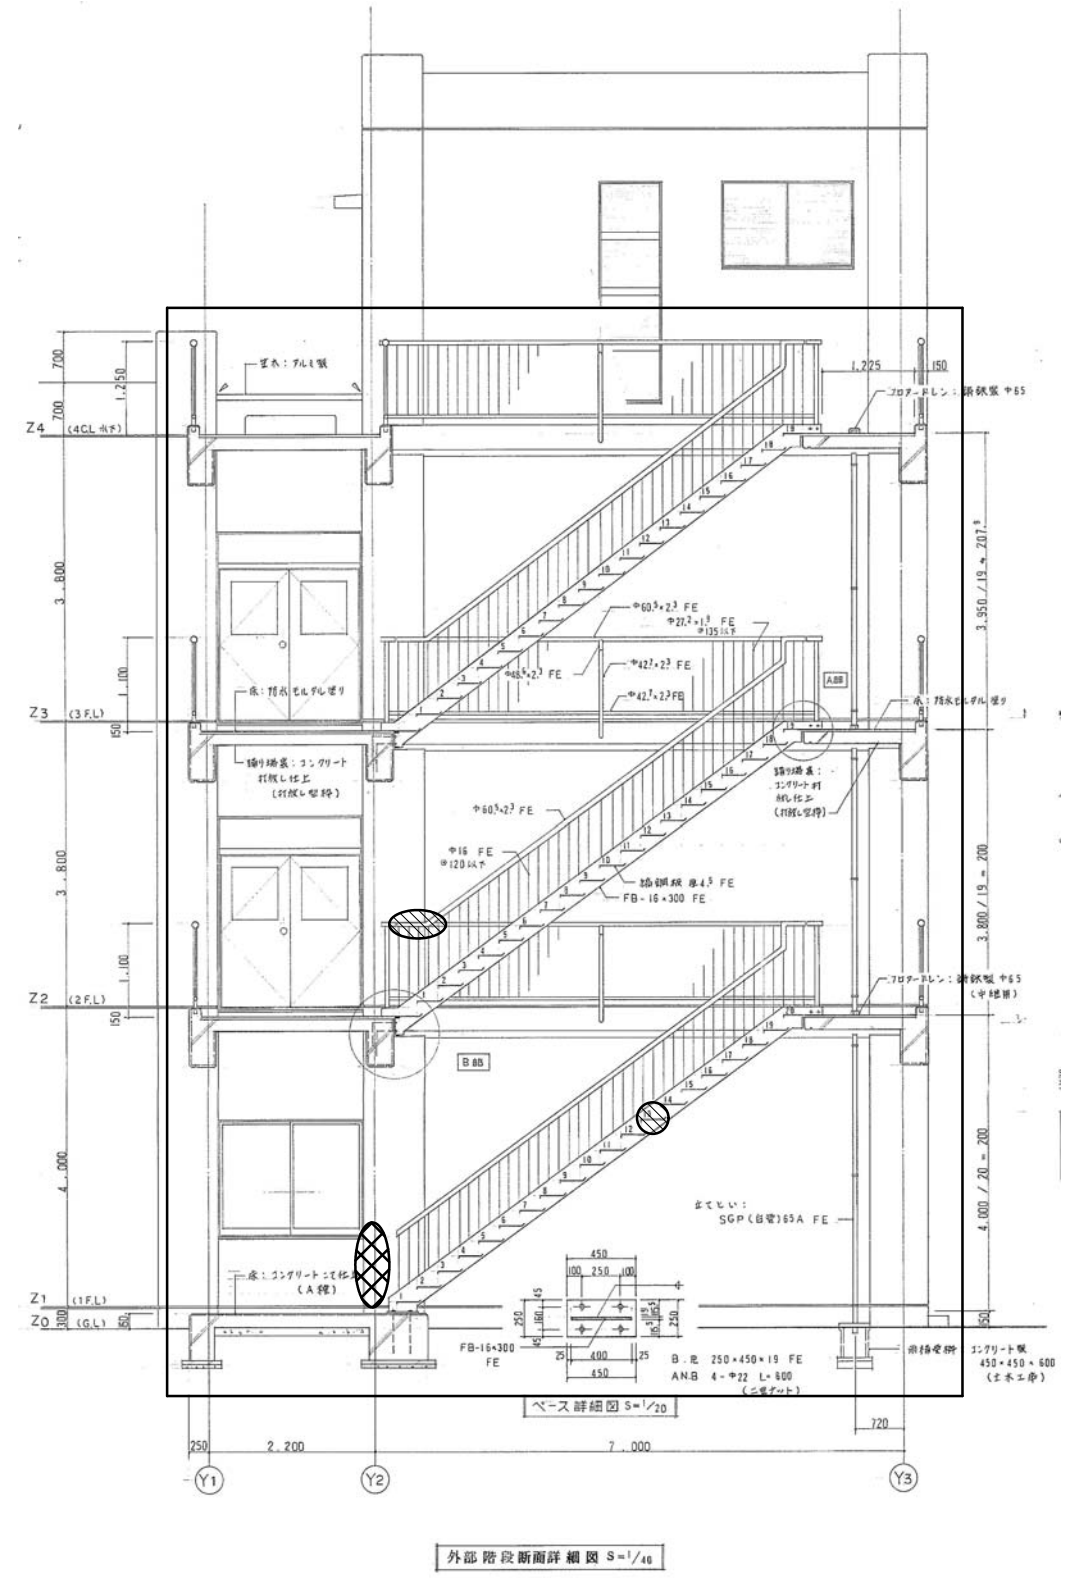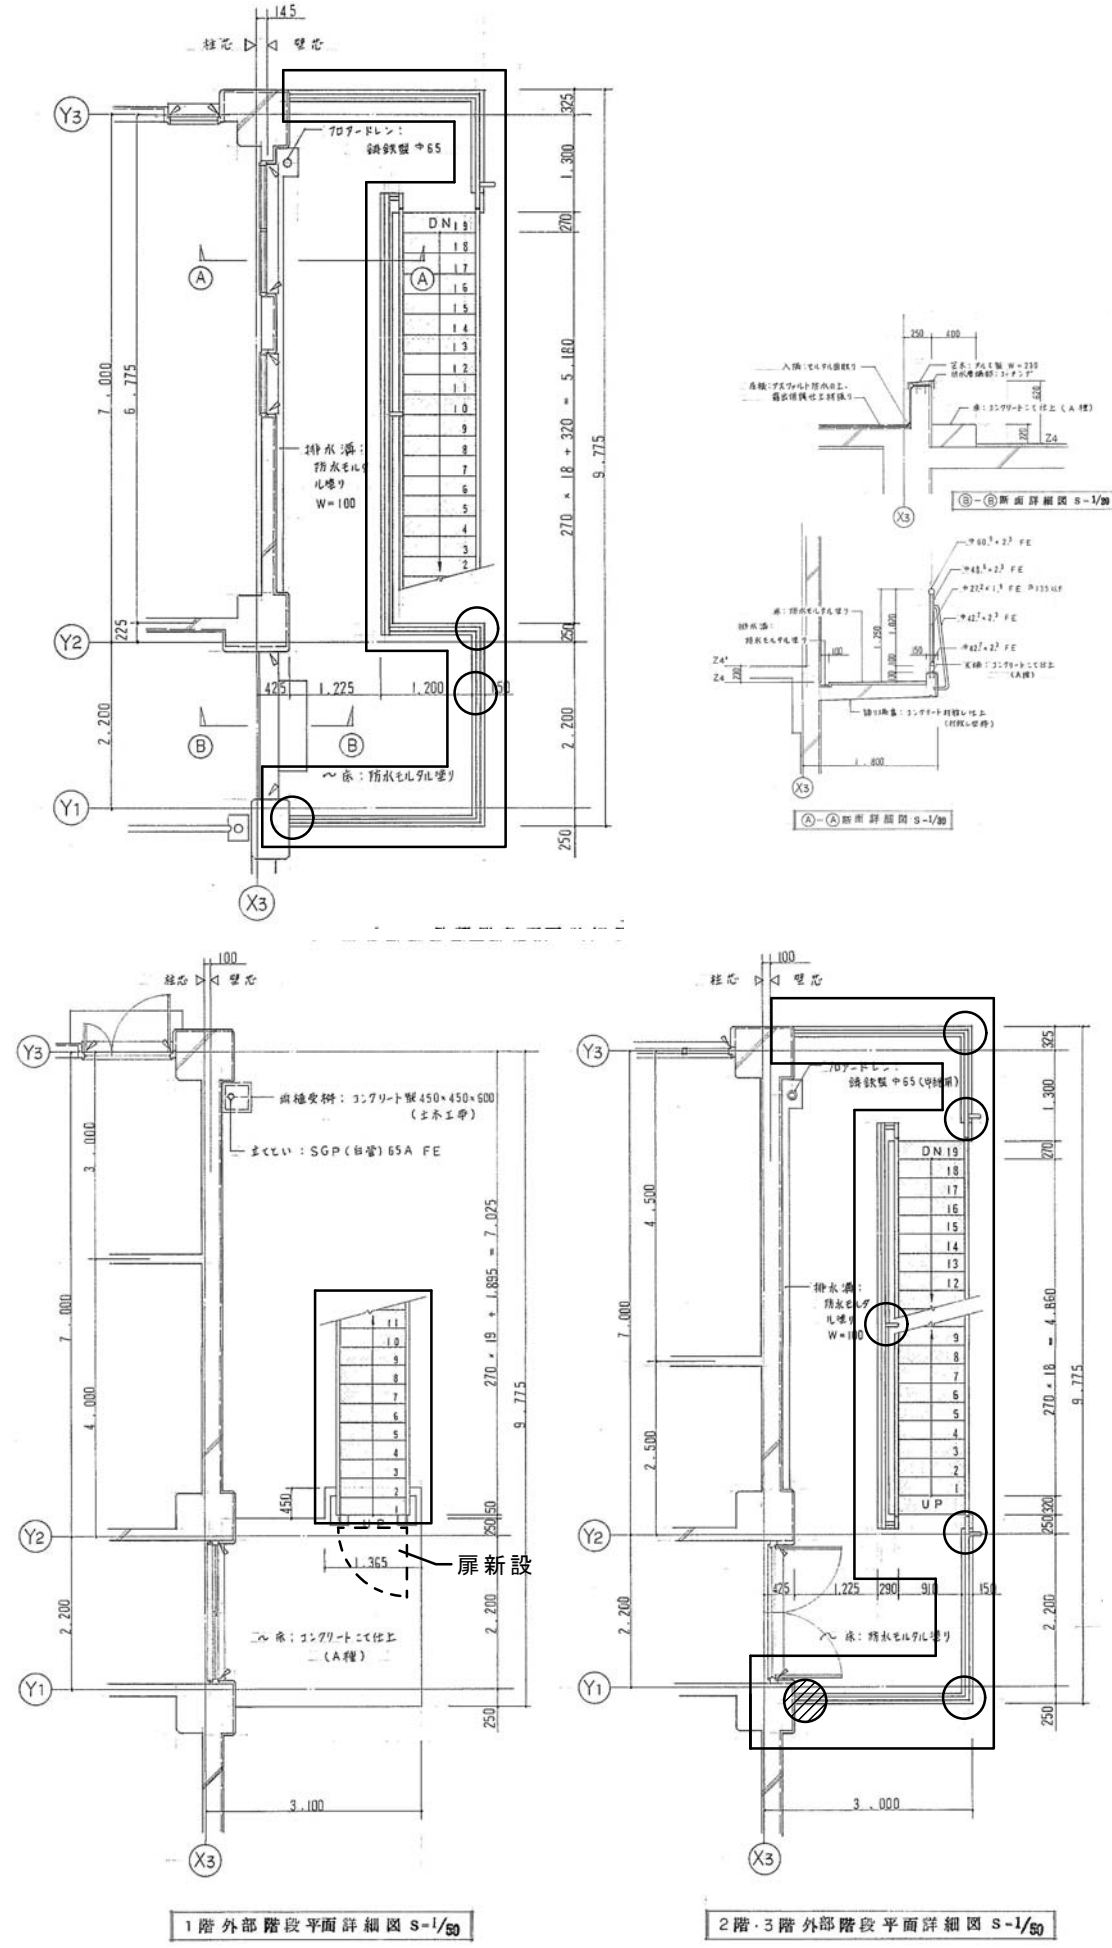

工事内容	範囲	数量 (参考)	備考
外部階段塗装補修 ケン・錆止め・ウレタン塗装仕上げ		図示	手摺、踏み板、ささら
コンクリート欠損部補修		8か所	
溶接箇所		1か所	
鉄骨部分補修		2か所	940×330×t4.5 (踏み板) φ60.5×t2.3×L500 (エルボ部分 手すり子含む)
扉新設		1か所	スチール製 W1,000×H1,300 基礎共

(注意事項)	工事名称 東北大学 (青葉山1) 化学・バイオ系実験研究棟等屋上防水改修その他工事			
	図面名	外部手摺改修図	縮尺	図面番号