



工事概要

本工事位置：仙台市青葉区荒巻字青葉6番6号
(東北大学青葉山1団地構内)

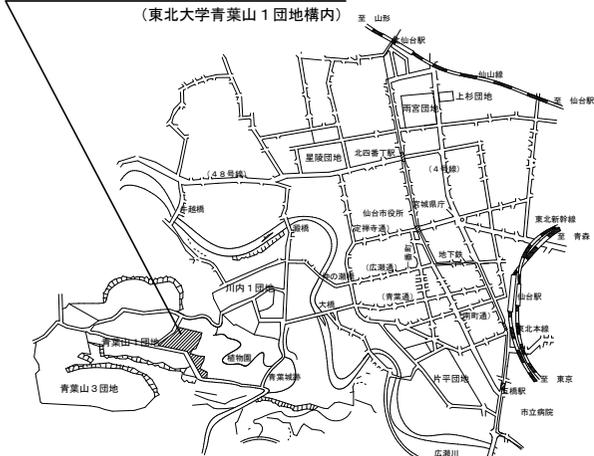

案内図 S=Non Scale

工事場所：宮城県仙台市青葉区荒巻字青葉6番6号(青葉山1団地構内)
棟名称：工学分館

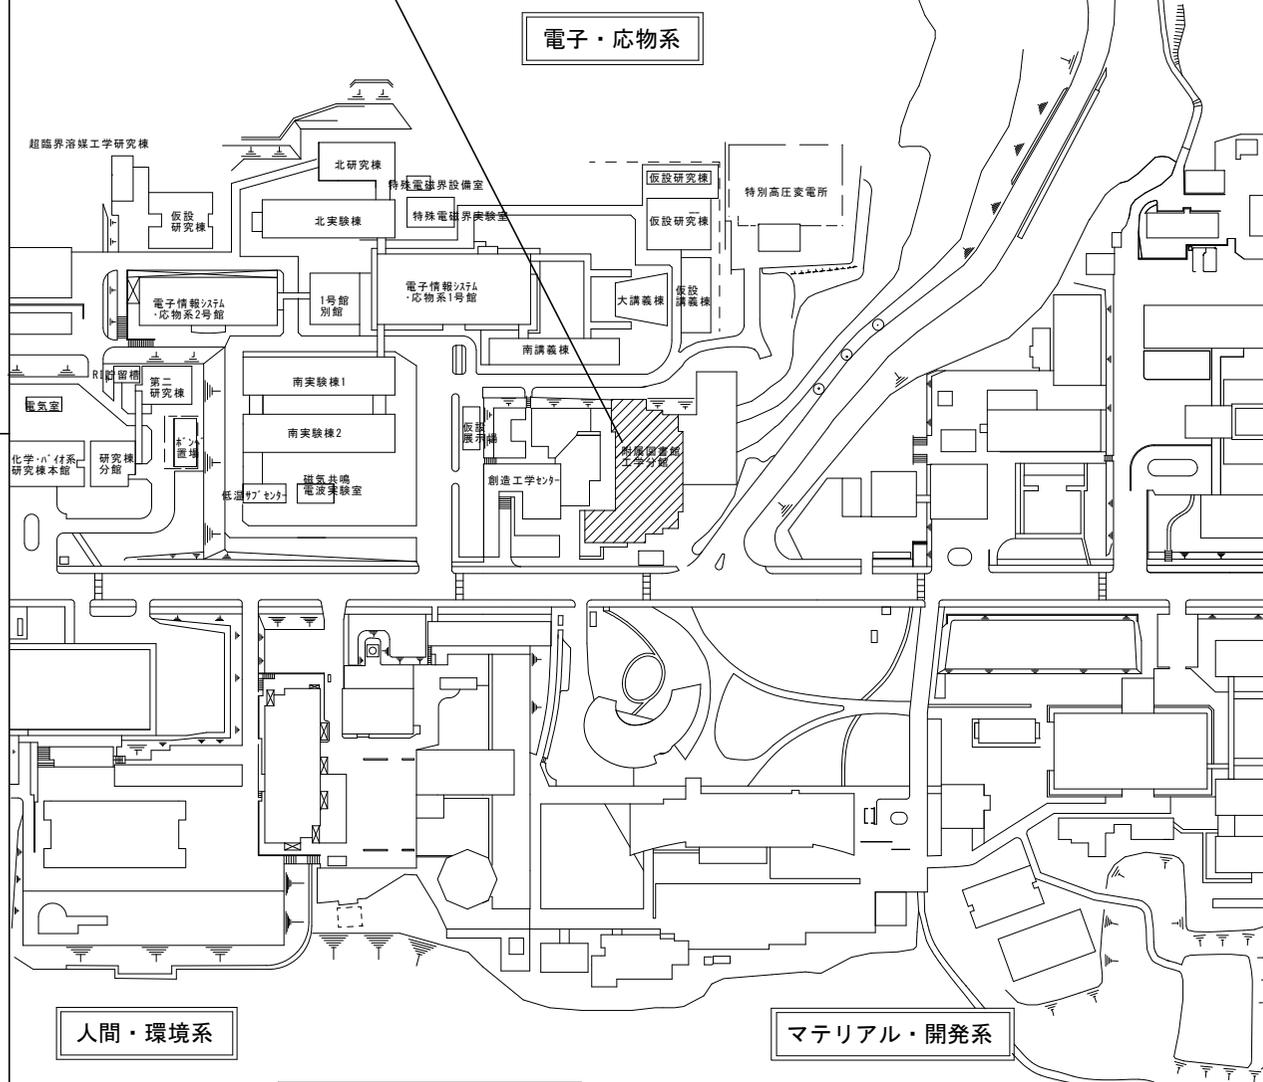


人間・環境系

マテリアル・開発系

：本工事建物を示す

配置図 S=Non Scale

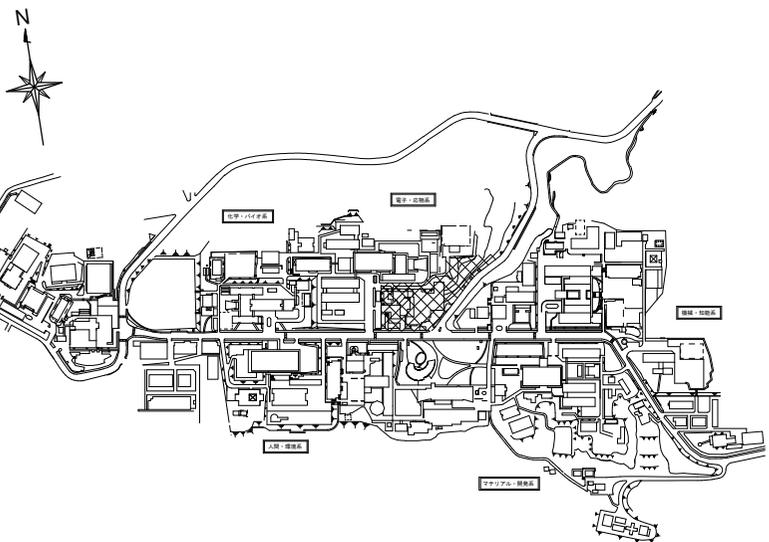


：配置図エリアを示す


キープラン図 S=Non Scale

工事名称	東北大学(青葉山1) 附属図書館工学分館トイレ改修工事		
図面名	案内図・配置図	縮尺	図面番号
		Non Scale	

既存図 工事概要

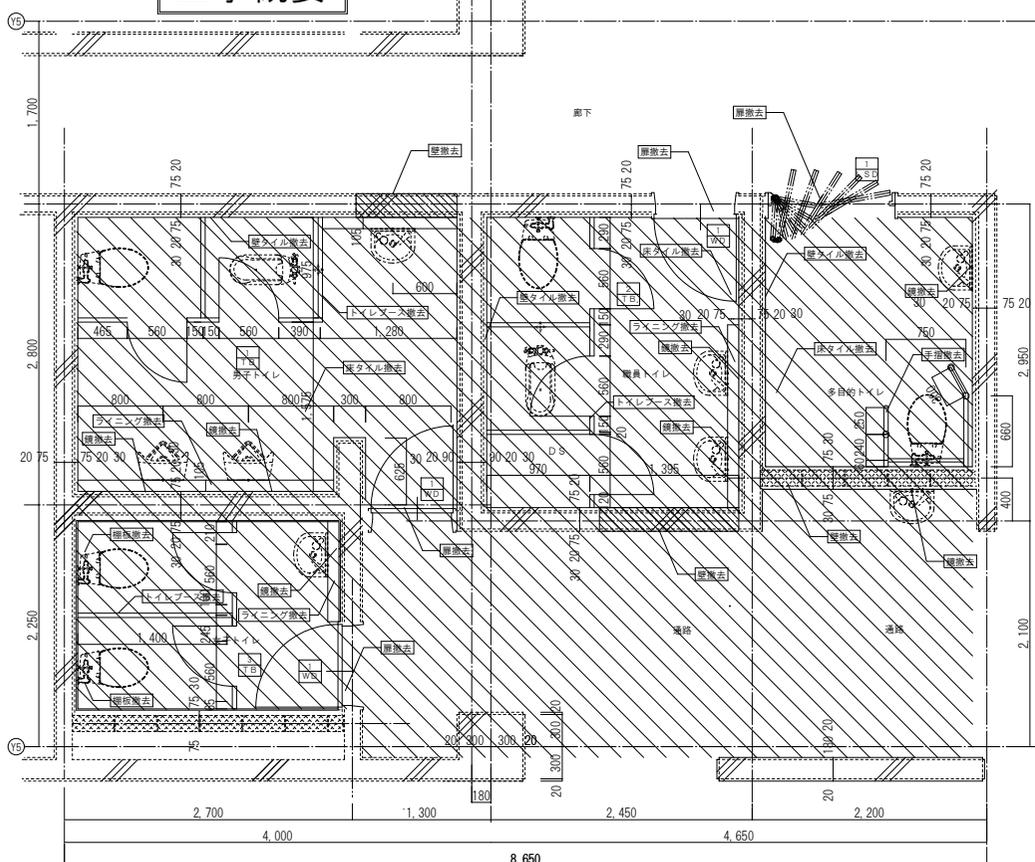

改修図

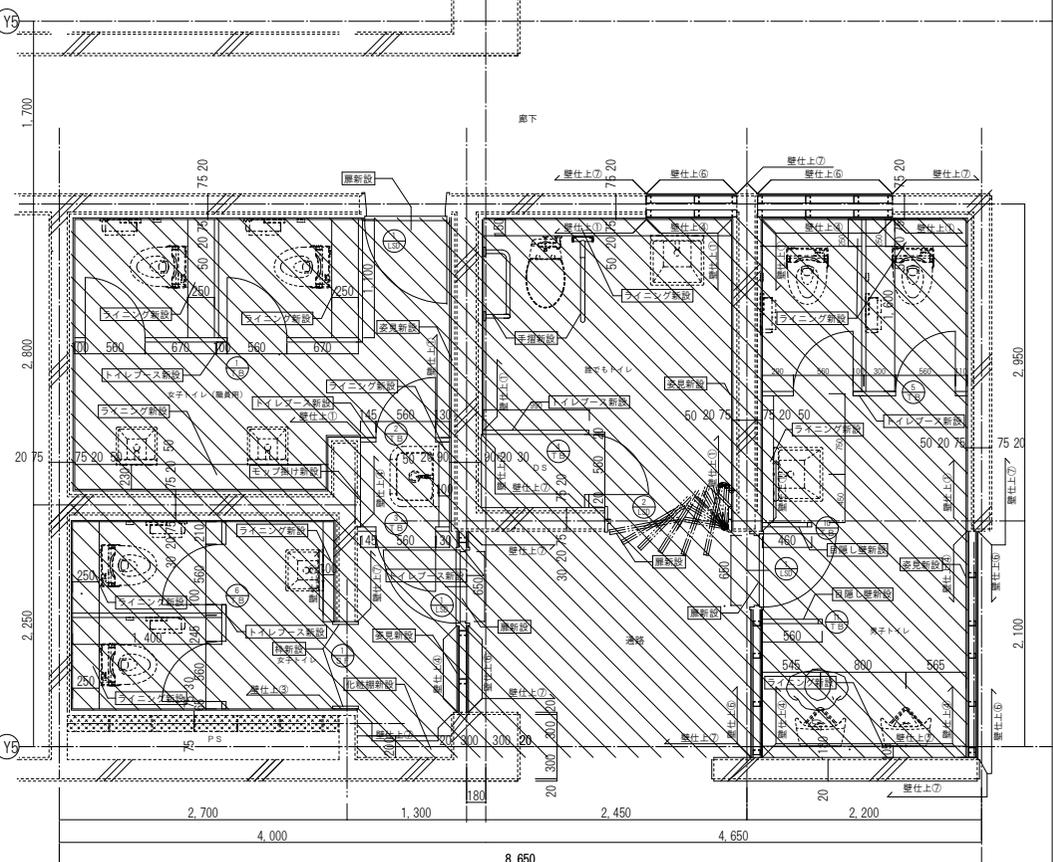

	既存仕上表		撤去	撤去内容
	種別	仕様		
男子トイレ OH=2,400	床	モザイクタイル貼り	○	床掃除用ドレン撤去1箇所含む
	幅木	—	○	
	壁	100角タイル貼り	○	鏡W360×H4551枚、ライニング天板(テラゾ)、トイレブス
	天井	LGS下地フレキシブルボードt=4.0 目透かし貼りEP塗装	○	ボードのみ
女子トイレ OH=2,400	床	ビニル床シート張り t=2.5 防滑	○	床掃除用ドレン撤去1箇所含む
	幅木	ビニル巾木 H=60	○	
	壁	シーリング石膏ボード張り t=12.5 + EP	○	鏡W360×H4551枚、ライニング天板(テラゾ)、トイレブス、棚板
	天井	LGS下地化粧石膏ボードt=9.5 不燃	○	
女子トイレ(職員用) OH=2,400	床	モザイクタイル貼り	○	床掃除用ドレン撤去1箇所含む
	幅木	—	○	
	壁	100角タイル貼り	○	鏡W360×H455 2枚、ライニング、トイレブス
	天井	LGS下地フレキシブルボードt=4.0 目透かし貼りEP塗装	○	ボードのみ
誰でもトイレ OH=2,400	床	モザイクタイル貼り	○	床掃除用ドレン撤去1箇所含む
	幅木	—	○	
	壁	100角タイル貼り	○	鏡W360×H455 2枚、ライニング、SUS製手摺
	天井	LGS下地フレキシブルボードt=4.0 目透かし貼りEP塗装	○	ボードのみ
廊下・通路 OH=2,700	床	床コンクリートにて仕上げ、ビニル床シート張り	○	
	幅木	ビニル幅木 H=100	○	
	壁	コンクリート壁 内装薄塗材E	○	鏡W360×H4551枚、ライニング天板(テラゾ)、トイレブス、棚板
	天井	軽量鉄骨壁下地、化粧せつこうボード張りt=9.0	○	下地、ボード共(一部)

	改修仕上表	
	種別	仕様
男子トイレ OH=2,400	床	ビニル床シート張り t=2.5 防滑 抗菌
	幅木	ビニル巾木 H=100
	壁	シーリング石膏ボード張り t=12.5 + 不燃メラミン化粧板 t=3.0
	天井	LGS下地化粧石膏ボードt=9.5 不燃
女子トイレ OH=2,400	床	ビニル床シート張り t=2.5 防滑 抗菌
	幅木	ビニル巾木 H=100
	壁	シーリング石膏ボード張り t=12.5 + 不燃メラミン化粧板 t=3.0
	天井	LGS下地化粧石膏ボードt=9.5 不燃
女子トイレ(職員用) OH=2,400	床	ビニル床シート張り t=2.5 防滑 抗菌
	幅木	ビニル巾木 H=100
	壁	シーリング石膏ボード張り t=12.5 + 不燃メラミン化粧板 t=3.0
	天井	LGS下地化粧石膏ボードt=9.5 不燃
誰でもトイレ OH=2,400	床	ビニル床シート張り t=2.5 防滑 抗菌
	幅木	ビニル巾木 H=100
	壁	シーリング石膏ボード張り t=12.5 + 不燃メラミン化粧板 t=3.0
	天井	LGS下地化粧石膏ボードt=9.5 不燃
廊下 OH=2,800	床	床コンクリートにて仕上げ、ビニル床シート張り
	幅木	ビニル幅木 H=100
	壁	コンクリート壁 内装薄塗材E、LGS下地化粧石膏ボードt=9.5+12.5 EP
	天井	軽量鉄骨壁下地、化粧せつこうボード張りt=9.0

(注意事項) ・ は本工事範囲を示す。
 ・ は本工事内容を示す。
 ・ 点線は既存、実線は本工事を示す。
 ・ 搬出入路(約100m2程度)について養生・清掃を行うこと。

・ せつこうボード、化粧せつこうボードは不燃材料とする。

工事名称 東北大学(青葉山1)附属図書館工学分館トイレ改修工事


図面名 1階平面図(既存・改修) 仕上表(既存・改修)

縮尺 平面図 S=1/50


図面番号 A-02 07/09

既存図

工事概要

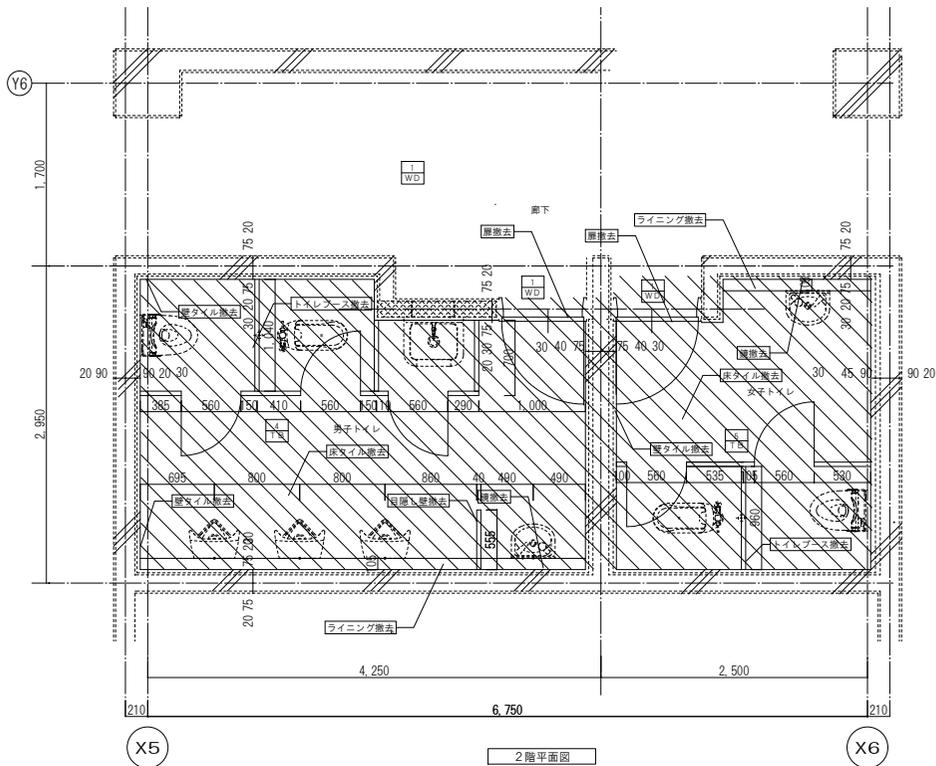

改修図

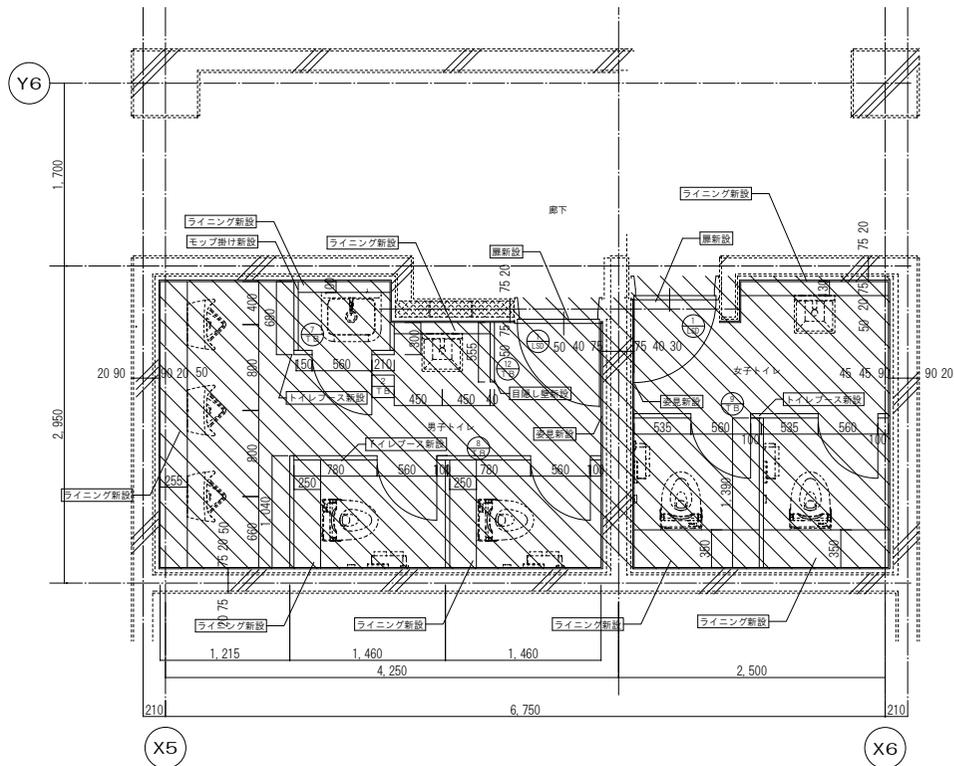

既存仕上表		既存のまま	撤去	撤去内容
男子トイレ OH=2,400	床	モザイクタイル貼り	○	タイル、掃除口
	幅木	—	○	
	壁	100角タイル貼り	○	タイル、トイレブース、ライニング、鏡
	天井	LGS下地フレキシブルボードt=4.0 目透かし貼りEP塗装	○	ボードのみ
女子トイレ OH=2,400	床	モザイクタイル貼り	○	タイル、掃除口
	幅木	—	○	
	壁	100角タイル貼り	○	タイル、トイレブース、ライニング、鏡
	天井	LGS下地フレキシブルボードt=4.0 目透かし貼りEP塗装	○	ボードのみ
廊下 OH=2,800	床	床コンクリートこて仕上げ、ビニル床シート張り	○	○
	幅木	ビニル床幅木 H=100	○	○
	壁	コンクリート壁、内装薄塗材E	○	○
	天井	軽量鉄骨壁下地、化粧せっこうボード張りt=9.5	○	○ ボードのみ

改修仕上表			
男子トイレ OH=2,400	床	ビニル床シート張り t=2.5 防滑 抗菌	扉下部:見切り SUS製 幅25
	幅木	ビニル巾木 H=100	
	壁	シーリング石膏ボード張り t=12.5 + 不燃メラミン化粧板 t=3.0	ライニング、トイレブース、目隠し壁、化粧鏡、姿見、モップ掛け
	天井	LGS下地化粧石膏ボードt=9.5 不燃	天井廻り縁(塩ビ)、天井下地開口補強 450角 (天井点検口用)、天井点検口 アルミ製 額縁枠 450角
女子トイレ OH=2,400	床	ビニル床シート張り t=2.5 防滑 抗菌	扉下部:見切り SUS製 幅25
	幅木	ビニル巾木 H=100	
	壁	シーリング石膏ボード張り t=12.5 + 不燃メラミン化粧板 t=3.0	ライニング、トイレブース、化粧鏡、姿見
	天井	LGS下地化粧石膏ボードt=9.5 不燃	天井廻り縁(塩ビ)、天井下地開口補強 450角 (天井点検口用)、天井点検口 アルミ製 額縁枠 450角
廊下 OH=2,800	床	床コンクリートこて仕上げ、ビニル床シート張り	
	幅木	ビニル床幅木 H=100	
	壁	コンクリート壁、内装薄塗材E	
	天井	軽量鉄骨壁下地、化粧せっこうボード張りt=9.5	

(注意事項) ・ は本工事範囲を示す。
 ・ は本工事内容を示す。
 ・ 点線は既存、実線は本工事を示す。
 ・ 搬出入路(約100m2程度)について養生・清掃を行うこと。
 ・ せっこうボード、化粧せっこうボードは不燃材料とする。

工事名称	東北大学(青葉山1)附属図書館工学分館トイレ改修工事		
図面名	2階平面図(既存・改修) 仕上表(既存・改修)	縮尺 平面図 S=1/50	図面番号