

工 事 概 要 書

工 事 名 称 : 東北大学(青葉山1)附属図書館工学分館トイレ改修機械設備工事

申 請 地 : 仙台市青葉区荒巻字青葉6-6 (東北大学青葉山1団地構内)

建 物 名 称 : 附属図書館工学分館

建物概要 1) 工 種 : 既設
 2) 構 造 : RC
 3) 建 築 面 積 : 1,705.00 m²
 4) 延 床 面 積 : 2,712.00 m²



工 事 概 要 : 東北大学(青葉山1)附属図書館工学分館のトイレ改修に伴う換気設備、給排水設備、衛生器具設備の撤去及び新設工事を行う。
数量は以下の衛生器具等数量表による。

工 事 期 間 : 平成30年8月 ～ 平成30年12月

建 物 用 途 : 図書館


備 考 : 衛生器具等数量表

	新設	撤去
洋風大便器	10個	6個
和風大便器		4個
小便器	5個	5個
洗面器	6個	7個
掃除用流し	2個	1個
多目的トイレ		
洋風大便器	1個	1個
洗面器	1個	1個
手摺等	1式	1式
換気設備	6箇所	6箇所

 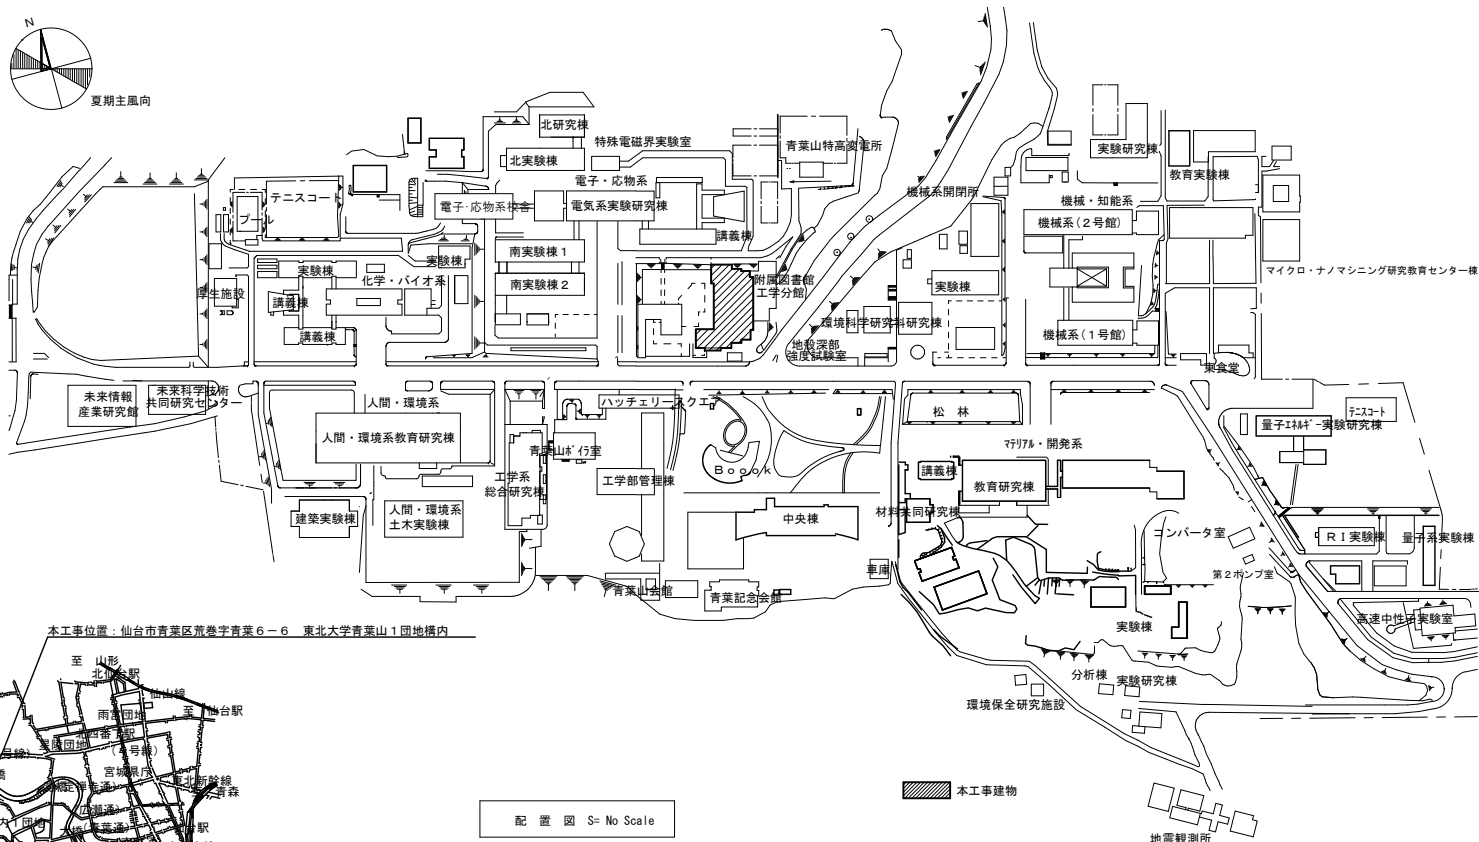


工学部

既存図 工事概要平面図

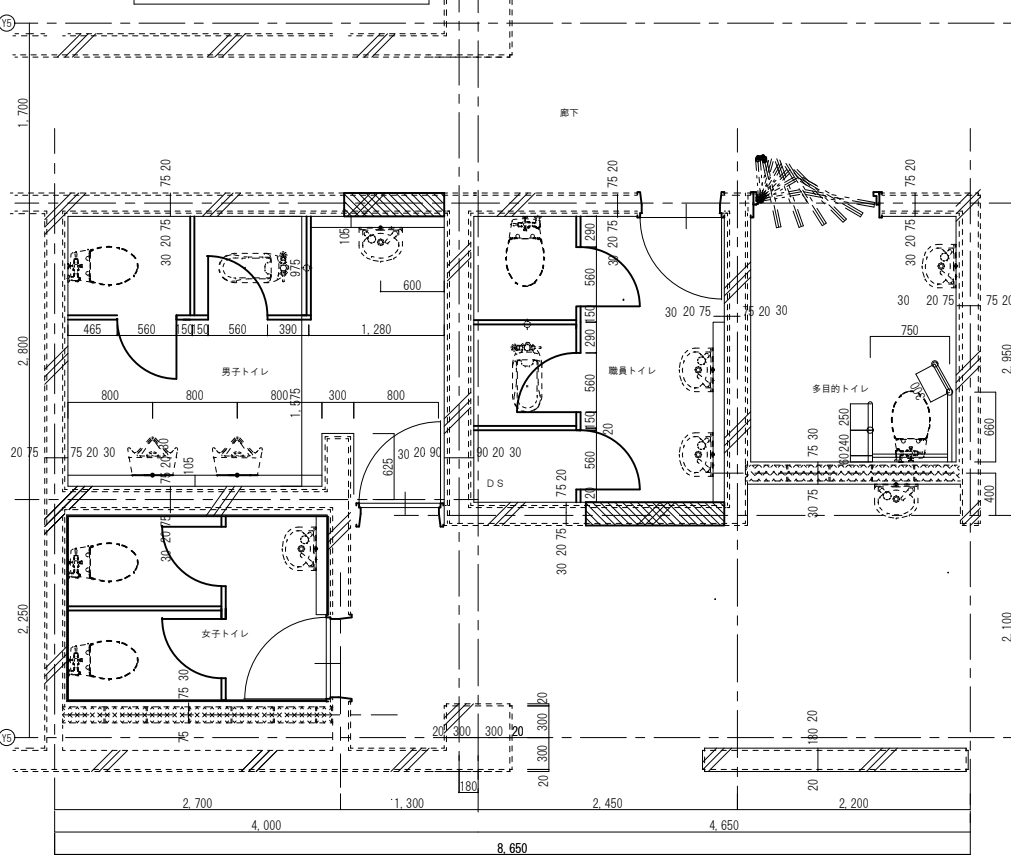


改修図

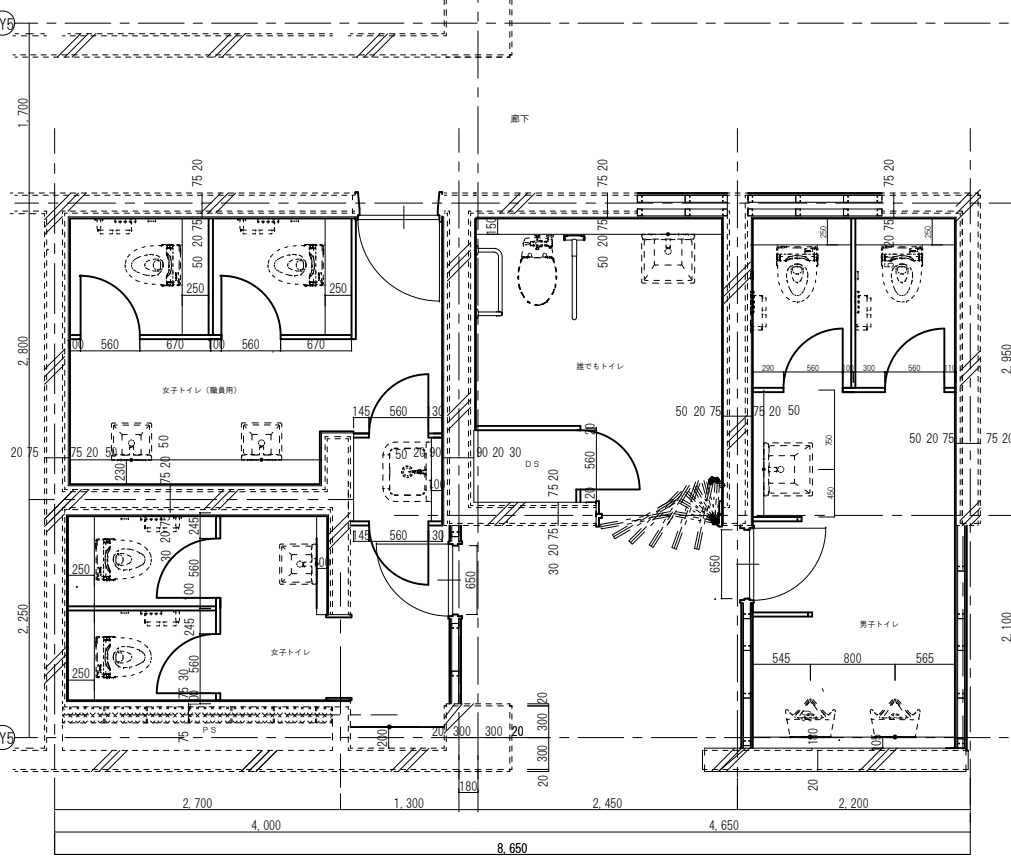


工 事 名 称	東北大学（青葉山1）附属図書館工学分館トイレ改修機械設備工事		
	1階平面図（既存・改修）		
図 面 名	縮尺	図面番号	
	平面図 S-1/50	A-02 07/09	

既存図

工事概要平面図

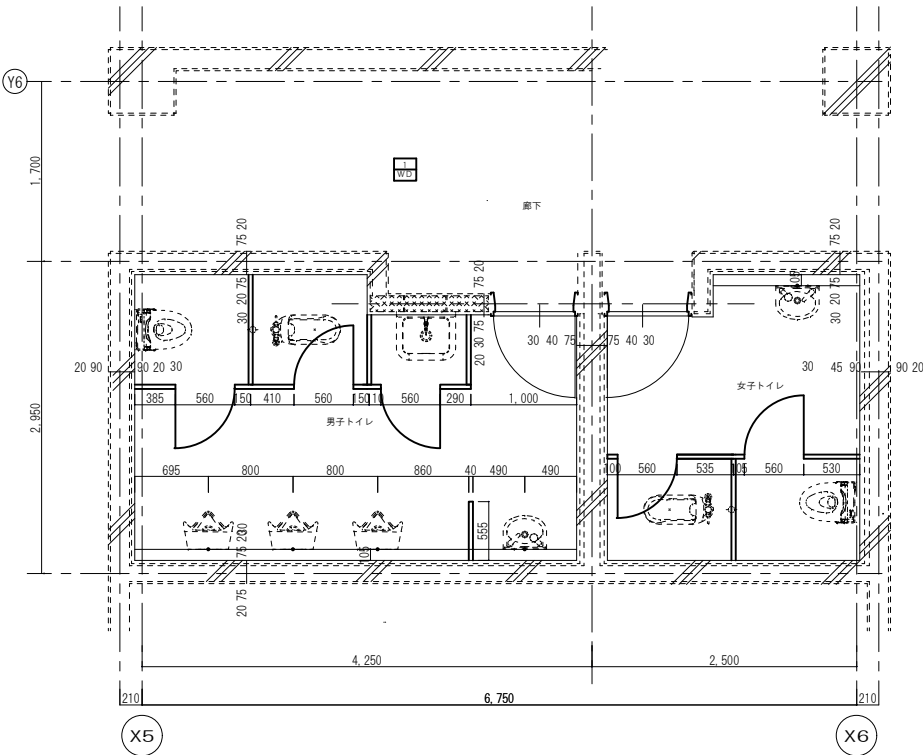

改修図

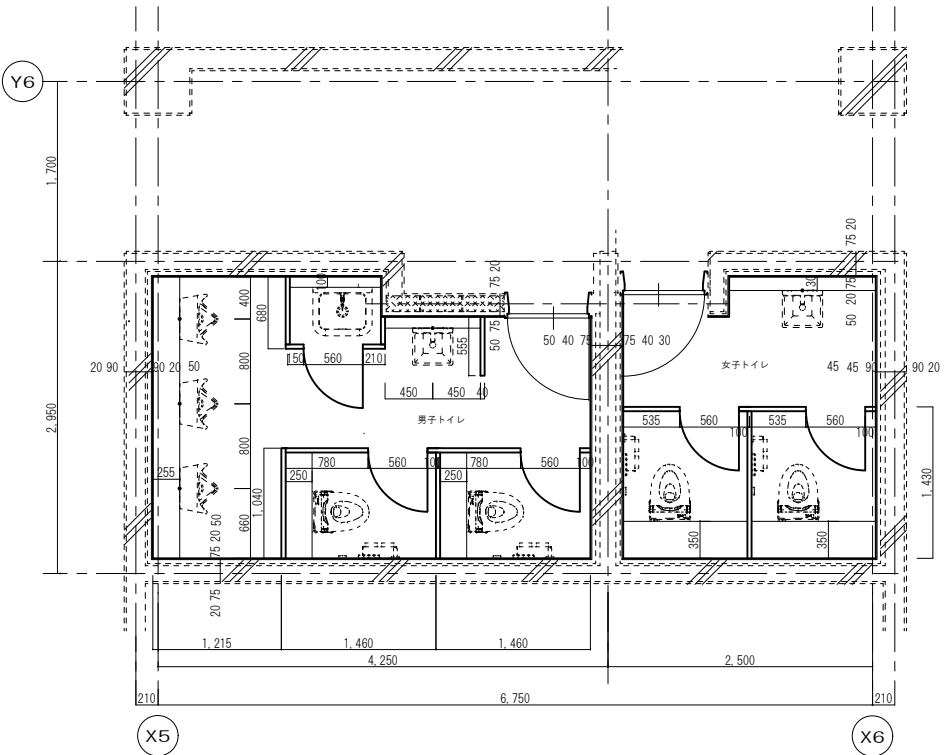

工事名称	東北大学（青葉山1）附属図書館工学分館トイレ改修機械設備工事		
	図面名	2階平面図（既存・改修）	縮尺 平面図 1/50
			図面番号 A-02 07/09