


東北大学(青葉山1)青葉山体育館前階段改修その他工事

本工事位置：仙台市青葉区荒巻字青葉6番3号
(東北大学青葉山1団地構内)



案内図 S=Non Scale

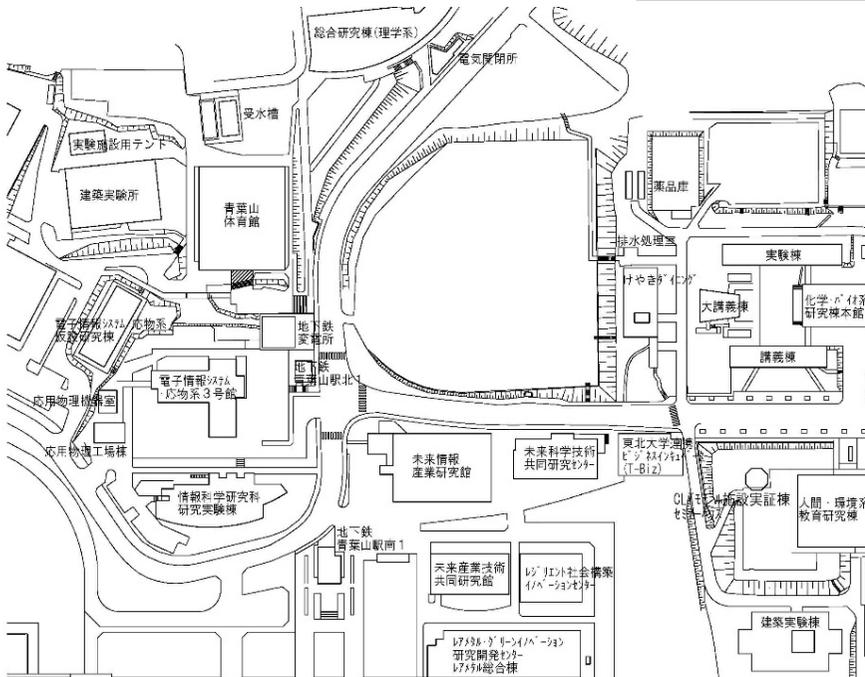

：本工事範囲[青葉山体育館前]

配置図 S=Non Scale

【整備概要】

【外構改修】

整備範囲：青葉山体育館前

整備面積：約50㎡

【工事概要】

工事場所：宮城県仙台市青葉区荒巻字青葉6-3
(東北大学青葉山1団地内)

工 期：平成30年10月～平成30年11月

工事内容





既製階段撤去・新設：約25㎡

インターロッキングブロック舗装不陸調整：約16㎡

床タイル貼替え：約7㎡

階段側壁塗装：約6㎡

工事概要

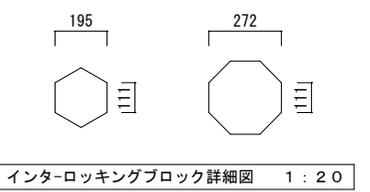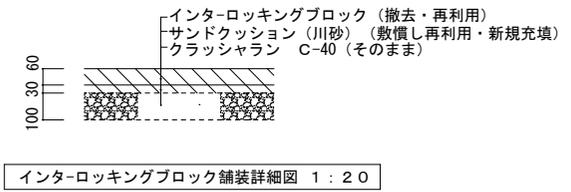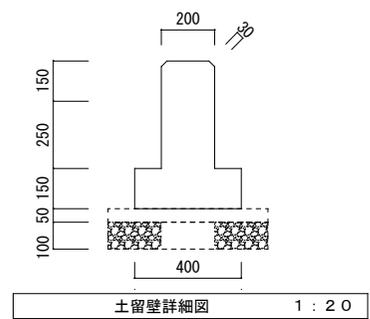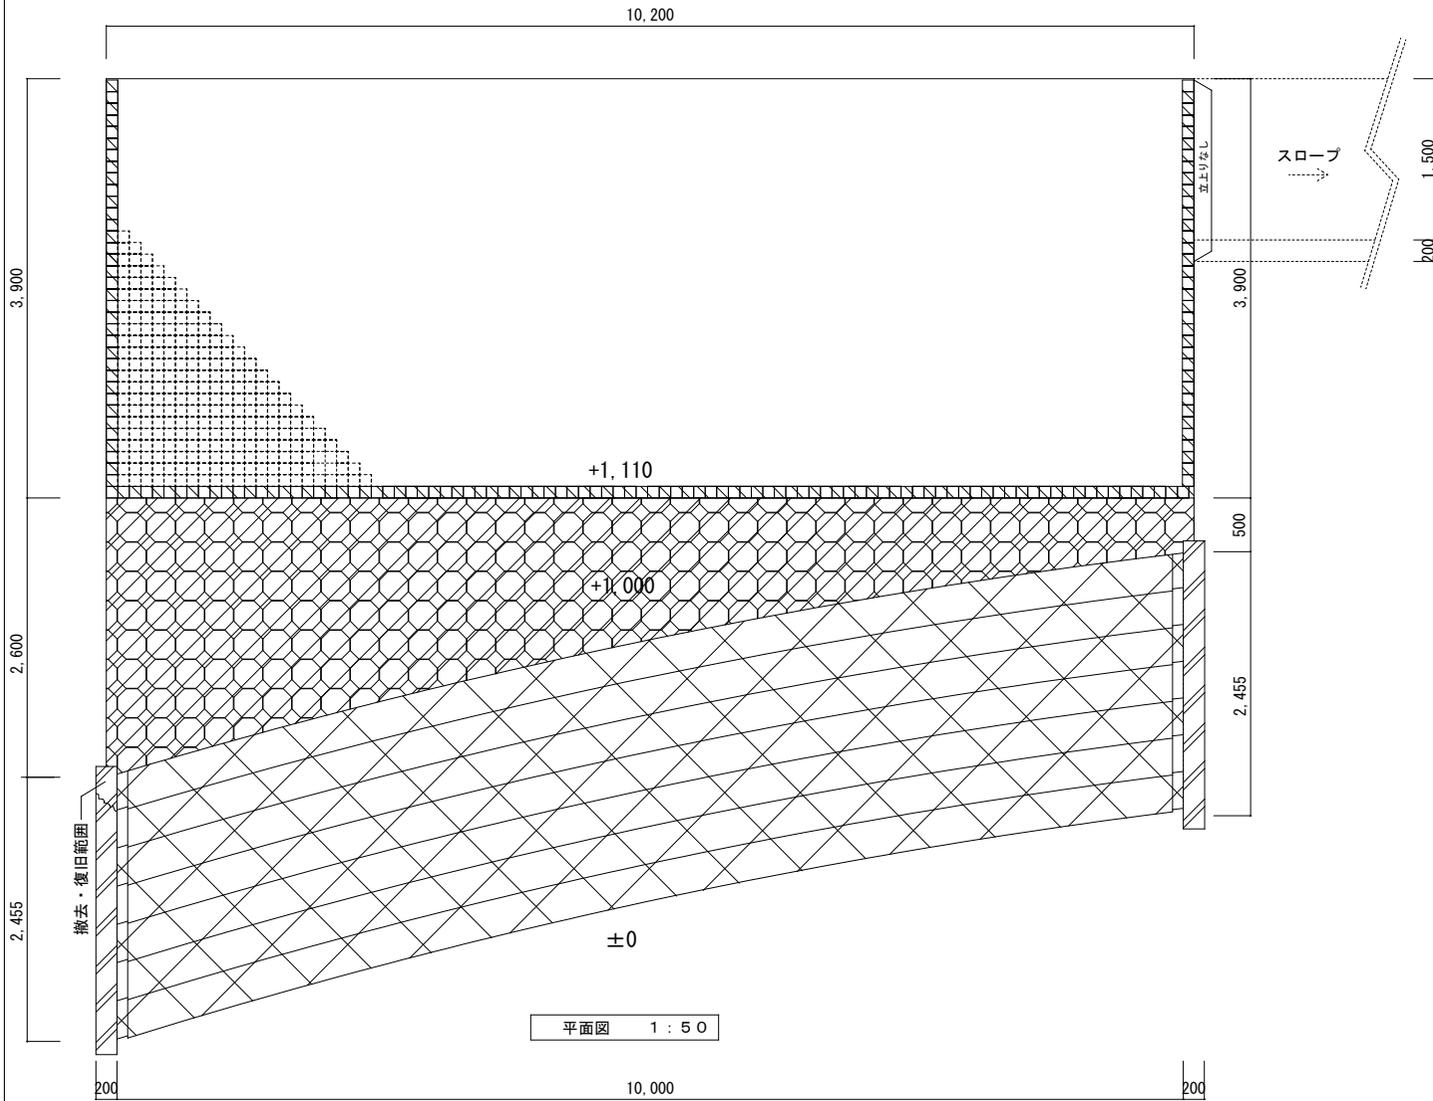

| 工事内容 | 範囲 | 数量(参考) | 備考 |
|-----------------------|----|--------|---|
| 既製階段撤去・新設 | | 119個 | 撤去 350×1,000×150(D×L×H) 1段10個×7段=70個 新設 350×600×150(D×L×H) 1段17個×7段=119個 |
| 不陸調整(インターロッキングブロック部分) | | 16㎡ | 撤去再利用 |
| 磁器質タイル貼替え | | 7㎡ | 108角 立上り共 平場段鼻仕様 |
| 階段側壁ケレンしEP塗装 (一部撤去復旧) | | 6㎡ | |

| | | | | |
|--|------|-----------------------------|------|------------------------|
| (注意事項) ・点線は既存、実線は本工事を示す。 _____ _____ | 工事名称 | 東北大学(青葉山1) 青葉山体育館前階段改修その他工事 | | |
| | 図面名 | 平面図・平面詳細図 | 縮尺 | A3 S=1/50 A3 S=1/20 |
| | | | 図面番号 | A-01 04 05 |