


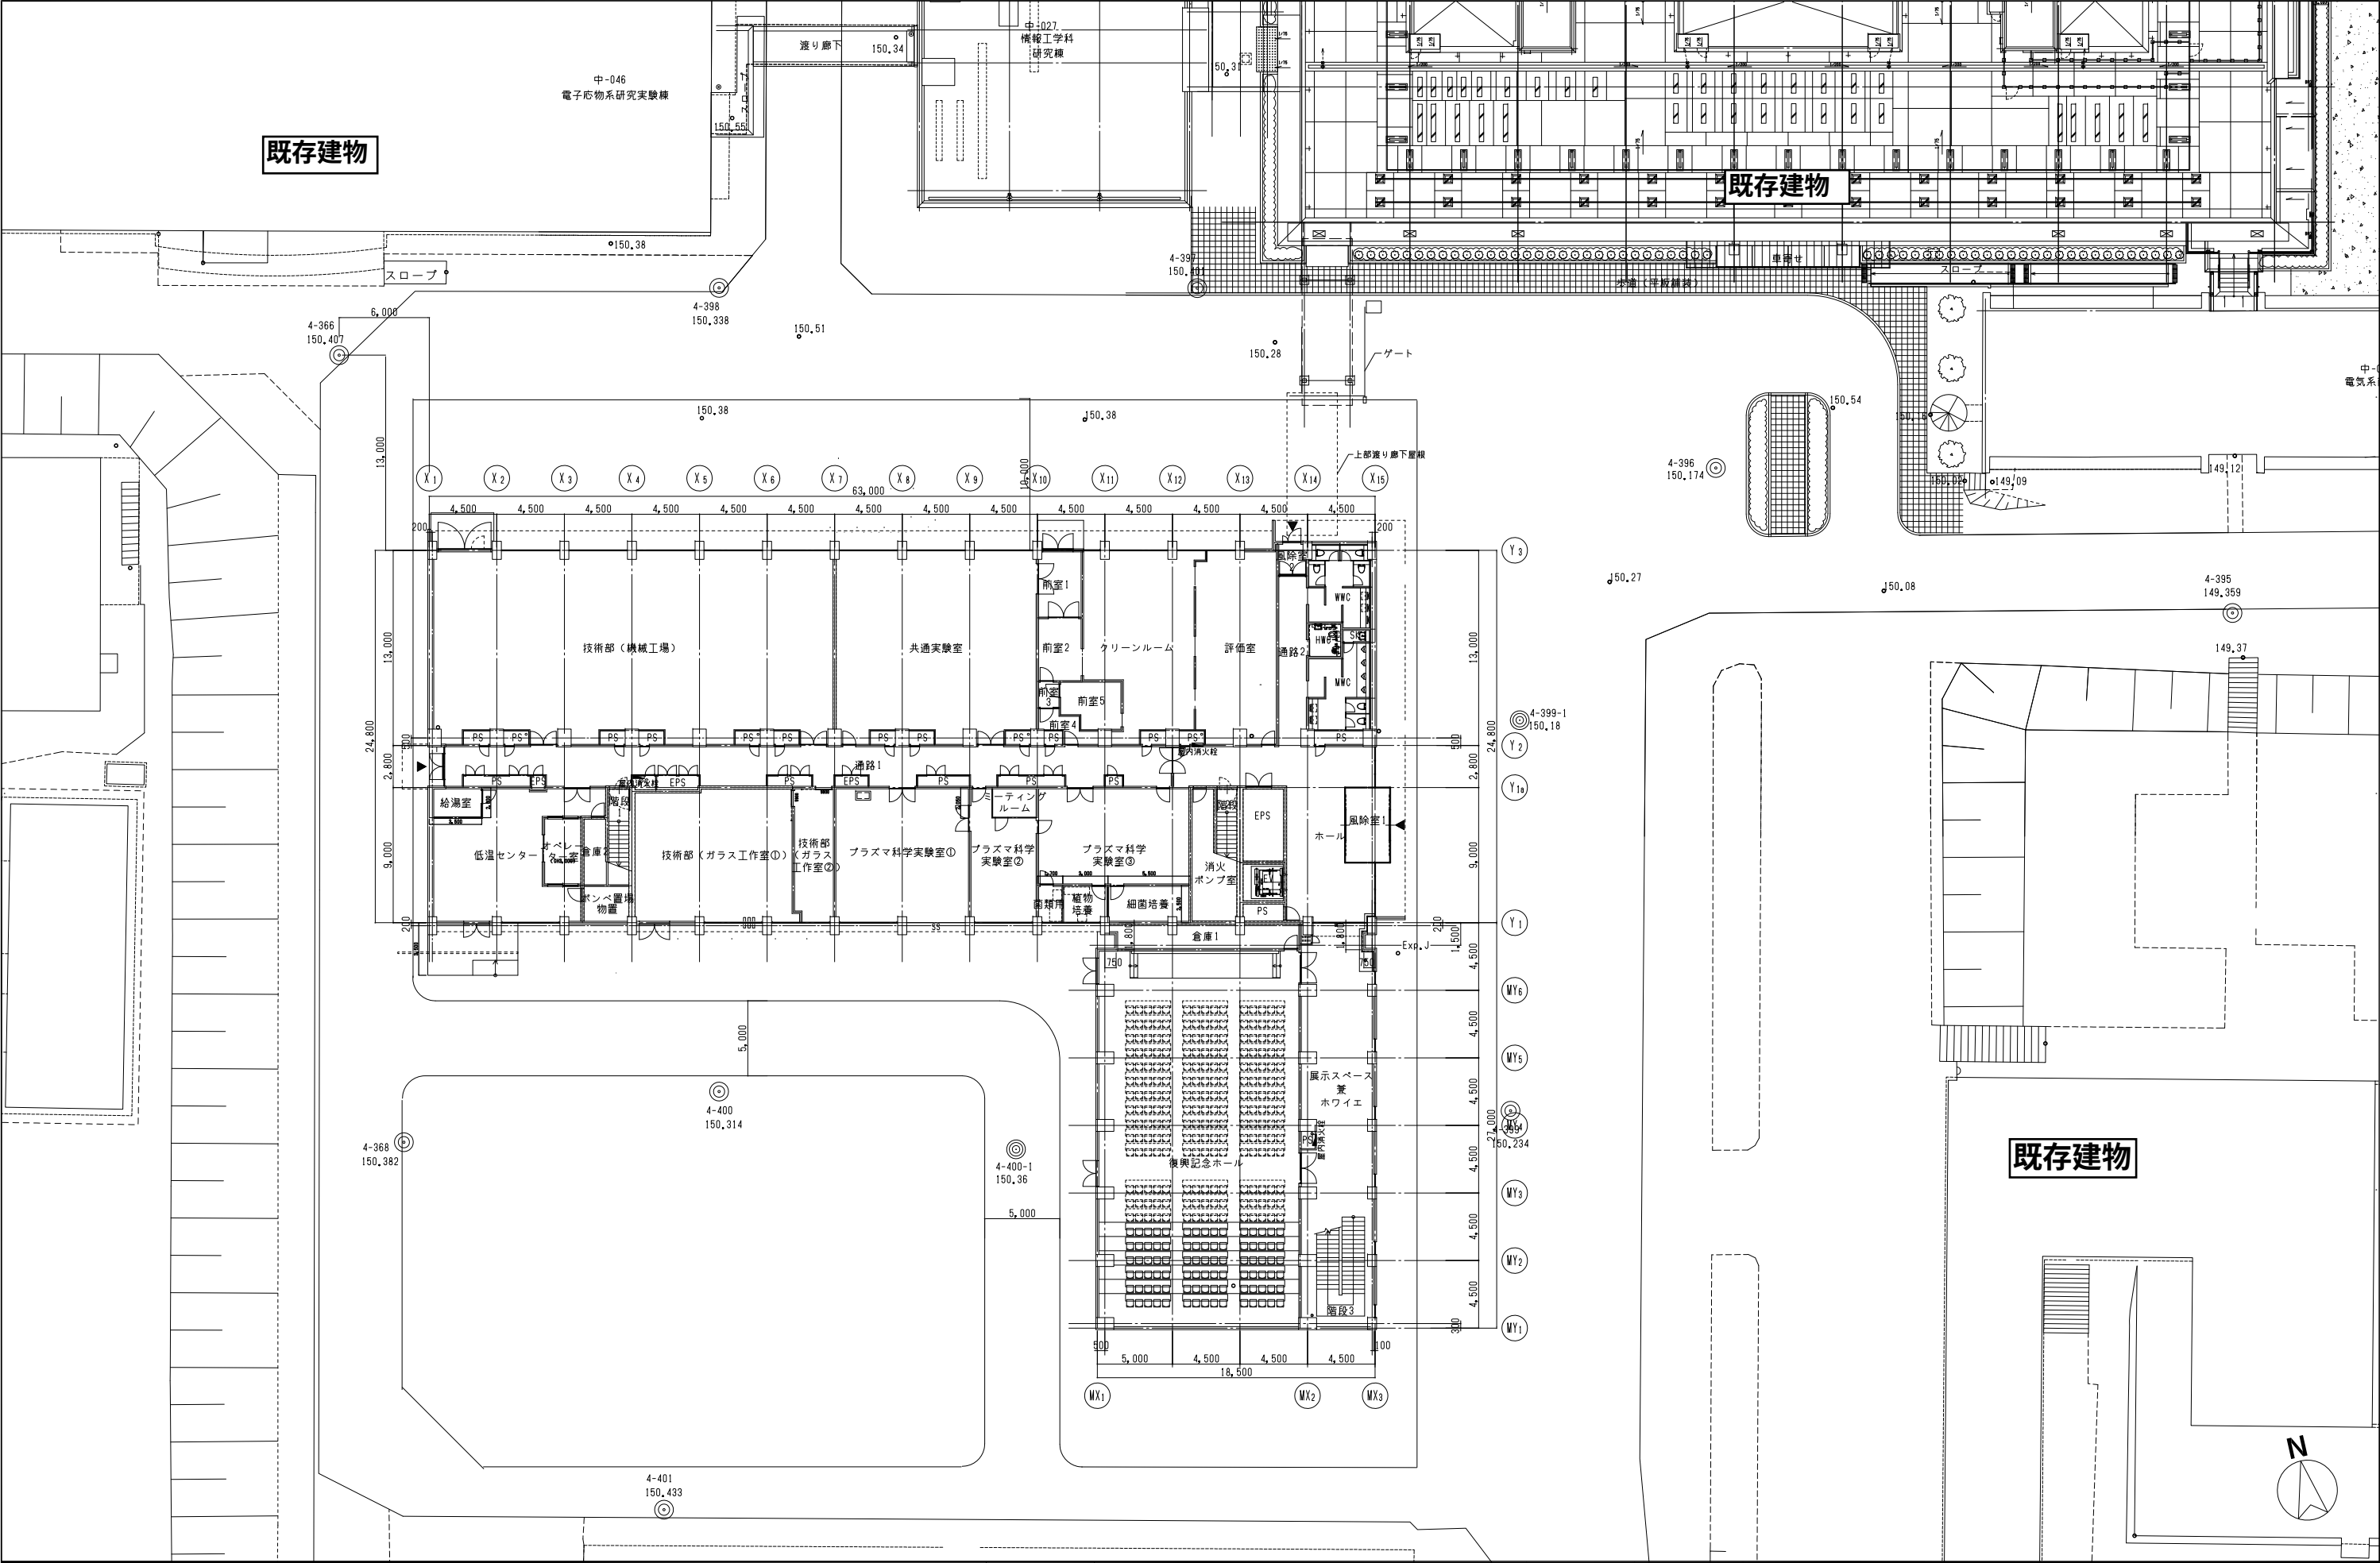


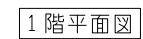


備 考									縮尺		図面番号		
									A1:1/200		A－002		
									A3:1/400				
							部分配置図						
	令和 元年度						部 長	課 長	課長補佐	係 長	担 当	一 級 建 築 士	通し番号
	東北大学施設部											登録番号 第 286043号	/000
												島 岡 玉 樹	

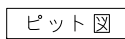

備 考							縮尺		図面番号	
							A1:1/200		A-007	
							A3:1/400			
	図面名称 ピット図・1階平面図									
	令和 元年度	部 長	課 長	課長補佐	係 長	担 当	一 級 建 築 士		通し番号	
	東北大学施設部						登録番号 第 286043号 島 岡 圭 樹		/ 000	

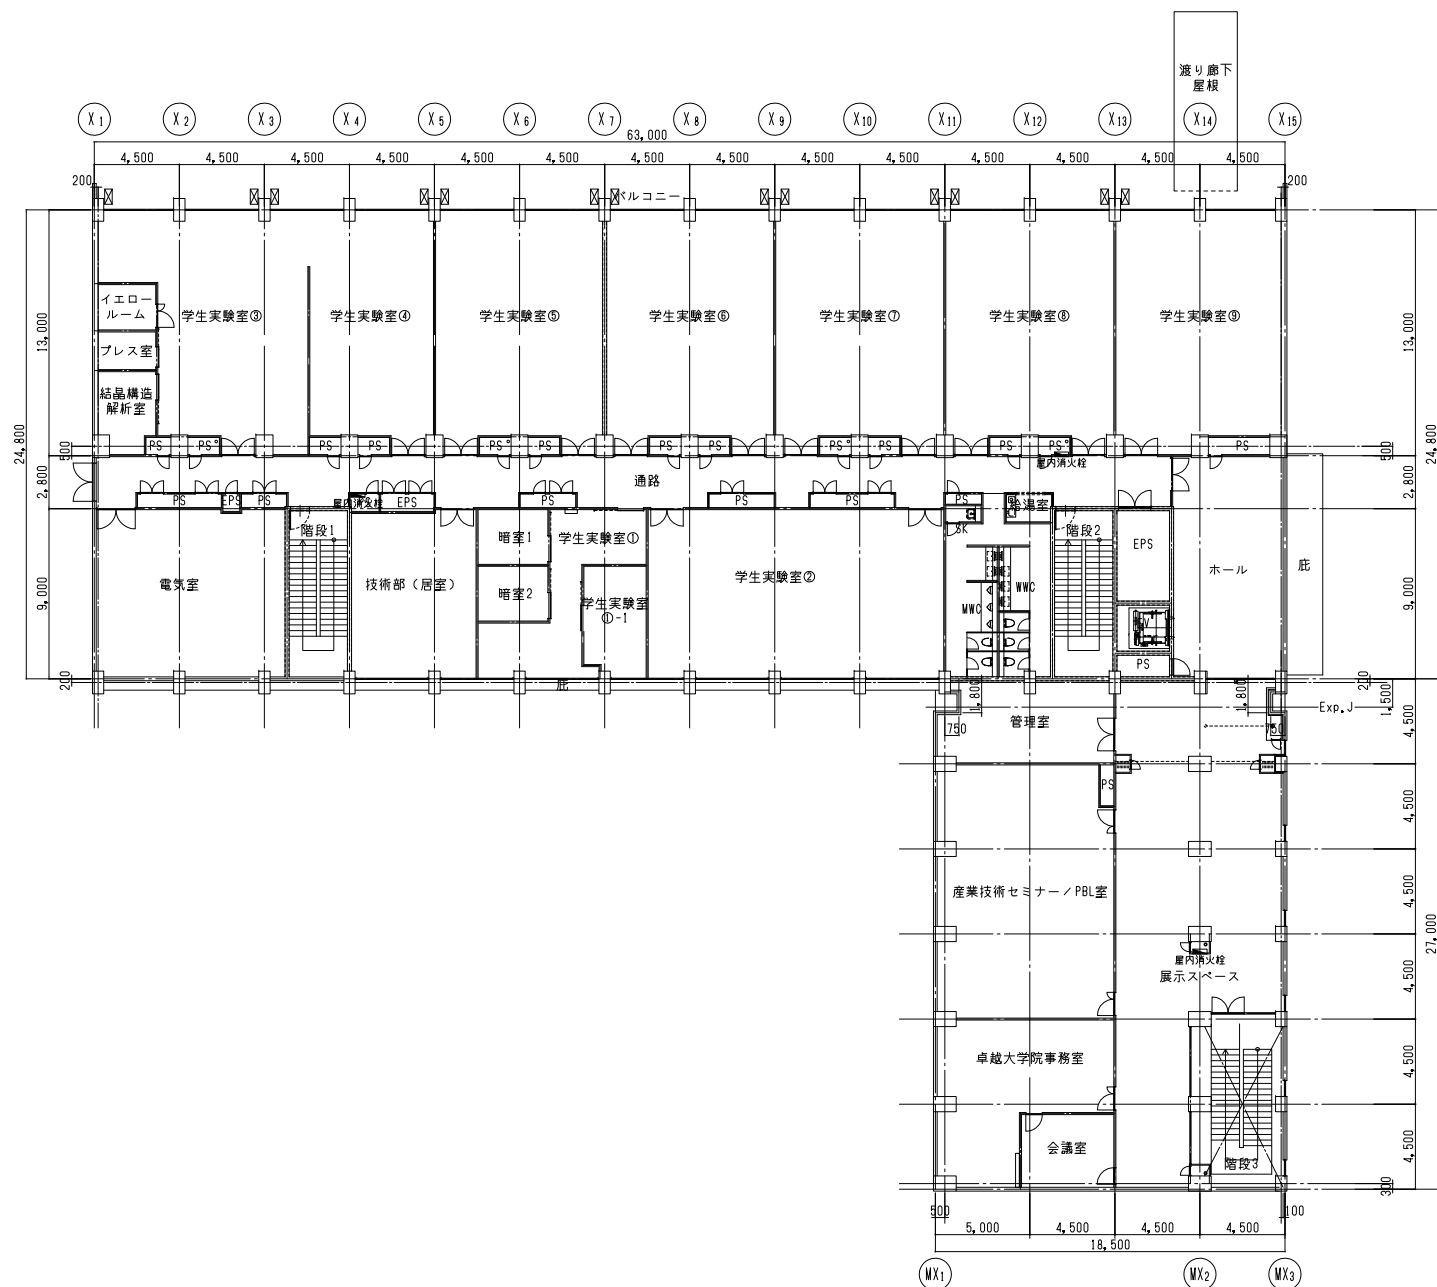


2階平面図

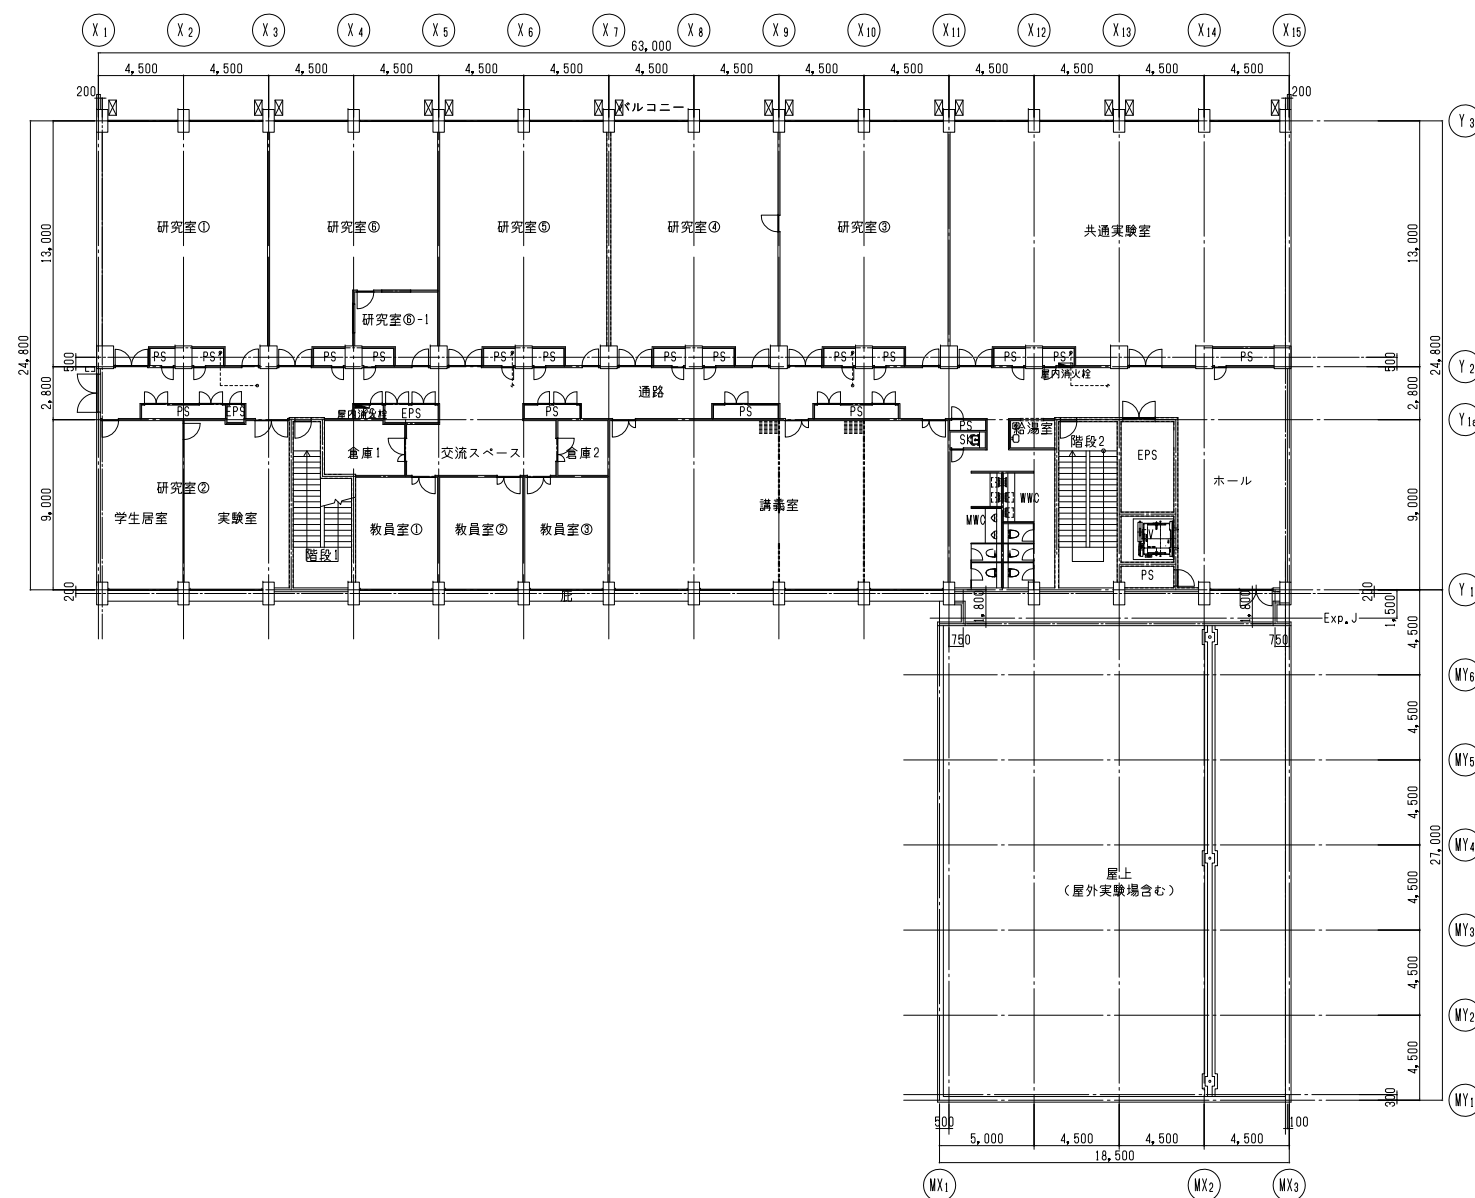

3階平面図


備考

図面名称 2階・3階平面図					縮尺 A1:1/200 A3:1/400	図面番号 A-008
令和元年度	部長	課長	課長補佐	係長	担当	通し番号
東北大学施設部						/000

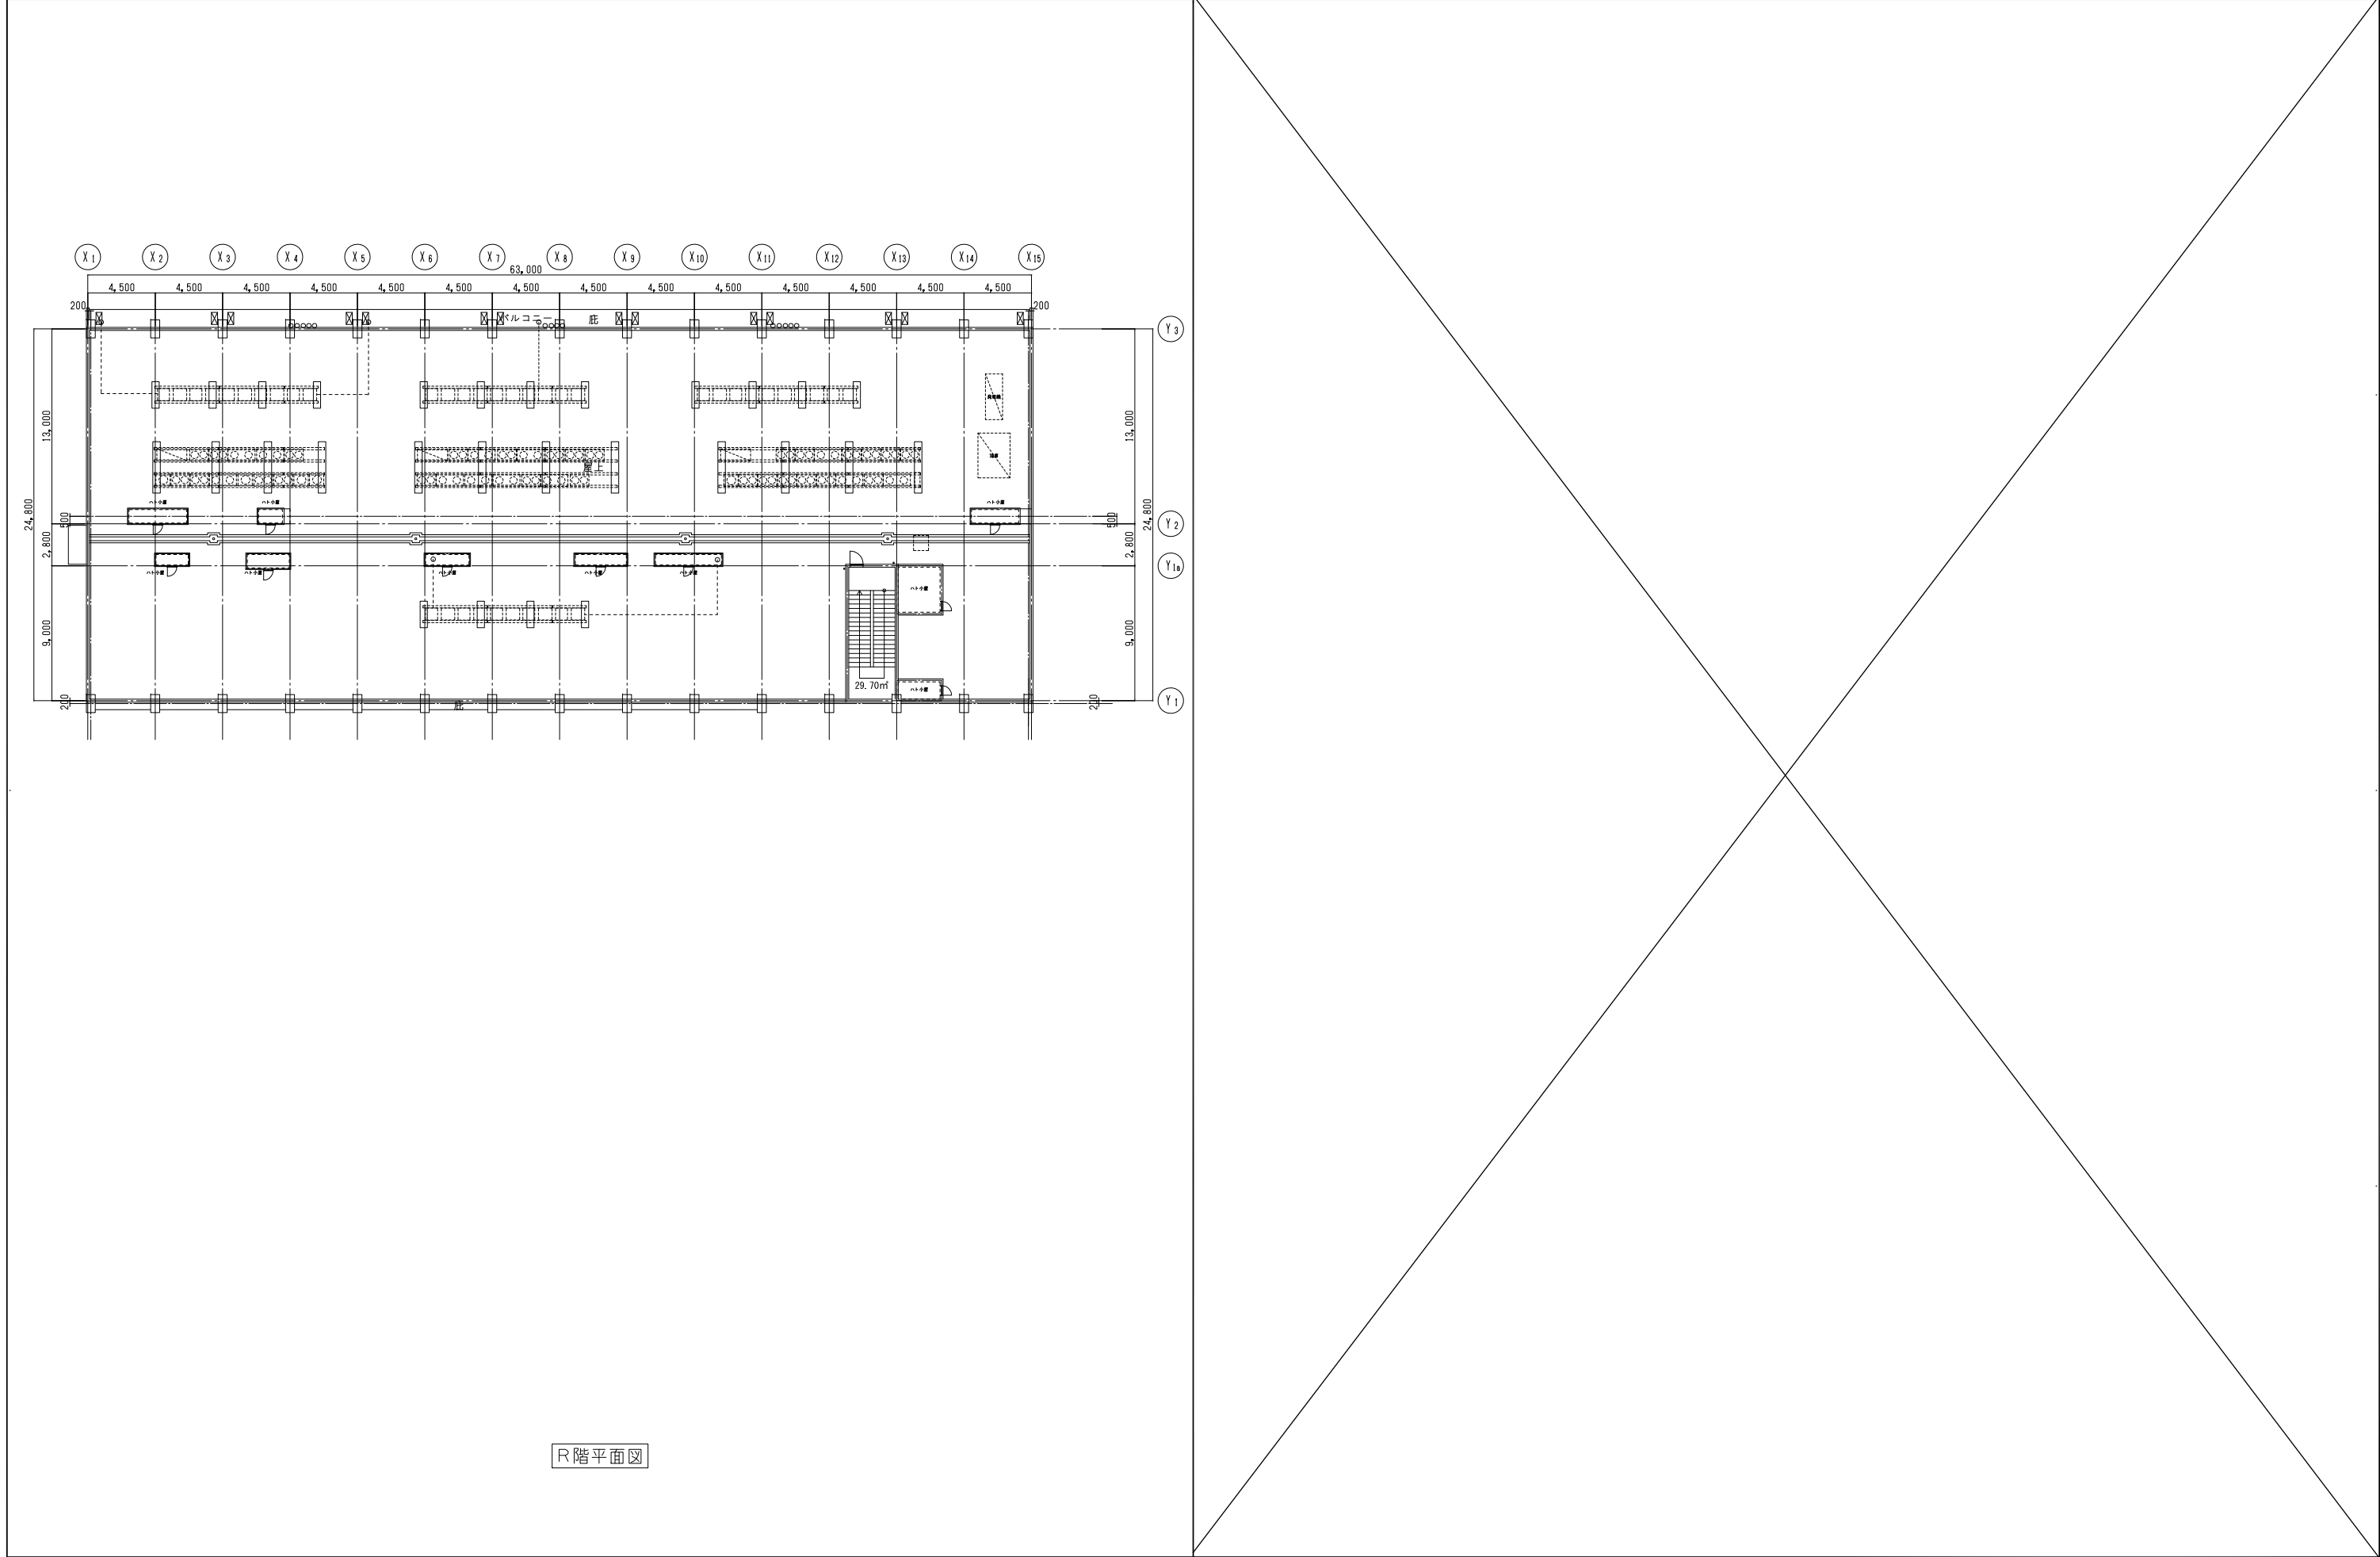


R 階平面図


備 考										縮尺	図面番号		
										A1:1/200 A3:1/400	A-009		
							R階平面図・屋根伏図						
	令和 元年度						部 長	課 長	課長補佐	係 長	担 当	一 級 建 築 士 登録番号 第 286043号 島 岡 玉 樹	通し番号
	東北大学施設部												/000

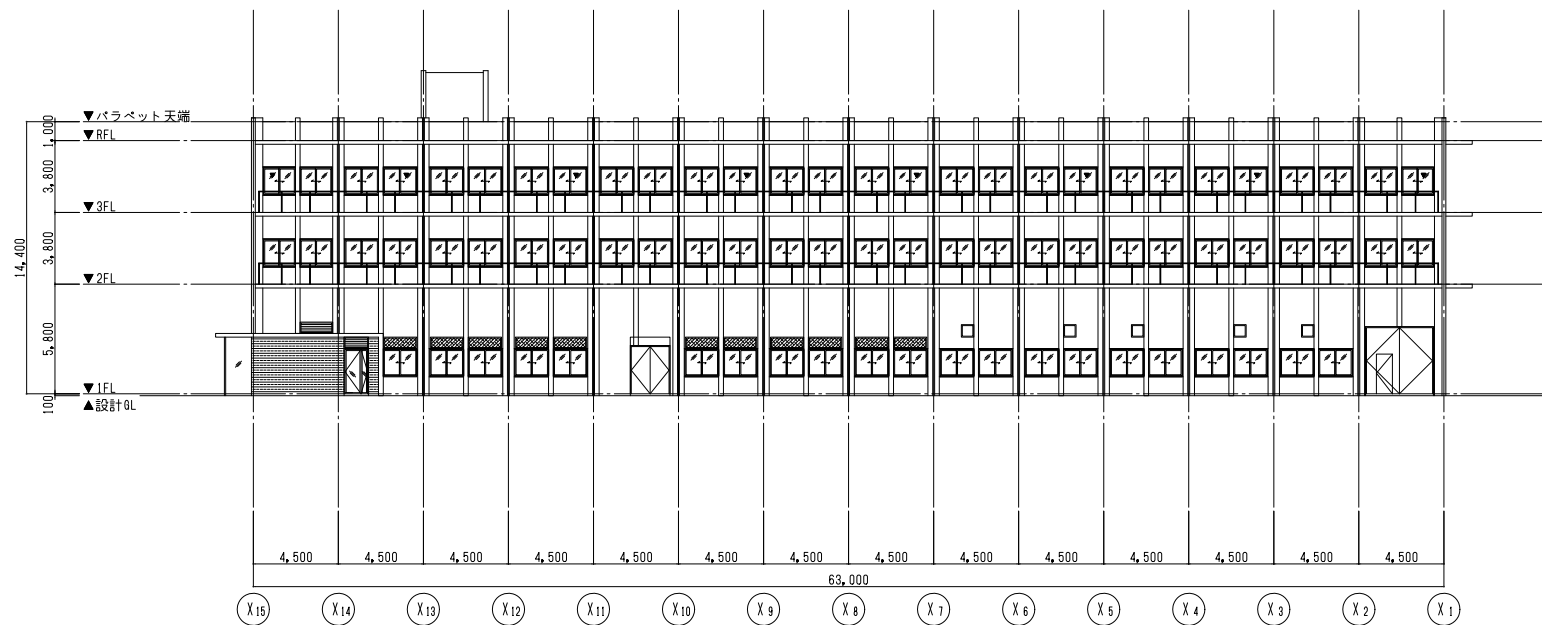


北側立面図 S=1/200

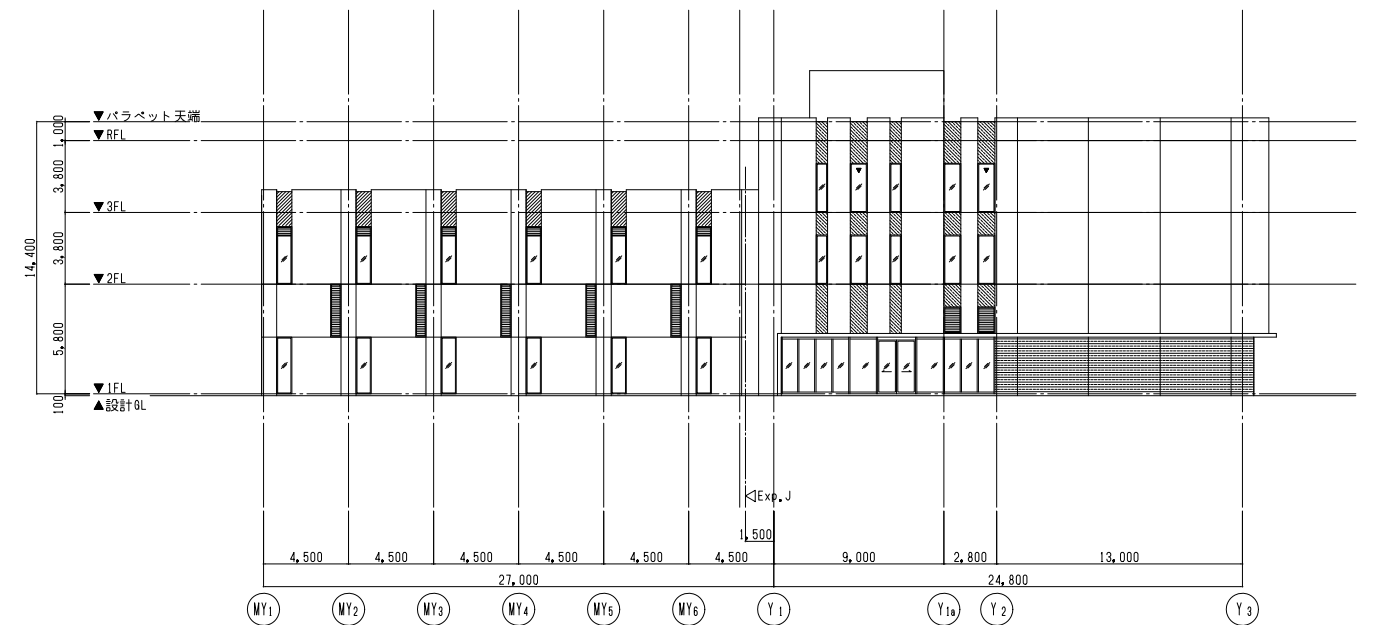

東側立面図 S=1/200

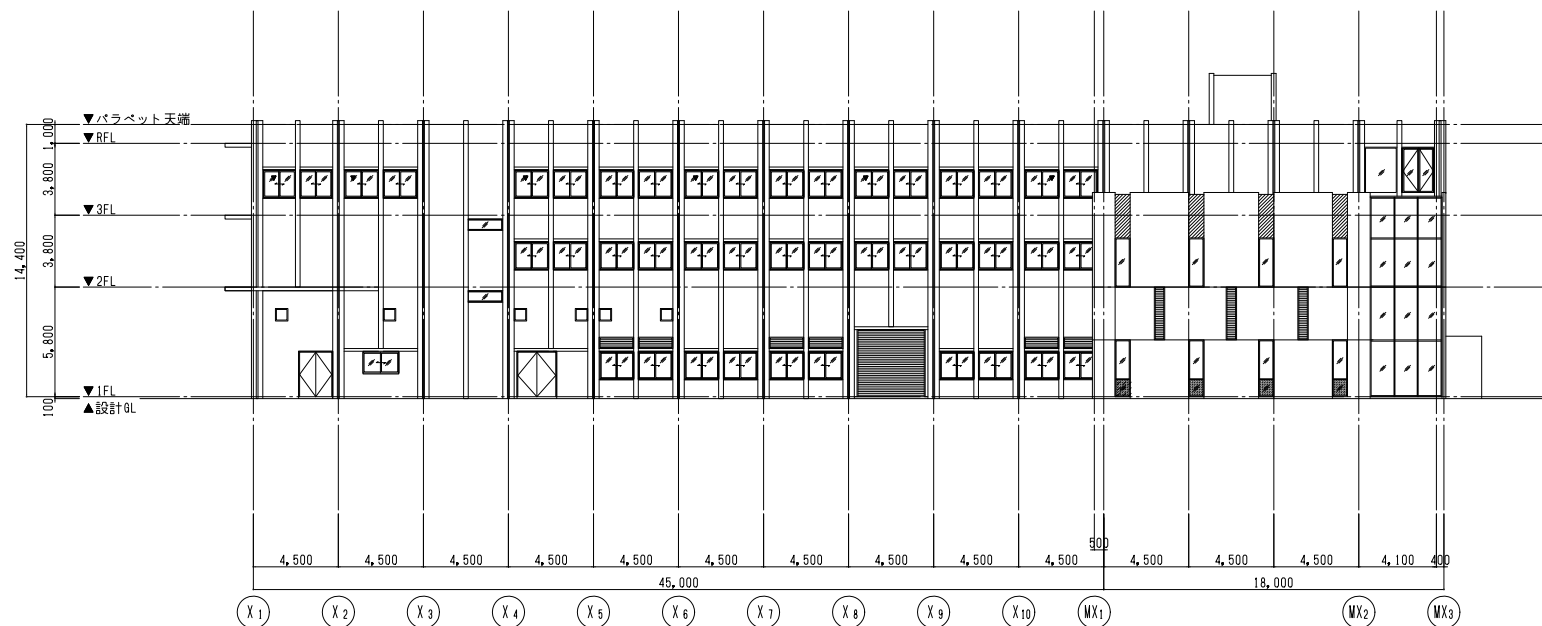

南側立面図 S=1/200

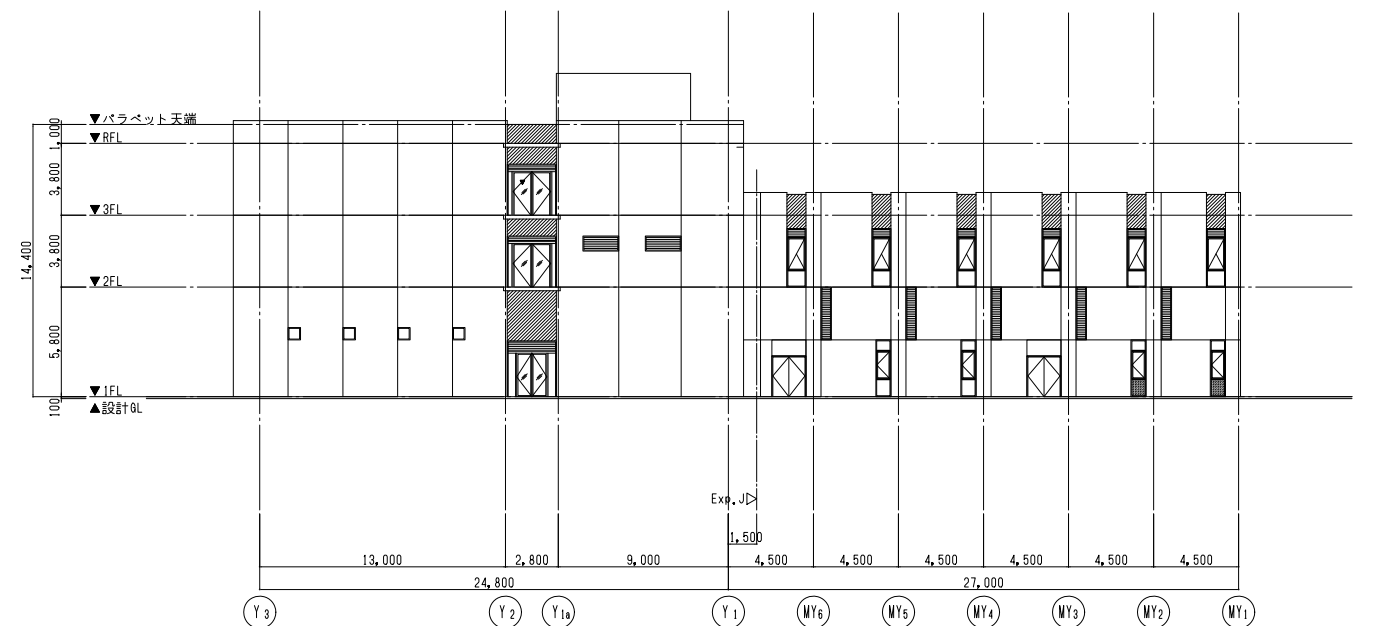

西側立面図 S=1/200

備 考									縮尺		図面番号			
									A1:1/200		A-009			
									A3:1/400					
							立面図							
							令和 元年度		部 長 課 長 課長補佐 係 長 担 当		一 級 建 築 士			
							東北大学施設部				登録番号 第 286043号		通し番号	
											島 岡 玉 樹		/000	