



東北大学（青葉山1）エコラボ外壁塗装改修工事

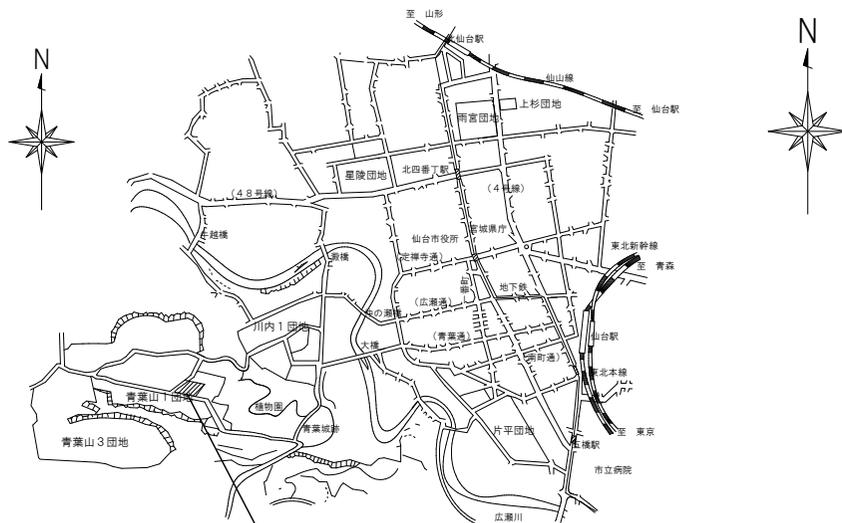

工事位置：仙台市青葉区荒巻字青葉6番6号
東北大学青葉山1団地構内

案内図 S=Non Scale

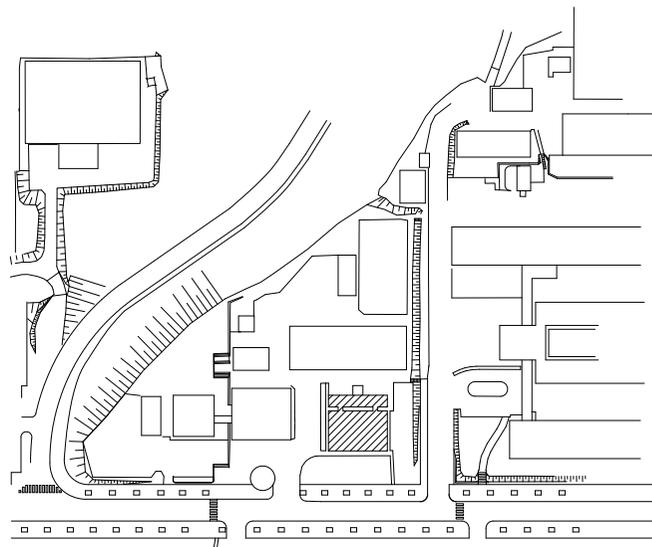

 : 本工事建物

配置図 S=Non Scale

【建物概要】

建物名称：エコラボ

建設年：2010年

構造：木造

階数：地上2階建て

建築面積：669㎡

延床面積：998㎡

【工事概要】

工事場所：宮城県仙台市青葉区荒巻字青葉6番6号
(東北大学青葉山1団地内)


完成期限：令和4年2月28日

工事内容


【外壁改修】

○外壁及び外部建具枠の木部塗装改修

※詳細は添付図による

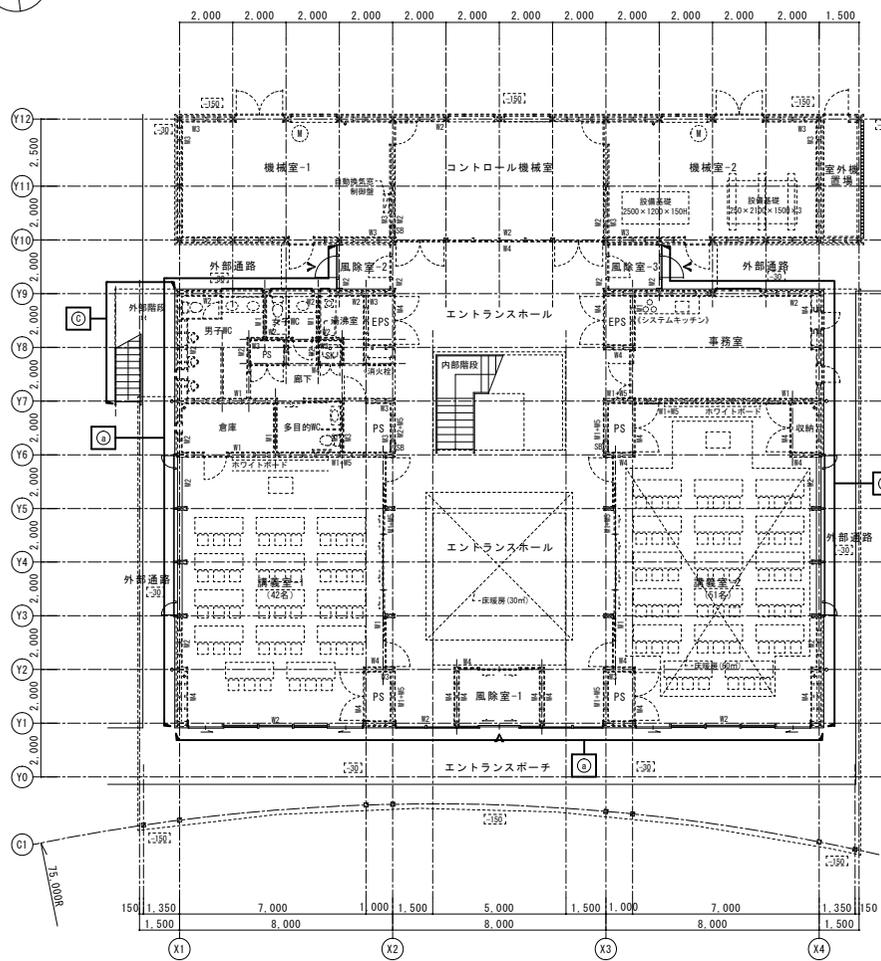


1階平面図

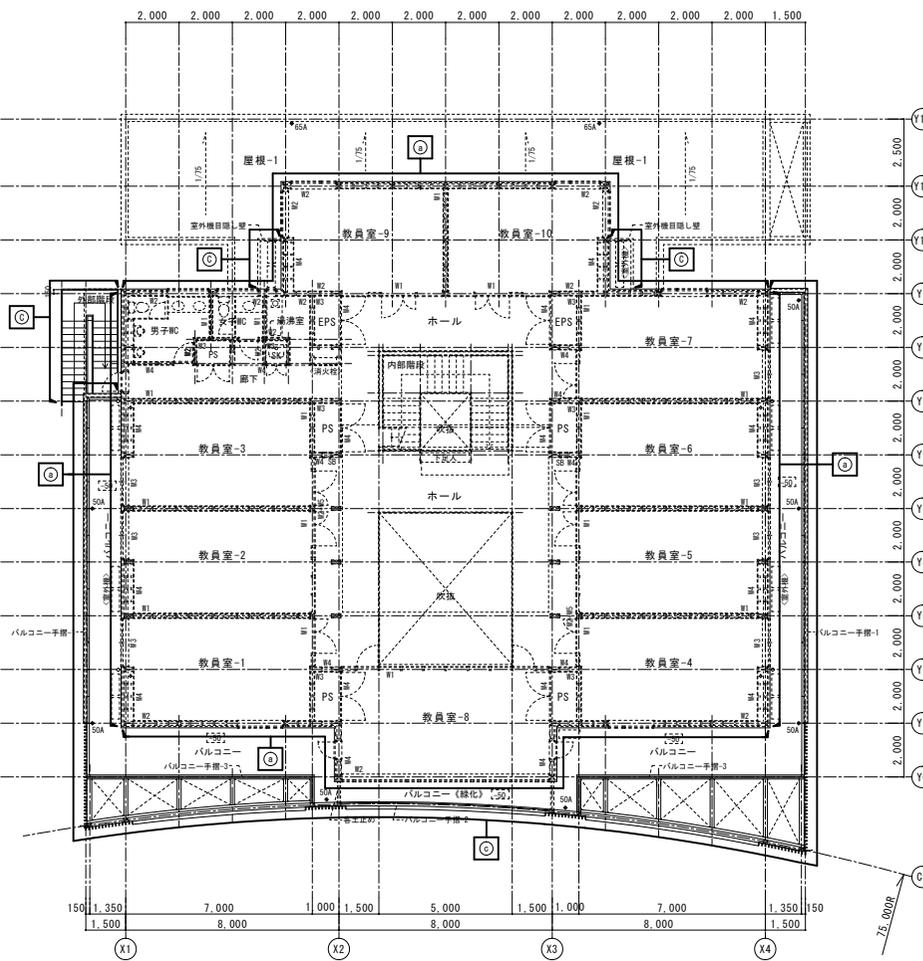


2階平面図

□ 本工事範囲を示す


(注意事項)	工事名称 東北大学（青葉山1）エコラポ外壁塗装改修工事	縮尺 1/200 (A3)	図面番号 —
	図面名 1階・2階平面図		

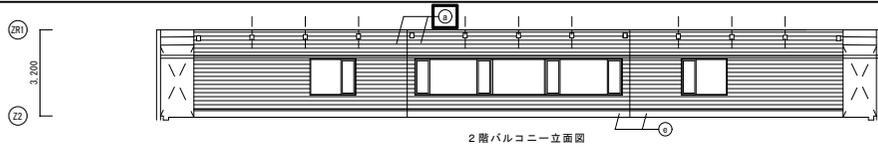


2階バルコニー立面図

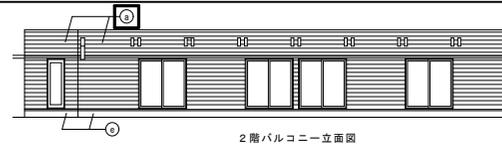


2階バルコニー立面図

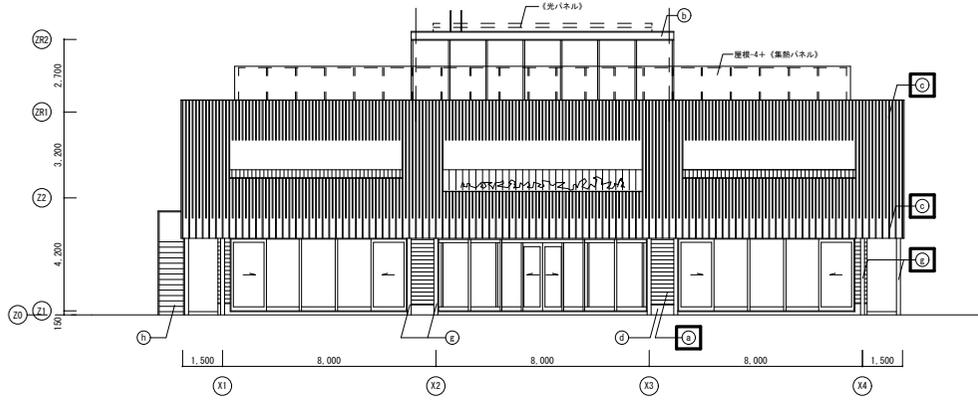


南側立面図

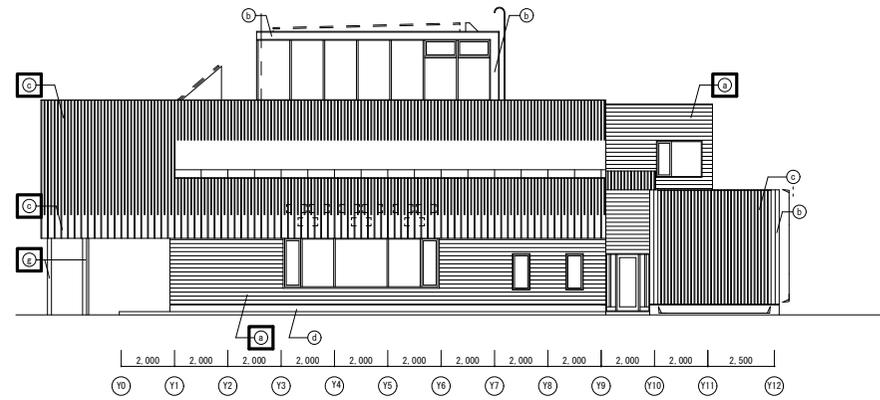


東側立面図

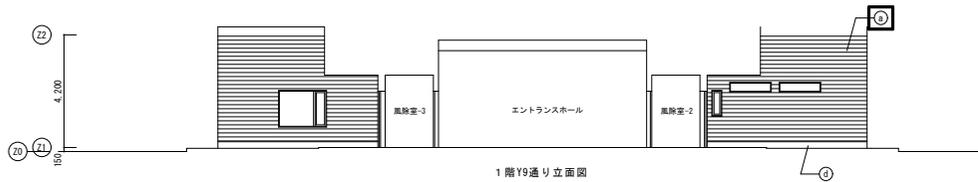


1階Y9通り立面図

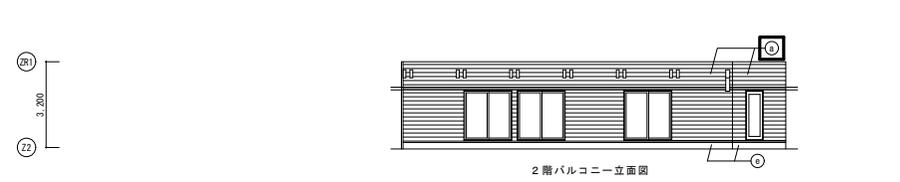

2階バルコニー立面図

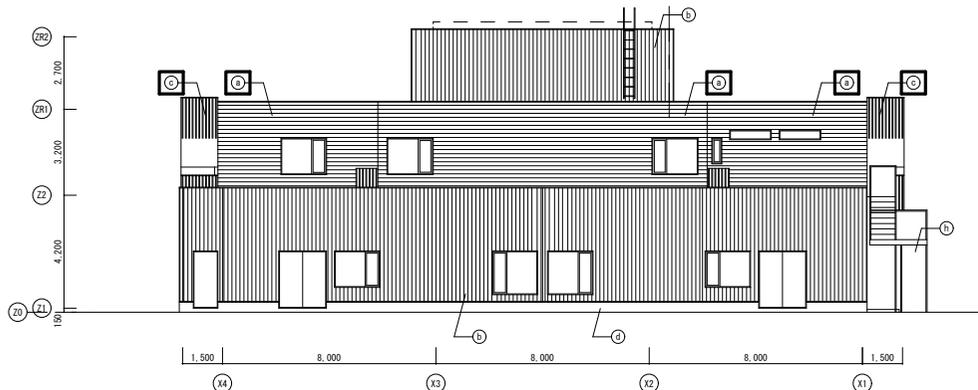

北側立面図

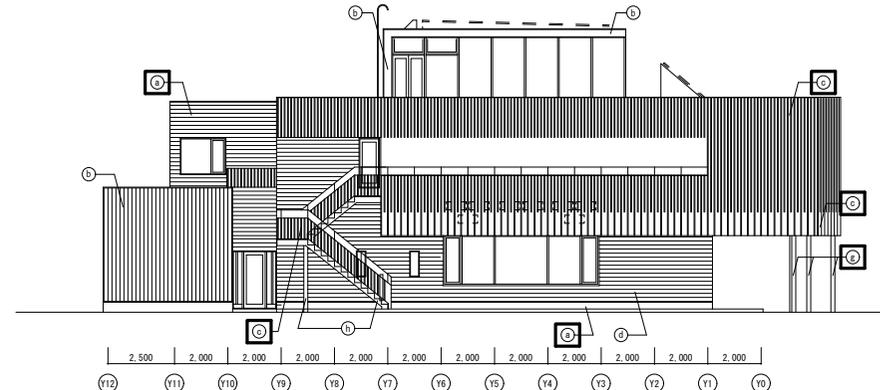

西側立面図

仕上げ凡例	工事内容
○	外壁-1: 米杉張り t=18
○	外壁-2: 6階板 t=0.4 スパンドレル
○	スクリーン: 木製ルーバー (米杉)
○	外廊柵木: 可とう形外装薄塗材
○	バルコニー柵木: FL鋼板 t=0.4
○	木部 (柱・梁・窗木物): 木材保護塗料
○	根柢: 杉
○	鉄部: 溶融亜鉛めっき
	外壁塗装改修
	既存のまま
	外壁塗装改修
	既存のまま
	外壁塗装改修
	既存のまま

凡例	外壁塗装改修仕様
○	1. 高圧洗浄
○	2. 洗浄剤拭き
○	3. 木材保護塗料塗り

(注意事項)

工事名称 東北大学 (青葉山1) エコラポ外壁塗装改修工事

図面名 立面図

縮尺 1/200 (A3)

図面番号