

《工事概要》東北大学（青葉山2）北青葉山センタースクエア改修その他工事

【工事場所】宮城県仙台市青葉区荒巻字青葉6-3（東北大学青葉山2団地構内）

【工期】令和4年6月～令和5年3月末

【建物概要】

◆北青葉山厚生会館【改修】

建築年：1972年（S47年）

構造：RC造

規模：地上2F

延べ面積：1,466㎡

改修面積：1,466㎡

◆附属図書館北青葉山分館【改修】

建築年：1985年（S60年）

構造：RC造

規模：地上3F

延べ面積：3,345㎡


改修面積：3,345㎡

◆渡り廊下【増築】


構造：S造

規模：地上1階

延べ面積：325㎡

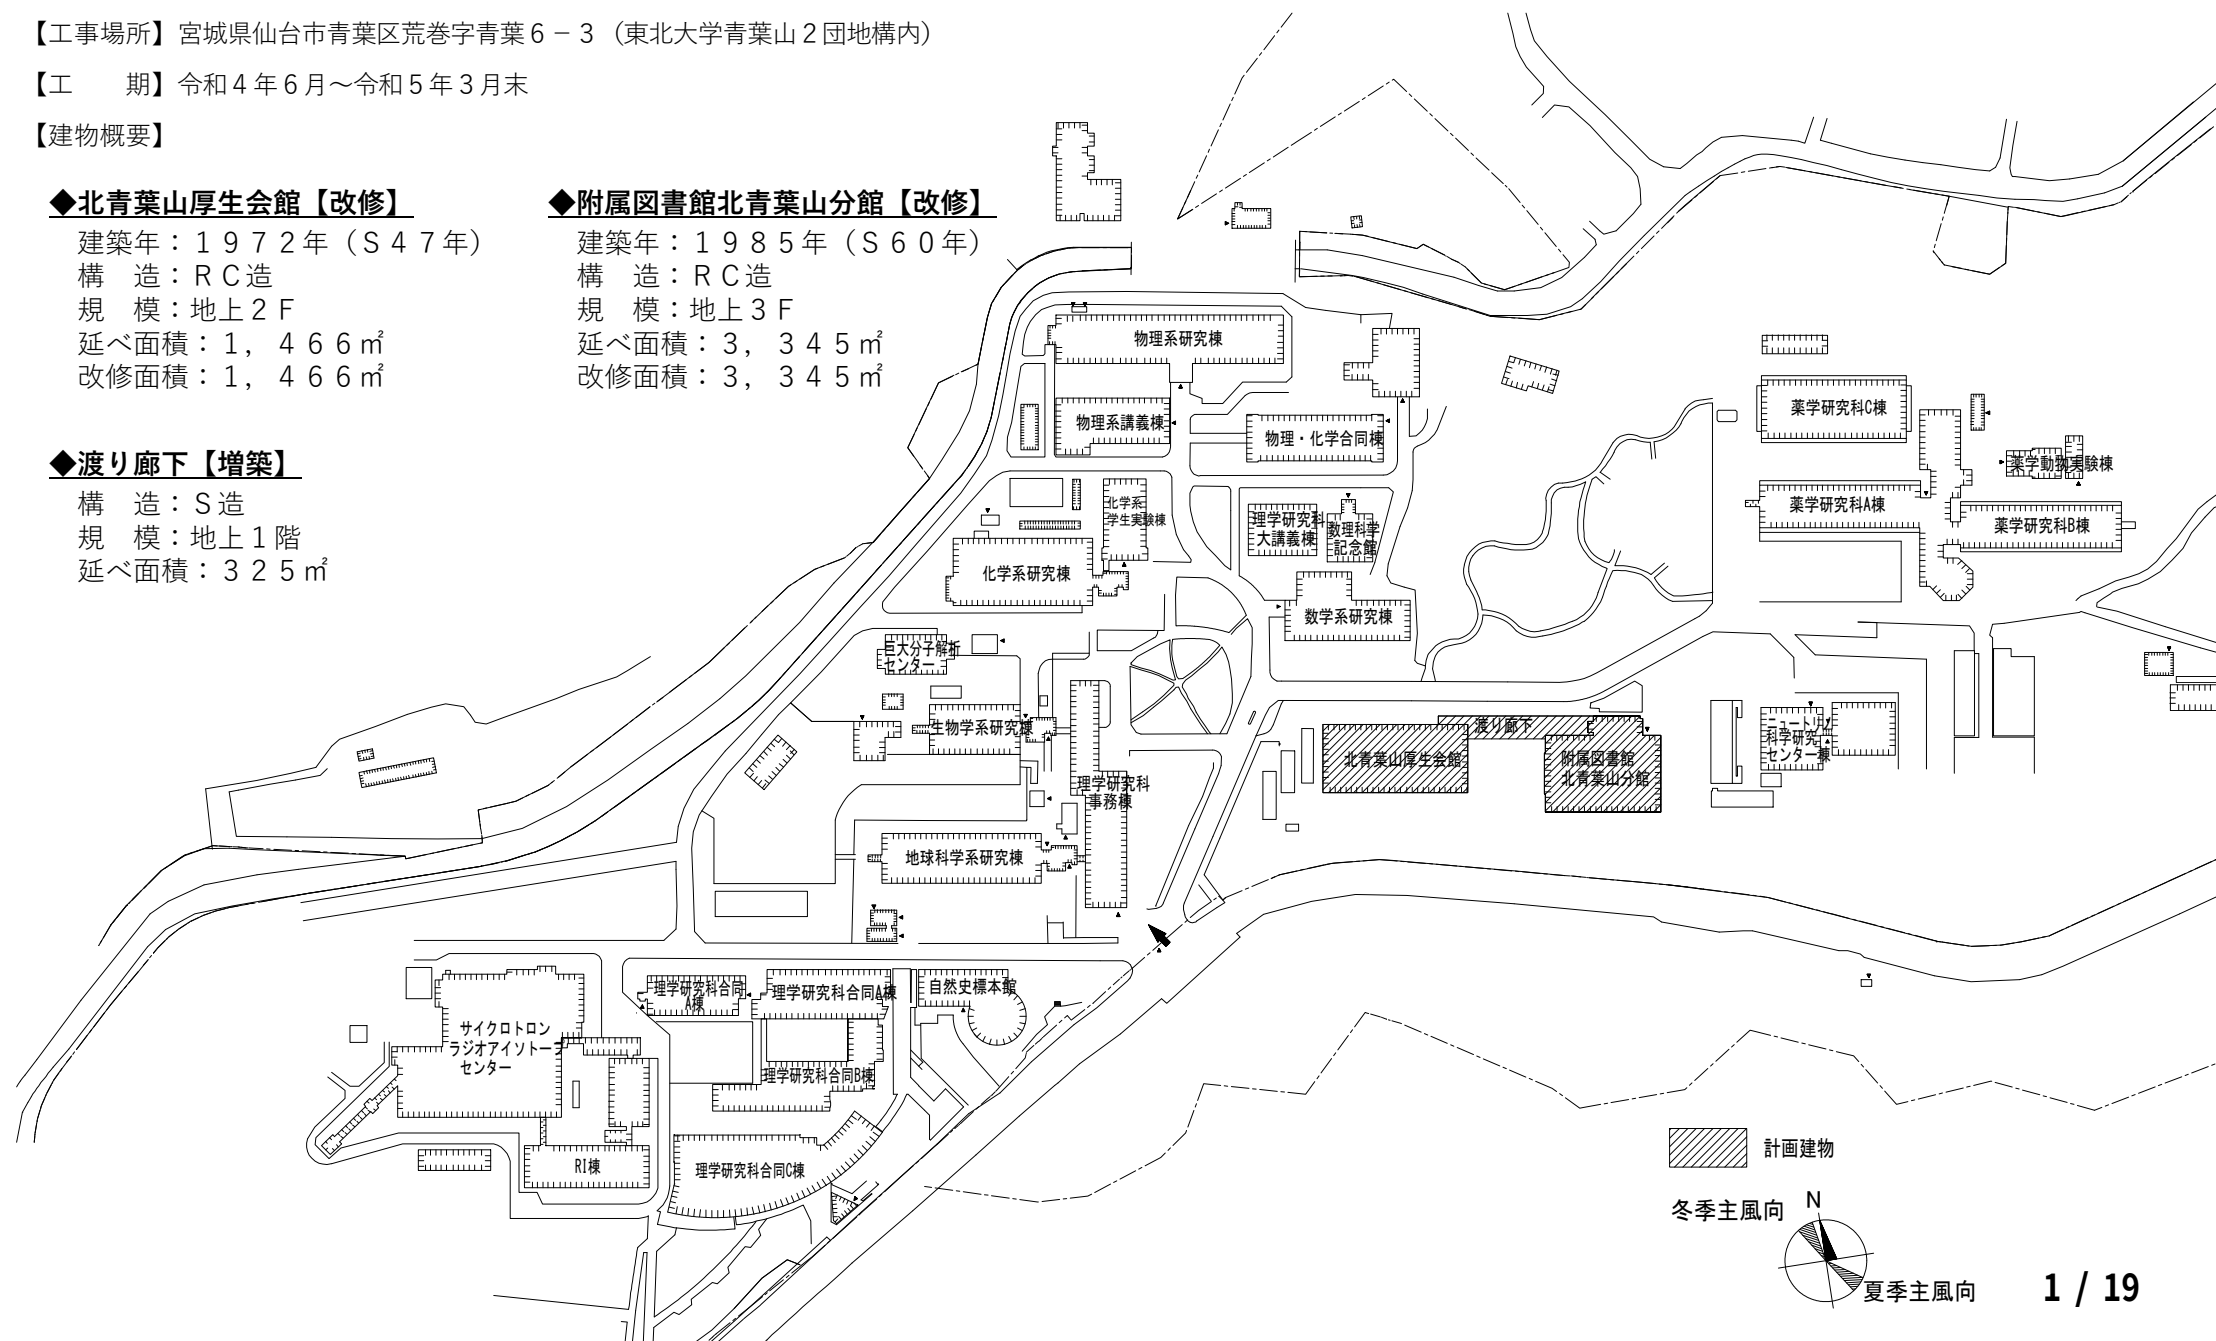


計画建物

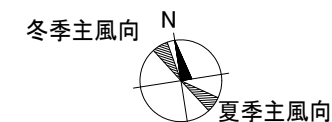


工事概要

- ・附属図書館北青葉山分館と北青葉山厚生会館を一体的に改修し、新設する渡り廊下によって2棟を緩やかに連結することで、アフターコロナも見据えた学生の多様な学びと生活をフレキシブルにサポートする場となることを目指すものである。
- ・一体的に整備する3棟について、NearlyZEB化を行い、カーボンニュートラルに資する施設として整備する。
- ・本事業は、カーボンニュートラルに向けた先導的・効率的な取組が見込まれる事業として、文部科学省の補助事業に選定された事業である。



北青葉山厚生会館【改修】	附属図書館北青葉山分館【改修】	渡り廊下【増築】
建 築 ☐ 外部 ・屋上防水改修（断熱工法） ・外部建具改修（2重サッシ、複層ガラス（Low-e）） ・外壁クラック・浮き補修 ・外壁塗装塗替え ☐ 内部 ・床仕上げ張替え/塗替え・内壁クラック・浮き補修 ・壁塗装塗替え ・天井仕上げ張替え ・内部建具改修 ・断熱改修 ☐ エレベーター設備（新設）	建 築 ☐ 外部 ・屋上防水改修（断熱工法） ・外部建具改修（2重サッシ、複層ガラス（Low-e）） ・外壁タイルクラック・浮き補修 ・一部外壁塗装塗替え ☐ 内部 ・床仕上げ張替え/塗替え ・内壁クラック・浮き補修 ・壁塗装塗替え ・天井仕上げ張替え ・内部建具改修 ・断熱改修 ☐ エレベーター設備（改修）	建 築 ☐ 外部 ・屋上防水（断熱工法） ・外壁 押出成形セメント板＋汚染防止塗料吹付 ・外部建具（複層ガラス（Low-e）） ・アルミ製庇 ☐ 内部 ・断熱工事 ・鋼製床組＋タイルカーペット
電気設備（別途工事） ・電灯設備（幹線・照明・照明制御・コンセント） ・動力設備（幹線） ・自動火災報知設備 ・情報通信網設備 ・太陽光発電設備	電気設備（別途工事） ・電灯設備（幹線・照明・照明制御・コンセント） ・動力設備（幹線） ・受変電設備 ・自動火災報知設備 ・情報通信網設備 ・太陽光発電設	電気設備（別途工事） ・電灯設備（幹線・照明・照明制御・コンセント） ・動力設備（幹線） ・自動火災報知設備 ・情報通信網設備
機械設備（別途工事） ・空調設備（個別空調方式，中央ダクト方式） ・換気設備（個別換気方式，厨房換気） ・給排水衛生設備 ・消火設備 ・都市ガス設備 ・自動制御設備（2次側動力設備を含む）	機械設備（別途工事） ・空調設備（個別空調方式，中央ダクト方式） ・換気設備（中央ダクト方式） ・給排水衛生設備 ・消火設備 ・自動制御設備（2次側動力設備を含む）	機械設備（別途工事） ・空調設備（中央ダクト方式） ・換気設備 ・自動制御設備（2次側動力設備を含む）
外 構（別途工事） ・構内配電路設備 ・構内通信路設備 ・太陽光発電設備 ・屋外配管（給水/都市ガス/生活排水/厨房排水/雨水排水/消火） ・排水処理設備	外 構（別途工事） ・構内配電路設備 ・構内通信路設備 ・太陽光発電設備 ・屋外配管（給水/消火/生活排水/雨水排水）	外 構（別途工事） ・屋外配管（雨水排水）

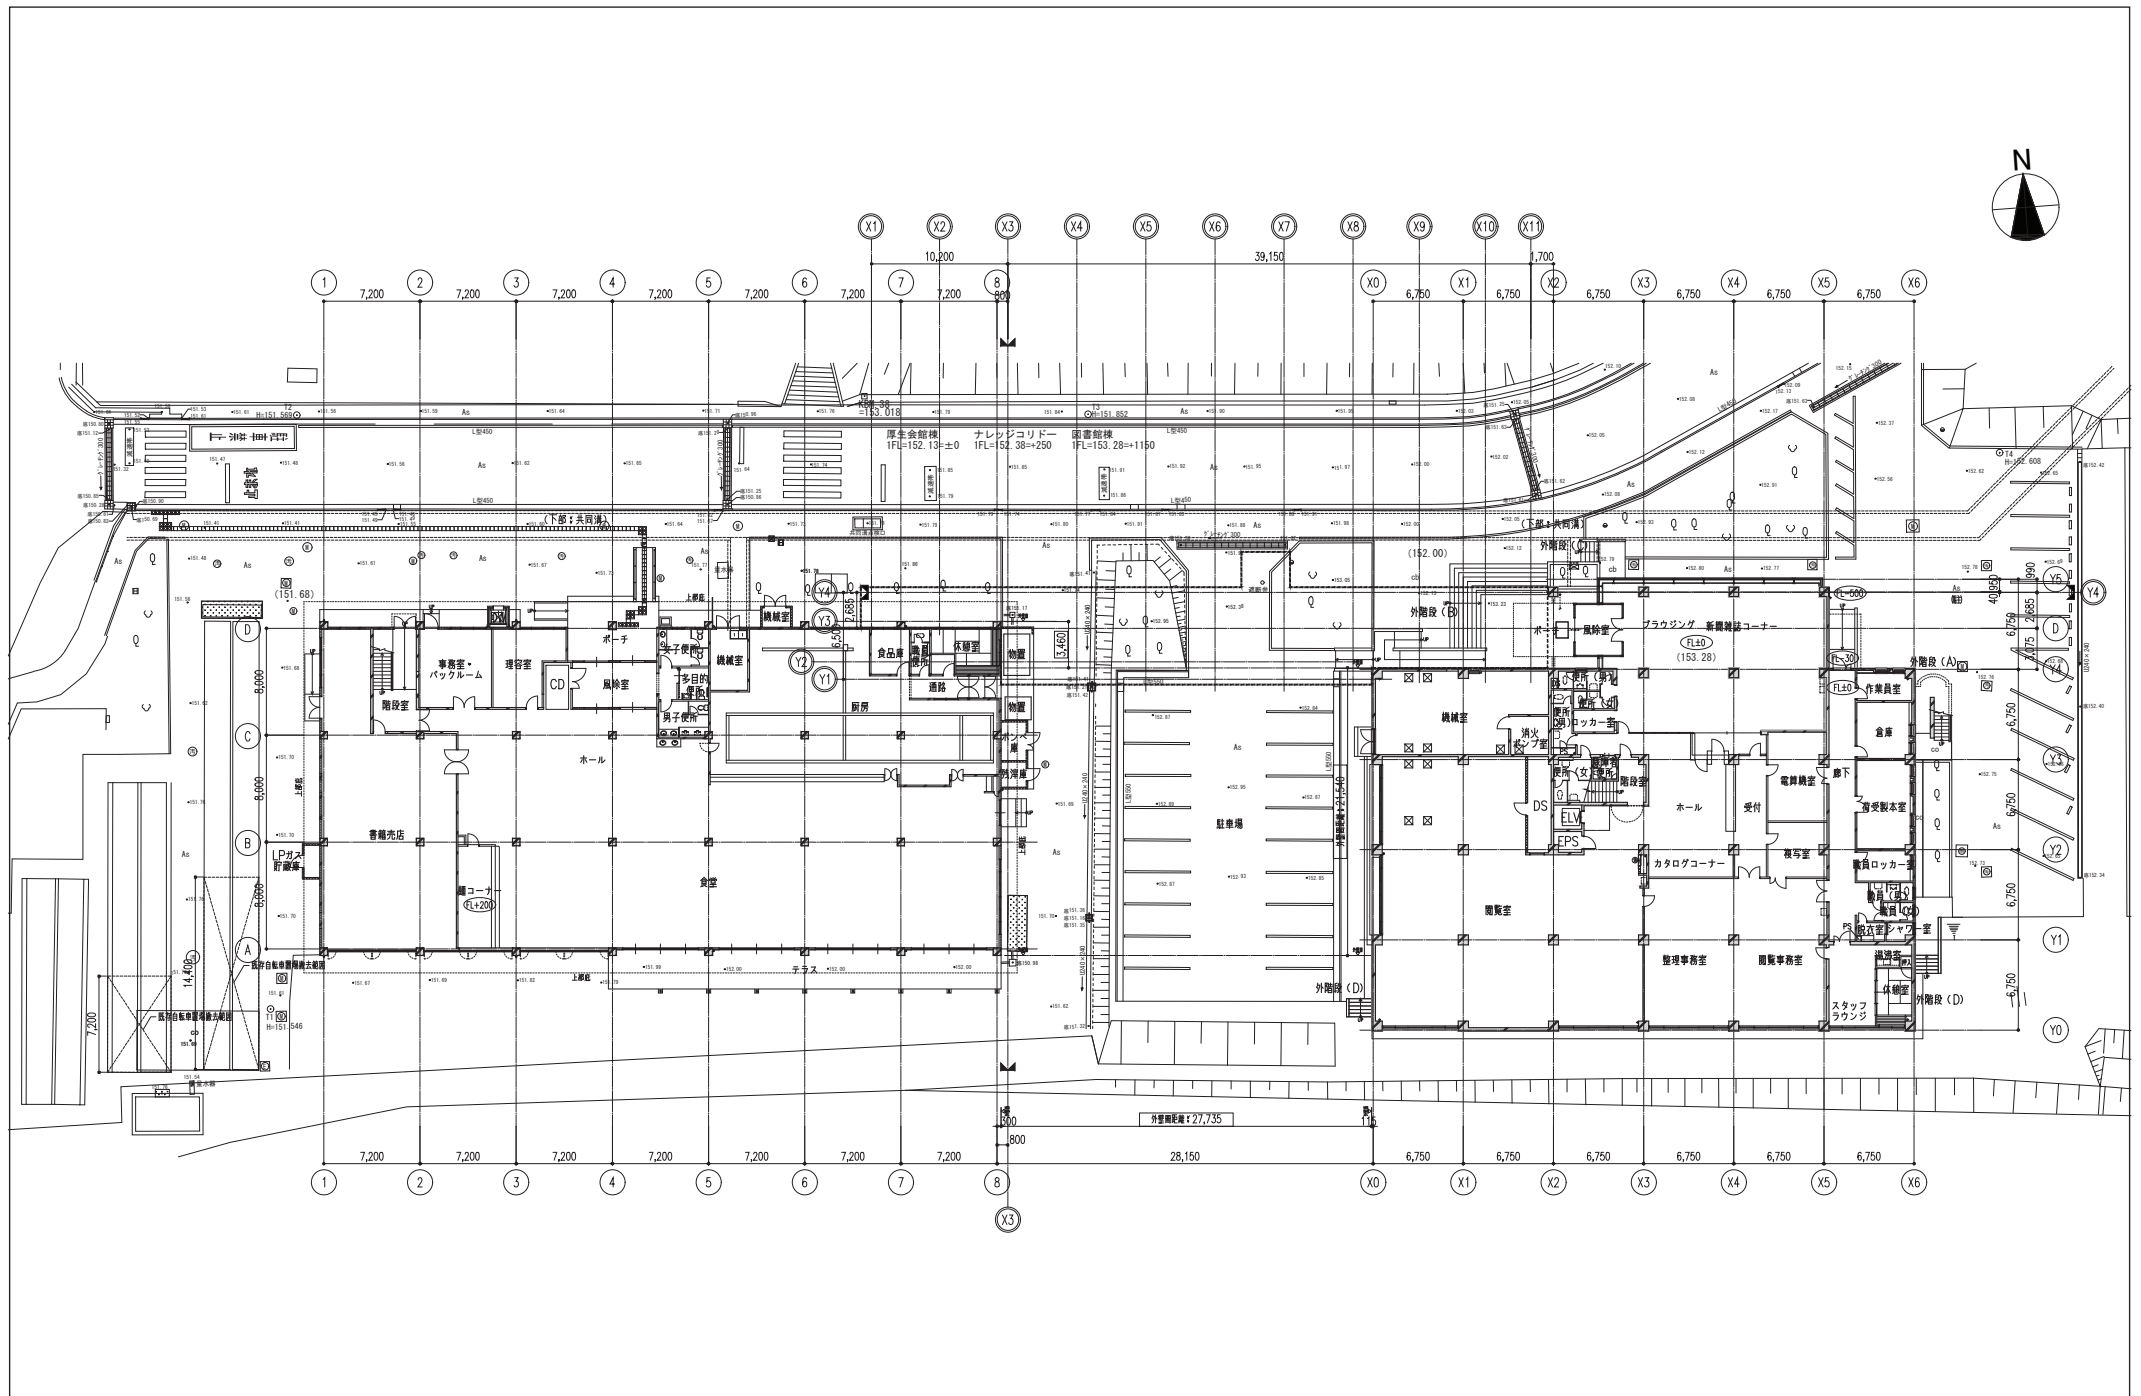

1階平面図（既存） 1：400（A3）

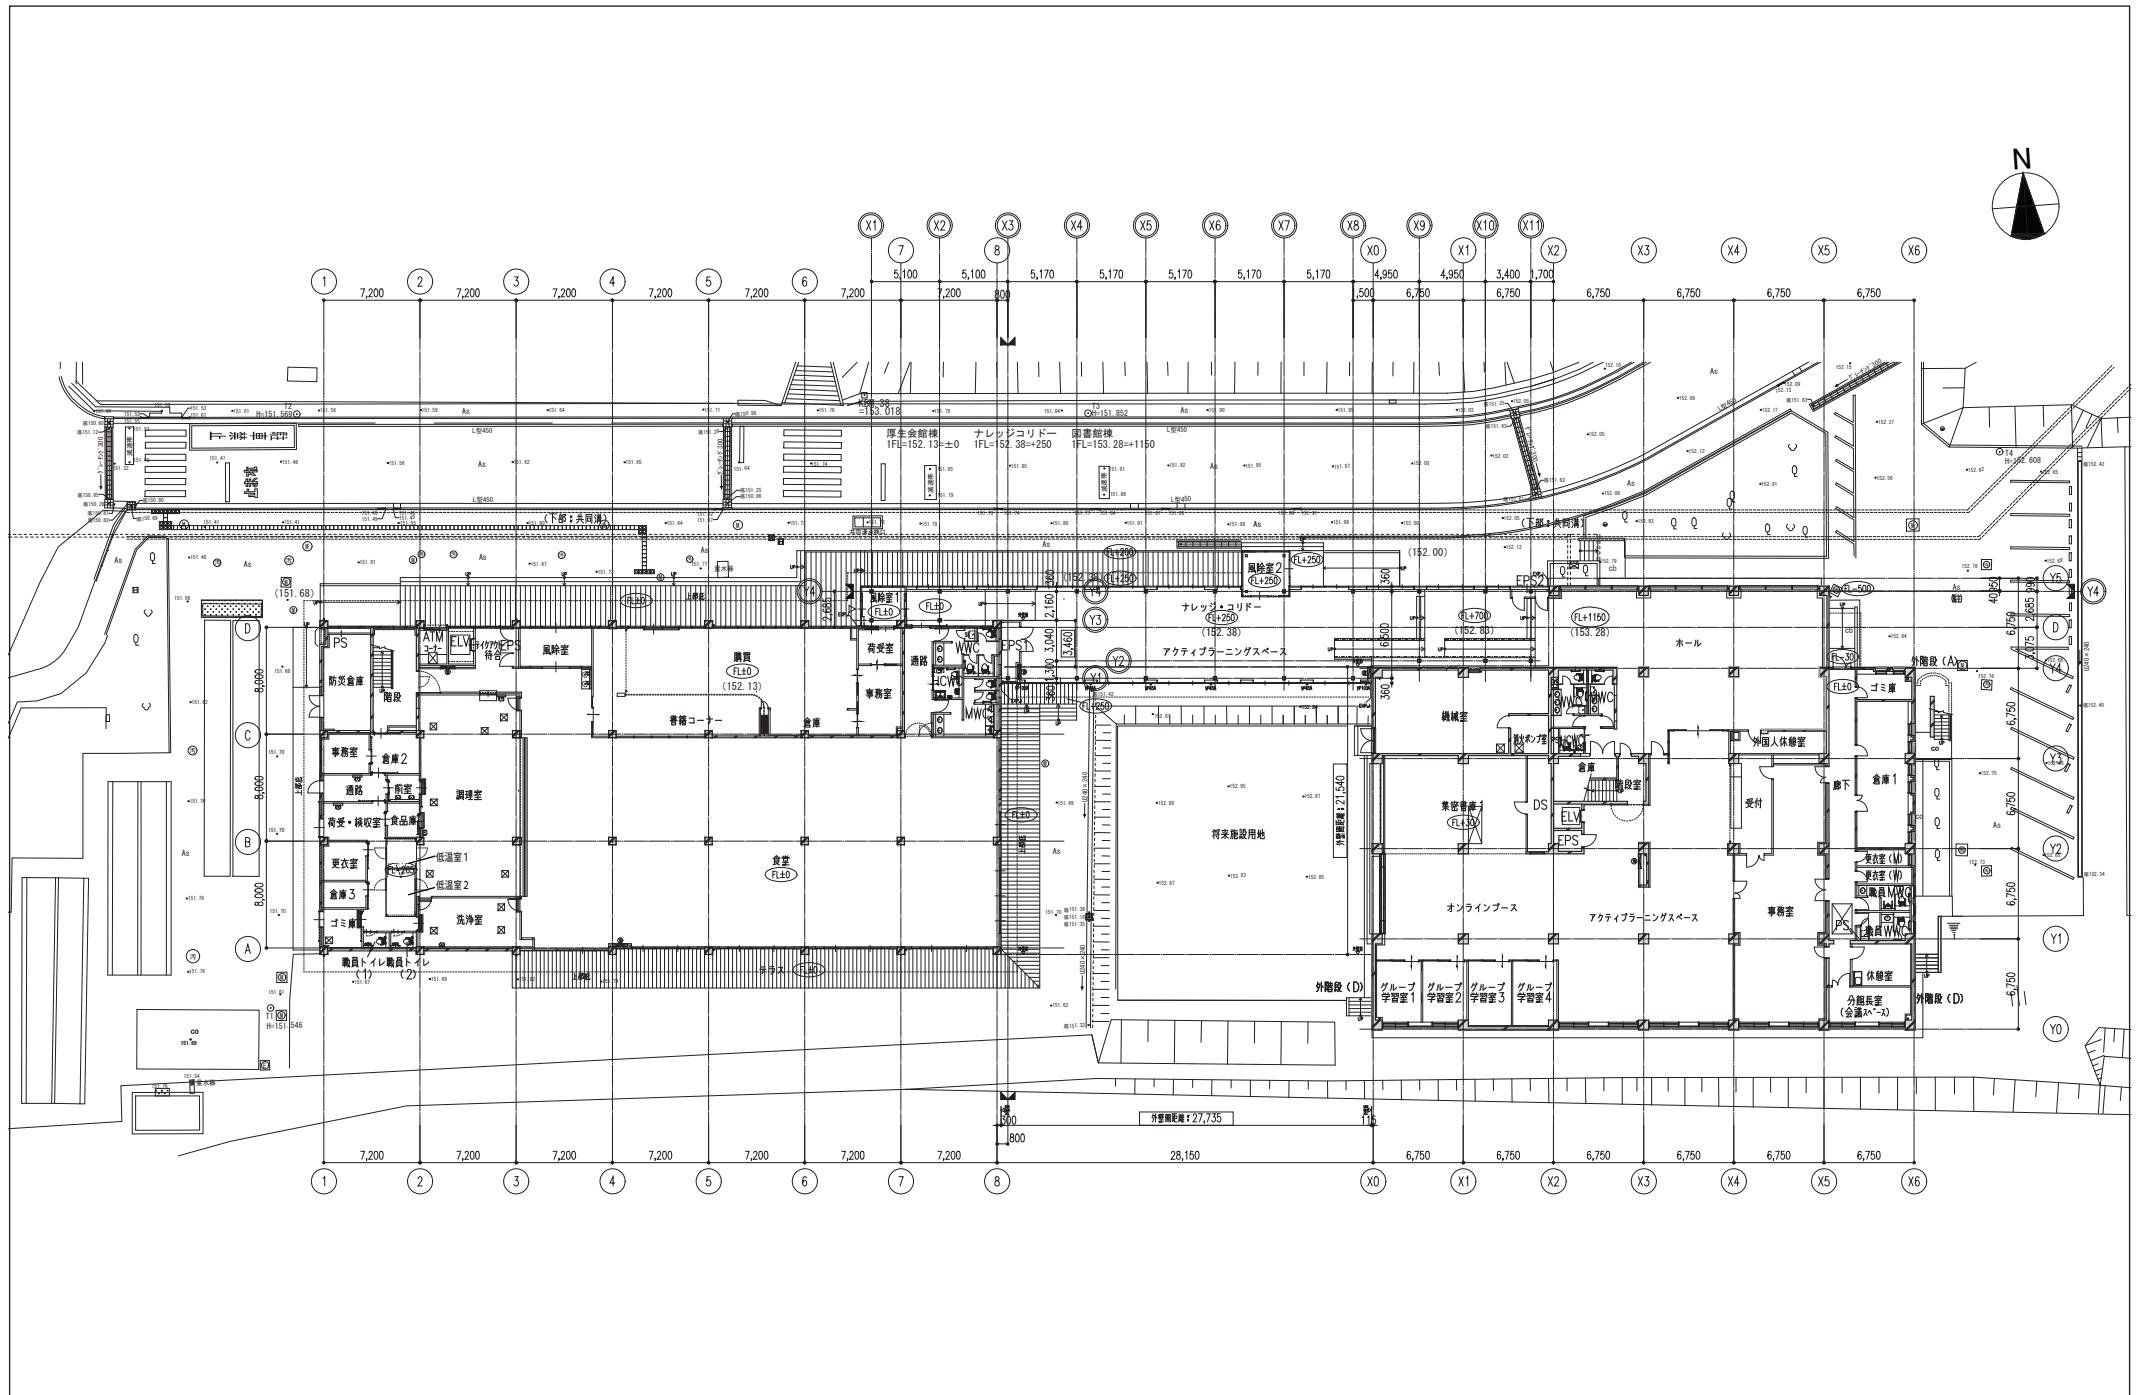


1階平面図 (改修) 1 : 400 (A3)

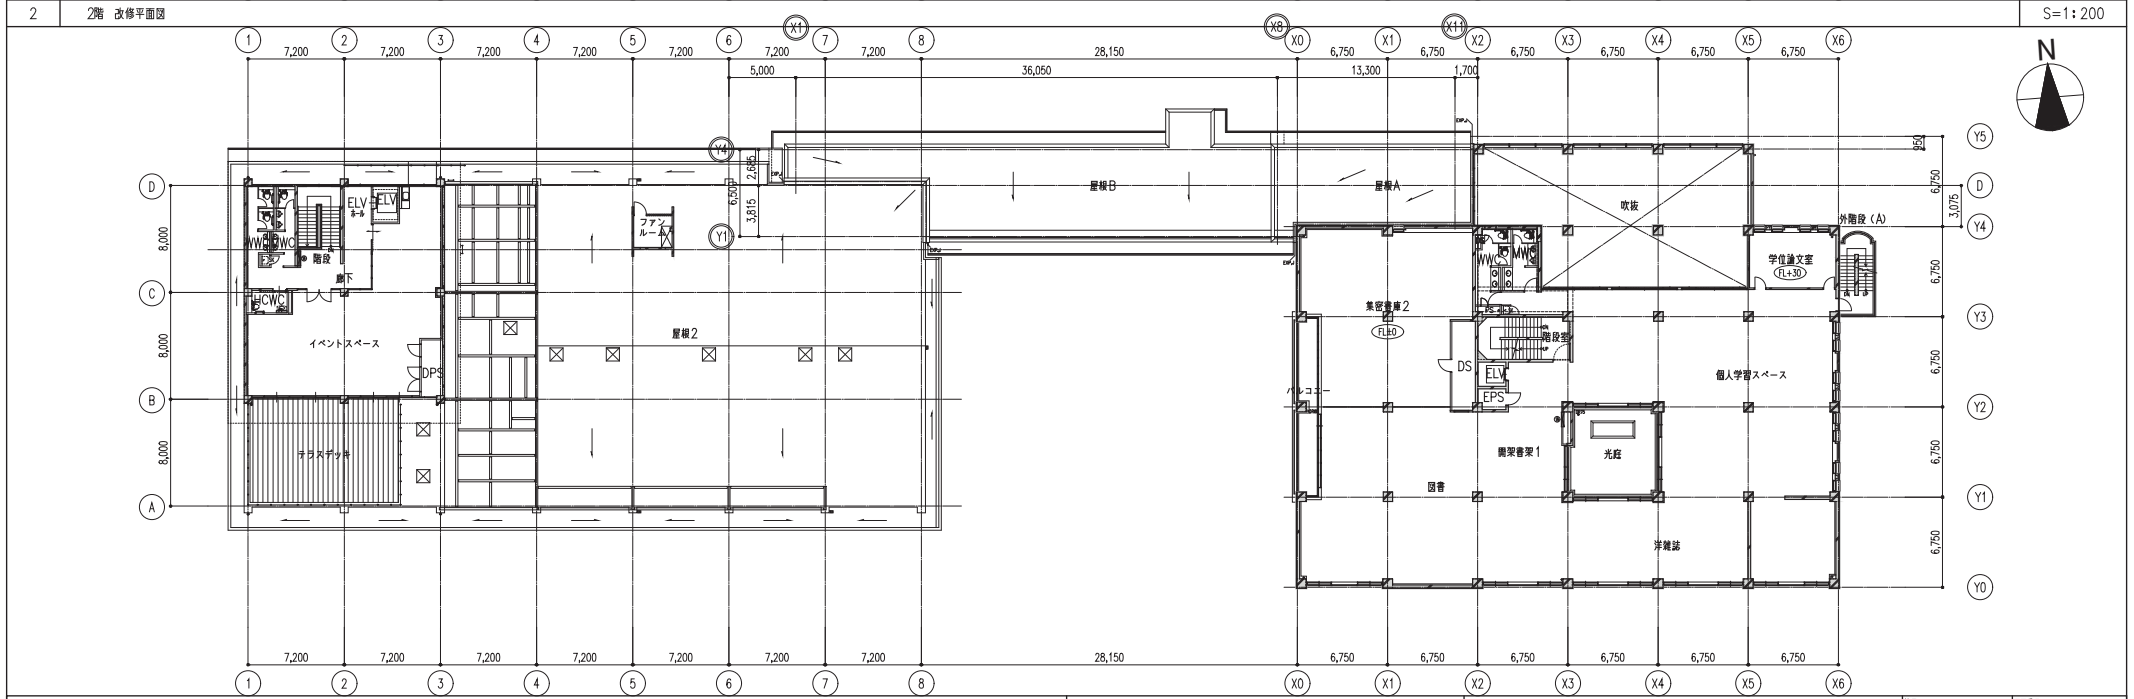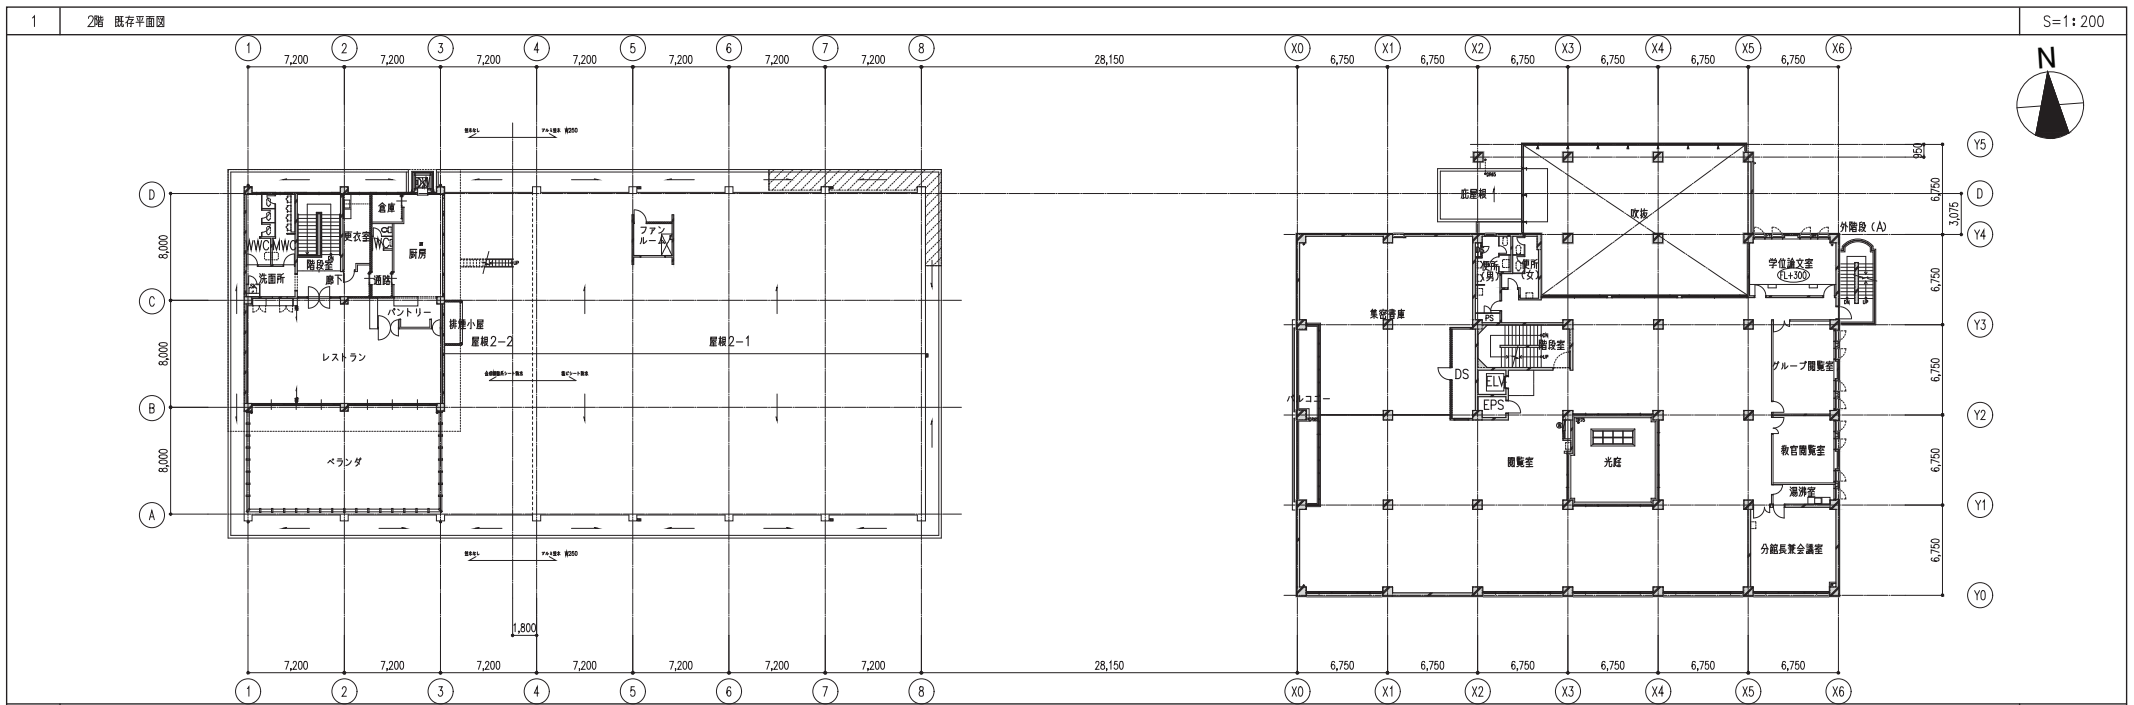



2階平面図 (既存・改修) 1:400 (A3)



6 / 19


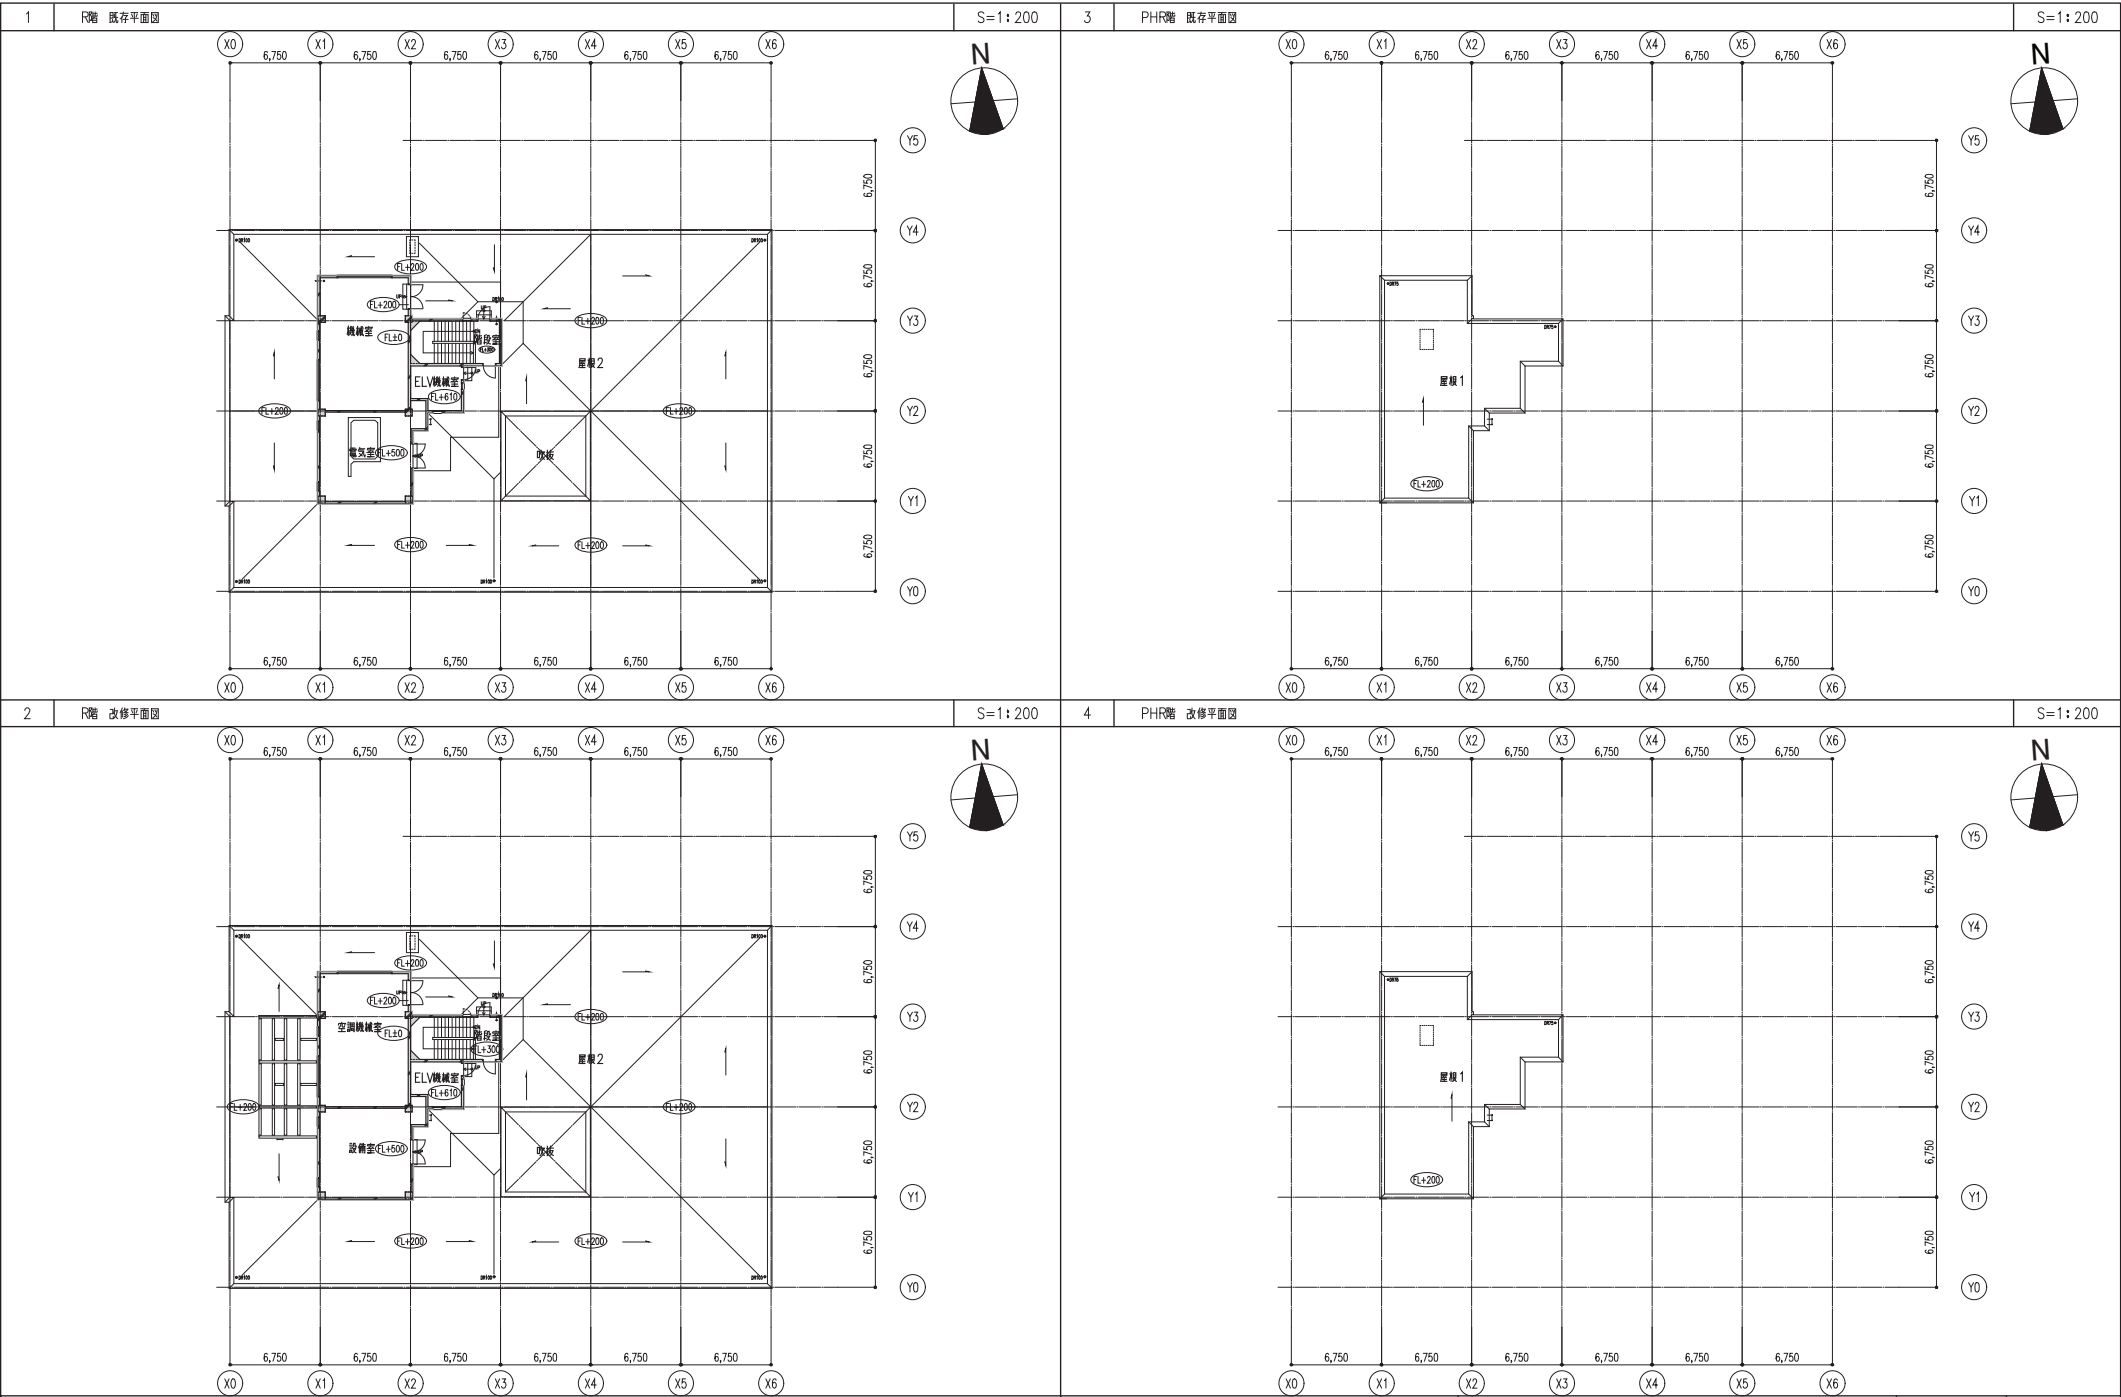




R階・R階屋根平面図（既存・改修） 1：400（A3）

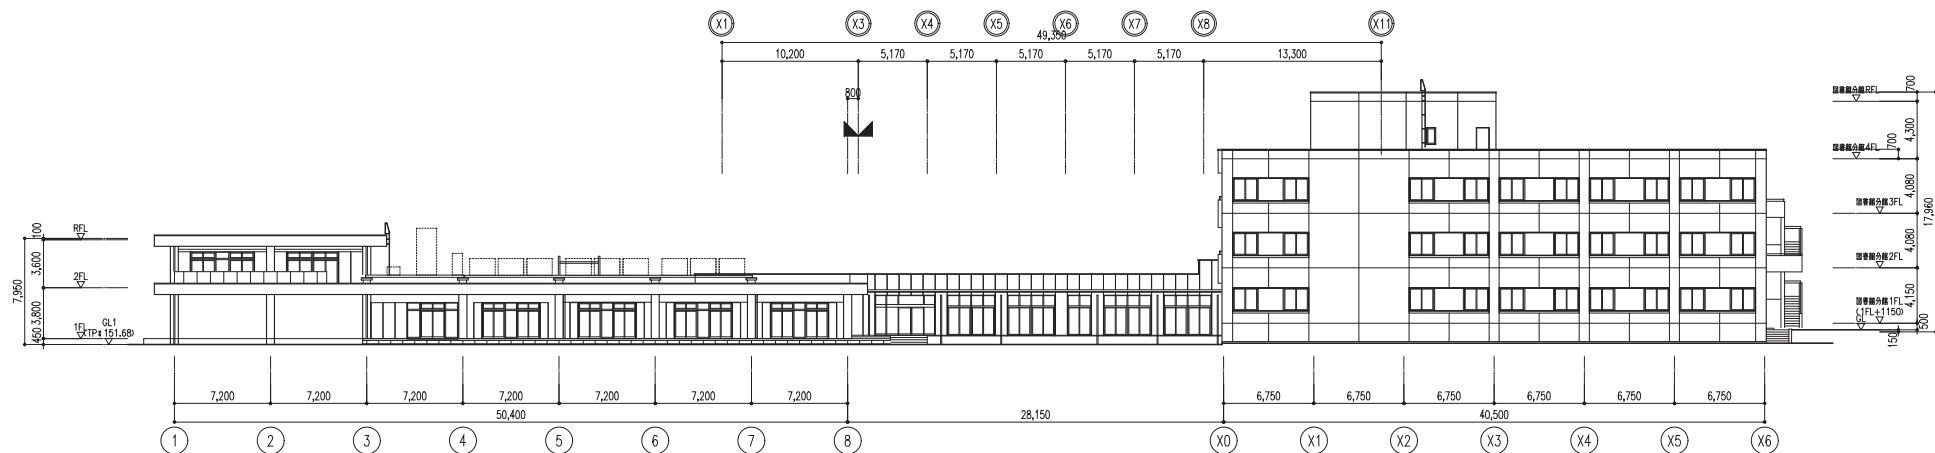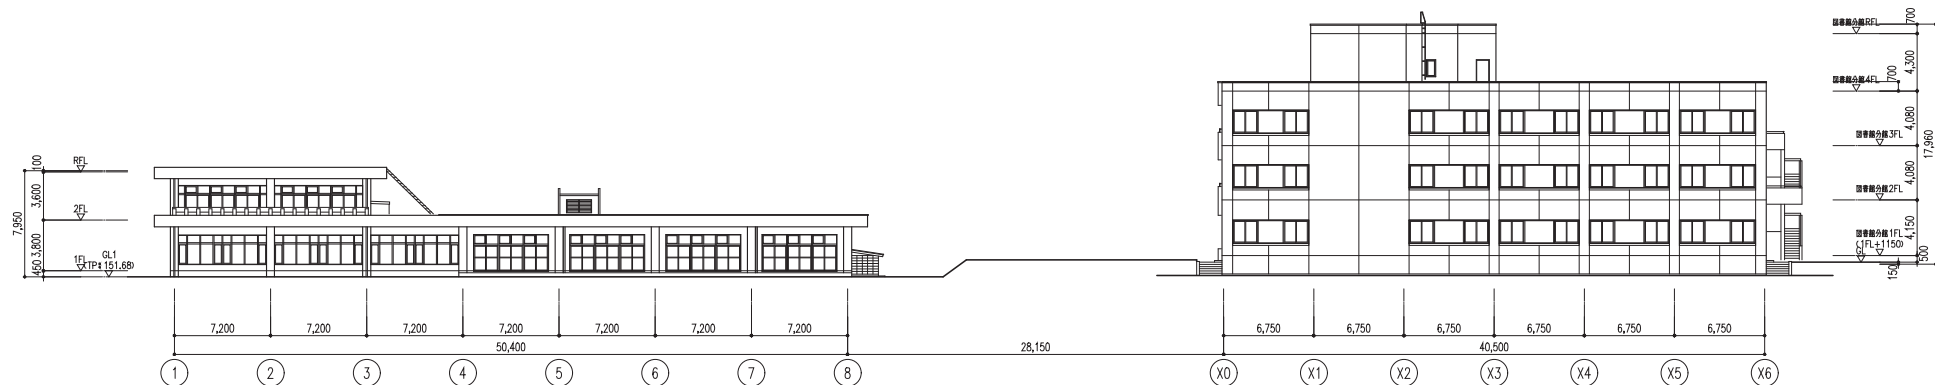

南面立面图（既存・改修）

1 : 4 0 0 (A 3)

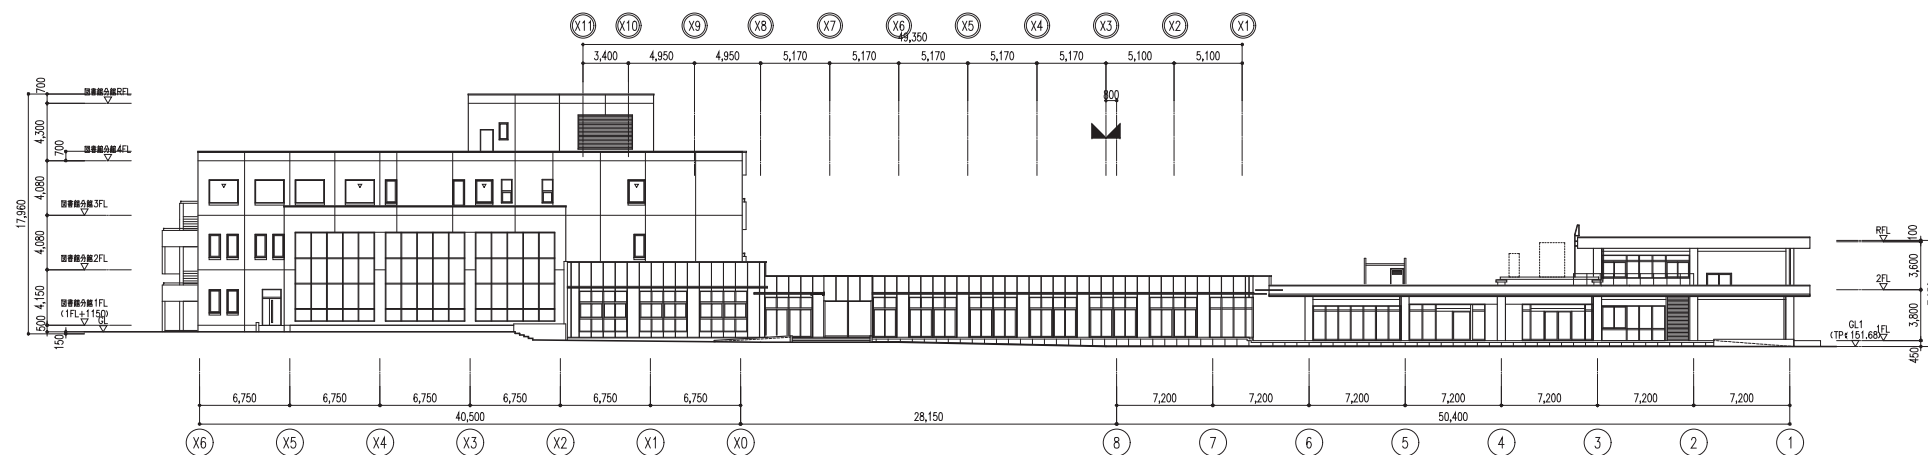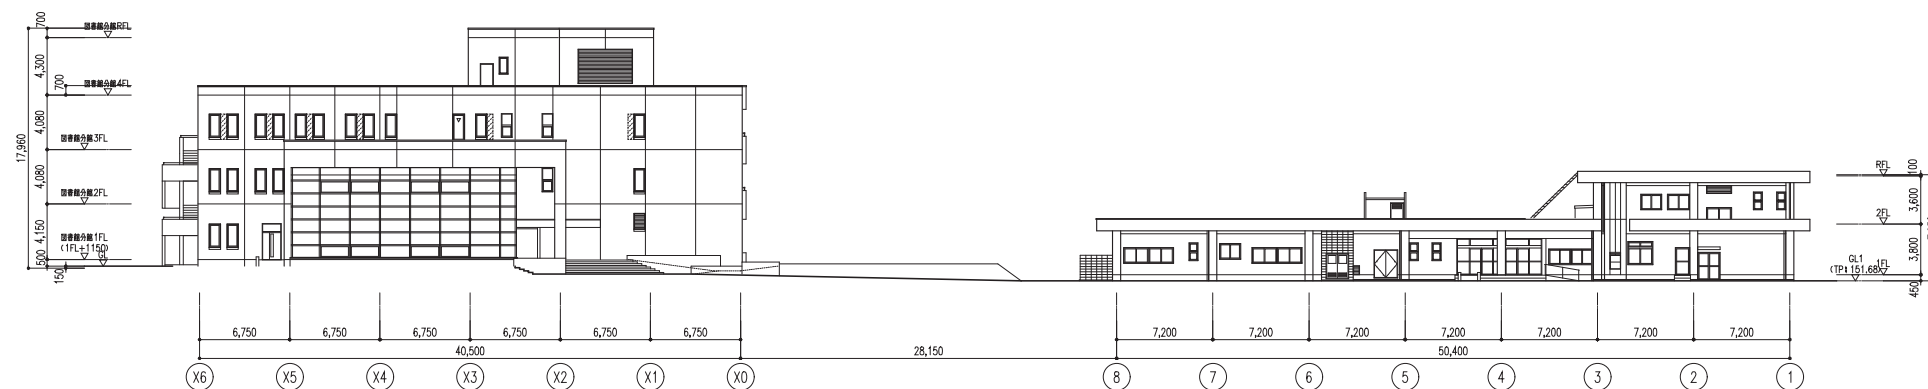

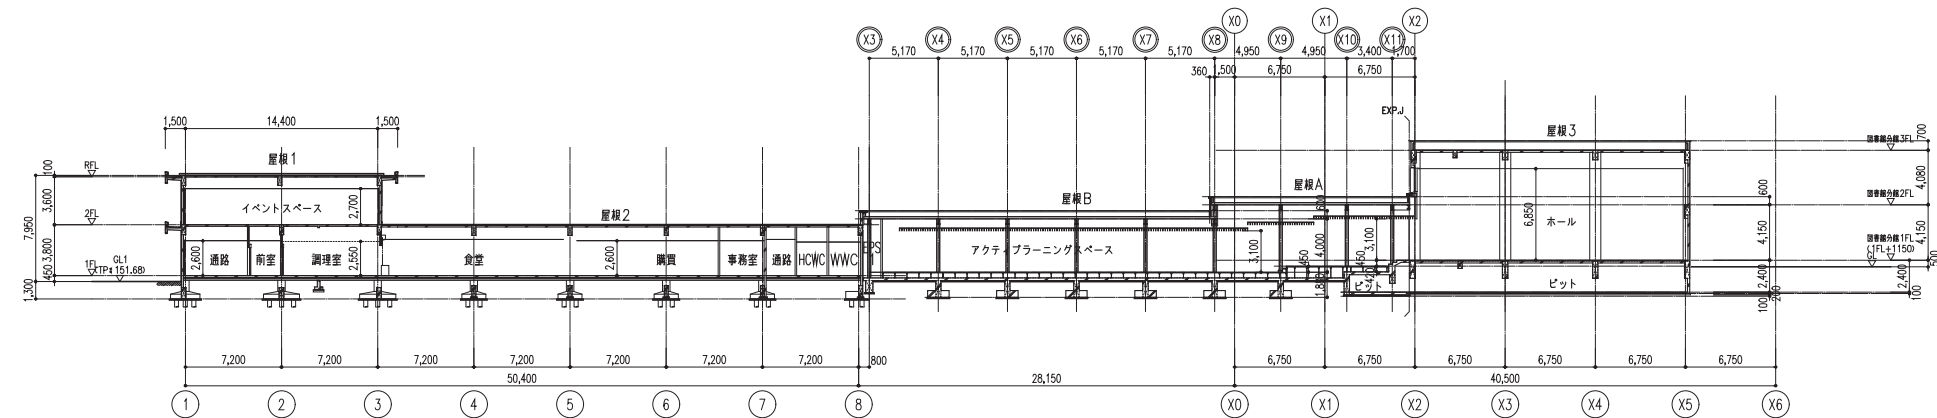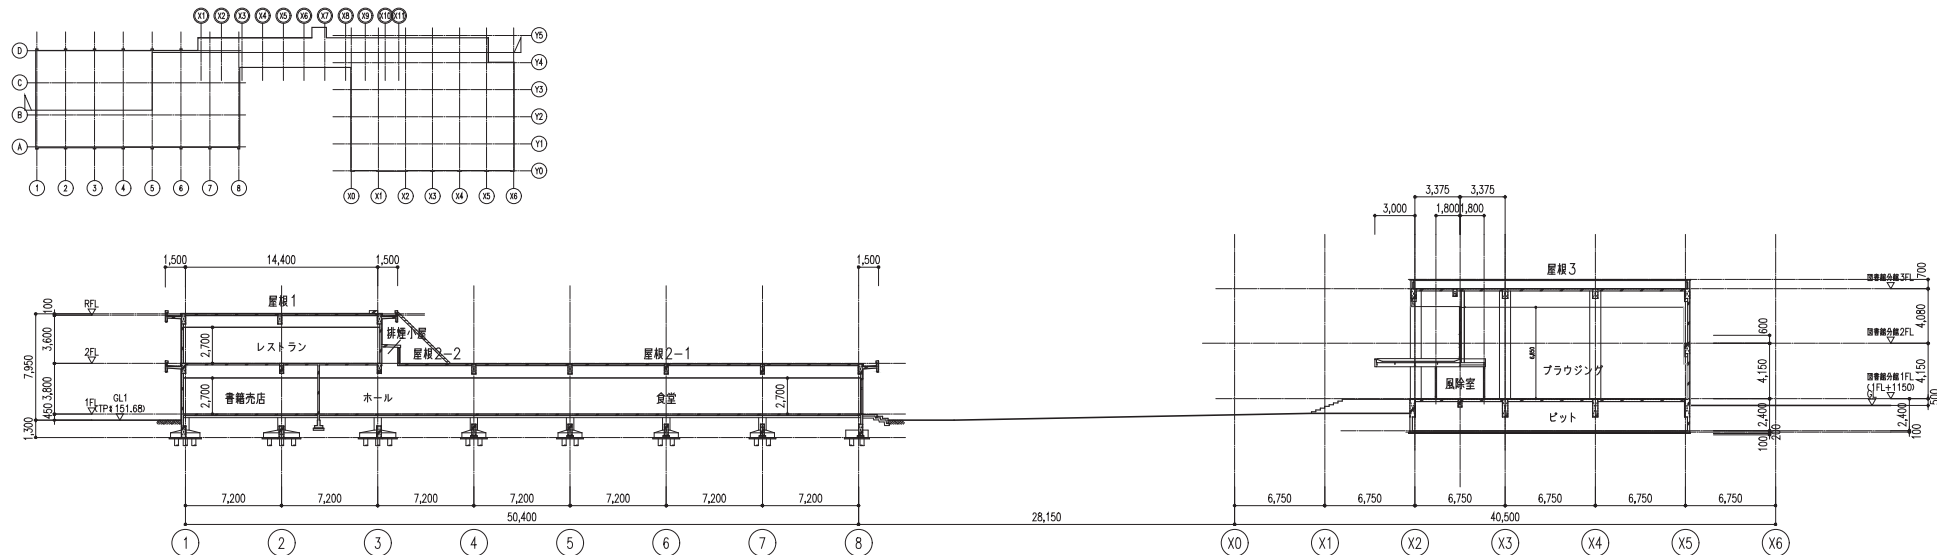

断面図（既存・改修） 1：400（A3）

外部仕上表															
位置	場所	仕上		位置	場所	仕上		位置	場所	仕上		位置	場所	仕上	
屋根A 屋根B	平場	●塩ビシート防水（断熱絶縁既施工法） SI-M2工法 耐火デッキプレート PF板（3種b）φ100+塩ビシート 防水φ1.5（機械式固定） 脱気装置		テラス	平場	観木デッキφ25 鋼製床組下地（溶融亜鉛メッキ処理）（H150）<新設> C-RCφ150（D10 タテヨコφ200）+C-F（B）<新設> 砕石（C-40）φ100<新設>									
	立上り部	●塩ビシート防水 S-F2工法 本片セメント板φ18+塩ビシート 防水φ1.5（接着固定）			階段部（路面・蹴込）	C-F（A）打増φ15 天端手摺 SLFB-50×9（H0Z55） 支柱ビッチφ1000 SLFB-50×6（H0Z55）									
笠木	屋根A・B	アルミ製笠木（既製品）W= 350		スロープ	床 立上り	C-F（A）打増φ15 刷毛引き仕上 C-W（A）打増φ25 表層塗材E									
ルーフドレイン	屋根A 屋根B	鋳鉄製S防水コンクリート打込用（壁型） 100A 鋳鉄製S防水コンクリート打込用（壁型） 100A、65A			手摺	半硬質樹脂手摺34φ（ブラケット手摺） 天端手摺 SLFB-50×9（H0Z55） 支柱ビッチφ1000 SLFB-50×6（H0Z55）									
壁樋	建物内 外部露出部	耐火二層窓 65A、100A VP 65A、100A		庇	南北面外壁	アルミ製庇（既製品）出幅1000mm<新設>									
外壁	西南北面 東西南北面 （GL立上り面）	ECPφ60+汚染防止塗料吹付 C-W（A）打増φ25+汚染防止塗料吹付													
	EXP、J （既存建物取合い部）	アルミ製EXP、J（既製品）耐火断熱仕様 クリアランスW= 100													

内部仕上表																											
位置	室名	床高	床		巾木（特記なき限りH=60）		壁（柱型）		天井（梁型）		天井高	廻縁	備 考	位置	室名	床高	床		巾木（特記なき限りH=60）		壁（柱型）		天井（梁型）		天井高	廻縁	備 考
			下地	仕上	下地：特記以外 壁下地同様	仕上	壁（柱型）下地	仕上	天井（梁型）下地	仕上							下地：特記以外 壁下地同様	仕上	壁（柱型）下地	仕上	天井（梁型）下地	仕上					
1階	風除室1	±0	C-F（A）打増φ15 （断熱土間スラブ）	ゴムタイルφ11		SUSφ1.5HL H=115 （100+15）	B 既存C下地補修 （柱型）鉄骨柱	EP-G EP-G （見え掛かり部） WSG（T1）コチ厚エアφ20 （天井裏） WSG（T1）吹付φ20	LGC+GB-Rφ12.5	FKφ6（目渡し垂り） （目渡しシール5×5） +表層塗材E吹付（平滑）	3100	P-ユ		1階	EPS1	+250 -170	LGF H=420 C-F（A）打増φ15 （断熱土間スラブ）	構造用合板φ12+12			（柱型）鉄骨柱 （既存図書館外壁部） 既存C下地補修	B DSG（T1） EP-G				直天	
	風除室2	+250	C-F（A）打増φ15 （断熱土間スラブ）	ゴムタイルφ11		SUSφ1.5HL H=115 （100+15）		ADW-4	LGC+GB-Rφ12.5	FKφ6 +表層塗材E吹付（平滑）	2700	P-ユ			EPS2	+700 -170	LGF H=870 C-F（A）打増φ15 （断熱土間スラブ）	構造用合板φ12+12			（柱型）鉄骨柱 （既存図書館外壁部） 既存C下地補修	B DSG（T1） EP-G				直天	
	渡り廊下 （ナレッジコリドー）	+250	構造用合板φ12+12 LGF H=420 LGF H=620 現場発泡断熱材φ60 C-F（A）打増φ15	CAR（A）		SV	B 既存C下地補修 （柱型）鉄骨柱	EP-G EP-G （見え掛かり部） WSG（T1）コチ厚エアφ20 （天井裏） WSG（T1）吹付φ20	（天井ルーバー） LGC 耐火デッキプレート	（天井ルーバー） 整木φ24×180 OSCL φ180 φ12φ25（ガラスロウズ巻）	3100																
		±0～	+250 C-F（A）打増φ15 （断熱土間スラブ）	VSφ2.0		SV				LGC+GB-R12.5+12.5	EP-G	3000	P-ユ														
		±0～	+250 C-F（A）打増φ15 （断熱土間スラブ）	VSφ2.0		SV								（各スロープ部） 手摺A													
		±250～ +700～ +700～	+700 構造用合板φ12+12 LGF H=420～870	VSφ2.0		SV	B （立上りRC壁） C-W（A）打増φ15	EP-G EP-G						（階段 X9通り） SUS製ノンスリップ（巾35cm入り） 手摺A													
		階段 （X9通り） 階段 （X11通り）	構造用合板φ12+12 LGF H=420～870 C-F（A）打増φ15	CAR（A） CAR（A）		SV ササラ巾木 SV ササラ巾木	（既存図書館外壁部） 既存：GT-二丁掛 既存：C+M	バイオ洗浄						（階段 X11通り） SUS製ノンスリップ（巾35cm入り） 手摺A													

凡例
・渡り廊下（ナレッジコリドー）の床高は、既存厚生会館の1FLからのレベルを示している。（渡り廊下の基準FL=既存厚生会館1FL+250）
・仕上表中の「壁（柱型）下地」に記載の「B」は、平面詳細図に記載の軽量鉄骨構造仕切壁を示す。
・仕上表中の「壁（柱型）下地」に記載の「C」は、既存のコンクリート下地を示す。
・表層塗材E吹付（平滑）は、アクリルウレタン（トップコート吹付）を示す。

外部仕上表・内部仕上表【渡り廊下】

外部仕上表（既存）			外部仕上表（改修）			外部仕上表（既存）			外部仕上表（改修）		
位置	場所	仕上	位置	場所	仕上	位置	場所	仕上	位置	場所	仕上
屋根1 （2階屋根）	平場	●合成樹脂系シート防水 塩ビシート防水ア1.5 ＜撤去＞ M金ゴテ下地 C-F（B）＜既存のまま＞	屋根1 （2階屋根）	平場	●塩ビシート防水（新熱絶縁脱気工法） S3SJ法＜新設＞ M下地補修の上 PF板（3種b）ア100+塩ビシート防水ア1.5（機械式固定）	ファンルーム	屋根	防水M C-F（B）＜既存のまま＞ 入隅部：シーリング20×15＜撤去＞ （東西面）C-W（B） （南北面）C-W（B）+M+アクリルリシン吹付★＜撤去＞	ファンルーム	屋根	防水M下地補修の上、塗膜防水（X-2）＜新設＞ C-F（B）＜既存のまま＞ 入隅部：シーリング20×15＜新設＞ （東西面）下地補修の上、汚染防止塗料吹付＜新設＞ （南北面）既存RC壁面下地補修+外装薄塗材E吹付＜新設＞
	立上り部 （外周部H200）	合成樹脂系シート防水 ＜撤去＞ M金ゴテ下地 C-W（B）＜既存のまま＞		立上り部 （外周部H200）	●塩ビシート防水 S3SJ法＜新設＞ M下地補修の上 PF板（3種b）ア75+塩ビシート防水ア1.5（接着固定）		外壁			外壁	
	設備基礎	820×630×2200H＜撤去＞		立上り部 （外周部H200）	●塩ビシート防水 S3SJ法＜新設＞ M下地補修の上 PF板（3種b）ア75+塩ビシート防水ア1.5（接着固定）		屋根2	防水M C-F（B）＜撤去＞		（屋根2）	屋根
屋根2-1	平場	●塩ビシート防水 塩ビシート防水ア1.5 ＜撤去＞ M金ゴテ下地 C-F（B）＜既存のまま＞	屋根2	平場（一般）	●塩ビシート防水（新熱絶縁脱気工法） S3SJ法＜新設＞ M下地補修の上 PF板（3種b）ア40+塩ビシート防水ア1.5（機械式固定）	軒天	一般軒下	C-C（B）+アクリルリシン吹付★＜撤去＞ （8通り、C-D間アルコブ部）LGC+石綿セメント板ア4.0★+VP＜撤去＞ C-C（B）	軒天	一般軒下	既存RC天井面補修+微塵濾材E吹付＜新設＞
	立上り部 （外周部H200）	塩ビシート防水ア1.5 ＜撤去＞ M金ゴテ下地 C-W（B）＜既存のまま＞		立上り部 （外周部H200）	●塩ビシート防水 S3SJ法＜新設＞ M下地補修の上 PF板（3種b）ア75+塩ビシート防水ア1.5（接着固定）		一般軒下（梁型）			一般軒下（梁型）	梁型下地補修の上、微塵濾材E吹付＜新設＞
	設備基礎	2000×1000×350H 天端塗膜防水（X-2）		設備基礎	下地補修の上、塩ビシート防水（X-2）＜新設＞		ポーチ	C-C（B）+LGC＜撤去＞+アルミスパンドレラ0.8＜撤去＞			
屋根2-2	平場	●合成樹脂系シート防水 合成樹脂系シート防水ア1.5 ＜撤去＞ M金ゴテ下地 C-F（B）＜既存のまま＞	屋根2	平場（一般）	●塩ビシート防水（新熱絶縁脱気工法） S3SJ法＜新設＞ M下地補修の上 PF板（3種b）ア40+塩ビシート防水ア1.5（機械式固定）	外廻り	テラス	C-RCア120（D10 タテヨコφ200）+C-F（B）＜撤去＞ 砕石（C-40）ア150＜撤去＞	軒天	テラス	縦木デッキア25 鋼製床組下地（溶融亜鉛メッキ処理）（H150）＜新設＞ C-RCア150（D10 タテヨコφ200）+C-F（B）＜新設＞ 砕石（C-40）ア100＜新設＞
	立上り部 （外周部H200）	合成樹脂系シート防水ア1.5 ＜撤去＞ M金ゴテ下地 C-W（B）＜既存のまま＞		立上り部 （外周部H200）	●塩ビシート防水 S3SJ法＜新設＞ M下地補修の上 PF板（3種b）ア75+塩ビシート防水ア1.5（接着固定）		ボーチ床 ボーチ部階段	C-F（B）+M＜撤去＞+GT-200角＜撤去＞ C-F（B）+M＜撤去＞+GT-200角＜撤去＞ C-F（B）+M＜撤去＞（段鼻）ノンスリップタイル＜撤去＞			
	メンテナンス階段	ササナ板；St. C-150x50x3.2t 隅部；St. CPLア4.5 ＜撤去＞		設備基礎	コンクリート床基礎・架台 St.H-200×200×8×12（HDZ55）＜新設＞ （St.H-175x175x7.5x11（HDZ55）＜新設＞） St.H-150x150x7x10（HDZ55）＜新設＞ GPLア6.0（HDZ55） 2M-12（F-8T）＜新設＞ メンテナンス床 床版用デッキ；250×40×2.0t ノンスリップタイプ（既製品）＜新設＞		スロープ （X3-4,Y4）	C-RCア120（D10 タテヨコφ200）+C-F（B）＜撤去＞ 砕石（C-40）ア150＜撤去＞ ステンレス製手摺（H=800）＜撤去＞			
ベランダ	平場	塩ビシート防水ア1.5 敷＜撤去＞ 塩ビシート防水ア1.5 ＜一部撤去＞ 押エ：歩道用コンクリート平板ア60 敷＜撤去＞ 合成樹脂系シート防水ア1.5 ＜撤去＞ M金ゴテ下地 C-F（B）＜既存のまま＞	デッキテラス	平場	●塩ビシート防水 S3SJ法＜新設＞ M下地補修の上 PF板（3種b）ア40+塩ビシート防水ア2.0（接着固定） 縦木デッキア25 鋼製床組下地（溶融亜鉛メッキ処理）（H50～H100）＜新設＞	ハト小屋	一般軒下（梁型）	C-RCア120（D10 タテヨコφ200）+C-F（B）＜撤去＞ 砕石（C-40）ア150＜撤去＞ ステンレス製手摺（H=800）＜撤去＞	軒天	テラス	縦木デッキア25 鋼製床組下地（溶融亜鉛メッキ処理）（H150）＜新設＞ C-RCア150（D10 タテヨコφ200）+C-F（B）＜新設＞ 砕石（C-40）ア100＜新設＞
	手摺	プレキャストコンクリート製＜撤去＞ （支柱：250角×1,000Hφ900、横桎：350×200） 木製フェンス H=1200＜撤去＞		フェンス	メッシュフェンス（既製品） H=1200 支柱ピッチφ2000 BPL St.300x300x9.0t 4-M12 支柱廻り塩ビシートア2.0 H=350立上げ		足洗い流し	850W×750D×850H＜撤去＞●建築工事標準詳細図8-23-1（くっ洗い流し）			
				タラップ梯子	ステンレス製めがき仕上（既製品）400W×4500H（11階）安全ガード付き		歩石（X1-2,Y1南）	450×450×50t（33塊）＜撤去＞			
笠木	屋根1 屋根2-1 屋根2-2	C-F（B） W=200＜既存のまま＞ アルミ笠木 W=250＜撤去＞ C-F（B） W=210＜既存のまま＞	笠木	屋根1 屋根2	アルミ製先端笠木（65×40×0.6t） アルミ製先端笠木（65×40×0.6t）	フェンス	歩石（X3-4,Y1南）	1000×1000×400H（1箇所）、1200×700×800H（1箇所） 1000×800×800H（1箇所）＜全て撤去＞	軒天	テラス	縦木デッキア25 鋼製床組下地（溶融亜鉛メッキ処理）（H150）＜新設＞ C-RCア150（D10 タテヨコφ200）+C-F（B）＜新設＞ 砕石（C-40）ア100＜新設＞
							樹木（X3-4,Y1南）	板（幹周2.2m、樹高8m、葉張り10m）＜枝打ち・撤去の上、適合剤塗リ＞ 杉（幹周0.8m、樹高5m、葉張り4m）＜撤去＞ 中木（幹周0.8m、樹高3m、葉張り3m）＜撤去＞ 切株（直径0.3m、根張り半径約2m）＜撤去＞			
ルーフドレイン	屋根1 屋根2-1 屋根2-2	鋼鉄製露出防水コンクリート打込用（壁型） 100A ＜撤去＞	ルーフドレイン	屋根1 屋根2	鋼鉄製S防水コンクリート打込用（壁型） 100A ＜新設＞	撤去建物	撤去建物				
壁 壁	外部露出部 ポンベ置場・残淳室	VP100A ＜壁樋金具共撤去＞ （雨水幹接続部一部）サヤ管（陶管）90φ＜撤去＞ 壁樋：VP60A ＜撤去＞ 軒先受樋：VP100A斜割 ＜撤去＞	壁 壁	外部露出部 埋設サヤ管 （雨水幹接続管）	カラーVP100A ＜壁樋金具共新設＞ VU125A ＜新設＞	（北-041） LPガス貯蔵庫★	（西側） 屋根 外壁	波板スレートア3.0 CBア150化粧補（タテ筋：D9 φ400）	（北-115） 物置	（参考仕上） 屋根 外壁 フレーム 内装	瓦葺葺屋根；カラー鋼板ア0.5 野地板；木毛セメント板ア25 外壁サイディングア15 St.100×50×20×2.3t ダブルφ1800内外 鋼線；St.100×50×20×2.3t φ600内外 内壁・天井；ベニヤ板ア9 床；VSア2.0、C-F（A） C-RCア100（溶接金鋼5φ×100×100） RC-40（H=350） コンクリートア150 LS-1050
	外壁★ （X4-X5部廻り）	C-W（B） C-W（B）+M+アクリルリシン吹付★＜撤去＞ （GL-1 FL溝）C-W（B）+M鋼毛引き仕上 C-W（B）+M+小口タイル＜撤去＞		外壁	①：既存バルコニー壁 下地調整の上、汚染防止塗料吹付＜新設＞ ②：既存壁面 下地補修+外装薄塗材E吹付＜新設＞ ③：既存柱型 C-W（B）+M鋼毛引き仕上（平滑）吹付＜新設＞ ④：（GL-1 FL溝）下地補修+汚染防止塗料吹付＜新設＞ ⑤：（GL-1 FL溝）下地補修+汚染防止塗料吹付＜新設＞ ⑥：ECPア60＜新設＞+外装薄塗材E吹付 ⑦：増設RC壁（C-W（A））+外装薄塗材E吹付		（東側） 屋根 外壁	波板スレートア3.0 アクリルリシン吹付★+CBア150化粧補（タテ筋：D9 φ400）		（参考仕上） 屋根 門型支柱 ブレース 支柱基礎	新板；カラーGL鋼板ア0.8（山高 H=88） St.100×100×2.3t φ4800（φ2400） St.9φ×2.3t φ4800（φ2400） GPL St.PL4.5t コンクリート製 500×500×600H、800×500×600H
	北側 （ダムウェタシャフト部）	鉄骨下地+ECPア60+外装薄塗材E吹付★全撤去＜撤去＞ （外壁取り合い部） アルミ製EXP.J 外壁コーナー L型（160×40×1.6t）＜撤去＞		北側・南面	アルミ製庇（既製品）出幅1000mm＜新設＞ RC壁＜新設＞+外装薄塗材E吹付＜新設＞		（北-111） 自転車置場 （北-112） 自転車置場 （北-113） 自転車置場	新板；カラーGL鋼板ア0.8（山高 H=88） St.100×100×2.3t φ4800（φ2400） St.9φ×2.3t φ4800（φ2400） GPL St.PL4.5t コンクリート製 500×500×600H、800×500×600H		（北-116） 物置	5200×2000×約2100H CB150 置き基礎
壁 壁	北側（1階） （X1-2、Y4通り）	C-W（B）+M+アクリルリシン吹付★＜撤去＞ +アクリルシリコン系左官ゴテ仕上＜撤去＞	壁 壁	北側（1階） （X1-2、Y4通り）	M下地調整の上、外装薄塗材E吹付＜新設＞	（北-114） 物置 （プレハブ）	（参考仕上） 屋根	新板；カラーGL鋼板ア1.0（山高 H=150） クラボ、軒先ツツミ；カラー鋼板ア0.8（H=350） 外壁サイディングア15 St.100×50×20×2.3t ダブルφ1800内外 鋼線；St.100×50×20×2.3t φ600内外 内壁・天井；ベニヤ板ア9 床；構造用合板ア12（大引き、根太下地） CBア150	（北-117） 物置	（参考仕上） 屋根 外壁 フレーム 内装 布基礎 その他	3000×800×約2100H CB150 置き基礎
	北側（1階柱型） （X1,Y4、X2,Y4）	C-W（B）+M+せっき質ボダータイルア15＜撤去＞		北側（1階柱型） （X1,Y4、X2,Y4）	M下地調整の上、外装薄塗材E吹付＜新設＞		外壁	新板；カラーGL鋼板ア1.0（山高 H=150） クラボ、軒先ツツミ；カラー鋼板ア0.8（H=350） 外壁サイディングア15 St.100×50×20×2.3t ダブルφ1800内外 鋼線；St.100×50×20×2.3t φ600内外 内壁・天井；ベニヤ板ア9 床；構造用合板ア12（大引き、根太下地） CBア150		（北-119） 物置	3100×1950×約2100H CB150 置き基礎
	・機械室外壁（1階） （X5-6、Y4通り） ・ポンベ庫（1階） ・残淳室（1階）	・CBア150化粧補＜撤去＞ 外壁；CBア150化粧補＜撤去＞ 外壁；CBア150化粧補＜撤去＞		共通	外壁シール撤去の上、シール打替え 変成シリコン20×15＜新設＞		内装			（北-120） 物置	1950×1700×約2100H CB150 置き基礎
特記事項											
・★印は、「アスベスト含有仕上材」を示す。											
・屋上外断熱防水面等で、PF板（3種b）ア40を布設しているスラブ下については、現場発泡ウレタンを60mm吹付け、断熱材の総厚が100mmとすること。											
・微塵濾材E吹付（平滑）は、アクリルウレタン（トップコート吹付）を示す。											

内部仕上表

位置	室名	床高	床		巾木（特記なき限りH=100）		壁（柱型）		天井（梁型）		天井高	廻縁 ※特記なき限り（撤去）	備 考 ※特記なき限り（撤去）
			下地	仕上	下地（特記以外 壁下地同様）	仕上	壁（柱型）下地	仕上	天井（梁型）下地	仕上			
1階	風除室	±0	C-F (A) M7 30 土間スラブラ120 （撤去）	VT (KT) 72.0 （撤去）		SV (撤去)	(X4+3400) RC+M （上記以外） LGW65+GB-R9.5+12.5 （撤去）	VC （撤去）	LGC （撤去）	GB-D79.5 (撤去)	2700	P-コ	
	ホール	±0	C-F (A) M7 30 土間スラブラ120 （撤去）	VT (KT) 72.0 （撤去）		SV (撤去)	RC+M LGW65+GB-R9.5+12.5 （撤去）	VC （撤去）	LGC （撤去）	GB-D79.5 (撤去)	2700	P-コ	手洗いカウンターL1800（機械設備工事）
	CD	±0	C-F (A) M7 30 土間スラブラ120 （撤去）	VT (KT) 72.0 （撤去）		SV (撤去)	RC+M LGW65+GB-R9.5+12.5 （撤去）	VC （撤去）	LGC （撤去）	GB-D79.5 (撤去)	2700	P-コ	
	男子便所	±0	C-F (A) M7 30 土間スラブラ120 （撤去）	VS72.5 （撤去）		SV (撤去)	RC+M LGW65+GB-R9.5 +GB-S12.5 （撤去）	VC （撤去）	LGC （撤去）	GB-D79.5 (撤去)	2400	P-コ	小便器用ラインング（H=1200） 汚垂石（600D×2200L×30+） 化粧箱（1500×900） 手洗いカウンターL1500（機械設備工事）
	女子便所	±0	C-F (A) (撤去) C-RC780 （D10#200） 土間スラブラ120 （撤去）	VS72.5 （撤去）		SV (撤去)	RC+M LGW65+GB-R9.5 +GB-S12.5 （撤去）	VC （撤去）	LGC （撤去）	GB-D79.5 (撤去)	2400	P-コ	化粧箱（1500×900）
	多目的便所	±0	C-F (A) (撤去) C-RC780 （D10#200） 土間スラブラ120 （撤去）	VS72.5 （撤去）		SV (撤去)	RC+M LGW65+GB-R9.5 +GB-S12.5 （撤去）	VC （撤去）	LGC （撤去）	GB-D79.5 (撤去)	2400	P-コ	床下点検口（SUS製600角） 上下可動式扉扉前被覆手摺L=700 38φ L型扉前被覆手摺800×800×38φ 手洗器用被覆手摺L=600 38φ
	食堂	±0	C-F (A) (撤去) M7 30 土間スラブラ120 （撤去）	VT (KT) 72.0 （撤去）		SV (撤去)	RC+M LGW65+GB-R9.5+12.5 （撤去）	VC （撤去）	LGC （撤去）	GB-D79.5 (撤去)	2700 （一部） 2500	P-コ	
	導コーナー	+200	C-F (A) (撤去) C-RC7200 （D10#200） 土間スラブラ120 （撤去）	VS72.5 （撤去）		床材立上げ （撤去）	RC+M LGW65+GB-R9.5 +GB-S12.5 （撤去）	EP-G （撤去）	LGC+FK5（目透し） （撤去）	EP-G （撤去）	2500	P-コ	
	理容室	±0	C-F (A) (撤去) M7 30 土間スラブラ120 （撤去）	VT (KT) 72.0 （撤去）		SV (撤去)	RC+M LGW65+GB-R9.5+12.5 （撤去） LGW50+GB-R9.5+12.5 （撤去）	EP （撤去）	LGC （撤去）	GB-D79.5 (撤去)	2500	P-コ	
	事務室 パウダールーム	±0	C-F (A) (撤去) M7 30 土間スラブラ120 （撤去）	VT (KT) 72.0 （撤去）		SV (撤去)	RC+M LGW50+GB-R9.5+12.5 （撤去）	EP-G （撤去）	LGC+FK5（目透し） （撤去）	EP-G （撤去）	2500	P-コ	手洗い（機械設備工事）
	書店売店★	±0	C-F (A) (撤去) M7 30 土間スラブラ120 （撤去）	VT (KT) 72.0 （撤去）		SV (撤去)	RC+M LGW65+GB-R9.5+12.5 （撤去）	VC （撤去）	LGC （撤去）	GB-D79 （撤去）	2700	P-コ	アルミ製カーテンレール L=3700
									(Y3-4階) LGC （撤去）	石綿セメント板74.0★ +VP （撤去）	2700	P-コ	
	機械室	±0	M7 30 土間スラブラ120 （撤去）	C-F (A)			RC （撤去）	C-W (B)	(梁型) RC （スラブ下） RC （撤去）	C-C (B) 木毛セメント板720 （既存のまま）	直天 直天	P-コ	タラップ （250W×250D×19φ×11段） 共用溝床被覆（600角） 書：SLCPL76 井：SLL-40x40x4
	厨房★	1FL -50 ～70	M7 30 土間スラブラ120 （撤去）	クリンカータイル 150角×17（撤去）		TT-105角 （撤去）	RC+M （カウンター部下り壁） 木壁下地 （撤去）	TT-105角 （撤去）	LGC （撤去）	石綿セメント板74.0★ +VP （撤去）	1FL +2700	P-コ	排水配管200×250H 排水溝：SUS製 250W×6t 側溝1/4径：L1/4径専用SUS製 240W メインバーFB41x15φ30
	食品庫	±0	M7 30 土間スラブラ120 （撤去）	E (B)		M7 30 （撤去）	RC （撤去）	M7 30 (H=2100まで) （撤去）	(スラブ下) RC （撤去）	木毛セメント板720 （既存のまま）	直天	木製欄	
	通路	±0	C-F (A) M7 30 土間スラブラ120 （撤去）	E (B)	M7 30 （撤去）	E (B)	RC+M （撤去）	VP （撤去）	(木下地)（全て撤去） 野縁：45×40φ450 野縁受：45×40φ900 吊木：45×40φ900	GB-D79 （撤去）	2400	木ツガ 40×45	

特記事項
・★ 印は、「アスベスト含有仕上材」を示す。
・土間スラブ（撤去）箇所については、砕石7150も撤去とする。
・居住切壁の詳細な撤去範囲については、平面詳細図による。

位置	室名	床高	床		巾木（特記なき限りH=100）		壁（柱型）		天井（梁型）		天井高	廻縁 ※特記なき限り（撤去）	備 考
			下地	仕上	下地（特記以外 壁下地同様）	仕上	壁（柱型）下地	仕上	天井（梁型）下地	仕上			
1階	休憩室	+300	合板715（撤去） 最大45×55φ455 （撤去） 大引90×90 （撤去） 土台90×90 （撤去） 束90×90φ1200 （撤去） 束石CB7200φ900 （撤去） 鉄甲板715（撤去）	畳755（撤去） （撤去） メツガ 20×55 （撤去）		畳寄せ（撤去） メツガ 20×55 （撤去）	RC+M（撤去）	せいの壁（撤去）	（木下地）（全て撤去） 野縁：45×40φ450 野縁受：45×40φ900 吊木：45×40φ900	GB-D79（撤去）	2400	メツガ 40×45	アルミ製カーテンレール L=3000
		廊下 ±0	C-F（A） M730（撤去） 土間スラブラ120 （撤去）	E（B） （撤去）	M730 （撤去）	E（B）							
	職員便所	±0	M730（撤去） 土間スラブラ120 （撤去）	MT77 （撤去）	M730 （撤去）	TT-105角 （撤去）	RC+M（撤去）	TT-100角 （撤去）	（木下地）（全て撤去） 野縁：45×40φ450 野縁受：45×40φ900 吊木：45×40φ900	GB-R79+EP （撤去）	2400		
2階	レストラン	±0	C-F（A） M730	VT（KT）72.0 （撤去）		SV（撤去）	RC+M（撤去） LGW65+GB-R9.5 （撤去）	VC（撤去）	LGC+GB-R9.5 （撤去）	DR12（撤去）	2700	P-コ	アルミ製カーテンBOX（150×80H） アコーディオンカーテン （7150L×2700H） クローク（3560L×5500×2700H） グリストラップ機：500角×770H
		±0	C-F（A） M730	E（D）77.0 （撤去）	床材立上げ H=300 （撤去）	RC+M（撤去） LGW65+GB-R9.5 +GB-S12.5（撤去）	EP-G（撤去）	LGC+FK5（目透し） （撤去）	EP-G（撤去）	2400	P-コ	カウンター（1800L×700D×800H） レジカウンター （2300L×600D×800H） 戸戸機（1800L×400D×600H）	
		±0	C-F（A） M730	VS72.5（撤去）		SV（撤去）	RC+M（撤去） LGW65+GB-R9.5 +GB-S12.5（撤去）	EP-G（撤去）	LGC+FK5（目透し） （撤去）	EP-G（撤去）	2400	P-コ	
		±0	C-F（A） M730	VS72.5（撤去）		SV（撤去）	RC+M（撤去） LGW65+GB-R9.5 （撤去）	VC（撤去）	LGC（撤去）	GB-D79.5（撤去）	2400	P-コ	
		±0	C-F（A） M730	VS72.5（撤去）		SV（撤去）	RC+M（撤去） LGW65+GB-R9.5 （撤去）	VC（撤去）	LGC（撤去）	GB-D79.5（撤去）	2400	P-コ	
		±0	C-F（A） M730	VS72.5（撤去）		SV（撤去）	RC+M（撤去） LGW65+GB-R9.5 （撤去）	VC（撤去）	LGC（撤去）	GB-D79.5（撤去）	2400	P-コ	
		±0	C-F（A） M730	VT（KT）72.0 （撤去）		SV（撤去）	RC+M（撤去） LGW65+GB-R9.5 （撤去）	VC（撤去）	LGC（撤去）	GB-D79.5（撤去）	2500	P-コ	SK用ラインング（H=1200）
		±0	C-F（A） M730	VS72.5（撤去）		SV（撤去）	RC+M（撤去）	EP-G（撤去）	LGC（撤去）	GB-D79.5（撤去）	2400	P-コ	
		±0	C-F（A） M730	VS72.5（撤去）		SV（撤去）	RC+M（撤去）	EP-G（撤去）	LGC（撤去）	GB-D79.5（撤去）	2400	P-コ	
		±0	C-F（A） M730	VT（KT）72.0 （撤去）		SV（撤去）	RC+M（撤去） LGW65+GB-R9.5 （撤去）	VC（撤去）	LGC（撤去）	GB-D79.5（撤去）	2500	P-コ	
共通	階段	±0	C-F（A） M730	（階段・廊下・踊場） VT（KT）72.0 （撤去）		（階段部） ササラSV （撤去）	RC+M（撤去）	VC（撤去）	LGC（撤去）	GB-D79.5（撤去）	（1階） 2700 （2階） 2850 2階一部 2500	P-コ	アルミ製ノンスリップゴムタイヤW35
		（1Fスロープ部） ±0 ～-150	C-F（A） M730	VS72.5（撤去）		（平部・踊場） SV（撤去）			（股縁） C-C（B）（既存のまま）	EP-G（既存のまま）			

内部仕上表（1）【厚生会館】（既存）

位置	室名	床高	床		巾木(特記なき限りH=60) 下地:特記以外 壁下地:貼縁	壁(柱型)		天井(梁型)		天井高	廻縁	備 考	
			下地	仕上		壁(柱型)下地	仕上	天井(梁型)下地	仕上				
1階 厨房 エリア	調理室	±0	C-F(A) C-RC7150 (D13,10w150(S) PF板760 45°傾斜シート70,15 捨てコン50 砕石7100	厨房用VS72.0 ※断熱スラブ		床材立上げ (亀ド見切縁) H=300	B (柱型) 既存CT下地補修	複層塗材E改付(平滑) 複層塗材E改付(平滑)	(機械設備工事) (機械設備工事)	(2550)		排水溝、出入口側溝 手洗用ラインニング CG-2、感染PL SUSTレイスライドカウンター ティンクトロカロカウンター プレハブ冷凍庫・冷凍庫取合い見切縁 SUS(HL) 25×50×2540H	
	洗浄室	±0 ～ -30	C-F(A) 断熱スラブ	特殊T防水		床材立上げ (亀ド見切縁) H=300	B (柱型) B	複層塗材E改付(平滑) 断壁:STS-2 (FL+100<850)	(機械設備工事) (機械設備工事) (天井断熱排気システム)	(2550)		排水溝 出入口側溝	
	食品庫	±0	C-F(A) 断熱スラブ	厨房用VS72.0		床材立上げ (亀ド見切縁) H=300	B (柱型) 既存CT下地補修	複層塗材E改付(平滑)	LGC	GB-D79.5	2700	P-ユ	
	低温室1 低温室2	±0	(プレハブ) C-F(A) C-RC7100 (厚断熱100×100×60) あみめ断熱工法 断熱スラブ(断熱設備工事) レベリング(断熱設備工事)	特殊T防水 (出入口扉下各層) SUS(HL) FB 6×50		床材立上げ (亀ド見切縁) H=300 (シール5×5)		(プレハブ) 鋼板パネル(機械設備工事)		(プレハブ) 鋼板パネル (機械設備工事)	(2536)		プレハブ冷凍庫・冷凍庫(機械設備工事) <調理室側SUS壁伸見切縁> 有受・検収室側天井内装 FB(T1) 下層見切縁 SL25x100×1.6t (SOP)
		-26.5	断熱スラブ C-F(A)										
	有受・検収室	±0	C-F(A) 断熱スラブ	VS72.0		床材立上げ (亀ド見切縁) H=100	B (柱型) B	EP-G 断壁:STS-2 (FL+100<850)	LGC	(GB-PD+GB-D) 79.5	2675	P-ユ	手洗用ラインニング ラインニング(1400Hx1400L) CG-2、感染PL 洗濯パン(機械設備工事)
	通路	±0	C-F(A) 断熱スラブ	VS72.0		SV	B	複層塗材E改付(平滑)	LGC	GB-D79.5	2600	P-ユ	手洗用ラインニング 感染PL
	所室	±0	C-F(A) 断熱スラブ	厨房用VS72.0		床材立上げ (亀ド見切縁) H=300	B	複層塗材E改付(平滑)	LGC	GB-D79.5	2600	P-ユ	手洗用ラインニング 感染PL
	事務室	±0	C-F(A) 断熱スラブ	VS72.0		SV	B (柱型) B	EP-G	LGC	GB-D79.5	2600	P-ユ	
	更衣・休憩室	±0	C-F(A) 断熱スラブ	VS72.0		SV	B (柱型) B	EP-G	LGC	GB-D79.5	2600	P-ユ	
1階 食堂 エリア	倉庫1	±0	C-F(A) 断熱スラブ	VS72.0		SV	B (柱型) 既存CT下地補修	EP-G	LGC	GB-D79.5	2700	P-ユ	
	倉庫2	±0	C-F(A) 断熱スラブ	VS72.0		SV	B	EP-G	LGC	GB-D79.5	2700	P-ユ	
	ゴミ庫	±0 ～ -30	C-F(A) 断熱スラブ	特殊T防水		床材立上げ (亀ド見切縁) H=300	B (柱型) B	複層塗材E改付(平滑) 断壁:STS-2	LGC	GB-D79.5	2600	P-ユ	排水溝 CG-2
	職員トイレ (1)(2)	±0	C-F(A) 断熱スラブ	VS172.0		SV	B (柱型) B	VC-1	LGC	GB-D79.5	2400	P-ユ	手洗用ラインニング 洋便器用ラインニング 化粧鏡(機械設備工事)
	食堂	±0	C-F(A) 断熱スラブ	VS72.0		SV	B (外壁柱型) B (内壁柱型) 既存CT下地補修	VC-1 (H=900～) VC(木目) (H=900まで)	LGC	(GB-PD+GB-D) 79.5 デザイン張り ●200mm以内に区分 外周部75mm目隠し	2700	自造り西側 W=75	手洗用ラインニング 手洗カウンター CG-1 CBX-1 化粧鏡(機械設備工事)
	ティンクトロカロ 結合	±0	C-F(A) 断熱スラブ	VS72.0		SV	B (柱型) B	VC-1 (H=900～) VC(木目) (H=900まで)	LGC	(GB-PD+GB-D) 79.5 デザイン張り ●200mm以内に区分 外周部75mm目隠し	2600	P-ユ	手洗用ラインニング、手洗カウンター CG-1 化粧鏡(機械設備工事) 注連縄貼付シート(300×600) ●ELVインジケータ前
	購買 音館コーナー	±0	C-F(A) 断熱スラブ	VS72.0		SV	B (外壁柱型) B (内壁柱型) 既存CT下地補修	VC-1 (H=900～) VC(木目) (H=900まで)	LGC	GB-D79.5	2600	P-ユ	手洗用ラインニング 手洗カウンター、CG-1 CG-1 化粧鏡(機械設備工事)
	レジャーコーナー	±0	C-F(A) 断熱スラブ	VS72.0		SV	B (柱型) B	VC-1	LGC	GB-D79.5	2600	P-ユ	
	倉庫	±0	C-F(A) 断熱スラブ	VS72.0		SV	B (柱型) 既存CT下地補修	EP-G	LGC	GB-D79.5	2600	P-ユ	
	1階 購買 エリア	事務室	±0	C-F(A) 断熱スラブ	VS72.0		SV	B (柱型) 既存CT下地補修	EP-G	LGC	GB-D79.5	2600	P-ユ
有受室		±0	C-F(A) 断熱スラブ	VS72.0		床材立上げ (亀ド見切縁)	B (柱型) 既存CT下地補修	EP-G 断壁:STS-2	LGC	GB-D79.5	2600	P-ユ	

凡例

- ・仕上表中の「壁(柱型)下地」に記載の「B」は、詳細図面に記載の軽量鉄骨断熱仕切壁を示す。
- ・仕上表中の「壁(柱型)下地」に記載の「C」は、既存のコンクリート下地を示す。
- ・複層塗材E改付(平滑)は、アクリルウレタン(トップコート改付)を示す。

内部仕上表（２）【厚生会館】（改修）

外部仕上表（既存）			外部仕上表（改修）			外部仕上表（既存）			外部仕上表（改修）				
位 置	場 所	仕 上	位 置	場 所	仕 上	位 置	場 所	仕 上	位 置	場 所	仕 上		
屋根1	平場	●塩ビシート防水（脱気装置付き） 塩ビシート防水 φ 1.5（機械式固定）＜既存のまま＞ 脱気装置＜撤去＞ 防水下地緩衝材張り＜既存のまま＞ 砂付アスファルトルーフィング＜既存のまま＞ C-F（B）＜既存のまま＞ 塩ビシート防水 φ 1.5 ＜撤去＞ 防水下地緩衝材張り、アゴドPF板 φ 75充填＜既存のまま＞ C-W（B）＜既存のまま＞	屋根1	平場	●塩ビシート防水（新熱絶縁脱気工法） S4SII法＜新設＞ 水洗いの上 PF板（3種b） φ 100+塩ビシート防水 φ 1.5（機械式固定） 脱気装置＜新設＞ ●塩ビシート 防水 S4SII法＜新設＞ 水洗いの上 塩ビシート防水 φ 1.5（接着固定） 既存塩ビシート防水＜既存のまま＞	笠木	屋根1、2、3 光庭 バルコニー	アルミ製笠木（既製品）W=325 ＜取外し＞ コンクリート笠木 耐候性鋼板 φ 1.6＜既存のまま＞	笠木	屋根1、2、3 光庭	各種既存アルミ製笠木；酸洗クリーニングの上、ウレタンクリア塗膜防水＜新設＞ 下地調整の上、塗膜防水（X-2）		
	立上り部 （外周部H700）			立上り部 （外周部H700）	ルーフトレイン		屋根1 屋根2 屋根3 光庭 バルコニー 庇屋根	鋼板製露出防水コンクリート打込用（壁型） 75A ＜撤去＞ 鋼板製露出防水コンクリート打込用（壁型） 100A ＜撤去＞ 鋼板製露出防水コンクリート打込用（壁型） 75A ＜撤去＞ 鋼板製露出防水コンクリート打込用（壁型） 75A ＜既存のまま＞ 鋼板製露出防水コンクリート打込用（壁型） 65A ＜既存のまま＞ 鋼板製露出防水コンクリート打込用（壁型） 65A ＜撤去＞		ルーフトレイン	鋼板製S防水コンクリート打込用（壁型） 75A ＜新設＞ 鋼板製S防水コンクリート打込用（壁型） 100A ＜新設＞ 鋼板製S防水コンクリート打込用（壁型） 75A ＜新設＞		
	受水槽基礎	1950×550×450H 天端・側面シート防水 φ 1.5（2箇所）＜撤去＞			堅橋		建物内 外部露出部	（階段室、機械室4階）SGP（白）75A 防露巻き ＜撤去＞ （上記以外）SGP（白）100A 防露巻き ＜撤去＞ SGP（白）65A 75A 100A FE ＜撤去＞		堅橋	建物内 外部露出部	（階段室、機械室4階） SPG 75A 防露巻き ＜新設＞ （上記以外）耐火二層管 100A ＜新設＞ SGP（白）75A 100A DP ＜新設＞	
	ハト小屋	1200×1200×900H（1箇所） 屋根・外壁：塗膜防水（X-2）＜撤去＞			外周露出部								
屋根2	平場	●塩ビシート防水（脱気装置付き） 塩ビシート防水 φ 1.5（機械式固定）＜既存のまま＞ （一部）塩ビシート防水 φ 2.0（機械式固定）＜既存のまま＞ 脱気装置＜撤去＞ 防水下地緩衝材張り＜既存のまま＞ 砂付アスファルトルーフィング＜既存のまま＞ C-F（B）＜既存のまま＞ 塩ビシート防水 φ 1.5 ＜撤去＞ 防水下地緩衝材張り、アゴドPF板 φ 75充填＜既存のまま＞ C-W（B）＜既存のまま＞	屋根2	平場	●塩ビシート防水（新熱絶縁脱気工法） S4SII法＜新設＞ 水洗いの上 PF板（3種b） φ 100+塩ビシート防水 φ 1.5（機械式固定） 脱気装置＜新設＞ ●塩ビシート 防水 S4SII法＜新設＞ 水洗いの上 塩ビシート防水 φ 1.5（接着固定） 既存塩ビシート防水＜既存のまま＞	外階段（A）	東西南北面 西面（バルコニー）	C-W（B）+ST-二丁鋼（密着張り）＜既存のまま＞ （X2-4、Y4柱）ST-二丁鋼（密着張り）＜撤去及び取外し＞ 耐候性鋼板 φ 1.6＜既存のまま＞	外階段（A）	東西南北面 西面	バイオ洗浄 外壁タイル浮き部は、アンカーピンニング併用エポキシ樹脂注入工法（X0、Y1-Y3の一部）ECP φ 60 表層塗料E		
	設備架台	基礎：1300×250×250H 天端・側面シート防水 φ 1.5（5箇所） 架台：St.H-100×100×8×6 L=6950×2（5箇所）		設備架台	基礎：水洗いの上 塩ビシート防水 φ 1.5（接着固定） 鉄部：クレン・さび止めの上、DP塗装		外階段（A）	外壁（北側局面部） 外壁（階段中壁） 外周内壁 段裏 笠木（外周部） 手摺		外壁（北側局面部） 外壁（階段中壁） 外周内壁 段裏 笠木（外周部） 手摺	バイオ洗浄 バイオ洗浄 バイオ洗浄 バイオ洗浄の上、外装薄塗料E吹付＜新設＞ バイオ洗浄の上、外装薄塗料E吹付＜新設＞ バイオ洗浄 バイオ洗浄		
	ハト小屋	1700×900×900H 屋根・外壁：塗膜防水（X-2）（1箇所）＜既存のまま＞		ハト小屋	屋根・外壁：水洗いの上、塗膜防水（X-2）＜新設＞							共通	外壁シール撤去の上、シール打替え 変成シリコン20×15＜新設＞
	手摺	手摺：St.42 ϕ FE L=9300+14500 横柱：St.27 ϕ FE L=9300+14500 支柱：St.34 ϕ FE 基礎：400×400×450H 天端・側面シート防水 φ 1.5（10箇所）		手摺：St.42 ϕ FE L=9300+14500 横柱：St.27 ϕ FE L=9300+14500 支柱：St.34 ϕ FE 基礎：水洗いの上 塩ビシート防水 φ 1.5（接着固定）	ケレン・さび止めの上、DP塗装								
メンテナンス梯子 幅受け石	SUS製400W×5000H ＜既存のまま＞ コンクリート平板（300×300×60t） ＜既存再利用＞												
屋根3	平場	●塩ビシート防水（脱気装置付き） 塩ビシート防水 φ 1.5（機械式固定）＜既存のまま＞ （一部）塩ビシート防水 φ 2.0（機械式固定）＜既存のまま＞ 脱気装置＜撤去＞ 防水下地緩衝材張り＜既存のまま＞ 砂付アスファルトルーフィング＜既存のまま＞ C-F（B）＜既存のまま＞ 塩ビシート防水 φ 1.5 ＜撤去＞ 防水下地緩衝材張り、アゴドPF板 φ 75充填＜既存のまま＞ C-W（B）＜既存のまま＞	屋根3	平場	●塩ビシート防水（新熱絶縁脱気工法） S4SII法＜新設＞ 水洗いの上 PF板（3種b） φ 100+塩ビシート防水 φ 1.5（機械式固定） 脱気装置＜新設＞ ●塩ビシート 防水 S4SII法＜新設＞ 水洗いの上 塩ビシート防水 φ 1.5（接着固定） 既存塩ビシート防水＜既存のまま＞	外廻り関連	外階段（B）	RCスラブ+M+磁器質タイル（100角）＜撤去＞ ノンスリップ磁器質タイル＜撤去＞	外階段（B）	外階段（C）	RCスラブ+M+せっき質タイル（150角×131t）＜撤去＞ ノンスリップせっき質タイル＜撤去＞ RCスラブ+M+せっき質二丁鋼タイル＜撤去＞		
	立上り部 （外周部H700）			立上り部 （外周部H700）	外階段（D）		防水M C-F（A）＜既存のまま＞ ノンスリップせっき質タイル＜既存のまま＞	外階段（D）		防水M C-F（A）＜既存のまま＞ ノンスリップせっき質タイル＜既存のまま＞			
	光庭 （屋根）	●アスファルト防水（屋根保護防水密着工法） 磁器質タイル張り＜既存のまま＞ C-RC φ 60～80（溶接金網：150×150×6 ϕ ） アスファルトルーフィング、C-F（B）		光庭 （屋根）	●アスファルト防水（屋根保護防水密着工法） バイオ洗浄		スロープ	防水M C-F（A）＜既存のまま＞ ノンスリップせっき質タイル＜既存のまま＞		スロープ	RCスラブ+M+磁器質タイル（100角）＜撤去＞ RCスラブ+M+せっき質二丁鋼タイル＜撤去＞		
	立上り部	磁器質タイル張り＜既存のまま＞ M+木れんが下地 アスファルトルーフィング、C-W（B）		立上り部	バイオ洗浄		ポーチ	床 泥濘とし 軒天 館銘板（外壁部）		RCスラブ+M+磁器質タイル（100角）＜撤去＞ ステンレスマット（1200×900×151t）＜撤去＞ LGCT下地+アルミスパンドレル（1.01t）＜撤去＞ ブロンズ鋳造製（750×350×301）取外しの上、引渡し			
バルコニー （2階・3階）	平場	●アスファルト防水（屋根保護防水密着工法） C-F（A） C-RC φ 60（溶接金網：150×150×6 ϕ ） アスファルトルーフィング、C-F（B）	バルコニー （2階・3階）	平場	バイオ洗浄	外構	Y5通り北通路 外階段（B）廻り	せっき質タイル（150角×131t） M φ 30 C-RC φ 50 砕石 φ 50					
	立上り部 （H200）			立上り部 （H200）	バイオ洗浄								
庇屋根	平場	●塩ビシート防水 塩ビシート防水 φ 1.5（機械式固定）＜撤去＞ 防水下地緩衝材張り＜撤去＞ 砂付アスファルトルーフィング＜撤去＞ デッキスラブ＜撤去＞											
	笠木 帯板	耐候性鋼板 φ 1.6 W=200＜撤去＞ 耐候性鋼板 φ 1.6 H=550+100＜撤去＞ 下地：St.L30×30×3 タテ φ 300＜撤去＞											

内部仕上表

位置	室名	床高	床		中床(特記なき限りH=75) 下地:特記以外 壁下地同様	壁(柱型)		天井(梁型)		天井高	●特記なき 限り(備考)	備 考 ●特記なき限り(備考)	
			下地	仕上		壁(柱型) 下地	仕上	天井(梁型) 下地	仕上				
1階	風除室	±0	M (既存のまま)	GT-150角(撤去) の上、下地M≧10㎜修					LGC (撤去)	アルミスベドプレート1.0 (撤去)	2390	AL-コ	
	ブラウジング 新聞雑誌コーナー	±0	M (既存のまま)	GT-150角(撤去) X4通り柱両面から右側 CAR(CI)≧8(撤去) の上、下地M≧10㎜修		壁仕上と同じ (撤去)	下地金物 (撤去) (X3,4,Y4通り柱型) (Y3通り壁ほか)	大理石≧25 (撤去) 大理石≧25(一部取外し) 大理石≧25 (既存のまま) 大理石≧25 (既存のまま)	LGC+GB-R9 (撤去)	DR12(キューブ) (撤去)	6850	P-コ	
	ロッカー室★	±0	M (既存のまま)	GT-150角(撤去) の上、下地M≧10㎜修		SV(撤去)	C-W (A) (撤去)	EP (撤去)	LGC+FK≧4.0★ (撤去)	AEP (撤去)	2400	P-コ	
	ホール カタログコーナー	±0	C-F (A) 打増≧15	CAR≧7.0 (撤去)		SV(撤去)	C-W (A) (撤去) LGW+GB-R9.5+12.5 (撤去)	木目VC (撤去) 木目VC (撤去)	LGC+GB-R9 (撤去)	DR12 (撤去)	2700	P-コ	
	受付	±0	C-F (A) 打増≧15	CAR≧7.0 (撤去)		SV(撤去)	C-W (A) (撤去) LGW+GB-R9.5+12.5 (撤去)	木目VC (撤去) 木目VC (撤去)	LGC+GB-R9 (撤去)	DR12 (撤去)	2700	P-コ	貸出返却カウンター (撤去) 5000Lx700Dx750H 照明ボックス 5000L (撤去)
	閲覧室	±0	C-F (A) 打増≧15	CAR≧4.0 (撤去)		SV(撤去)	C-W (A) (撤去) LGW+GB-R9.5+12.5 (撤去) 複合断熱材 GL (撤去) CB≧100+M (撤去)	EP (撤去)	LGC+GB-R9 (撤去)	DR12 (撤去)	2700	P-コ	床下点検口(600角)×4箇所(撤去) の上、床階室 CBX-A (撤去)
	整理事務室★ 閲覧事務室★	±0	C-F (A) 打増≧15	VS≧2.5★ (撤去)		SV(撤去)	C-W (A) (撤去) LGW+GB-R9.5+12.5 (撤去) LGW (撤去)	EP (撤去) ガス合 (撤去) FK-D≧7.5.0★ (撤去)	LGC (撤去)	GB-D≧9 (撤去)	2700	P-コ	LS-1050 (撤去) ガス合 CBX-A (撤去)
	電算機室★	±0	C-F (A) 打増≧15	CAR≧3.5 (帯電防止) (撤去)		SV(撤去)	C-W (A) (撤去) LGW+GB-R12 (撤去)	吸音壁 (撤去) ・有孔FK≧4.0★ (撤去) ・G≧25 (ガラスクロス巻)	LGC+GB-R9 (撤去)	DR12 (撤去)	2400	P-コ	
	複写室★	±0	C-F (A) 打増≧15	VS≧2.5★ (撤去)		SV(撤去)	C-W (A) (撤去) LGW+GB-R9.5+12.5 (撤去)	EP (撤去)	LGC (撤去)	GB-D≧9 (撤去)	2400	P-コ	
	廊下★	±0	C-F (A) 打増≧15	VS≧2.5★ (撤去)		SV(撤去)	C-W (A) (撤去)	EP (撤去)	LGC (撤去)	GB-D≧9 (撤去)	2400	P-コ	ビット搬入開口(1000×2800)穴あり の上、(機器搬入後)床スラブRC階室
	作業員室★	±0	C-F (A) 打増≧15	VS≧2.5★ (撤去)		SV(撤去)	C-W (A) (撤去) LGW+GB-R9.5+12.5 (撤去) LGW (撤去)	EP (撤去) EP (撤去) FK-D≧7.5.0★ (撤去)	LGC (撤去)	GB-D≧9 (撤去)	2400	P-コ	LS-1050 (撤去) ガス合 CBX-A (撤去)
	職員ロッカー室★	±0	C-F (A) 打増≧15	VS≧2.5★ (撤去)		SV(撤去)	GL(張モルタル) (撤去) LGW+GB-R9.5+12.5 (撤去)	FK-D≧7.5.0★ (撤去)	LGC (撤去)	GB-D≧9 (撤去)	2400	P-コ	CBX-A (撤去)
	休憩室	+200 床高:40×45×300(撤去) 大引:90×45×900(撤去) C-F (A) 打増≧15	タタミ≧55(撤去)	畳寄せ(撤去) 米ツガ 40×45		C-W (A) (撤去) LGW+GB-R9.5+12.5 (撤去) 複合断熱材 GL (撤去)	EP (撤去)	LGC (撤去)	GB-D≧9 (木目) (撤去)	2400	P-コ	入入れ 板の厚(緑字板張り) (撤去) CBX-A (撤去)	
	荷受取本室★	±0	C-F (A) 打増≧15	VS≧2.5★ (撤去)		SV(撤去)	C-W (A) (撤去) LGW+GB-R9.5+12.5 (撤去)	EP (撤去)	LGC (撤去)	GB-D≧9 (撤去)	2400	P-コ	CBX-A (撤去)
	倉庫★	±0	C-F (A) 打増≧15	VS≧2.5★ (撤去)		VS≧2.5★ (撤去)	C-W (B) (撤去)	EP (撤去) GB-R9.5+12.5 (撤去)	C-C (B) (撤去)	直天			
脱衣室★	±0	C-F (A) 打増≧15	VS≧2.5★ (撤去)			C-W (A) (撤去)	AEP (撤去)	LGC (撤去)	バスパネル≧8(撤去)	2400	P-コ	■ (撤去)	
シャワー室★	±0	M (既存のまま)	GT-50角 (撤去) の上、下地M≧10㎜修		壁仕上と同じ (撤去)	C-W (B) +M (撤去) LGW (撤去)	TT-ボーダー≧4.0(撤去) LGW (撤去) FK-D≧7.5.0★ (撤去)	LGC (撤去)	バスパネル≧8(撤去)	2400	P-コ	CR (撤去)	
スタッフルーム★	±0	C-F (A) 打増≧15	VS≧2.5★ (撤去)		SV(撤去)	C-W (A) (撤去) LGW+GB-R9.5+12.5 (撤去)	EP (撤去) EP (撤去)	LGC (撤去)	GB-D≧9 (撤去)	2400	P-コ	CBX-A (撤去)	
湯沸室★	±0	C-F (A) 打増≧15	VS≧2.5★ (撤去)		SV(撤去)	LGW (撤去) GL(張モルタル) (撤去)	FK-D≧7.5.0★ (撤去) FK-D≧7.5.0★ (撤去)	LGC+FK≧4.0★ (撤去)	AEP (撤去)	2400	P-コ		
機械室	±0	C-F (A) C-RC≧150 (窓側金網6φ150#)	防塵塗料 (下地とも既存のまま)		防塵塗料 H=100	C-W (B) (撤去)	柱型:C-W (B) (G≧25(ガラスクロス巻) (既存のまま)	C-C (B) (撤去)	直天			床ピット (W=250) 床下点検口 (600角) ×4箇所 (撤去) の上、床スラブRC階室 ビット搬入開口(1000×2800)穴あり の上、(機器搬入後)床スラブRC階室 設備基礎 (○○参照)	
消火ポンプ室 (既存のまま)	±0	C-F (A) C-RC≧150 (窓側金網6φ150#)	防塵塗料 (下地とも既存のまま)		防塵塗料 H=100	C-W (B) (撤去)	C-W (B) (撤去) Y≧25(ガラスクロス巻) (既存のまま)	C-C (B) (撤去) (既存のまま)	直天			床下点検口 (600角・防臭型) ×1箇所	
2階	ピット	1FL -2400	C-RC≧100 (窓側金網6φ150#)	C-F (B) (撤去のまま)			C-W (B) (撤去のまま)	C-W (B) (撤去のまま)	C-C (B) (撤去のまま) (一部設備取除き開口穴あり) 2400×44箇所	直天			排水設備 (600×600×300H) (既存のまま)
	(仕上) 番機機 (廊下)	1FL -1550 ~1640 1FL -1700	特製電ビシート≧1.5 φ15φ77φ37φ110 PF板≧50 C-F (B) 打増 ≧10×100	>(既存のまま)			特製電ビシート≧1.0 φ15φ77φ37φ110 PF板≧50 C-W (B) (撤去)	>(既存のまま)	C-C (B) (撤去)	PF板≧50 (撤去のまま)	直天		排水設備 (600×600×150H) (既存のまま) 排水設備 (600×600×150H) (既存のまま)
	防火水巻	1FL -1470	C-F (A) (撤去)	防水M≧30		防水M≧30	C-W (B) (撤去)	防水M≧30	C-C (B) (撤去)	直天			排水設備 (600×600×150H) (撤去のまま)
	特記事項	●★ 印は、「アスベスト含有仕上材」を示す。(左記の仕上材を使用している部屋については、同様に室名称の後ろに、「★」印を記している。)											
●軽量鉄骨構造切望は、スタッド及びボード共に、「スラブ下または梁下」にある。													
●CBX-Aは、カーテンボックス(スチール製 120W×150H×1.6㎜加工)。													
●下地:床C-F (A)、C-F (B)、壁:C-W (A)、C-W (B)は、全て存置とする。													
●床階室」する床下地については、「C-F (A)」とする。													

位置	室名	床高	床		中床(特記なき限りH=75)		壁(柱型)		天井(梁型)		天井高	●特記なき限り(備考)
			下地	仕上	下地+特記以外 壁下地同様	仕上	壁(柱型)下地	仕上	天井(梁型)下地	仕上		
2階	閲覧室 ホール	±0	C-F(A) 打増≧30	CAR≧7.0 (撤去)		SV(撤去)	C-W (A) (撤去) LGW+GB-R9.5+12.5 (撤去) 複合断熱材 GL (撤去) CB≧100+M (撤去)	EP (撤去)	LGC+GB-R9(撤去)	DR12 (撤去)	2700	P-コ
	集客書庫★	±0	C-F(A) 打増≧30 レーン設置部ハブリ (撤去)	VS≧2.5★ (撤去)		SV(撤去)	C-W (A) (撤去) LGW+GB-R9.5+12.5 (撤去) 複合断熱材 GL (撤去) CB≧100+M (撤去)	EP (撤去)	LGC+GB-R9(撤去)	DR12 (撤去)	2700	P-コ
	分館長室兼会議室	±0	C-F(A) 打増≧30	CAR≧8.0 (撤去)		SV(撤去)	C-W (A) (撤去) LGW+GB-R9.5+12.5 (撤去) 複合断熱材 GL (撤去)	木目VC (撤去)	LGC+GB-R9(撤去)	DR12 (撤去)	2400	P-コ
	教官閲覧室	±0	C-F(A) 打増≧30	CAR≧8.0 (撤去)		SV(撤去)	C-W (A) (撤去) LGW+GB-R9.5+12.5 (撤去) 複合断熱材 GL (撤去)	木目VC (撤去)	LGC+GB-R9(撤去)	DR12 (撤去)	2400	P-コ
	グループ閲覧室★	±0	C-F(A) 打増≧30	VS≧2.5★ (撤去)		SV(撤去)	C-W (A) (撤去) LGW+GB-R9.5+12.5 (撤去)	木目VC (撤去)	LGC (撤去)	GB-D≧9 (撤去)	2400	P-コ
	学位論文室★	±0 +300	C-F(A) 打増≧30 職員用台座≧15(撤去) LGF H=285(撤去) C-F(A) 打増≧30	VS≧2.5★ (撤去) VS≧2.5 (撤去)		SV(撤去)	C-W (A) (撤去) LGW+GB-R9.5+12.5 (撤去) 複合断熱材 GL (撤去)	木目VC (撤去)	LGC (撤去)	GB-D≧9 (撤去)	2400	P-コ
	湯沸室★	±0	C-F(A) 打増≧30	VS≧2.5★ (撤去)		SV(撤去)	GL(張モルタル) (撤去) LGW+GB-R9.5+12.5 (撤去)	FK-D≧7.5.0★ (撤去)	LGC+FK≧4.0★ (撤去)	AEP (撤去)	2400	P-コ
3階	閲覧室、ホール	±0	C-F(A) 打増≧30	CAR≧4.0 (撤去)		SV(撤去)	C-W (A) (撤去) LGW+GB-R9.5+12.5 (撤去) 複合断熱材 GL (撤去) CB≧100+M (撤去)	EP (撤去)	LGC+GB-R9(撤去)	DR12 (撤去)	2700	P-コ
	集客書庫★	±0	C-F(A) 打増≧30 一部カッター入れハブリ (撤去)	VS≧2.5★ (撤去)		SV(撤去)	C-W (A) (撤去) LGW+GB-R9.5+12.5 (撤去) 複合断熱材 GL (撤去) CB≧100+M (撤去)	EP (撤去)	LGC+GB-R9(撤去)	DR12 (撤去)	2700	P-コ
	特設資料室★	±0	C-F(A) 打増≧30	VS≧2.5★ (撤去)		SV(撤去)	C-W (A) (撤去) LGW+GB-R9.5+12.5 (撤去) 複合断熱材 GL (撤去) CB≧100+M (撤去)	EP (撤去)	LGC (撤去)	GB-D≧9 (撤去)	2400	P-コ
	倉庫★	±0	C-F(A) 打増≧30	VS≧2.5★ (撤去)			C-W (B) (撤去) LGW+GB-R9.5+12.5 (撤去)	C-C (B) (撤去)	木毛セメント板≧25 (撤去のまま)	直天		
	機械室	±0	C-F(A)	防塵塗料		防塵塗料 H=100	C-W (B) (撤去) G≧25(ガラスクロス巻) (撤去) ●柱型、梁型6φ (撤去)	C-C (B) (撤去)	木毛セメント板≧25 (撤去のまま)	直天		
4階	電気室	+500	C-F(A) C-RC≧200 (撤去) (窓側金網6φ150#) (撤去)	防塵塗料			C-W (B) (撤去) G≧25(ガラスクロス巻) (撤去) ●柱型、梁型6φ (撤去)	C-C (B) (撤去)	木毛セメント板≧25 (撤去のまま)	直天		
	ELV機械室	+610	C-F(A)	防塵塗料		防塵塗料 H=100	C-W (B) (撤去)	C-C (B) (撤去)	木毛セメント板≧25 (撤去のまま)	直天		
	階段室★	±0	C-F(A) M≧30 最上階 4FL +300	(階段・廊下) VS≧2.5★ (撤去) の上、下地M≧10㎜修 (平部・端部) VS≧2.5★ (撤去) の上、下地M≧10㎜修			C-W (A) (撤去) サツタSV (撤去) (平部・端部) SV (撤去)	複層線絡収付 (撤去)	(1〜3階:平部・下り壁) LGC+GB-R9(撤去) (段側) C-C (B) (撤去) (最上階) LGC (撤去)	DR12 (撤去) セメント砂壁状収付 GB-D≧9 (撤去)	2400	P-コ
	便所(男)(女)★ 職員便所(男)(女)★ 身障者便所★	±0	C-F(A)	VS≧2.5★ (撤去)		VS≧2.5★ (撤去)	C-W (A) (撤去) CB≧100+M (撤去)	複層線絡収付 (撤去)	C-C (B) (撤去) LGC+FK≧4.0★ (撤去)	AEP (撤去)	2400	P-コ
	EPS	±0	C-F(B)				C-W (B) (撤去)	C-C (B) (撤去)	直天			
共通	DS	±0	C-F(B)				C-W (B) (撤去)	C-C (B) (撤去)	直天			
	PS	±0	C-F(B)				C-W (B) (撤去)	C-C (B) (撤去)	直天			
	エレベーターシャフト	1FL -1550	C-F(B)				C-W (B) (撤去)	C-C (B) (撤去)	直天			

内部仕上表(1)【図書館分館】(既存)

内部仕上表

●壁下地は平面詳細図記載の数量及び骨組仕切壁による

共用エリア															図書館エリア															図書館管理エリア															図書館エリア															図書館管理エリア															--	--	--	--	--	--	--	--	--	--	--	--	--	--------	--	--	--	--	--	--	--	--	--	--	--	--	--	--	----------	--	--	--	--	--	--	--	--	--	--	--	--	--	--	--------	--	--	--	--	--	--	--	--	--	--	--	--	--	--	----------	--	--	--	--	--	--	--	--	--	--	--	--	--	--	--------	--	--	--	--	--	--	--	--	--	--	--	--	--	--	----------	--	--	--	--	--	--	--	--	--	--	--	--	--	--	--------	--	--	--	--	--	--	--	--	--	--	--	--	--	--	----------	--	--	--	--	--	--	--	--	--	--	--	--	--	--	--------	--	--	--	--	--	--	--	--	--	--	--	--	--	--	----------	--	--	--	--	--	--	--	--	--	--	--	--	--	--	--------	--	--	--	--	--	--	--	--	--	--	--	--	--	--	----------	--	--	--	--	--	--	--	--	--	--	--	--	--	--	--------	--	--	--	--	--	--	--	--	--	--	--	--	--	--	----------	--	--	--	--	--	--	--	--	--	--	--	--	--	--	--------	--	--	--	--	--	--	--	--	--	--	--	--	--	--	----------	--	--	--	--	--	--	--	--	--	--	--	--	--	--	--------	--	--	--	--	--	--	--	--	--	--	--	--	--	--	----------	--	--	--	--	--	--	--	--	--	--	--	--	--	--	--------	--	--	--	--	--	--	--	--	--	--	--	--	--	--	----------	--	--	--	--	--	--	--	--	--	--	--	--	--	--	--------	--	--	--	--	--	--	--	--	--	--	--	--	--	--	----------	--	--	--	--	--	--	--	--	--	--	--	--	--	--	--------	--	--	--	--	--	--	--	--	--	--	--	--	--	--	----------	--	--	--	--	--	--	--	--	--	--	--	--	--	--	--------	--	--	--	--	--	--	--	--	--	--	--	--	--	--	----------	--	--	--	--	--	--	--	--	--	--	--	--	--	--	--------	--	--	--	--	--	--	--	--	--	--	--	--	--	--	----------	--	--	--	--	--	--	--	--	--	--	--	--	--	--	--------	--	--	--	--	--	--	--	--	--	--	--	--	--	--	----------	--	--	--	--	--	--	--	--	--	--	--	--	--	--	--------	--	--	--	--	--	--	--	--	--	--	--	--	--	--	----------	--	--	--	--	--	--	--	--	--	--	--	--	--	--	--------	--	--	--	--	--	--	--	--	--	--	--	--	--	--	----------	--	--	--	--	--	--	--	--	--	--	--	--	--	--	--------	--	--	--	--	--	--	--	--	--	--	--	--	--	--	----------	--	--	--	--	--	--	--	--	--	--	--	--	--	--	--------	--	--	--	--	--	--	--	--	--	--	--	--	--	--	----------	--	--	--	--	--	--	--	--	--	--	--	--	--	--	--------	--	--	--	--	--	--	--	--	--	--	--	--	--	--	----------	--	--	--	--	--	--	--	--	--	--	--	--	--	--	--------	--	--	--	--	--	--	--	--	--	--	--	--	--	--	----------	--	--	--	--	--	--	--	--	--	--	--	--	--	--	--------	--	--	--	--	--	--	--	--	--	--	--	--	--	--	----------	--	--	--	--	--	--	--	--	--	--	--	--	--	--	--------	--	--	--	--	--	--	--	--	--	--	--	--	--	--	----------	--	--	--	--	--	--	--	--	--	--	--	--	--	--	--------	--	--	--	--	--	--	--	--	--	--	--	--	--	--	----------	--	--	--	--	--	--	--	--	--	--	--	--	--	--	--------	--	--	--	--	--	--	--	--	--	--	--	--	--	--	----------	--	--	--	--	--	--	--	--	--	--	--	--	--	--	--------	--	--	--	--	--	--	--	--	--	--	--	--	--	--	----------	--	--	--	--	--	--	--	--	--	--	--	--	--	--	--------	--	--	--	--	--	--	--	--	--	--	--	--	--	--	----------	--	--	--	--	--	--	--	--	--	--	--	--	--	--	--------	--	--	--	--	--	--	--	--	--	--	--	--	--	--	----------	--	--	--	--	--	--	--	--	--	--	--	--	--	--	--------	--	--	--	--	--	--	--	--	--	--	--	--	--	--	----------	--	--	--	--	--	--	--	--	--	--	--	--	--	--	--------	--	--	--	--	--	--	--	--	--	--	--	--	--	--	----------	--	--	--	--	--	--	--	--	--	--	--	--	--	--	--------	--	--	--	--	--	--	--	--	--	--	--	--	--	--	----------	--	--	--	--	--	--	--	--	--	--	--	--	--	--	--------	--	--	--	--	--	--	--	--	--	--	--	--	--	--	----------	--	--	--	--	--	--	--	--	--	--	--	--	--	--	--------	--	--	--	--	--	--	--	--	--	--	--	--	--	--	----------	--	--	--	--	--	--	--	--	--	--	--	--	--	--	--------	--	--	--	--	--	--	--	--	--	--	--	--	--	--	----------	--	--	--	--	--	--	--	--	--	--	--	--	--	--	--------	--	--	--	--	--	--	--	--	--	--	--	--	--	--	----------	--	--	--	--	--	--	--	--	--	--	--	--	--	--	--------	--	--	--	--	--	--	--	--	--	--	--	--	--	--	----------	--	--	--	--	--	--	--	--	--	--	--	--	--	--	--------	--	--	--	--	--	--	--	--	--	--	--	--	--	--	----------	--	--	--	--	--	--	--	--	--	--	--	--	--	--	--------	--	--	--	--	--	--	--	--	--	--	--	--	--	--	----------	--	--	--	--	--	--	--	--	--	--	--	--	--	--	--------	--	--	--	--	--	--	--	--	--	--	--	--	--	--	----------	--	--	--	--	--	--	--	--	--	--	--	--	--	--	--------	--	--	--	--	--	--	--	--	--	--	--	--	--	--	----------	--	--	--	--	--	--	--	--	--	--	--	--	--	--	--------	--	--	--	--	--	--	--	--	--	--	--	--	--	--	----------	--	--	--	--	--	--	--	--	--	--	--	--	--	--	--------	--	--	--	--	--	--	--	--	--	--	--	--	--	--	----------	--	--	--	--	--	--	--	--	--	--	--	--	--	--	--------	--	--	--	--	--	--	--	--	--	--	--	--	--	--	----------	--	--	--	--	--	--	--	--	--	--	--	--	--	--	--------	--	--	--	--	--	--	--	--	--	--	--	--	--	--	----------	--	--	--	--	--	--	--	--	--	--	--	--	--	--	--------	--	--	--	--	--	--	--	--	--	--	--	--	--	--	----------	--	--	--	--	--	--	--	--	--	--	--	--	--	--	--------	--	--	--	--	--	--	--	--	--	--	--	--	--	--	----------	--	--	--	--	--	--	--	--	--	--	--	--	--	--	--------	--	--	--	--	--	--	--	--	--	--	--	--	--	--	----------	--	--	--	--	--	--	--	--	--	--	--	--	--	--	--------	--	--	--	--	--	--	--	--	--	--	--	--	--	--	----------	--	--	--	--	--	--	--	--	--	--	--	--	--	--	--------	--	--	--	--	--	--	--	--	--	--	--	--	--	--	----------	--	--	--	--	--	--	--	--	--	--	--	--	--	--	--------	--	--	--	--	--	--	--	--	--	--	--	--	--	--	----------	--	--	--	--	--	--	--	--	--	--	--	--	--	--	--------	--	--	--	--	--	--	--	--	--	--	--	--	--	--	----------	--	--	--	--	--	--	--	--	--	--	--	--	--	--	--------	--	--	--	--	--	--	--	--	--	--	--	--	--	--	----------	--	--	--	--	--	--	--	--	--	--	--	--	--	--	--------	--	--	--	--	--	--	--	--	--	--	--	--	--	--	----------	--	--	--	--	--	--	--	--	--	--	--	--	--	--	--------	--	--	--	--	--	--	--	--	--	--	--	--	--	--	----------	--	--	--	--	--	--	--	--	--	--	--	--	--	--	--------	--	--	--	--	--	--	--	--	--	--	--	--	--	--	----------	--	--	--	--	--	--	--	--	--	--	--	--	--	--	--------	--	--	--	--	--	--	--	--	--	--	--	--	--	--	----------	--	--	--	--	--	--	--	--	--	--	--	--	--	--	--------	--	--	--	--	--	--	--	--	--	--	--	--	--	--	----------	--	--	--	--	--	--	--	--	--	--	--	--	--	--	--------	--	--	--	--	--	--	--	--	--	--	--	--	--	--	----------	--	--	--	--	--	--	--	--	--	--	--	--	--	--	--------	--	--	--	--	--	--	--	--	--	--	--	--	--	--	----------	--	--	--	--	--	--	--	--	--	--	--	--	--	--	--------	--	--	--	--	--	--	--	--	--	--	--	--	--	--	----------	--	--	--	--	--	--	--	--	--	--	--	--	--	--	--------	--	--	--	--	--	--	--	--	--	--	--	--	--	--	----------	--	--	--	--	--	--	--	--	--	--	--	--	--	--	--------	--	--	--	--	--	--	--	--	--	--	--	--	--	--	----------	--	--	--	--	--	--	--	--	--	--	--	--	--	--	--------	--	--	--	--	--	--	--	--	--	--	--	--	--	--	----------	--	--	--	--	--	--	--	--	--	--	--	--	--	--	--------	--	--	--	--	--	--	--	--	--	--	--	--	--	--	----------	--	--	--	--	--	--	--	--	--	--	--	--	--	--	--------	--	--	--	--	--	--	--	--	--	--	--	--	--	--	----------	--	--	--	--	--	--	--	--	--	--	--	--	--	--	--------	--	--	--	--	--	--	--	--	--	--	--	--	--	--	----------	--	--	--	--	--	--	--	--	--	--	--	--	--	--	--------	--	--	--	--	--	--	--	--	--	--	--	--	--	--	----------	--	--	--	--	--	--	--	--	--	--	--	--	--	--	--------	--	--	--	--	--	--	--	--	--	--	--	--	--	--	----------	--	--	--	--	--	--	--	--	--	--	--	--	--	--	--------	--	--	--	--	--	--	--	--	--	--	--	--	--	--	----------	--	--	--	--	--	--	--	--	--	--	--	--	--	--	--------	--	--	--	--	--	--	--	--	--	--	--	--	--	--	----------	--	--	--	--	--	--	--	--	--	--	--	--	--	--	--------	--	--	--	--	--	--	--	--	--	--	--	--	--	--	----------	--	--	--	--	--	--	--	--	--	--	--	--	--	--	--------	--	--	--	--	--	--	--	--	--	--	--	--	--	--	----------	--	--	--	--	--	--	--	--	--	--	--	--	--	--	--------	--	--	--	--	--	--	--	--	--	--	--	--	--	--	----------	--	--	--	--	--	--	--	--	--	--	--	--	--	--	--------	--	--	--	--	--	--	--	--	--	--	--	--	--	--	----------	--	--	--	--	--	--	--	--	--	--	--	--	--	--	--------	--	--	--	--	--	--	--	--	--	--	--	--	--	--	----------	--	--	--	--	--	--	--	--	--	--	--	--	--	--	--------	--	--	--	--	--	--	--	--	--	--	--	--	--	--	----------	--	--	--	--	--	--	--	--	--	--	--	--	--	--	--------	--	--	--	--	--	--	--	--	--	--	--	--	--	--	----------	--	--	--	--	--	--	--	--	--	--	--	--	--	--	--------	--	--	--	--	--	--	--	--	--	--	--	--	--	--	----------	--	--	--	--	--	--	--	--	--	--	--	--	--	--	--------	--	--	--	--	--	--	--	--	--	--	--	--	--	--	----------	--	--	--	--	--	--	--	--	--	--	--	--	--	--	--------	--	--	--	--	--	--	--	--	--	--	--	--	--	--	----------	--	--	--	--	--	--	--	--	--	--	--	--	--	--	--------	--	--	--	--	--	--	--	--	--	--	--	--	--	--	----------	--	--	--	--	--	--	--	--	--	--	--	--	--	--	--------	--	--	--	--	--	--	--	--	--	--	--	--	--	--	----------	--	--	--	--	--	--	--	--	--	--	--	--	--	--	--------	--	--	--	--	--	--	--	--	--	--	--	--	--	--	----------	--	--	--	--	--	--	--	--	--	--	--	--	--	--	--------	--	--	--	--	--	--	--	--	--	--	--	--	--	--	----------	--	--	--	--	--	--	--	--	--	--	--	--	--	--	--------	--	--	--	--	--	--	--	--	--	--	--	--	--	--	----------	--	--	--	--	--	--	--	--	--	--	--	--	--	--	--------	--	--	--	--	--	--	--	--	--	--	--	--	--	--	----------	--	--	--	--	--	--	--	--	--	--	--	--	--	--	--------	--	--	--	--	--	--	--	--	--	--	--	--	--	--	----------	--	--	--	--	--	--	--	--	--	--	--	--	--	--	--------	--	--	--	--	--	--	--	--	--	--	--	--	--	--	----------	--	--	--	--	--	--	--	--	--	--	--	--	--	--	--------	--	--	--	--	--	--	--	--	--	--	--	--	--	--	----------	--	--	--	--	--	--	--	--	--	--	--	--	--	--	--------	--	--	--	--	--	--	--	--	--	--	--	--	--	--	----------	--	--	--	--	--	--	--	--	--	--	--	--	--	--	--------	--	--	--	--	--	--	--	--	--	--	--	--	--	--	----------	--	--	--	--	--	--	--	--	--	--	--	--	--	--	--------	--	--	--	--	--	--	--	--	--	--	--	--	--	--	----------	--	--	--	--	--	--	--	--	--	--	--	--	--	--	--------	--	--	--	--	--	--	--	--	--	--	--	--	--	--	----------	--	--	--	--	--	--	--	--	--	--	--	--	--	--	--------	--	--	--	--	--	--	--	--	--	--	--	--	--	--	----------	--	--	--	--	--	--	--	--	--	--	--	--	--	--	--------	--	--	--	--	--	--	--	--	--	--	--	--	--	--	----------	--	--	--	--	--	--	--	--	--	--	--	--	--	--	--------	--	--	--	--	--	--	--	--	--	--	--	--	--	--	----------	--	--	--	--	--	--	--	--	--	--	--	--	--	--	--------	--	--	--	--	--	--	--	--	--	--	--	--	--	--	----------	--	--	--	--	--	--	--	--	--	--	--	--	--	--	--------	--	--	--	--	--	--	--	--	--	--	--	--	--	--	----------	--	--	--	--	--	--	--	--	--	--	--	--	--	--	--------	--	--	--	--	--	--	--	--	--	--	--	--	--	--	----------	--	--	--	--	--	--	--	--	--	--	--	--	--	--	--------	--	--	--	--	--	--	--	--	--	--	--	--	--	--	----------	--	--	--	--	--	--	--	--	--	--	--	--	--	--	--------	--	--	--	--	--	--	--	--	--	--	--	--	--	--	----------	--	--	--	--	--	--	--	--	--	--	--	--	--	--	--------	--	--	--	--	--	--	--	--	--	--	--	--	--	--	----------	--	--	--	--	--	--	--	--	--	--	--	--	--	--	--------	--	--	--	--	--	--	--	--	--	--	--	--	--	--	----------	--	--	--	--	--	--	--	--	--	--	--	--	--	--	--------	--	--	--	--	--	--	--	--	--	--	--	--	--	--	----------	--	--	--	--	--	--	--	--	--	--	--	--	--	--	--------	--	--	--	--	--	--	--	--	--	--	--	--	--	--	----------	--	--	--	--	--	--	--	--	--	--	--	--	--	--	--------	--	--	--	--	--	--	--	--	--	--	--	--	--	--	----------	--	--	--	--	--	--	--	--	--	--	--	--	--	--	--------	--	--	--	--	--	--	--	--	--	--	--	--	--	--	----------	--	--	--	--	--	--	--	--	--	--	--	--	--	--	--------	--	--	--	--	--	--	--	--	--	--	--	--	--	--	----------	--	--	--	--	--	--	--	--	--	--	--	--	--	--	--------	--	--	--	--	--	--	--	--	--	--	--	--	--	--	----------	--	--	--	--	--	--	--	--	--	--	--	--	--	--	--------	--	--	--	--	--	--	--	--	--	--	--	--	--	--	----------	--	--	--	--	--	--	--	--	--	--	--	--	--	--	--------	--	--	--	--	--	--	--	--	--	--	--	--	--	--	----------	--	--	--	--	--	--	--	--	--	--	--	--	--	--	--------	--	--	--	--	--	--	--	--	--	--	--	--	--	--	----------	--	--	--	--	--	--	--	--	--	--	--	--	--	--	--------	--	--	--	--	--	--	--	--	--	--	--	--	--	--	----------	--	--	--	--	--	--	--	--	--	--	--	--	--	--	--------	--	--	--	--	--	--	--	--	--	--	--	--	--	--	----------	--	--	--	--	--	--	--	--	--	--	--	--	--	--	--------	--	--	--	--	--	--	--	--	--	--	--	--	--	--	----------	--	--	--	--	--	--	--	--	--	--	--	--	--	--	--------	--	--	--	--	--	--	--	--	--	--	--	--	--	--	----------	--	--	--	--	--	--	--	--	--	--	--	--	--	--	--------	--	--	--	--	--	--	--	--	--	--	--	--	--	--	----------	--	--	--	--	--	--	--	--	--	--	--	--	--	--	--------	--	--	--	--	--	--	--	--	--	--	--	--	--	--	----------	--	--	--	--	--	--	--	--	--	--	--	--	--	--	--------	--	--	--	--	--	--	--	--	--	--	--	--	--	--	----------	--	--	--	--	--	--	--	--	--	--	--	--	--	--	--------	--	--	--	--	--	--	--	--	--	--	--	--	--	--	----------	--	--	--	--	--	--	--	--	--	--	--	--	--	--	--------	--	--	--	--	--	--	--	--	--	--	--	--	--	--	----------	--	--	--	--	--	--	--	--	--	--	--	--	--	--	--------	--	--	--	--	--	--	--	--	--	--	--	--	--	--	----------	--	--	--	--	--	--	--	--	--	--	--	--	--	--	--------	--	--	--	--	--	--	--	--	--	--	--	--	--	--	----------	--	--	--	--	--	--	--	--	--	--	--	--	--	--	--------	--	--	--	--	--	--	--	--	--	--	--	--	--	--	----------	--	--	--	--	--	--	--	--	--	--	--	--	--	--	--------	--	--	--	--	--	--	--	--	--	--	--	--	--	--	----------	--	--	--	--	--	--	--	--	--	--	--	--	--	--	--------	--	--	--	--	--	--	--	--	--	--	--	--	--	--	----------	--	--	--	--	--	--	--	--	--	--	--	--	--	--	--------	--	--	--	--	--	--	--	--	--	--	--	--	--	--	----------	--	--	--	--	--	--	--	--	--	--	--	--	--	--	--------	--	--	--	--	--	--	--	--	--	--	--	--	--	--	----------	--	--	--	--	--	--	--	--	--	--	--	--	--	--	--------	--	--	--	--	--	--	--	--	--	--	--	--	--	--	----------	--	--	--	--	--	--	--	--	--	--	--	--	--	--	--------	--	--	--	--	--	--	--	--	--	--	--	--	--	--	----------	--	--	--	--	--	--	--	--	--	--	--	--	--	--	--------	--	--	--	--	--	--	--	--	--	--	--	--	--	--	----------	--	--	--	--	--	--	--	--	--	--	--	--	--	--	--------	--	--	--	--	--	--	--	--	--	--	--	--	--	--	----------	--	--	--	--	--	--	--	--	--	--	--	--	--	--	--------	--	--	--	--	--	--	--	--	--	--	--	--	--	--	----------	--	--	--	--	--	--	--	--	--	--	--	--	--	--	--------	--	--	--	--	--	--	--	--	--	--	--	--	--	--	----------	--	--	--	--	--	--	--	--	--	--	--	--	--	--	--------	--	--	--	--	--	--	--	--	--	--	--	--	--	--	----------	--	--	--	--	--	--	--	--	--	--	--	--	--	--	--------	--	--	--	--	--	--	--	--	--	--	--	--	--	--	----------	--	--	--	--	--	--	--	--	--	--	--	--	--	--	--------	--	--	--	--	--	--	--	--	--	--	--	--	--	--	----------	--	--	--	--	--	--	--	--	--	--	--	--	--	--	--------	--	--	--	--	--	--	--	--	--	--	--	--	--	--	----------	--	--	--	--	--	--	--	--	--	--	--	--	--	--	--------	--	--	--	--	--	--	--	--	--	--	--	--	--	--	----------	--	--	--	--	--	--	--	--	--	--	--	--	--	--	--------	--	--	--	--	--	--	--	--	--	--	--	--	--	--	----------	--	--	--	--	--	--	--	--	--	--	--	--	--	--	--------	--	--	--	--	--	--	--	--	--	--	--	--	--	--	----------	--	--	--	--	--	--	--	--	--	--	--	--	--	--	--------	--	--	--	--	--	--	--	--	--	--	--	--	--	--	----------	--	--	--	--	--	--	--	--	--	--	--	--	--	--	--------	--	--	--	--	--	--	--	--	--	--	--	--	--	--	----------	--	--	--	--	--	--	--	--	--	--	--	--	--	--	--------	--	--	--	--	--	--	--	--	--	--	--	--	--	--	----------	--	--	--	--	--	--	--	--	--	--	--	--	--	--	--------	--	--	--	--	--	--	--	--	--	--	--	--	--	--	----------	--	--	--	--	--	--	--	--	--	--	--	--	--	--	--------	--	--	--	--	--	--	--	--	--	--	--	--	--	--	----------	--	--	--	--	--	--	--	--	--	--	--	--	--	--	--------	--	--	--	--	--	--	--	--	--	--	--	--	--	--	----------	--	--	--	--	--	--	--	--	--	--	--	--	--	--	--------	--	--	--	--	--	--	--	--	--	--	--	--	--	--	----------	--	--	--	--	--	--	--	--	--	--	--	--	--	--	--------	--	--	--	--	--	--	--	--	--	--	--	--	--	--	----------	--	--	--	--	--	--	--	--	--	--	--	--	--	--	--------	--	--	--	--	--	--	--	--	--	--	--	--	--	--	----------	--	--	--	--	--	--	--	--	--	--	--	--	--	--	--------	--	--	--	--	--	--	--	--	--	--	--	--	--	--	----------	--	--	--	--	--	--	--	--	--	--	--	--	--	--	--------	--	--	--	--	--	--	--	--	--	--	--	--	--	--	----------	--	--	--	--	--	--	--	--	--	--	--	--	--	--	--------	--	--	--	--	--	--	--	--	--	--	--	--	--	--	----------	--	--	--	--	--	--	--	--	--	--	--	--	--	--	--------	--	--	--	--	--	--	--	--	--	--	--	--	--	--	----------	--	--	--	--	--	--	--	--	--	--	--	--	--	--	--------	--	--	--	--	--	--	--	--	--	--	--	--	--	--	----------	--	--	--	--	--	--	--	--	--	--	--	--	--	--	--------	--	--	--	--	--	--	--	--	--	--	--	--	--	--	----------	--	--	--	--	--	--	--	--	--	--	--	--	--	--	--------	--	--	--	--	--	--	--	--	--	--	--	--	--	--	----------	--	--	--	--	--	--	--	--	--	--	--	--	--	--	--------	--	--	--	--	--	--	--	--	--	--	--	--	--	--	----------	--	--	--	--	--	--	--	--	--	--	--	--	--	--	--------	--	--	--	--	--	--	--	--	--	--	--	--	--	--	----------	--	--	--	--	--	--	--	--	--	--	--	--	--	--	--------	--	--	--	--	--	--	--	--	--	--	--	--	--	--	----------	--	--	--	--	--	--	--	--	--	--	--	--	--	--	--------	--	--	--	--	--	--	--	--	--	--	--	--	--	--	----------	--	--	--	--	--	--	--	--	--	--	--	--	--	--	--------	--	--	--	--	--	--	--	--	--	--	--	--	--	--	----------	--	--	--	--	--	--	--	--	--	--	--	--	--	--	--------	--	--	--	--	--	--	--	--	--	--	--	--	--	--	----------	--	--	--	--	--	--	--	--	--	--	--	--	--	--	--------	--	--	--	--	--	--	--	--	--	--	--	--	--	--	----------	--	--	--	--	--	--	--	--	--	--	--	--	--	--	--------	--	--	--	--	--	--	--	--	--	--	--	--	--	--	----------	--	--	--	--	--	--	--	--	--	--	--	--	--	--	--------	--	--	--	--	--	--	--	--	--	--	--	--	--	--	----------	--	--	--	--	--	--	--	--	--	--	--	--	--	--	--------	--	--	--	--	--	--	--	--	--	--	--	--	--	--	----------	--	--	--	--	--	--	--	--	--	--	--	--	--	--	--------	--	--	--	--	--	--	--	--	--	--	--	--	--	--	----------	--	--	--	--	--	--	--	--	--	--	--	--	--	--	--------	--	--	--	--	--	--	--	--	--	--	--	--	--	--	----------	--	--	--	--	--	--	--	--	--	--	--	--	--	--	--------	--	--	--	--	--	--	--	--	--	--	--	--	--	--	----------	--	--	--	--	--	--	--	--	--	--	--	--	--	--	--------	--	--	--	--	--	--	--	--	--	--	--	--	--	--	----------	--	--	--	--	--	--	--	--	--	--	--	--	--	--	--------	--	--	--	--	--	--	--	--	--	--	--	--	--	--	----------	--	--	--	--	--	--	--	--	--	--	--	--	--	--	--------	--	--	--	--	--	--	--	--	--	--	--	--	--	--	----------	--	--	--	--	--	--	--	--	--	--	--	--	--	--	--------	--	--	--	--	--	--	--	--	--	--	--	--	--	--	----------	--	--	--	--	--	--	--	--	--	--	--	--	--	--	--------	--	--	--	--	--	--	--	--	--	--	--	--	--	--	----------	--	--	--	--	--	--	--	--	--	--	--	--	--	--	--------	--	--	--	--	--	--	--	--	--	--	--	--	--	--	----------	--	--	--	--	--	--	--	--	--	--	--	--	--	--	--------	--	--	--	--	--	--	--	--	--	--	--	--	--	--	----------	--	--	--	--	--	--	--	--	--	--	--	--	--	--	--------	--	--	--	--	--	--	--	--	--	--	--	--	--	--	----------	--	--	--	--	--	--	--	--	--	--	--	--	--	--	--------	--	--	--	--	--	--	--	--	--	--	--	--	--	--	----------	--	--	--	--	--	--	--	--	--	--	--	--	--	--	--------	--	--	--	--	--	--	--	--	--	--	--	--	--	--	----------	--	--	--	--	--	--	--	--	--	--	--	--	--	--	--------	--	--	--	--	--	--	--	--	--	--	--	--	--	--	----------	--	--	--	--	--	--	--	--	--	--	--	--	--	--	--------	--	--	--	--	--	--	--	--	--	--	--	--	--	--	----------	--	--	--	--	--	--	--	--	--	--	--	--	--	--	--------	--	--	--	--	--	--	--	--	--	--	--	--	--	--	----------	--	--	--	--	--	--	--	--	--	--	--	--	--	--	--------	--	--	--	--	--	--	--	--	--	--	--	--	--	--	----------	--	--	--	--	--	--	--	--	--	--	--	--	--	--	--------	--	--	--	--	--	--	--	--	--	--	--	--	--	--	----------	--	--	--	--	--	--	--	--	--	--	--	--	--	--	--------	--	--	--	--	--	--	--	--	--	--	--	--	--	--	----------	--	--	--	--	--	--	--	--	--	--	--	--	--	--	--------	--	--	--	--	--	--	--	--	--	--	--	--	--	--	----------	--	--	--	--	--	--	--	--	--	--	--	--	--	--	--------	--	--	--	--	--	--	--	--	--	--	--	--	--	--	----------	--	--	--	--	--	--	--	--	--	--	--	--	--	--	--------	--	--	--	--	--	--	--	--	--	--	--	--	--	--	----------	--	--	--	--	--	--	--	--	--	--	--	--	--	--	--------	--	--	--	--	--	--	--	--	--	--	--	--	--	--	----------	--	--	--	--	--	--	--	--	--	--	--	--	--	--	--------	--	--	--	--	--	--	--	--	--	--	--	--	--	--	----------	--	--	--	--	--	--	--	--	--	--	--	--	--	--	--------	--	--	--	--	--	--	--	--	--	--	--	--	--	--	----------	--	--	--	--	--	--	--	--	--	--	--	--	--	--	--------	--	--	--	--	--	--	--	--	--	--	--	--	--	--	----------	--	--	--	--	--	--	--	--	--	--	--	--	--	--	--------	--	--	--	--	--	--	--	--	--	--	--	--	--	--	----------	--	--	--	--	--	--	--	--	--	--	--	--	--	--	--------	--	--	--	--	--	--	--	--	--	--	--	--	--	--	----------	--	--	--	--	--	--	--	--	--	--	--	--	--	--	--------	--	--	--	--	--	--	--	--	--	--	--	--	--	--	----------	--	--	--	--	--	--	--	--	--	--	--	--	--	--	--------	--	--	--	--	--	--	--	--	--	--	--	--	--	--	----------	--	--	--	--	--	--	--	--	--	--	--	--	--	--	--------	--	--	--	--	--	--	--	--	--	--	--	--	--	--	----------	--	--	--	--	--	--	--	--	--	--	--	--	--	--	--------	--	--	--	--	--	--	--	--	--	--	--	--	--	--	----------	--	--	--	--	--	--	--	--	--	--	--	--	--	--	--------	--	--	--	--	--	--	--	--	--	--	--	--	--	--	----------	--	--	--	--	--	--	--	--	--	--	--	--	--	--	--------	--	--	--	--	--	--	--	--	--	--	--	--	--	--	----------	--	--	--	--	--	--	--	--	--	--	--	--	--	--	--------	--	--	--	--	--	--	--	--	--	--	--	--	--	--	----------	--	--	--	--	--	--	--	--	--	--	--	--	--	--	--------	--	--	--	--	--	--	--	--	--	--	--	--	--	--	----------	--	--	--	--	--	--	--	--	--	--	--	--	--	--	--------	--	--	--	--	--	--	--	--	--	--	--	--	--	--	----------	--	--	--	--	--	--	--	--	--	--	--	--	--	--	--------	--	--	--	--	--	--	--	--	--	--	--	--	--	--	----------	--	--	--	--	--	--	--	--	--	--	--	--	--	--	--------	--	--	--	--	--	--	--	--	--	--	--	--	--	--	----------	--	--	--	--	--	--	--	--	--	--	--	--	--	--	--------	--	--	--	--	--	--	--	--	--	--	--	--	--	--	----------	--	--	--	--	--	--	--	--	--	--	--	--	--	--	--------	--	--	--	--	--	--	--	--	--	--	--	--	--	--	----------	--	--	--	--	--	--	--	--	--	--	--	--	--	--	--------	--	--	--	--	--	--	--	--	--	--	--	--	--	--	----------	--	--	--	--	--	--	--	--	--	--	--	--	--	--	--------	--	--	--	--	--	--	--	--	--	--	--	--	--	--	----------	--	--	--	--	--	--	--	--	--	--	--	--	--	--	--------	--	--	--	--	--	--	--	--	--	--	--	--	--	--	----------	--	--	--	--	--	--	--	--	--	--	--	--	--	--	--------	--	--	--	--	--	--	--	--	--	--	--	--	--	--

凡例

- ・仕上表中の「壁（柱型）下地」に記載の「B」は、平面詳細図に記載の数量及び骨組仕切壁を示す。
- ・仕上表中の「壁（柱型）下地」に記載の「C」は、既存のコンクリート下地を示す。
- ・夜間遮断材 $\times$ 2付（平部）は、アクリルウレタン（トップコート吹付）を示す。

内部仕上表（２）【図書館分館】（改修）

凡 例 表 1

表 示		表 示 内 容
1 基準点・線・面表示記号		
1 - 1		ベンチマーク (基準点)
- 2		本工事設計地盤高
- 3		基準線
- 4		基準床面
- 5		基準地盤面
- 6		FLよりの床仕上高さ(水上)
- 7		出入口(建物主要出入口の位置を表示)
2 詳細図表示記号		
2 - 1		詳細図呼出記号
- 2		仕上見切位置
- 3		別途工事…原則として破線で示されているもの
- 4		展開方向
3 材料構造表示記号		
		幅尺1:100~1:200 1:10~1:50 厚さ及び1:2~1:5
3 - 1		鉄骨鉄筋コンクリート及び鉄筋コンクリート(RC)
- 2		軽集約コンクリート(LRC)PCC版 併設部セメント板(EPCC)
- 3		軽集約コンクリート
- 4		鉄骨
- 5		ALC
- 6		コンクリートブロック型
- 7		軽集約地下地盤仕切壁 T:耐火構造 B:準耐火構造
- 8		左官
- 9		石材又は軽石
- 10		タイル
- 11		既設開口仕切 SP:2階バルコニー SP(B):2階バルコニー (アライメント内蔵型) SP(L):2階バルコニー AP:2階バルコニー
- 12		アコースティック
- 13		スライディングウォール
- 14		木材
- 15		断熱
- 16		吸音
- 17		防水
- 18		プラスチック・メタルラス及びワイヤラス
- 19		地盤
- 20		砂利・砂・砂石
- 21		割り石
- 22		コンクリート打増

表 示		表 示 内 容
4 平面表示記号		
4 - 1		W・w 幅
- 2		L・l 長さ
- 3		H・h 高さ
- 4		d・φ 直径
- 5		R・r 半径
- 6		S 縮尺
- 7		センターライン
- 8		間隔
- 9		厚さ
- 10		寸法線 (割り込み)
- 11		半径寸法線
- 12		両開き扉 ◀→戸当り ○→ストッパーなし
- 13		片開き扉 ◀→戸当り ○→ストッパーなし
- 14		自由扉 ◀→戸当り ○→ストッパーなし
- 15		伸縮開仕切 (材質及び様式を記入)
- 16		引違い戸
- 17		片引き戸 (戸袋無し)
- 18		網戸
- 19		電動スチールシャッター () 記号 SS (防・煙) →煙感連動防火防煙シャッター SS (防・煙・防) →常時閉防火防煙シャッター SS (防) →常時閉防火シャッター SS (防・防) →常時閉防火シャッター SS (防) →電動グリルシャッター
- 20		SS-H 手動軽量シャッター
- 21		片引き戸 (戸袋付き)
- 22		両引分け戸 (戸袋付き)
- 23		両引分け戸 (戸袋なし)
- 24		窓一般
- 25		両開き窓
- 26		片開き窓
- 27		回転窓
- 28		引違い窓
- 29		嵌め殺し窓
- 30		網戸付き窓
- 31		上げ下げ窓
- 32		ベネシャンブラインド
- 33		ロールブラインド
- 34		カーテン (2重の時は特記とする)
- 35		壁柱
- 36		横引き扉 (※…別途工事)
- 37		ルーフドレン (壁型)
- 38		ルーフドレン (中継用)
- 39		ルーフドレン (横型)
- 40		ルーフドレン (壁型)
- 41		ルーフドレン (壁型)

表 示		表 示 内 容
5 金属・雑表示記号		
5 - 1		PR ビクチャーレール (アルミ製)
- 2		CR 直付けカーテンレール (アルミ製)
- 3		CR (H) 吊下げカーテンレール (アルミ製)
- 4		CR (I) I型点滴フック用レール (アルミ製)
- 5		CR (U) U型点滴フック用レール (アルミ製)
- 6		CR (O) O型点滴フック用レール (アルミ製)
- 7		BB W×H 黒板 (数字はW×Hとする)
- 8		NB W×H 掲示板 (数字はW×Hとする)
- 9		WB W×H ホワイトボード (数字はW×Hとする)
- 10		CBX カーテンボックス・ブラインドボックス
- 11		DBX 暗幕ボックス
- 12		CBX+DBX (カーテン+暗幕) ボックス
- 13		SBX W×H スクリーンボックス
- 14		OHP W×H OHP用スクリーンボックス
- 15		ST (G) ストレッチャーガード
- 16		ST (D) 車摺
- 17		ST (S) ステンレス車摺
- 18		サルバゴ (ステンレス製) (アルミ製)
- 19		タラップ (ステンレス製) (アルミ製)
- 20		φ-サイズ 鋼鉄製マンホール (防臭型)
- 21		φ-サイズ 鋼鉄製マンホール (完全防水・防臭型)
- 22		床下点検口 (鍵付)
- 23		天井点検口
- 24		化粧用マンホールカバー
- 25		屋根用ステンレスマンホールカバー (鍵付)
- 26		非常用ステンレス床ハッチ
- 27		シャカステン (壁掛タイプ)
- 28		シャカステン (壁埋込タイプ)
- 29		ユニットバス (浴槽・洗い場のみ)
- 30		ユニットバス (浴槽・手洗い・便所)
- 31		ユニットシャワー
- 32		ユニットシャワー (便所付)
- 33		ユニットトイレ
- 34		S-①-長#記入 ステンレス流し台 (特注タイプ)
- 35		ST-① ステンレス作業台 (特注タイプ)
- 36		S+ST-①+① ステンレス流し台・作業台 (特注タイプ)
- 37		LS-① 既製品ステンレス流し台
- 38		LST-① 既製品ステンレス作業台
- 39		吊戸棚 (特注タイプ)
- 40		既製品吊戸棚
- 41		SKN-①-長#記入 システムキッチン (既製品)
- 42		PF-① ポストフォーム作業台 (トップ=メラミン化粧板)
- 43		PF+S-①+① ポストフォーム作業台+ステンレス流し台 (トップ=メラミン化粧板)
- 44		コーナーガード
- 45		壁面取付鏡
- 46		消火器埋込ボックス (半埋込み型)
- 47		消火器埋込ボックス (完全埋込み型)

表 示		表 示 内 容
6 電気・機械・衛生設備表示記号		
6 - 1		DS ダクトシャフト
- 2		PS バイブシャフト
- 3		AD エアダクト
- 4		EPS 電気シャフト
- 5		CM 煙突
- 6		STE スモークタワー (排気用)
- 7		STO スモークタワー (給気用)
- 8		⑧ 消火栓ボックス位置
- 9		⑨ 消火器ボックス付消火栓ボックス位置
- 10		⑩ 分電盤位置
- 11		⑪ 換気扇取付位置 (※・シーリング :建築工事 本体・ウェザーカバー:機械設備工事)
- 12		EV エレベーター
- 13		DW ダムウェーター
- 14		ES エスカレーター
- 15		CS 自走合車シャフト
- 16		WS ワゴンシャフト
- 17		WU 医療用バイピングパネル及びユニット
- 18		LD 洗面化粧台
- 19		WCR ウォータークーラー
7 撤去・解体工事範囲表示記号 及び 特記事項		
7 - 1		既設床仕上撤去・欄干撤去・取合壁面撤去・G.L.面撤去
- 2		既設壁仕上撤去・下地撤去
- 3		既設天井仕上撤去・下地撤去・廻廊撤去 取合壁面撤去・G.L.面撤去
- 4		既設軽量鉄骨仕切壁下地共撤去「家具類共含む」
- 5		既設コンクリート壁①1000×120 天井面+150mmで撤去の上り下り通路
- 6		既設コンクリート壁②1000×120 新設壁 (W+H)+150mmで撤去
- 7		既設軽量鉄骨壁～枠共撤去
- 8		既設鋼製壁 ～枠共撤去
- 9		既設木製壁 ～枠共撤去
- 10		既設木製壁 ～扉金物撤去
- 11		既設スチールパーティション撤去
- 12		既設アルミパーティション撤去
- 13		既設アルミ製壁～枠共撤去
- 14		既設ステンレス流し～給排水管共撤去
- 15		既設洗面化粧台 ～給排水管共撤去
- 16		既設造作家具撤去
- 17		既設カーテンボックス撤去
他部門との工事取合仕上凡例		
- 18		既設下地仕上範囲: (注)新設壁等は建築下地補修 (旧建築撤去)
- 19		新設床範囲: 既設床下地補修・取合壁下地補修・欄干共新設範囲
- 20		新設天井範囲: 下地・廻廊・取合壁下地補修の上仕共新設範囲 (*)取合面とは廻廊を含め欄干～天井廻廊までの壁面を称する

凡例表1

凡 例 表 2			※：本工事使用凡例を示す			認定番号凡例：FP：防火構造、QM：準不燃材、NM：不燃材					
表 示			表 示 内 容			表 示			表 示 内 容		
床	①	C-F (A)	床コンクリート直均し金こて仕上 仕上がり平坦さ：3mmにつき 7mm以下 ビニル系床材・塗装等	壁	① C-W (打放)	コンクリート打放し仕上 (特殊型枠)	仕上がり平坦さ：3mmにつき 7mm以下 化粧打放しコンクリート 塗装・壁紙張り	廻縁	① AL- (型)	アルミ製	
-	②	C-F (B)	床コンクリート直均し金こて仕上 仕上がり平坦さ：3mmにつき10mm以下 カーペット張り・敷木下地等	-	② C-W (B)	コンクリート面仕上 (B種)	仕上がり平坦さ：3mmにつき10mm以下 仕上取付塗材張り、タイル敷張り	-	② P- (型)	塩ビ製	
-	③	C-F (木)	床コンクリート直均し木こて程度 仕上がり平坦さ：1mmにつき10mm以下 モルタル張り・タイル張り・二重床 (敷敷き縁〇) 等	-	③ C-W (C)	コンクリート面仕上 (C種)	仕上がり平坦さ：1mmにつき10mm以下 タイル張り、モルタル張り、同縁下地	-	③ ST- (型)	スチール製	
-	④	M	モルタル塗り金こて仕上 (厚さ30)	-	④ FK	繊維強化けい酸カルシウム版 (NM-2773)		-	④ W (サイズ)	木製	
-	⑤	M-木	モルタル塗り木こて下地	-	⑤ FK (T1) -タイプ	耐火構造壁仕切壁 繊維強化けい酸カルシウム版面仕切壁 (FP060NP-9191) LGW+FKア8面張り		塗装	① SOP	合成樹脂調合ベイト塗り (NM-8585 基材不燃)・(QM-9816 基材準不燃)	
-	⑥	M-下	石張り・タイル張り下地モルタル (厚さ25)	-	⑥ FK (B) -タイプ	準耐火構造壁仕切壁 繊維強化けい酸カルシウム版面仕切壁		-	② FE	フタル酸樹脂エナメル塗り (NM-8585 基材不燃)・(QM-9816 基材準不燃)	
-	⑦	木組	木造床組下地	-	⑦ FK-D	化粧繊維強化けい酸カルシウム版 (NM-3073)		-	③ VE	塩化ビニル樹脂エナメル塗り (NM-8585 基材不燃)・(QM-9816 基材準不燃)	
-	⑧	LG F	鋼製床組下地+耐水合板A12+12	-	⑧ GB-R	せっこうボード (NM-8612) 厚12.5・15		-	④ AE	アクリル樹脂エナメル塗り (NM-8585 基材不燃)・(QM-9816 基材準不燃)	
-	⑨	FA F	フリーアクセスフロア	-	⑨ GB-NC	不燃繊維せっこうボード (NM-8613) 厚 9.5		-	⑤ 2 -UE	2液型ポリウレタンエナメル塗り (NW-1482 基材不燃 (全質版))・(NW-1538 基材不燃 (全質版を除く))	
-	⑩	畳床組	畳床組下地+耐水合板A12+12	-	⑩ GB-S	シーリングせっこうボード (QM-9826) 厚 9.5・12.5・15 シーリングせっこうボード (NM-9639) 厚12.5・15・21		-	⑥ 2 -FUE	常温乾燥形ふっ素樹脂エナメル塗り	
-	⑪	VT (種類)	ビニル床タイル JIS A 5705	-	⑪ GB-F (V)	ガラス繊維強化せっこうボード (NM-8616) 厚12.5・15・21		-	⑦ EP-G	つや有合成樹脂エマルジョンベイト塗り(NM-8585 基材不燃)・(QM-9816 基材準不燃)	
-	⑫	VS (種類)	ビニル床シート (溶接工法) JIS A 5705	-	⑫ GB-F (N)	ガラス繊維アミ入強化せっこうボード (NM-8615) 厚15		-	⑧ EP	合成樹脂エマルジョンベイト塗り (NM-8585 基材不燃)・(QM-9816 基材準不燃)	
-	⑬	FVS1	抗菌性ビニル床シート JIS A 5705	-	⑬ GB-R (H)・GB-H	両面ボード用原紙張り繊維進入誘発石膏板 (NM-9646) 厚 9.5・12.5・15		-	⑨ PP	特殊アクリル樹脂塗料 (汚染防止用) (NM-8585 基材不燃)・(QM-9816 基材準不燃)	
-	⑭	FVS2	耐薬品性ビニル床シート JIS A 5705	-	⑭ GB-D	化粧せっこうボード (QM-9824) 厚 9.5 (NM-0127) 厚12.5・15		-	⑩ WA	水性反応硬化型アクリル樹脂塗料	
-	⑮	FVS3	耐熱高粘性ビニル床シート	-	⑮ GB (T1) GB (T1) G	耐火構造壁仕切壁 せっこうボード面仕切壁 (FP060NP-0199) (GW充満：FP060NP-0200) LGW+GB-B+ファイ12.5+GB-R (H) ア9.5面張り		-	⑪ WA (G)	水性反応硬化型つや有アクリル樹脂塗料	
-	⑯	FVS4	帯電防天性ビニル床シート	-	⑯ GB (T1) S	耐火・導電高粘性仕切壁 せっこうボード面仕切壁 (FP060NP-0174、S01-0110) LGW (帯電防天性・GW入り)+GB-F (V) ア15+15面張り		-	⑫ 耐候性塗料塗り DP	フッ素樹脂塗液 (1液)	
-	⑰	FVS5	導電性ビニル床シート	-	⑰ GB (T2)	耐火構造壁仕切壁 せっこうボード面仕切壁 (FP060NP-0007) LGW+GB-B-F (V) ア21+21面張り		-	⑬ UC	ウレタン樹脂フニス塗り	
-	⑱	MT- (サイズ)	モザイクタイル張り	-	⑱ GB (B) -タイプ	準耐火構造壁仕切壁 せっこうボード面仕切壁 (告示1358、告示1380)		-	⑭ CL	クリヤーラッカー塗り	
-	⑲	GT- (サイズ)	磁器質タイル張り	-	⑲ FB	フレキシブル版 (NM-8576)		-	⑮ OSC L	油性ステイン・クリヤーラッカー塗り	
-	⑳	ST- (サイズ)	せっき質タイル張り	-	⑲ FB-D	化粧フレキシブル版 (NM-8577)		-	⑯ マスチックA・B・C	マスチック塗料張り A種・B種・C種	
-	㉑	WF- (厚さ)	複合化化粧板 (表面材：挽板使用)	-	㉑ MT- (サイズ)	モザイクタイル張り		-	⑰ PW	非黄変型ポリウレタン樹脂塗料	
-	㉒	CAR (A) ・種類、TC	タイルカーペット敷き	-	㉑ GT- (サイズ)	磁器質タイル張り		-	⑱ XP	撥染緩腐品防止塗料	
-	㉓	CAR (B)	ジュエタン (ロールカーペット) 敷き	-	㉑ ST- (サイズ)	せっき質タイル張り		吹付	① 内装厚塗材E	薄付け仕上塗材 内装合成樹脂エマルジョン系 JIS A6909 (建築用仕上塗材)	
-	㉔	CAR (C)	ニードルパンチカーペット敷き	-	㉑ TT- (サイズ)	陶器質タイル張り		-	② 外装厚塗材C	厚付け仕上塗材 外装セメント系 JIS A6909 (建築用仕上塗材)	
-	㉕	A防 (種類)	アスファルト防水層 (防水責任施工)	-	㉑ M	モルタル塗り金こて仕上 (厚さ20)		-	③ 内装厚塗材C	内装セメント系 JIS A6909 (建築用仕上塗材)	
-	㉖	M防	モルタル防水 (防水責任施工)	-	㉑ M-木	モルタル塗り木こて下地		-	④ 外装厚塗材E	外装合成樹脂エマルジョン系 JIS A6909 (建築用仕上塗材)	
-	㉗	T防 (種類)	塗膜防水 (防水責任施工) JIS A 6021	-	㉑ M-下	石張り・タイル張りモルタル塗り下地 (厚さ20)		-	⑤ 複層塗材CE	複層仕上塗材 ポリマーセメント系 JIS A6909 (建築用仕上塗材)	
-	㉘	S防 (厚さ)	合成高分子系ルーフィングシート 防水 (防水責任施工) JIS A 6008	-	㉑ VC	ビニルクロス張り (不燃)		-	⑥ 可とう形複層塗材CE	可とう形ポリマーセメント系 JIS A6909 (建築用仕上塗材)	
-	㉙	G防 (種類)	緑化用防水 (防水責任施工)	-	㉑ LGW	軽量鉄骨壁下地 JIS A 6517 (建築用鋼製下地材) 規格品 50形・65形・90形・100形		-	⑦ 複層塗材S1	いれ敷張り JIS A6909 (建築用仕上塗材)	
-	㉚	防M	防水モルタル (防水剤入りモルタル)	-	㉑ WB-root	下地金属版 (不燃) (NM-2403)		-	⑧ 複層塗材E	合成樹脂エマルジョン系 JIS A6909 (建築用仕上塗材)	
-	㉛	E (A)	無機系水性防塵塗料	天井	③0 セメントボード	セメントボード (不燃) (NM-3190)		-	⑧A 複層塗材E (平滑)	アクリルウレタン (トップコート吹付)	
-	③2	E (B) , E (B) -1	水性アクリル樹脂系防塵塗料 E (B) コーティング工法・E (B) -1 ノンスリップ工法	-	・ DR ・ DR-D	・ ロックウール化粧吸音板 (プレーンタイプ) ・ ロックウール化粧吸音板 (リフタイプ)300x600	・ ロックウール化粧吸音板直張り工法 455x910 (NM-8599)	-	⑧B 防水形複層塗材E	防水形合成樹脂エマルジョン系 JIS A6909 (建築用仕上塗材)	
-	③3	E (C) , E (C) -1	溶剤型アクリル樹脂系防塵塗料 E (C) コーティング工法・E (C) -1 ノンスリップ工法	-	② FK	繊維強化けい酸カルシウム版 (NM-8576)		-	⑨ 複層塗材RE	反応硬化型合成樹脂エマルジョン系 JIS A6909 (建築用仕上塗材)	
-	③4	E (D) , E (D) -1	溶剤型ポリウレタン樹脂系防塵塗料 E (D) コーティング工法・E (D) -1 ノンスリップ工法	-	③ FK-D	化粧繊維強化けい酸カルシウム版 (NM-8577)		-	⑩ 複層塗材RS	合成樹脂溶剤系 JIS A6909 (建築用仕上塗材)	
-	③5	E (E) , E (E) -1	溶剤型アクリルウレタン系塗床 E (E) コーティング工法・E (E) -1 ノンスリップ工法	-	④ GB-R	せっこうボード (NM-8613) 厚12.5・15		-	⑪ 防水形複層塗材RS	防水形合成樹脂溶剤系 JIS A6909 (建築用仕上塗材)	
-	③6	E (F) , E (F) -1	溶剤型エポキシ樹脂系防塵塗床 E (F) コーティング工法・E (F) -1 ノンスリップ工法	-	⑤ GB-NC	不燃繊維せっこうボード (NM-8613) 厚 9.5		その他	① GW、GW (H)	GW：グラスウール 32kg/m ³ (NM-8605)、GW (H)：硬質グラスウール 96kg/m ³ (NM-8605)	
-	③7	L-R C	軽量コンクリート	-	⑥ GB-P	吸音用あなきせっこうボード (QM-9827) 厚 9.5・12.5 不燃紙裏張り		-	② RW、RW (H)	RW：ロックウール 80kg/m ³ , RW (H)：設置ロックウール 200kg/m ³	
-	③8	C-R C	コンクリート	-	⑦ GB-P D	化粧吸音せっこうボード (NM-4244 (1)・NM-0879) 厚 9.5 不燃紙裏張り		-	③ GW-B 化粧GW	化粧グラスウール巻造板 (グラスクロス張り・巻造) (NM-8616) 化粧吸音ボード (RW=80kg/m ³ ・3 (グラスクロス張り) (NM-2855)	
幅木	①	VS	ビニル床シート同材立上げ (溶接工法) 入り幅木	-	⑧ GB-PS	特殊吸音せっこうボード (QM-9826) 厚 9.5 RW又はGW裏張り		-	④ AL C	軽量気泡コンクリートパネル	
-	②	SV	ビニル幅木 (長尺)	-	⑨ GB-D	化粧せっこうボード (NM-1864) 厚 9.5		-	⑤ ECP	中空石膏砂り出しセメント版 ECP (T1) 1時間耐火 (FP060NE-9035)	
-	③	SV (W)	ビニル幅木 (長尺密接)	-	⑩ GB-D (W)	化粧せっこうボード (木目模様) (QM-9824) 厚 9.5 (NM-0127) 厚12.5		-	⑥ WSG	セラミック系耐火被覆 (密火1時間~3時間) WSG (T1) (T2) (T3)	
-	④	E ()	合成樹脂系建床立上げ ※ () 内は床凡例参照	-	⑪ FB	フレキシブル版 (NM-8576)		-	⑦ DSG	乾式 (半湿式工法) 吹付ロックウール (耐火被覆用) (耐火1時間~3時間) DSG (T1) (T2) (T3)	
-	⑤	W	木製幅木	-	⑫ FB-D	化粧フレキシブル版 (NM-8577)		-	⑧ -GL	巻張り工法	
-	⑥	M	モルタル塗り金こて仕上 (厚さ30)	-	⑬ 木片セメント版	硬質木片セメント版 (QM-0796) 厚18		-	⑨ AL P	アルミパネル	
-	⑦	M-下	石張り・タイル張り下地モルタル (厚さ20)	-	⑭ WWC B	吸音用木毛セメント版		-	⑩ CB (サイズ種類)	コンクリートブロック	
-	⑧	C-W (打放)	コンクリート打放し仕上 (特殊型枠)	-	⑮ ① C-O-G (打放) ② C-O-G (A)	コンクリート打放し仕上 (特殊型枠) コンクリート面仕上 (A種)	仕上がり平坦さ：3mmにつき 7mm以下 化粧打放しコンクリート 塗装・壁紙張り	-	⑪ PF 板	ポリスチレンフォーム保温材 内壁・土間下用断熱材 (B類3種) 屋根・最上階スラブ下 (B類3種)	
-	⑨	C-W (A)	コンクリート面仕上 (A種)	-	⑯ C-O (B)	コンクリート面仕上 (B種)	仕上がり平坦さ：3mmにつき10mm以下 仕上塗材張り	-	⑫ 耐火ボード (外壁スパンドルレド部)	繊維強化けい酸カルシウム版耐熱材 外壁30分耐火 (FP033NE-9147) ア20、外壁1時間耐火 (FP060NE-9226) ア30	
-	⑩	C-W (B)	コンクリート面仕上 (B種)	-	⑰ C-O (C)	コンクリート面仕上 (C種)	仕上がり平坦さ：1mmにつき10mm以下 タイル張り、モルタル張り、同縁下地	-	⑬ LGS- (サイズ)	軽量鉄骨下地 軽量形鋼 (リップ溝形鋼・軽溝形鋼)・一般形鋼 (溝形鋼・山形鋼)・一般鋼管溶接管等	
				-	⑱ LGC	軽量鉄骨天井下地 JIS A6517 (建築用鋼製下地材) 規格品 屋内：19形・屋外：25形		-	⑭ 木繊維セメント版	木繊維・セラミック粉混入セメント版 (NM-0265) ア40	
特 記			1. GB (T1) (B) , FK (T1) (B) 及びLGW壁は、全て乱れ張りの上、塗装仕上は①J工法にて築下又はスタブ下まで建する事。 2. 内装材料はすべてF☆☆☆☆以上とする。 3. VTの種類 VT (KT)：コンポジションビニル床タイル・VT (TT)：単層ビニル床タイル・VT (FT)：複層ビニル床タイル VT (FOA)：敷敷きビニル床タイル厚4.0以上 VT (FOB)：異型敷敷きビニル床タイル厚4.0未満 4. VSの種類 見立幅のないもの<VS (FS)：見立幅ビニル床シート・VS (TS)：単層ビニル床シート その他<VS (LINO) リノリウム 見立幅のあるもの<VS (KS)：クッションフロア <VS (HS)：見立幅ビニル床シート								

凡例表2

19 / 19