



工事概要

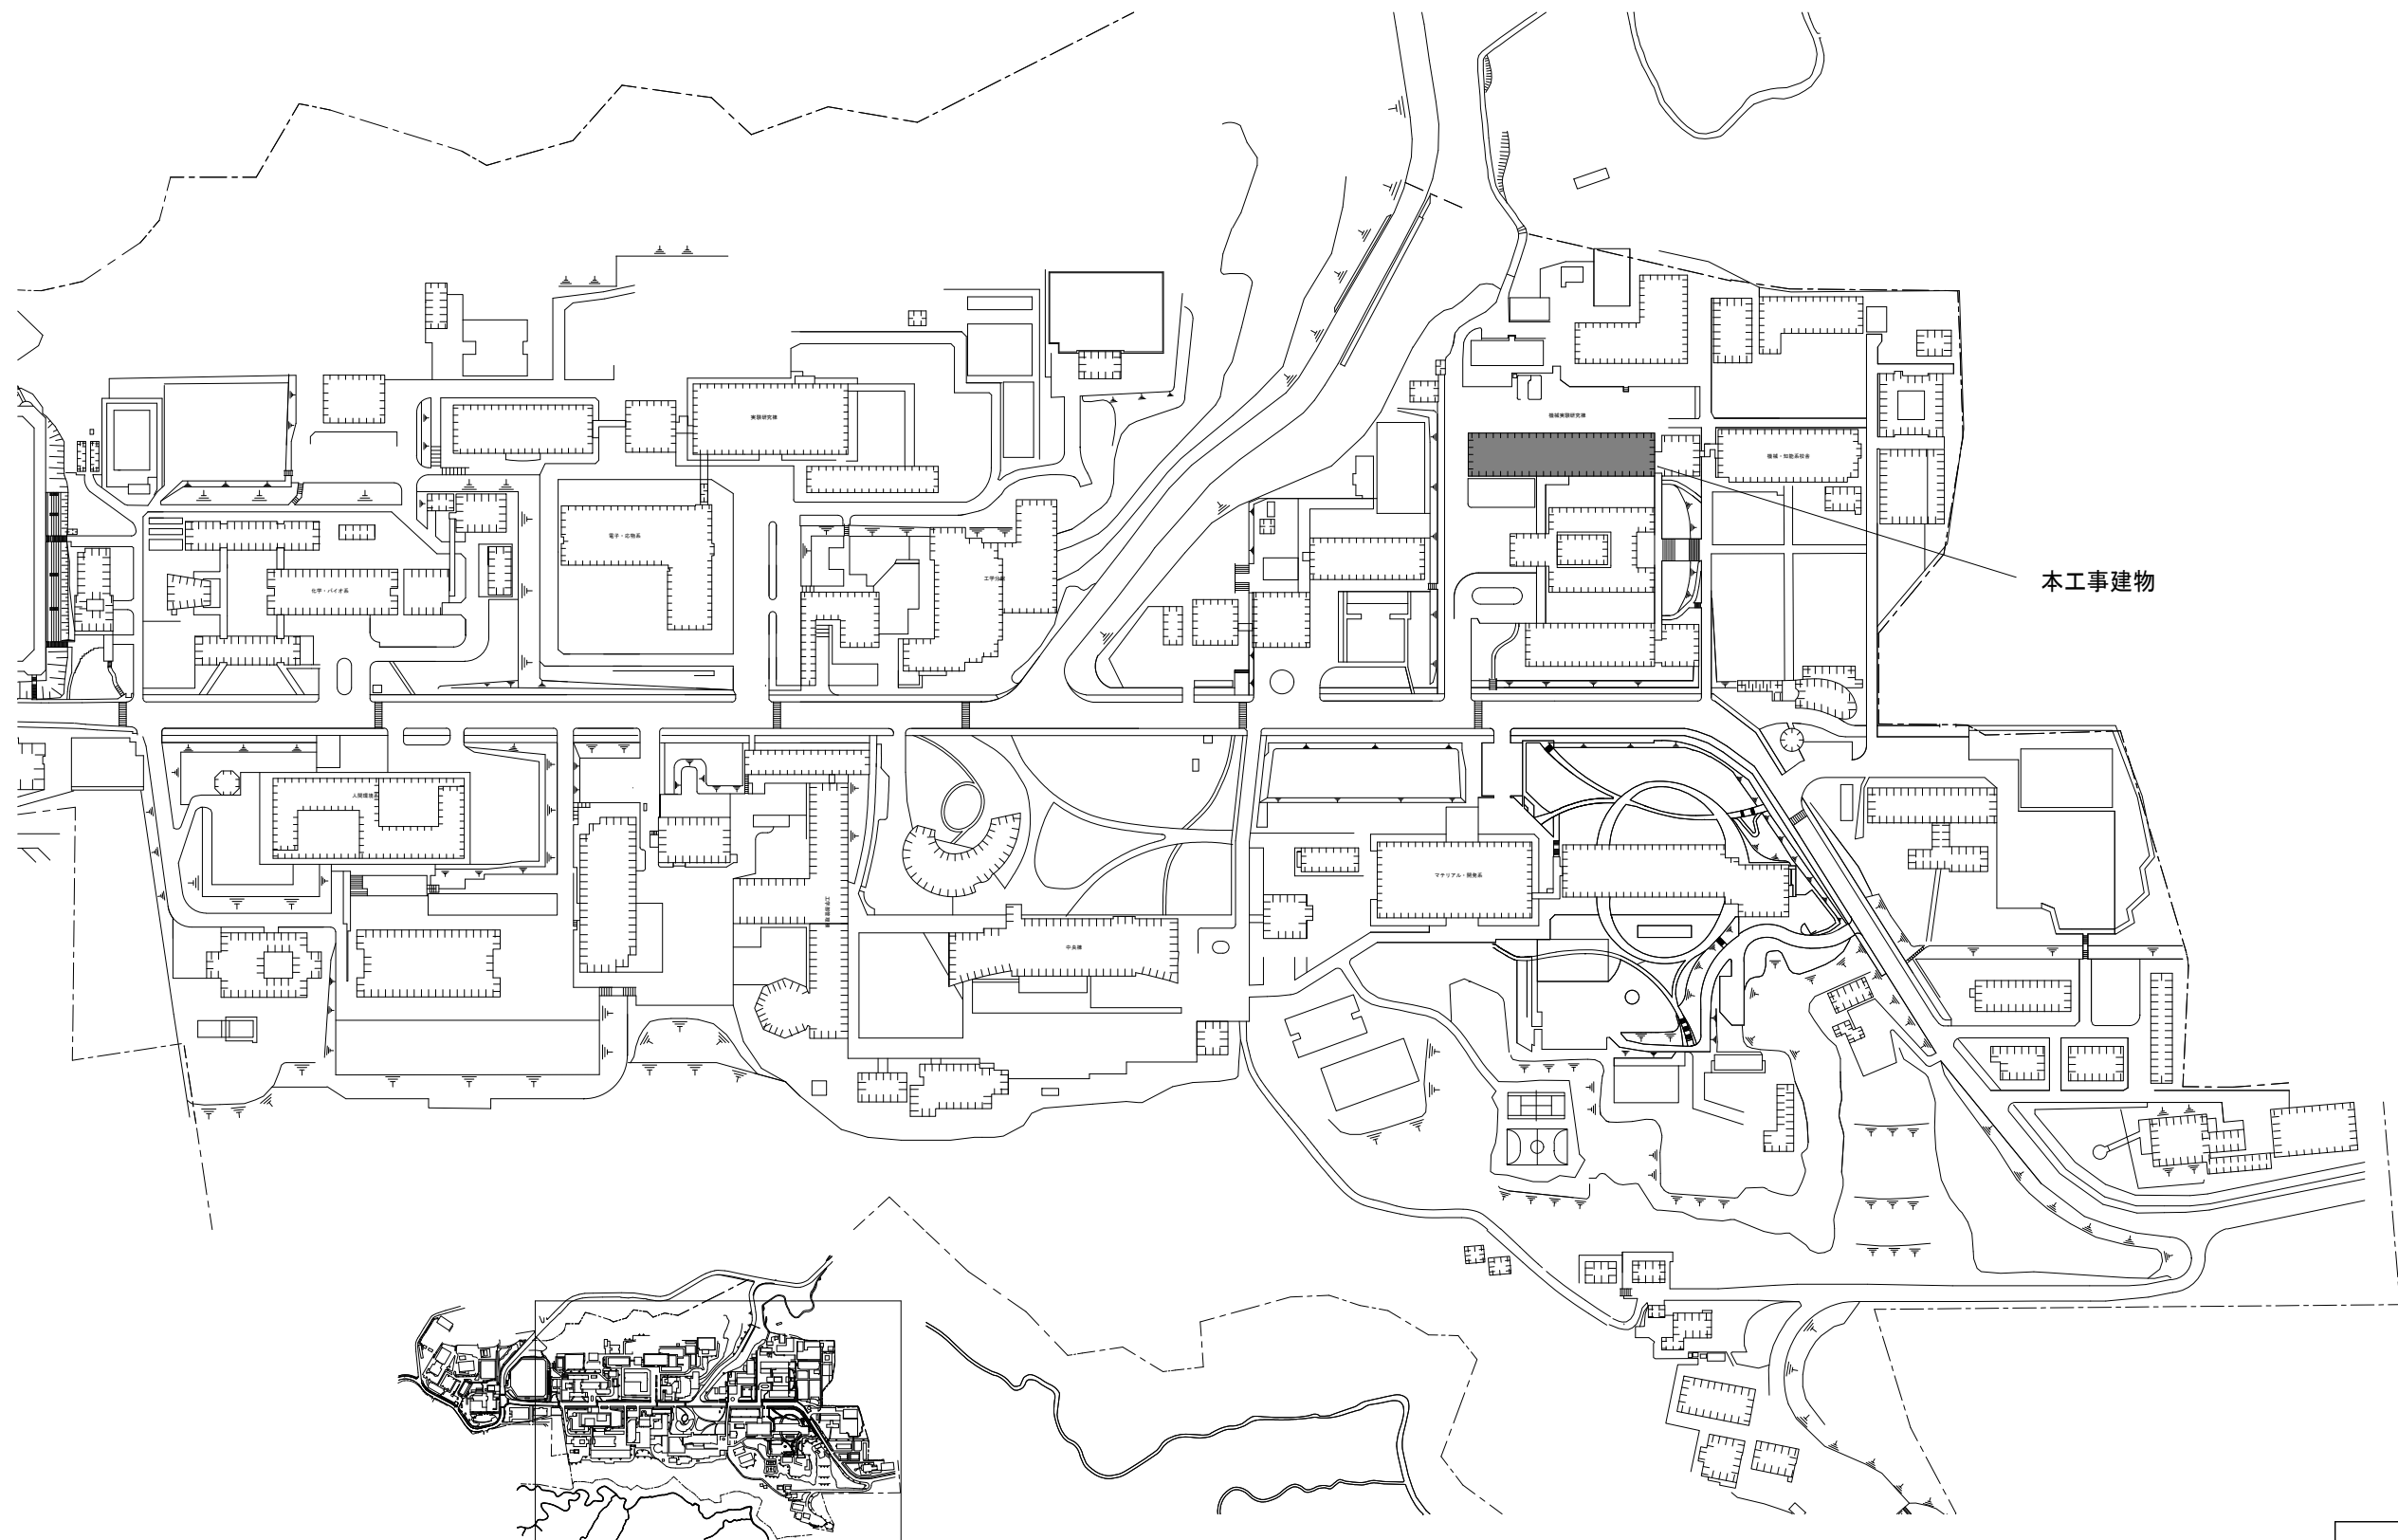


凡例
■ 本工事範囲


備考		工事名称	東北大学（青葉山１）機械実験研究棟外壁等改修工事							縮尺	図面番号	
			図面名称	配置図								
		設計年月		令和 5 年度 東北大学施設部	部 長	次 長	課 長	課長補佐	係 長	担 当	一 級 建 築 士 登 録 番 号 第 322068号 扇 谷 圭 一	通し番号 1/5
					木村	矢戸	佐藤	石谷	川崎	進藤		
	令和5年10月											

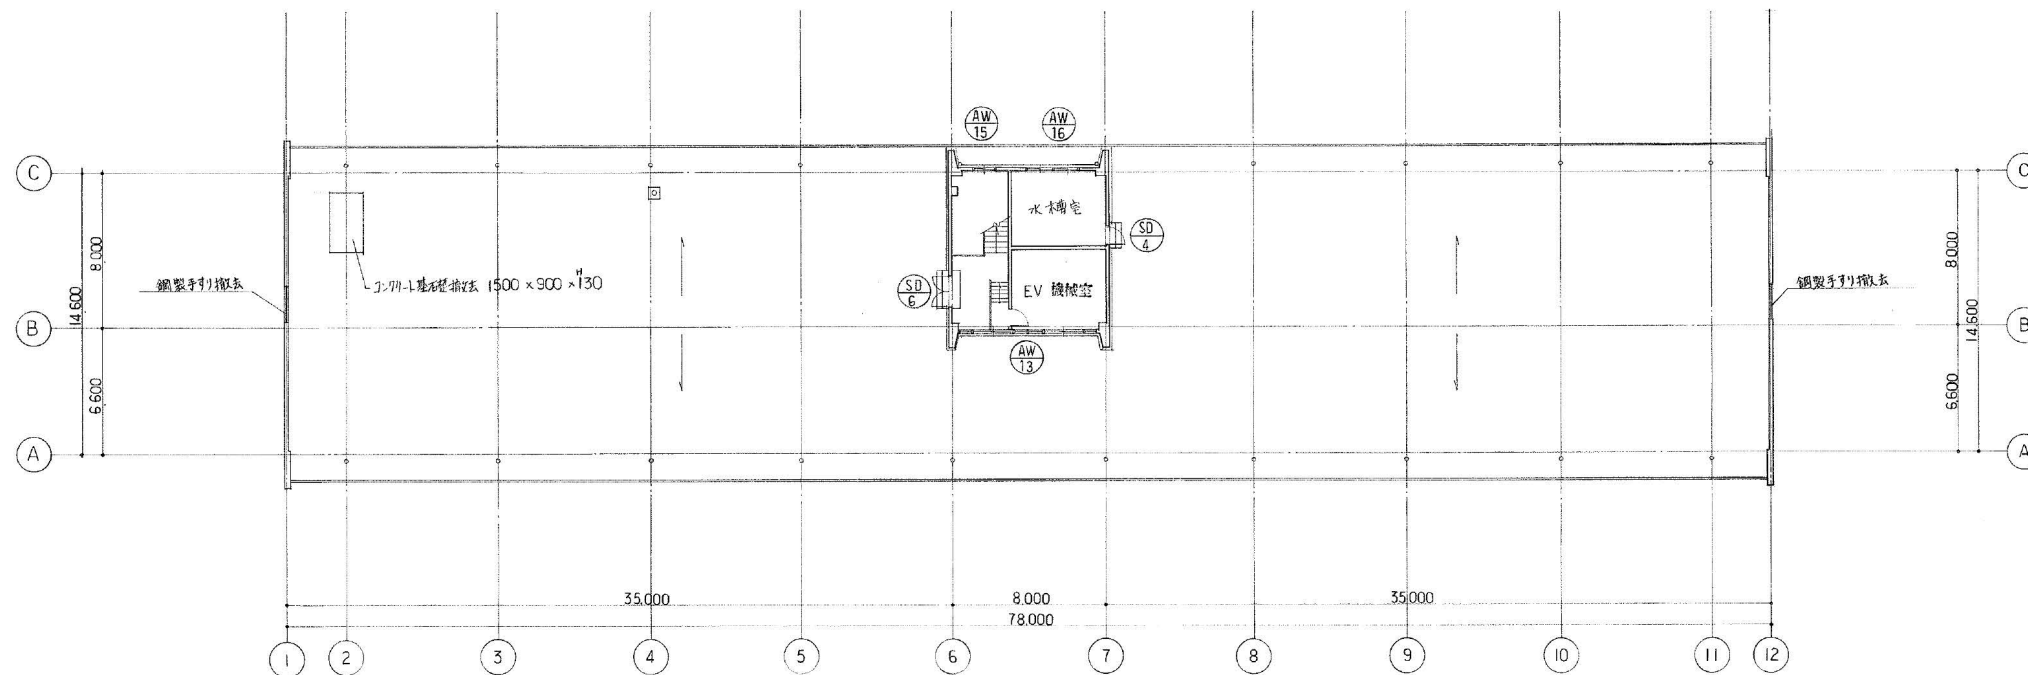


P.H. 階平面図 1/200 既存

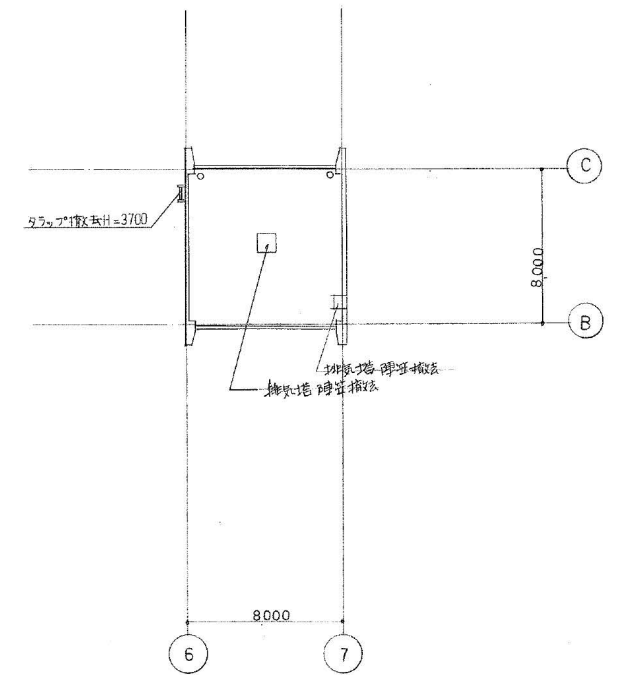

P.H. 屋根平面図 1/200 既存






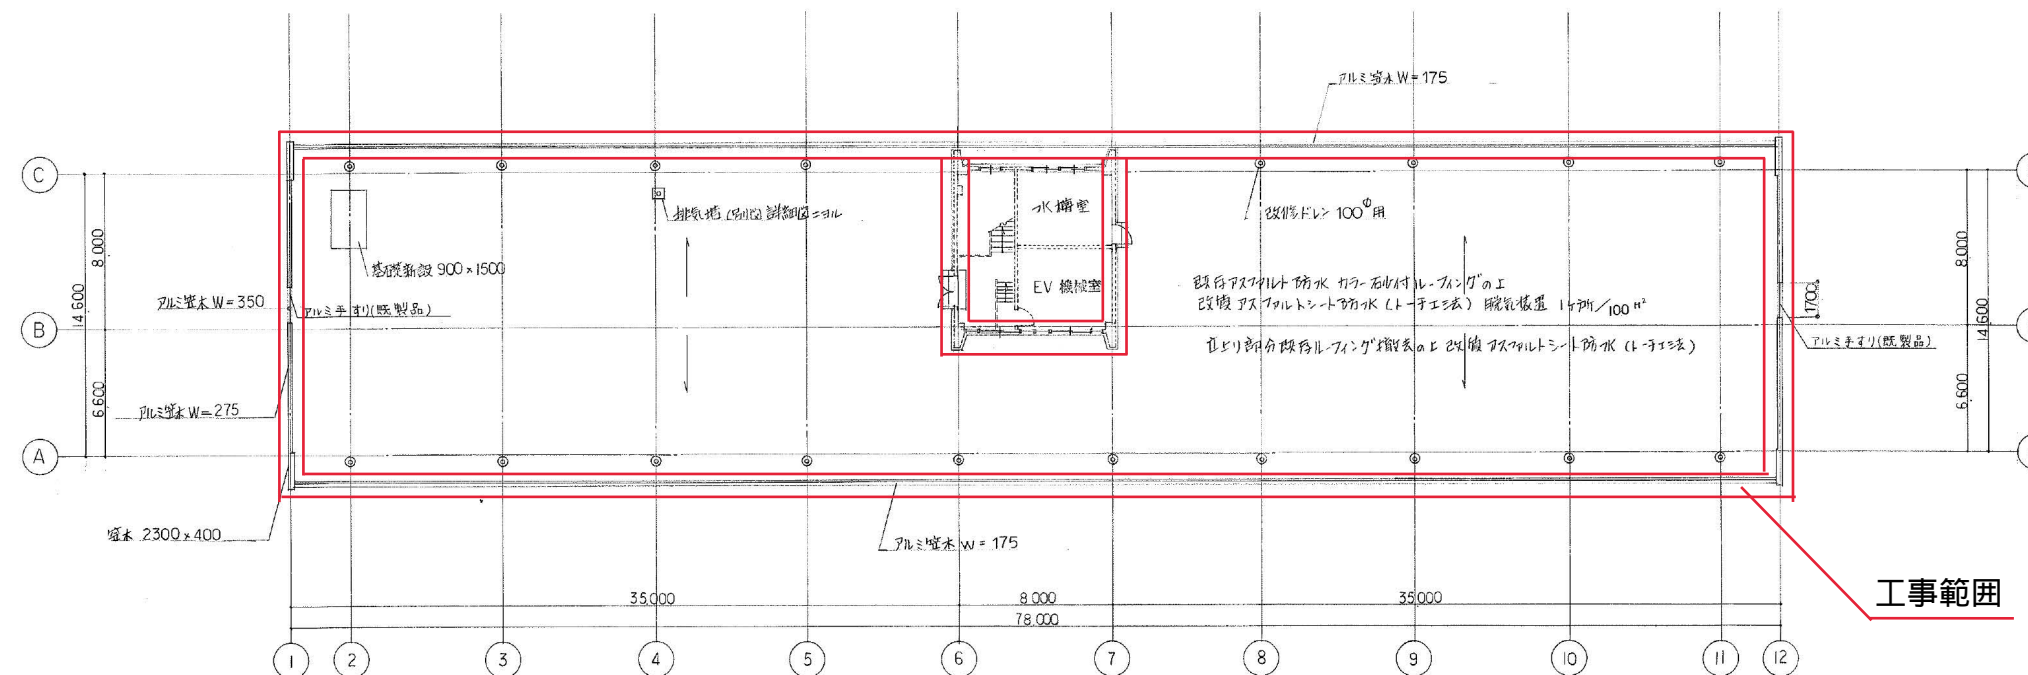


P.H. 階平面図 1/200 改修

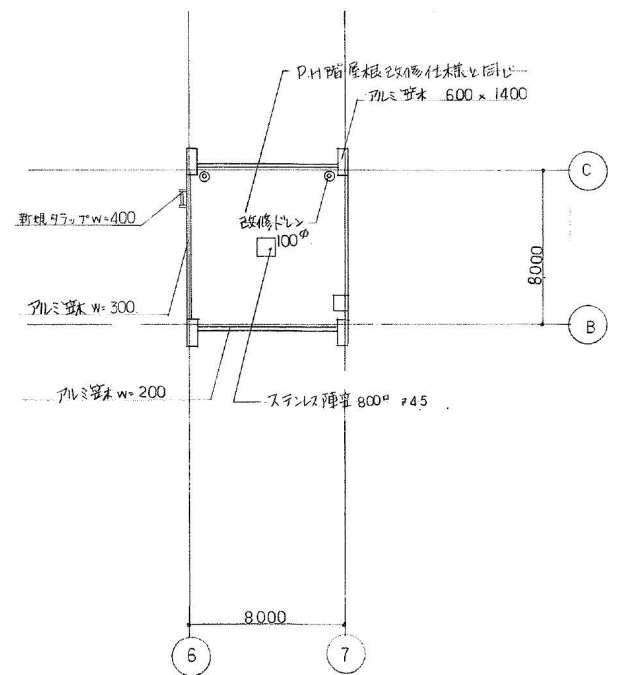


P.H. 屋根平面図 1/200 改修


備考		工事名称 東北大学（青葉山1）機械実験研究棟外壁等改修工事							縮尺 1/200	図面番号 A－02	
		図面名称 平面図									
		設計年月	令和 5 年度	部 長	次 長	課 長	課長補佐	係 長	担 当	一 級 建 築 士	通し番号
		令和5年10月	東北大学施設部	木村	央戸	佐藤	石谷	川崎	進藤	登録番号 第 322068号	2/5
										扇 谷 圭 一	

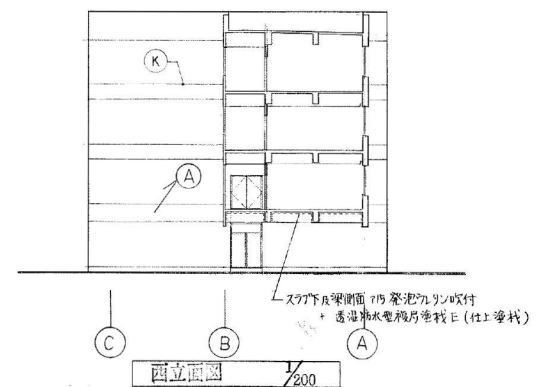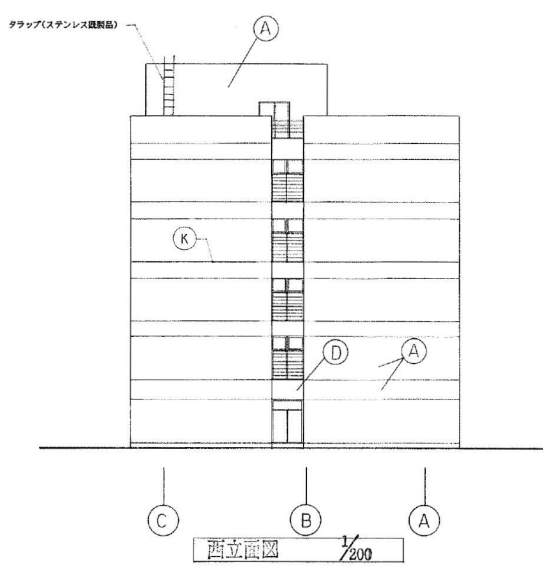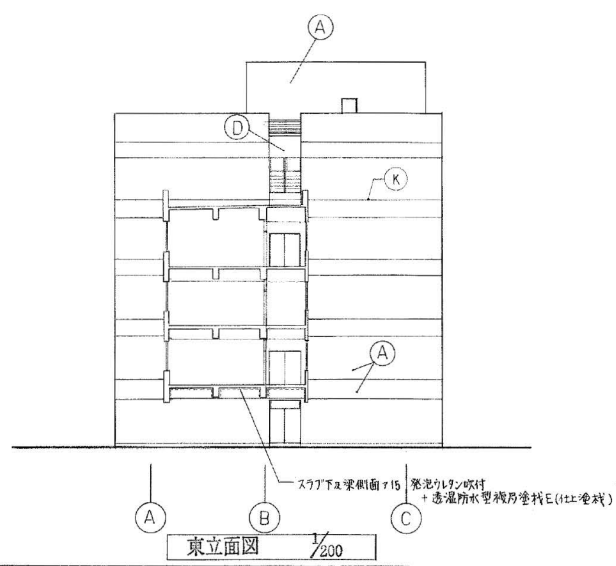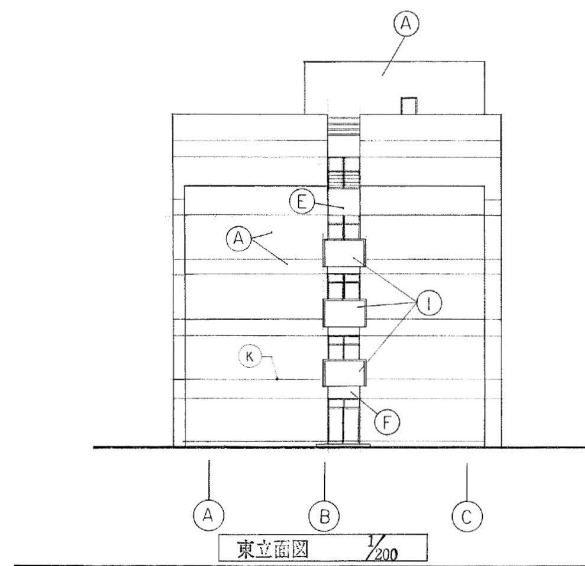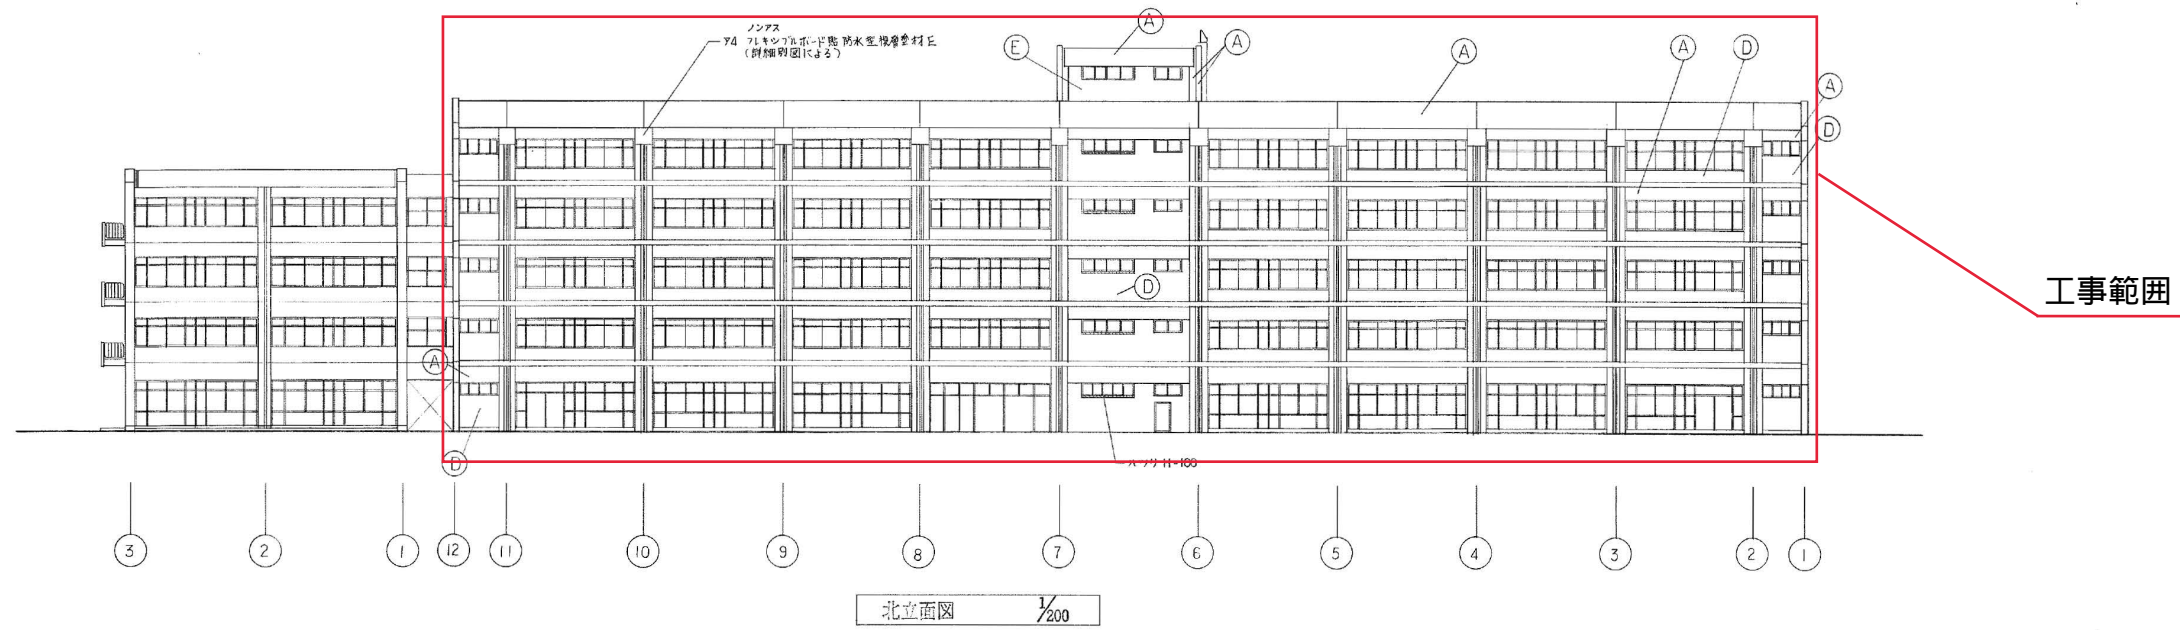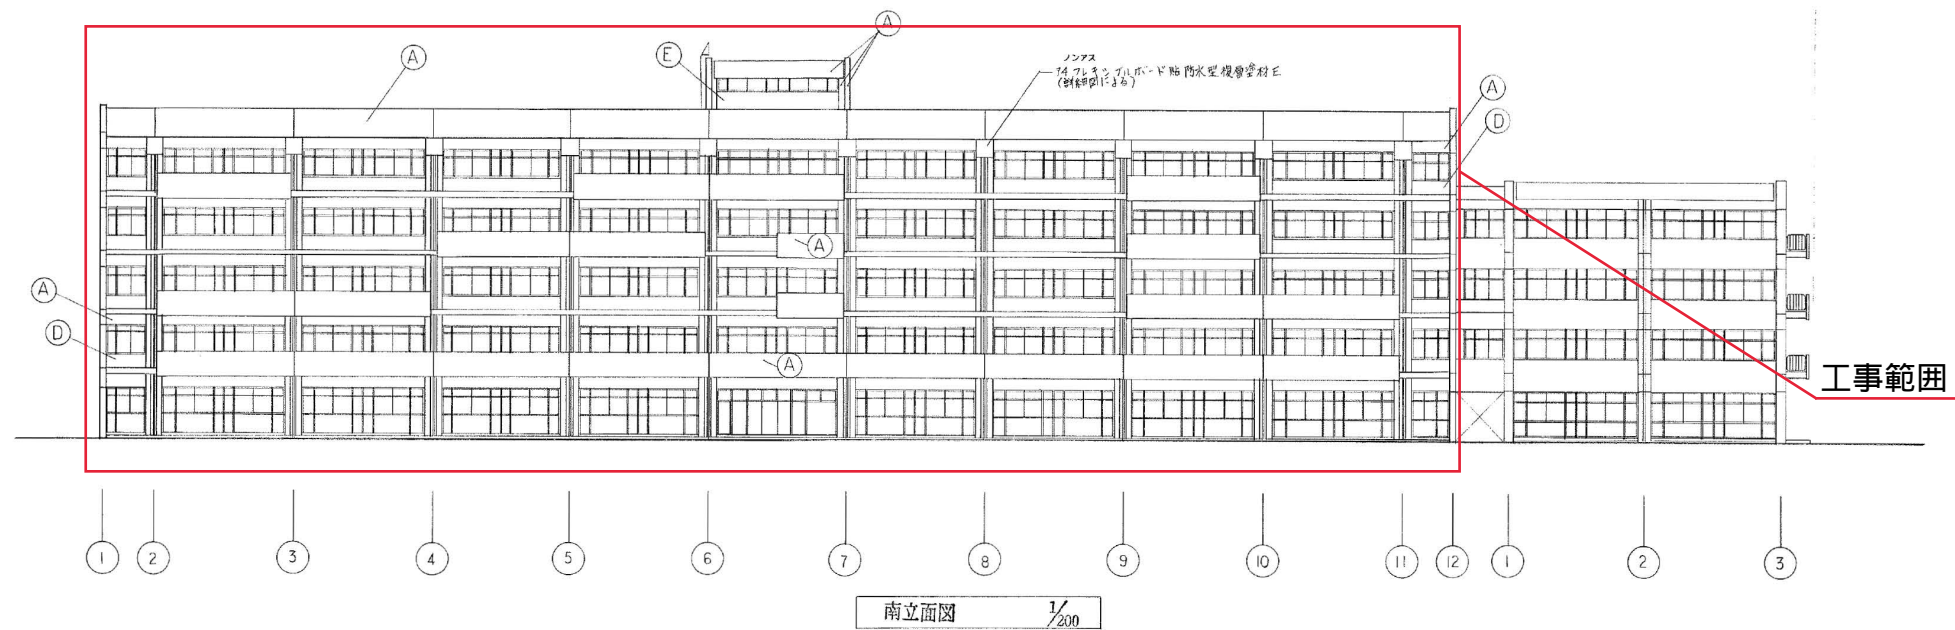

備考		工事名称	東北大学（青葉山1）機械実験研究棟外壁等改修工事							縮尺	図面番号			
			図面名称	立面図										
		設計年月		令和 5 年度	部 長	次 長	課 長	課長補佐	係 長	担 当	一 級 建 築 士	通し番号		
					令和 5 年 1 0 月	東北大学施設部	木村	央戸	佐藤	石谷	川崎		進藤	登録番号 第 322068号
														扇 谷 圭 一

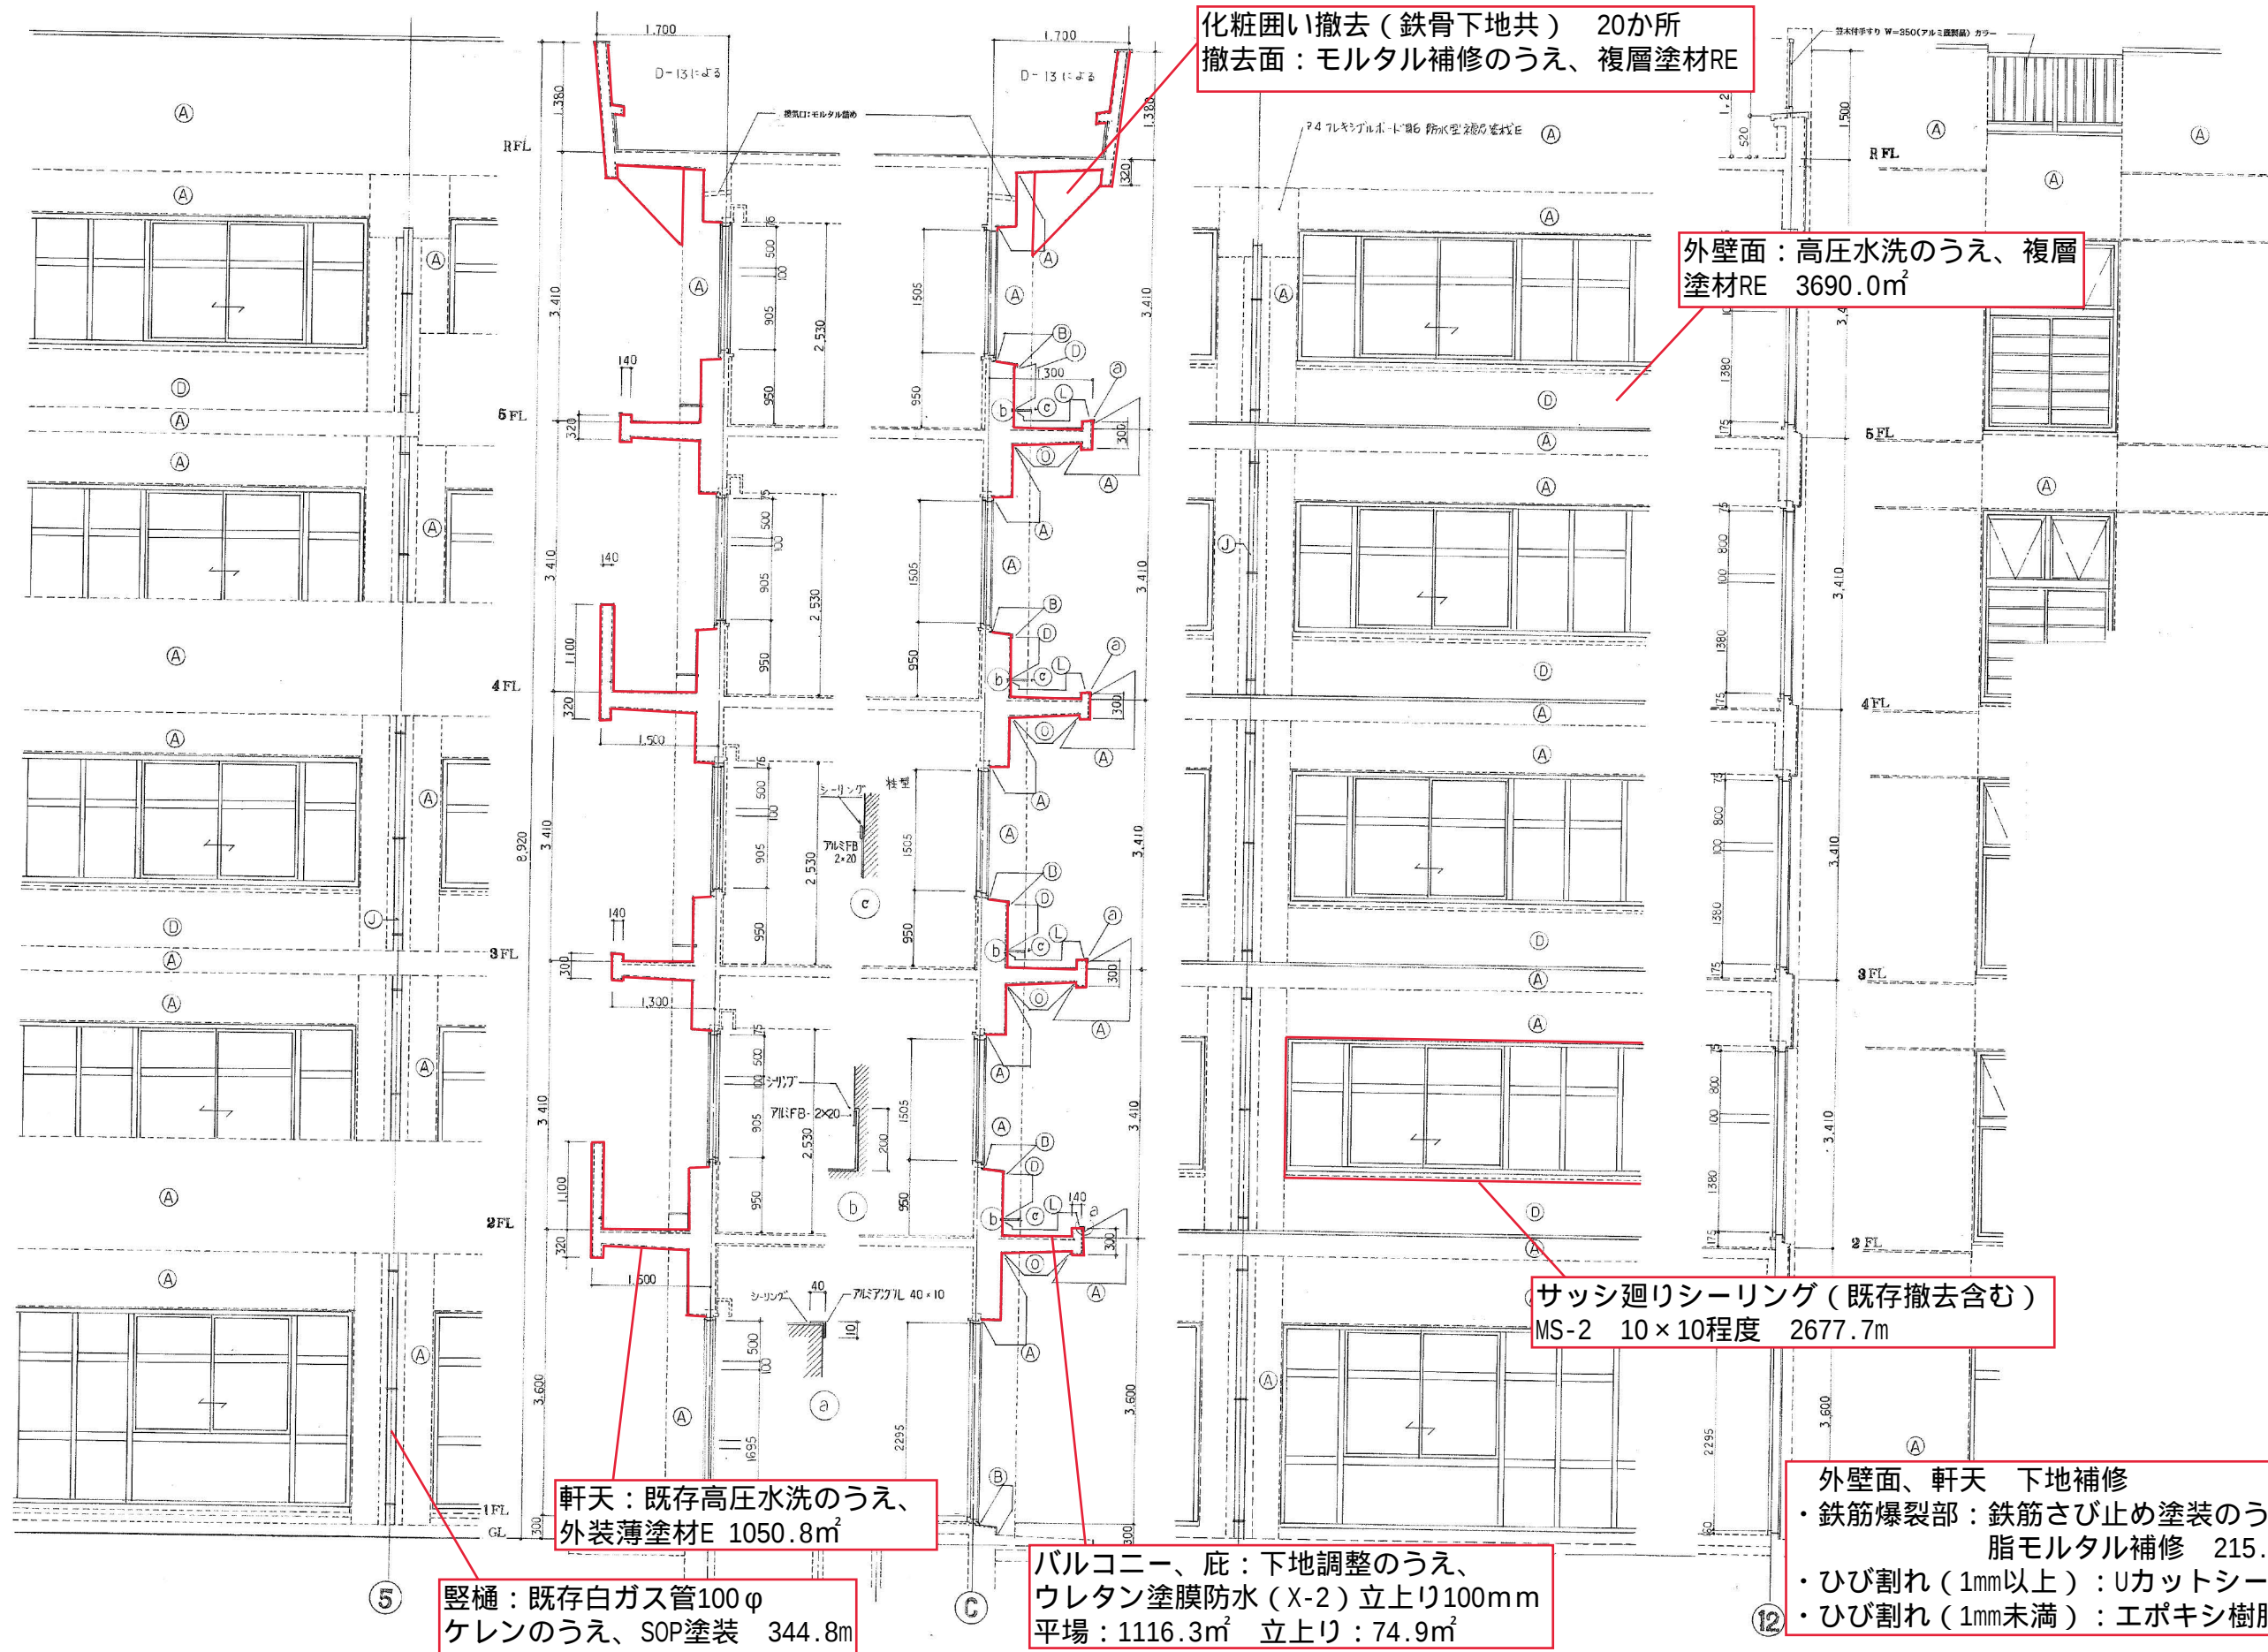

備考		工事名称 東北大学（青葉山1）機械実験研究棟外壁等改修工事							縮尺 1/40	図面番号 A—04
		図面名称 矩計図 1								
		設計年月 令和5年10月	令和 5 年度 東北大学施設部	部 長 木村	次 長 央戸	課 長 佐藤	課長補佐 石谷	係 長 川崎	担 当 進藤	一 級 建 築 士 登録番号 第 322068号 扇 谷 圭 一

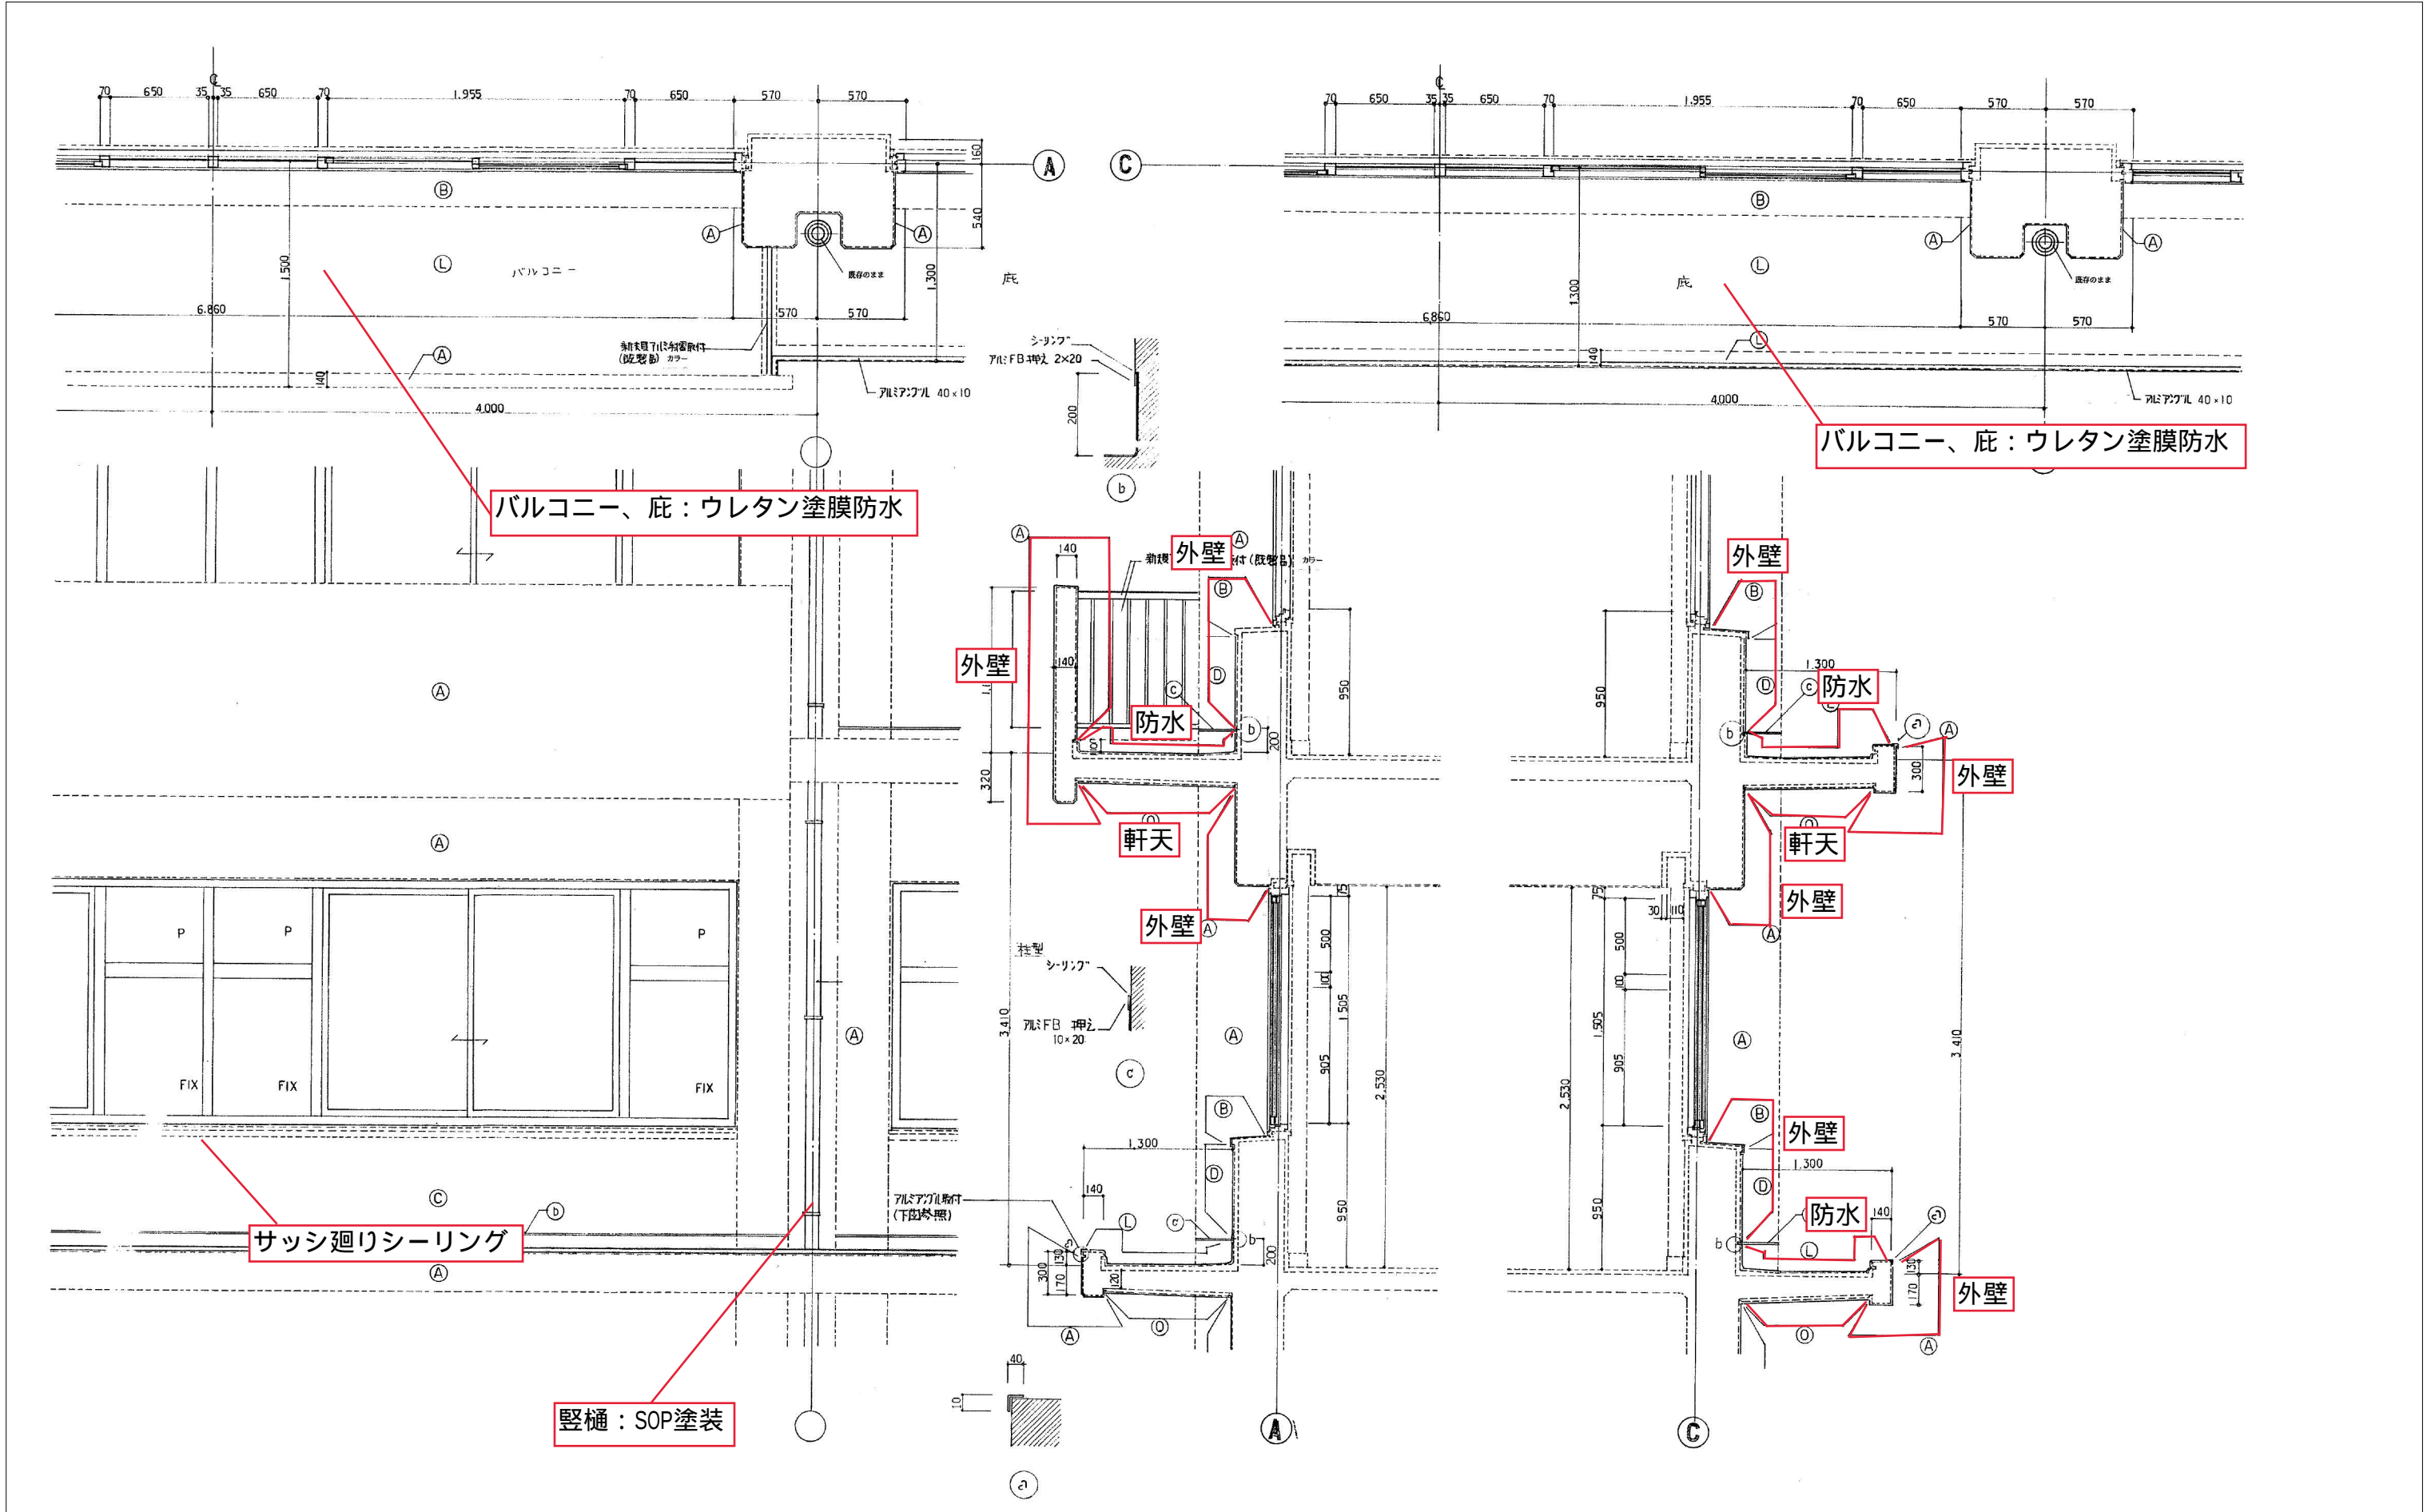

備考			工事名称 東北大学（青葉山１）機械実験研究棟外壁等改修工事							縮尺 1/40	図面番号 A—05	
			図面名称 矩計図 2									
			設計年月		令和 5 年度		部 長	次 長	課 長	課長補佐	係 長	担 当
	令和 5 年 1 0 月		東北大学施設部		木村	穴戸	佐藤	石谷	川崎	進藤		