
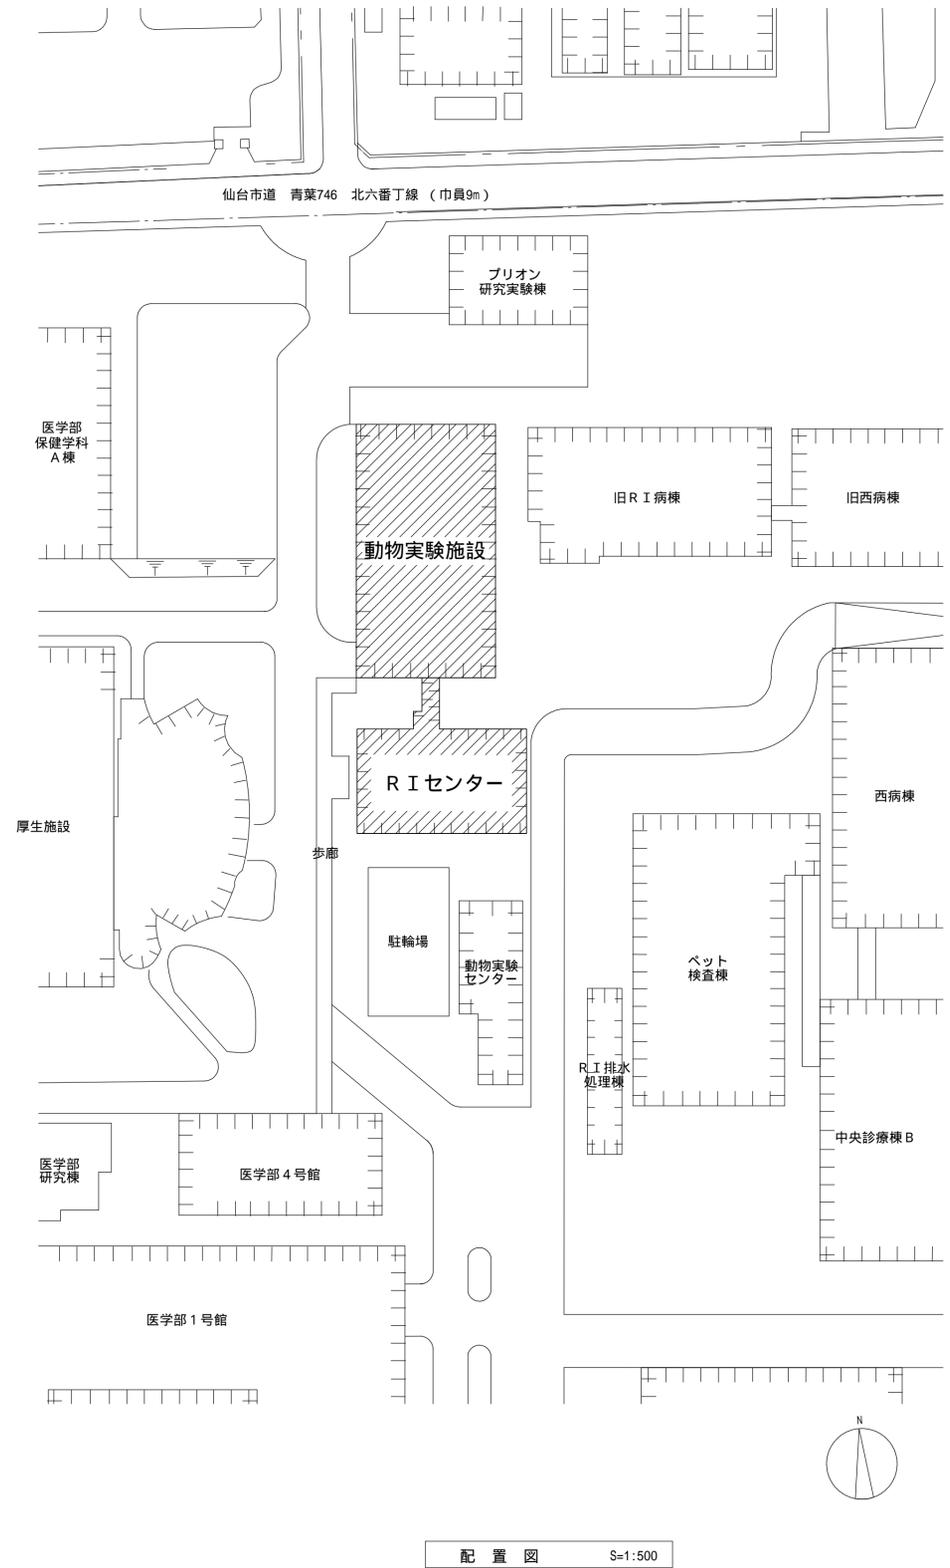


1 工事場所 宮城県仙台市青葉区星陵町2番1号(東北大学星陵団地構内)

2 工期 令和5年12月下旬～令和6年3月29日

3 建物概要

建物名称		動物実験施設	RIセンター
工種		改修	改修
構造		SRC造	RC造
階数		地上7階地下1階	地上4階地下1階
建築基準法による	建築面積(m ²)	709	399
	延べ面積(m ²)	5,289	1,601
改修面積(m ²)		280	15
工事内容	床	-	-
	壁	既存撤去又は清掃の上、断熱材張付け+石膏ボード張り+塗装	断熱材吹付
	天井	壁面改修に係る部分を取外し・再取付	-

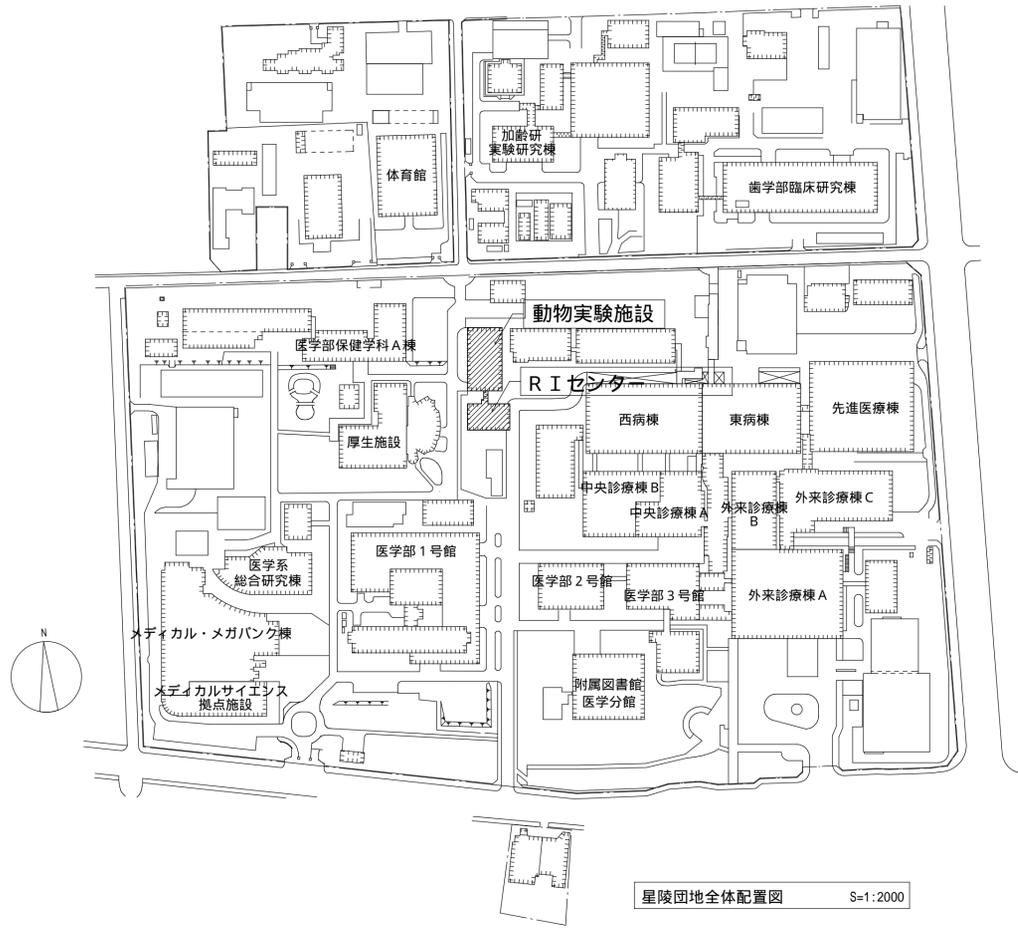


凡例
 :本工事建物を示す

設計年月	令和5年11月	工事名称	東北大学(星陵)動物実験施設等断熱改修工事	縮尺	A1:- A3:-	図面番号	A-001
図面名称	案内図・配置図	令和5年度	東北大学施設部	部長	木村	次長	穴戸
				課長	佐藤	課長補佐	石谷
				係長	高橋	担当	芦澤
				登録番号	第322068号	通し番号	---/---
				順谷	圭一		

凡例

-  : 【撤去】
 東面
 梁下 : LGS + 石こうボードt12 + t9 + EP
 梁上 : クリーニング
 南北面
 全面 : LGS + 石こうボードt12 + t9 + EP
-  : 【新設】
 東面・南北面共
 全面 : PF板(2種b) t40張付け
 + LGS + 石こうボードt12.5 + t9.5 + EP-G
-  : 【新設】
 全面 : 現場発泡ウレタンt40吹付

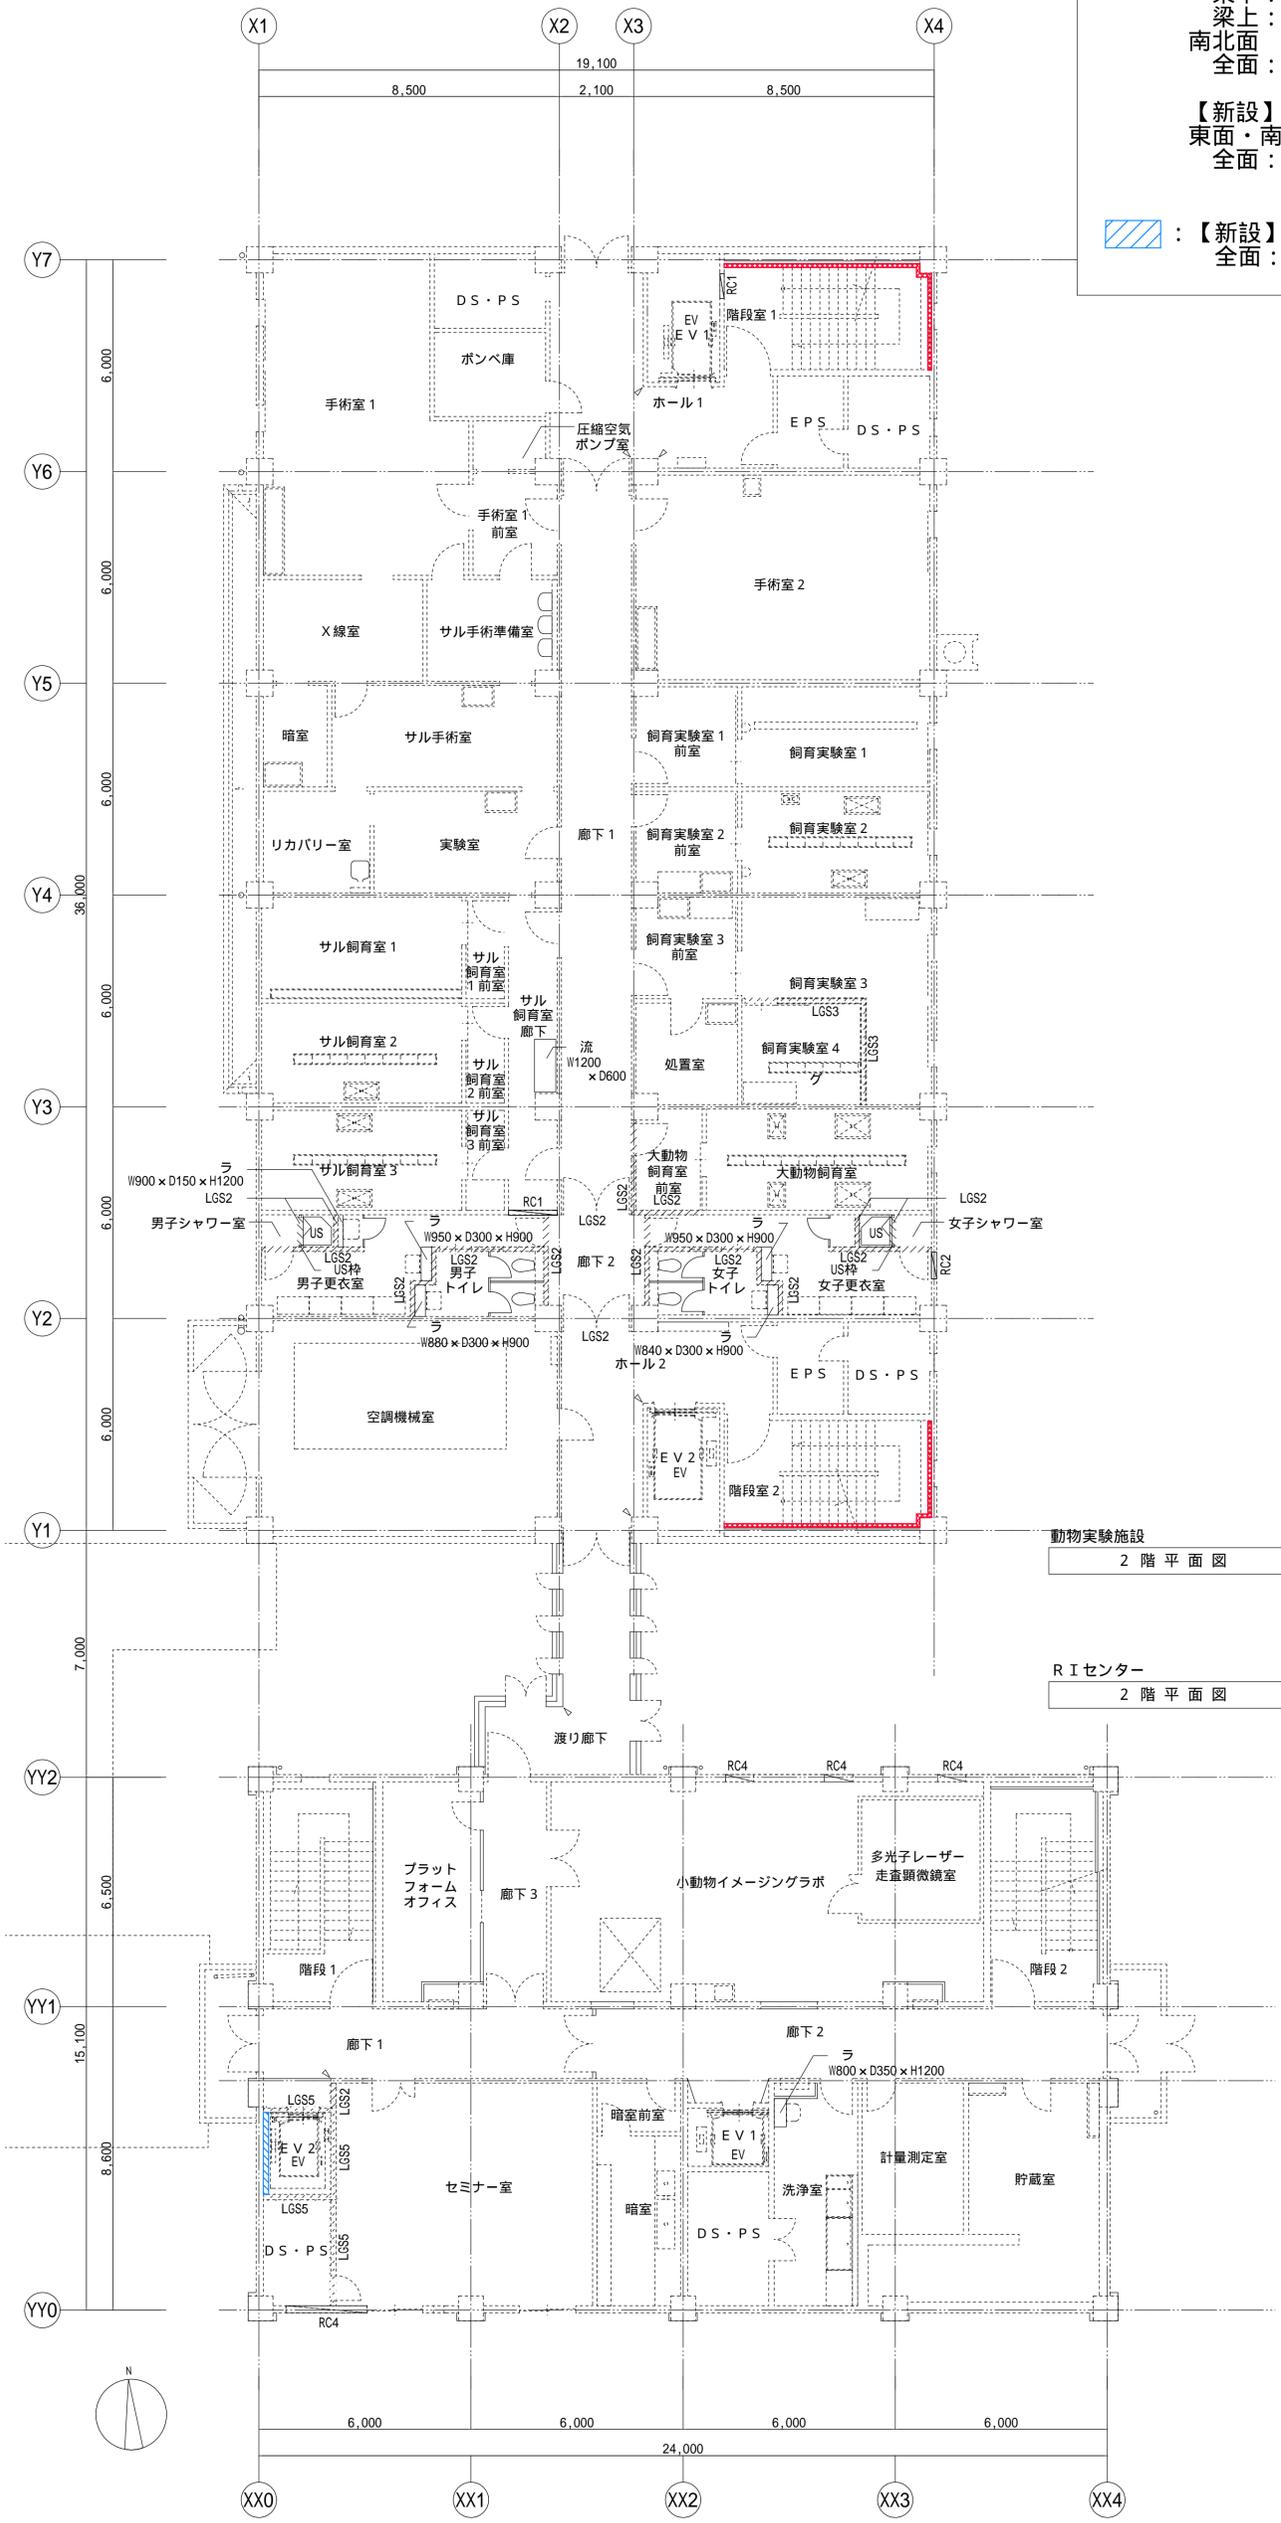

動物実験施設
2階平面図

R Iセンター
2階平面図

設計年月
令和5年11月

工事名称
東北大学(星陵)動物実験施設等新築改修工事
図面名称
2階平面図
令和5年度

東北大学施設部

木村 次長
 村岡 課長
 佐藤 課長
 石谷 課長
 高橋 課長
 芦澤 担当

設計者
 A1:1/100
 A3:1/200
 一般建築士
 登録番号 第 32208号
 藤谷 圭一

図面番号
A-004

凡例

【撤去】


東面
梁下：LGS + 石こうボードt12 + t9 + EP
梁上：クリーニング
南北面
全面：LGS + 石こうボードt12 + t9 + EP

【新設】

東面・南北面共
全面：PF板(2種b) t40張付け
+ LGS + 石こうボードt12.5 + t9.5 + EP-G

【新設】

全面：現場発泡ウレタンt40吹付

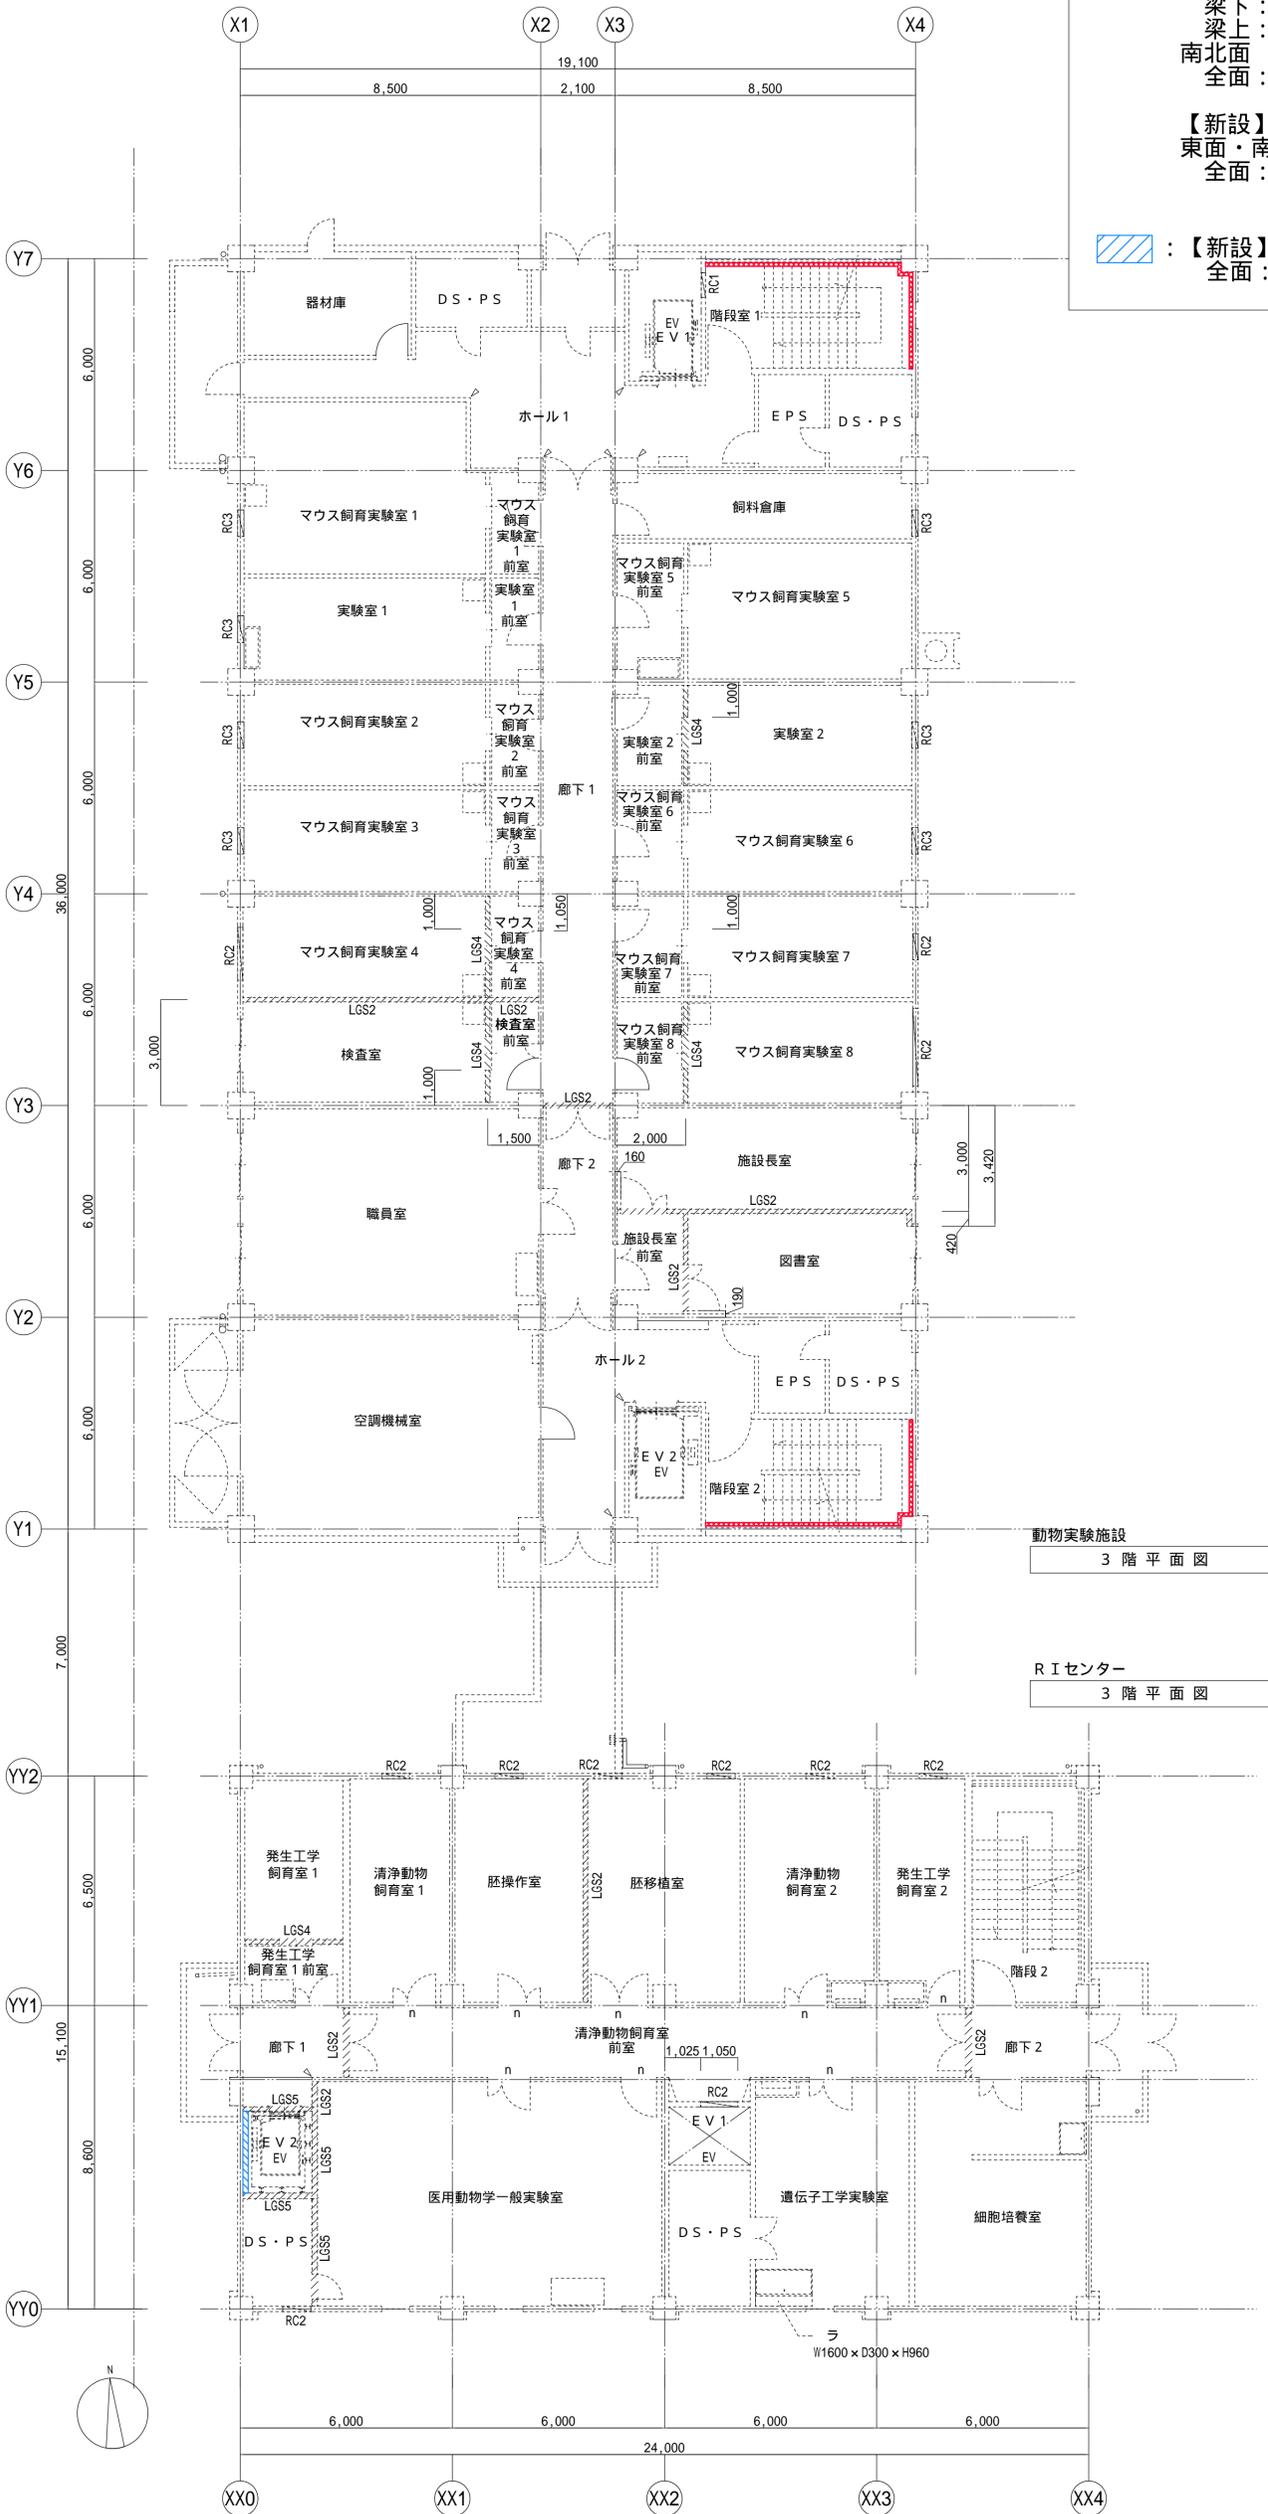

動物実験施設
3階平面図

R Iセンター
3階平面図

設計年月
令和5年11月

工事名称
東北大学(星陵)動物実験施設等断熱改修工事
図面名称
3階平面図
令和5年度

東北大学施設部

部長 木村 次長 村岡 課長 佐藤 課長補佐 石谷 係長 高橋 担当 芦澤

図号
A1:1/100
A3:1/200
A-005

設計者
一般建築士
登録番号 第 32068号
藤谷 圭一



凡例

- : 【撤去】
 - 東面 : LGS + 石こうボード t12 + t9 + EP
 - 梁下 : クリーニング
 - 南北面 : LGS + 石こうボード t12 + t9 + EP
- 【新設】
 - 東面・南北面共
 - 全面 : PF板 (2種b) t40張付け
+ LGS + 石こうボード t12.5 + t9.5 + EP-G



動物実験施設
4階平面図

R I センター
4階平面図

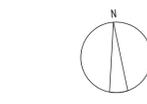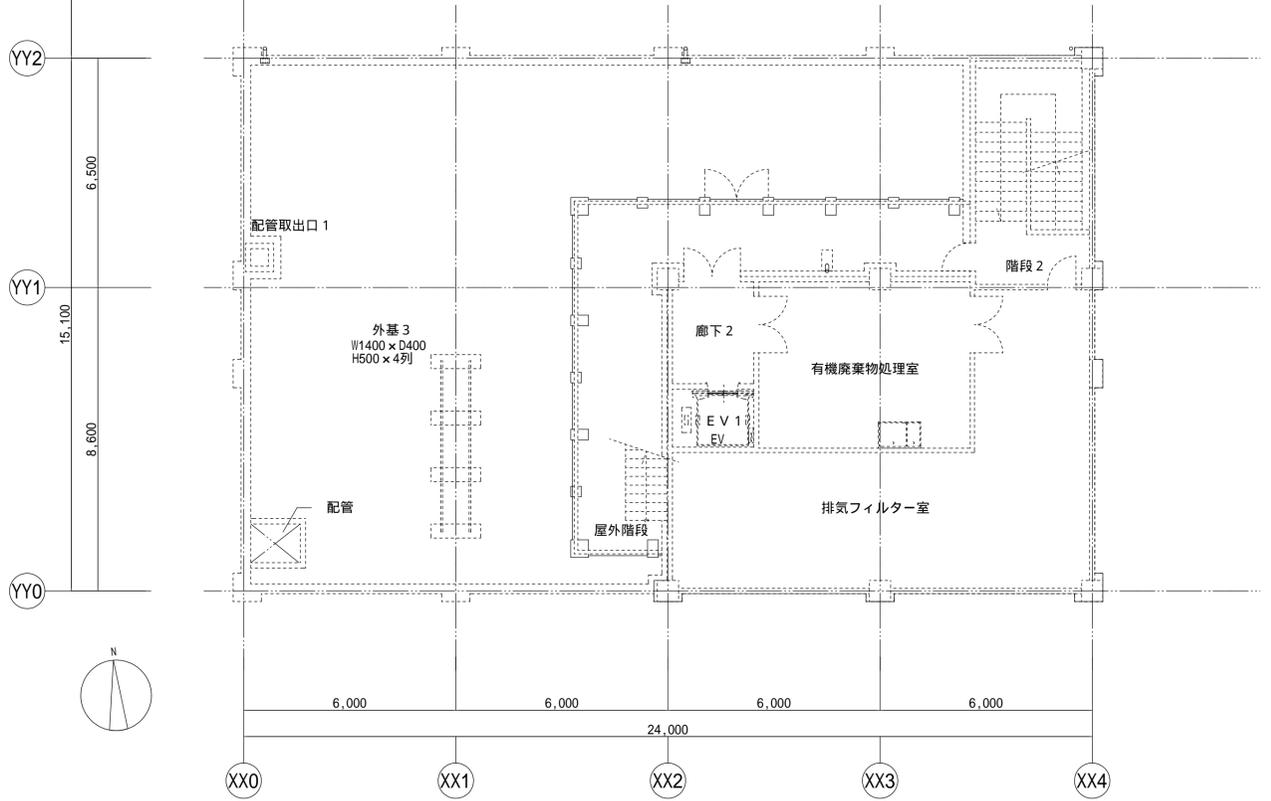


備考	設計年月 令和5年11月	工事名称 東北大学(星陵)動物実験施設等断熱改修工事	図面名称 4階平面図	令和5年度	設計者 木村 次郎	部長 木村 次郎	次長 菅 浩	課長 菅 浩	課長補佐 菅 浩	係長 菅 浩	担当 菅 浩	図面番号 A1:1/100 A3:1/200	図面番号 A-006
----	-----------------	-------------------------------	---------------	-------	--------------	-------------	-----------	-----------	-------------	-----------	-----------	------------------------------	---------------

凡例


 : 【撤去】
 東面
 梁下 : LGS + 石こうボードt12 + t9 + EP
 梁上 : クリーニング
 南北面
 全面 : LGS + 石こうボードt12 + t9 + EP

 【新設】
 東面・南北面共
 全面 : PF板(2種b) t40張付け
 + LGS + 石こうボードt12.5 + t9.5 + EP-G

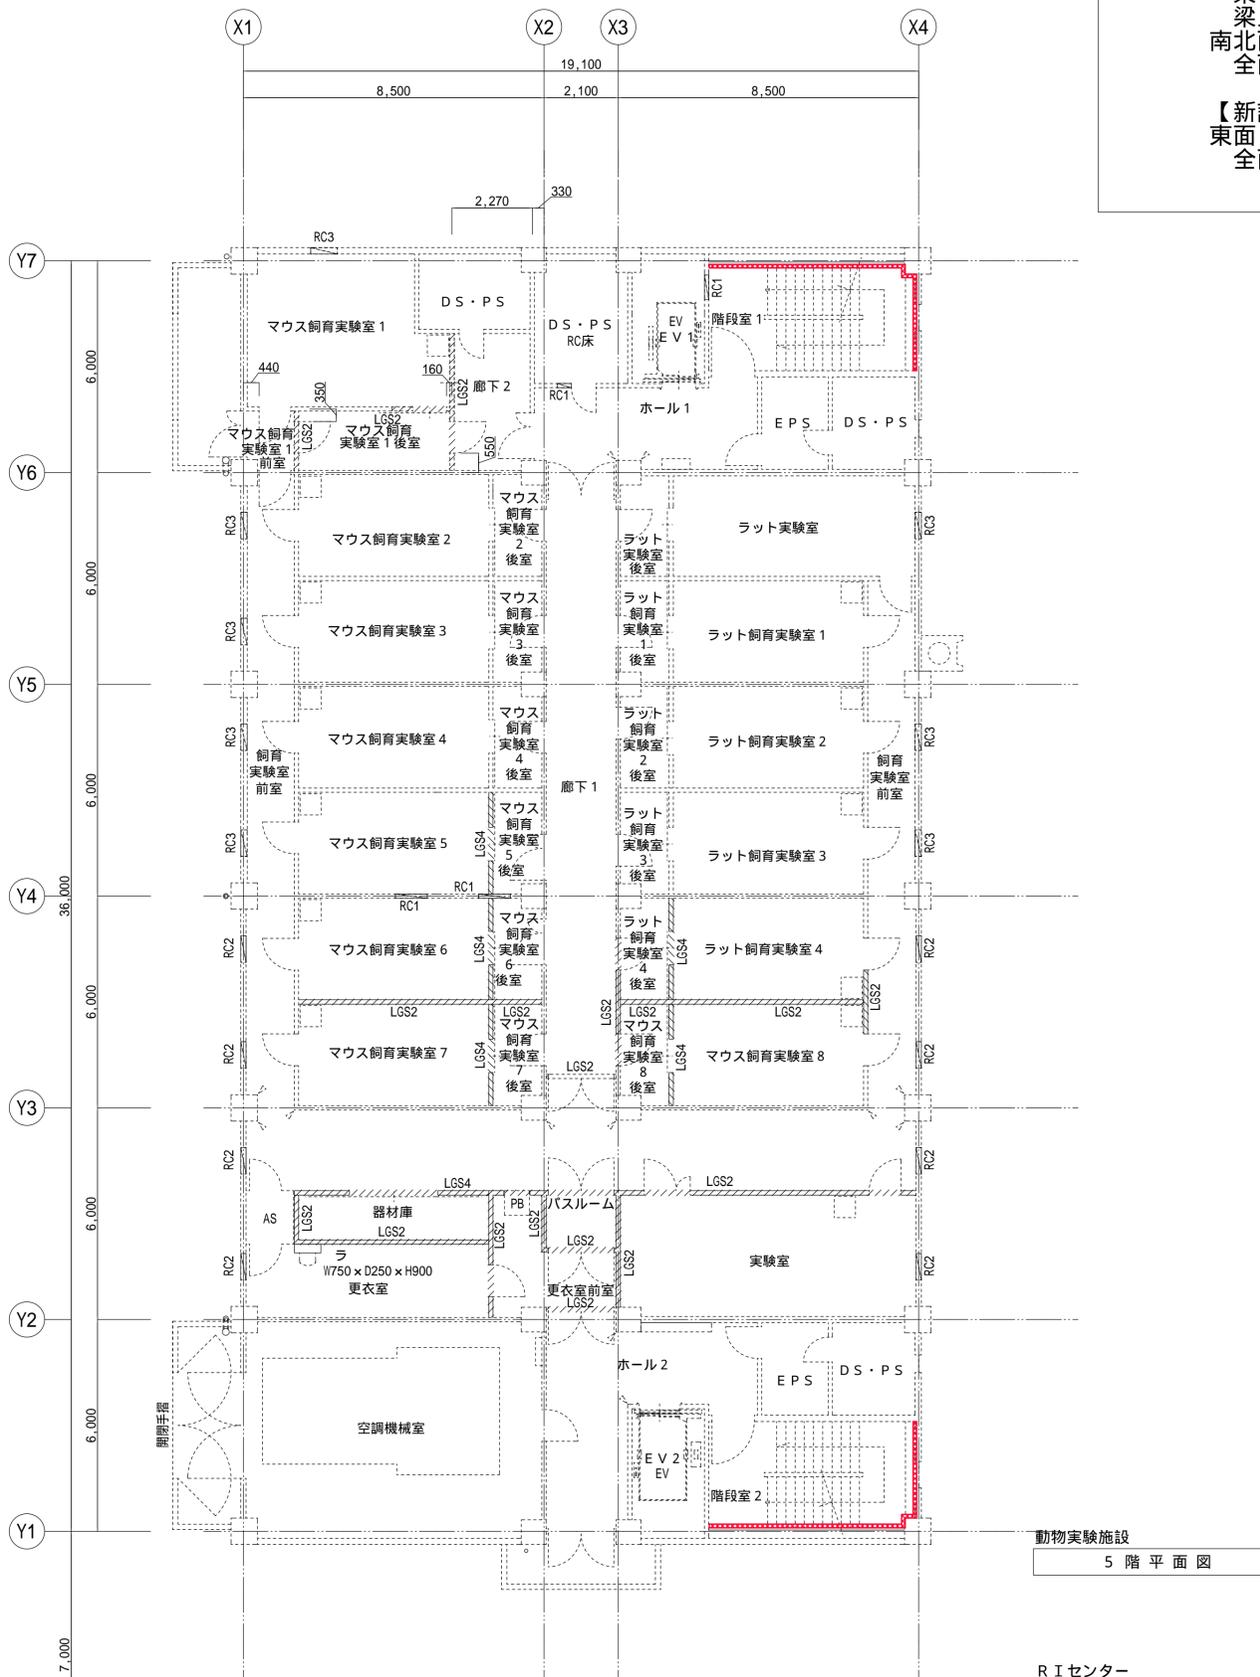

動物実験施設
5階平面図


R Iセンター
P H階平面図

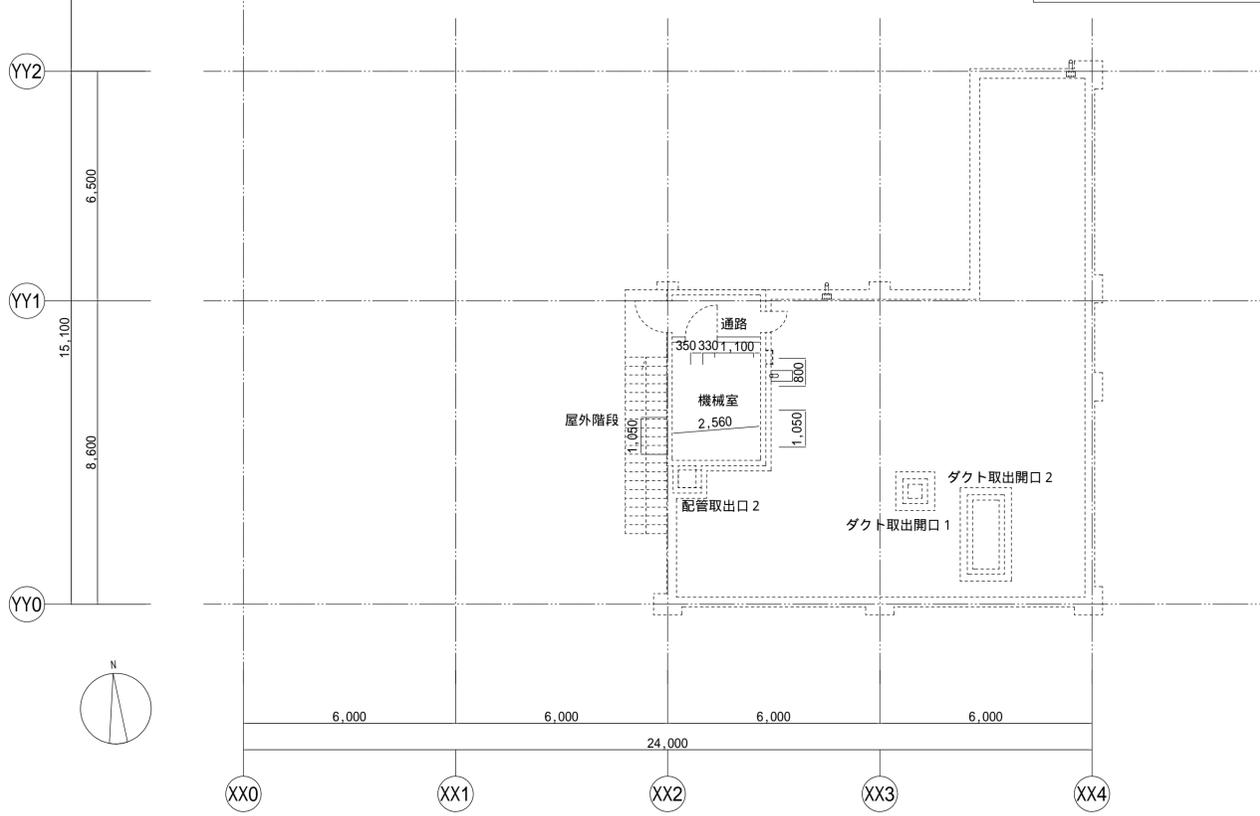

備考	設計年月 令和5年11月	工事名称 東北大学(星陵)動物実験施設等新築改修工事 5階平面図	図面名称 令和5年度 東北大学施設部	部長 木村 栄	次長 戸 佐	課長 石 谷	課長補佐 高 橋	係長 芦 澤	担当 芦 澤	図面番号 A1:1/200 A3:1/200	図面番号 A-007
----	-----------------	--	--------------------------	------------	-----------	-----------	-------------	-----------	-----------	------------------------------	---------------


凡例

- : 【撤去】
 - 東面 : LGS + 石こうボードt12 + t9 + EP
 - 梁下 : クリーニング
 - 梁上 : クリーニング
- 南北面 : LGS + 石こうボードt12 + t9 + EP
- 【新設】
 - 東面・南北面共
 - 全面 : PF板(2種b) t40張付け
 - + LGS + 石こうボードt12.5 + t9.5 + EP-G

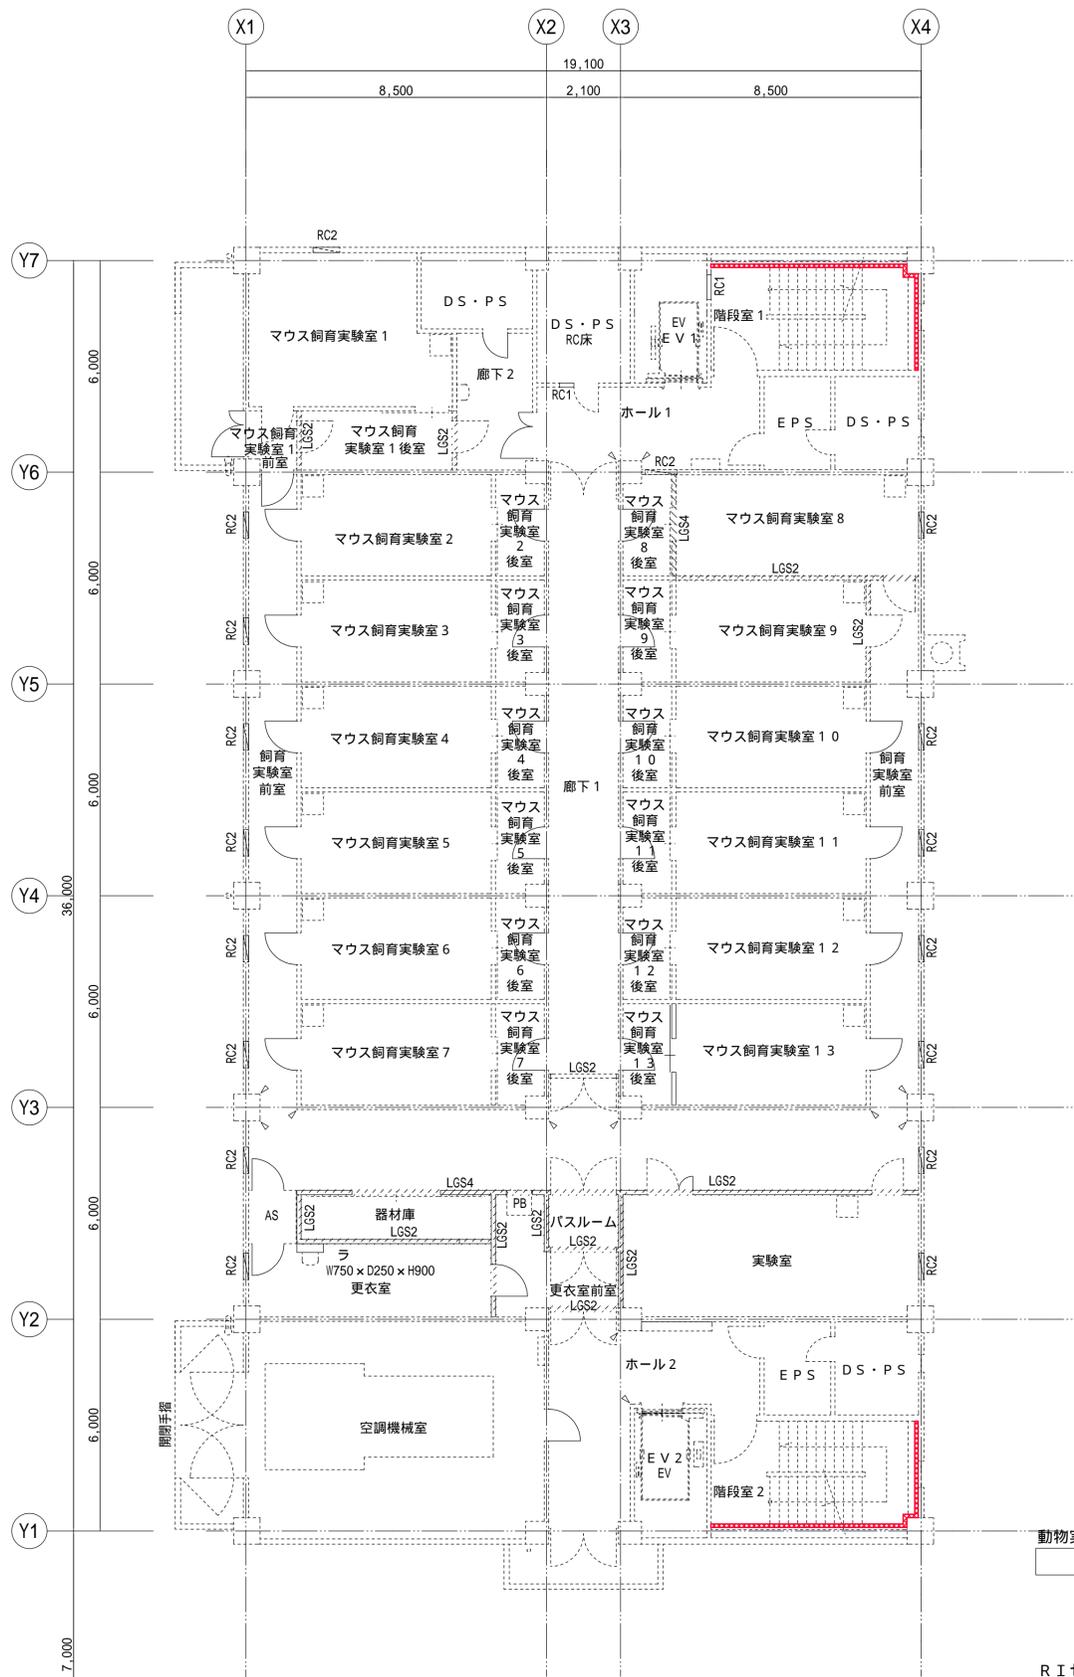

動物実験施設
6階平面図


RIセンター
屋根伏図

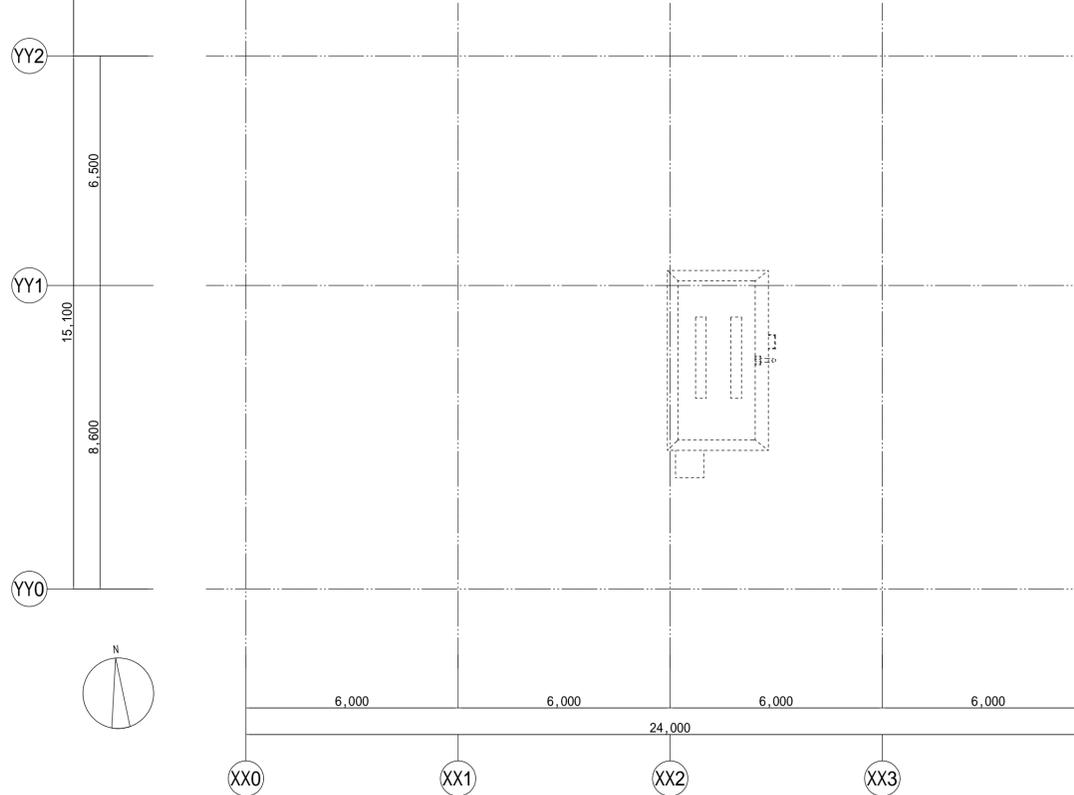

備考

設計年月	令和5年11月
工事名称	東北大学(星陵)動物実験施設等新築改修工事
図面名称	6階平面図
令和5年度	
東北大学施設部	
部長	木村 栄
次長	戸 佐
課長	石谷 高
課長補佐	芦 澤
係長	
担当	
一般建築士	
登録番号	第3206号
周谷 圭一	
図面番号	A1:1/100 A3:1/200
図面番号	A-008

- 凡例
- 【撤去】
 東面
 梁下：LGS + 石こうボードt12 + t9 + EP
 梁上：クリーニング
 南北面
 全面：LGS + 石こうボードt12 + t9 + EP
 - 【新設】
 東面・南北面共
 全面：PF板(2種b) t40張付け
 + LGS + 石こうボードt12.5 + t9.5 + EP-G

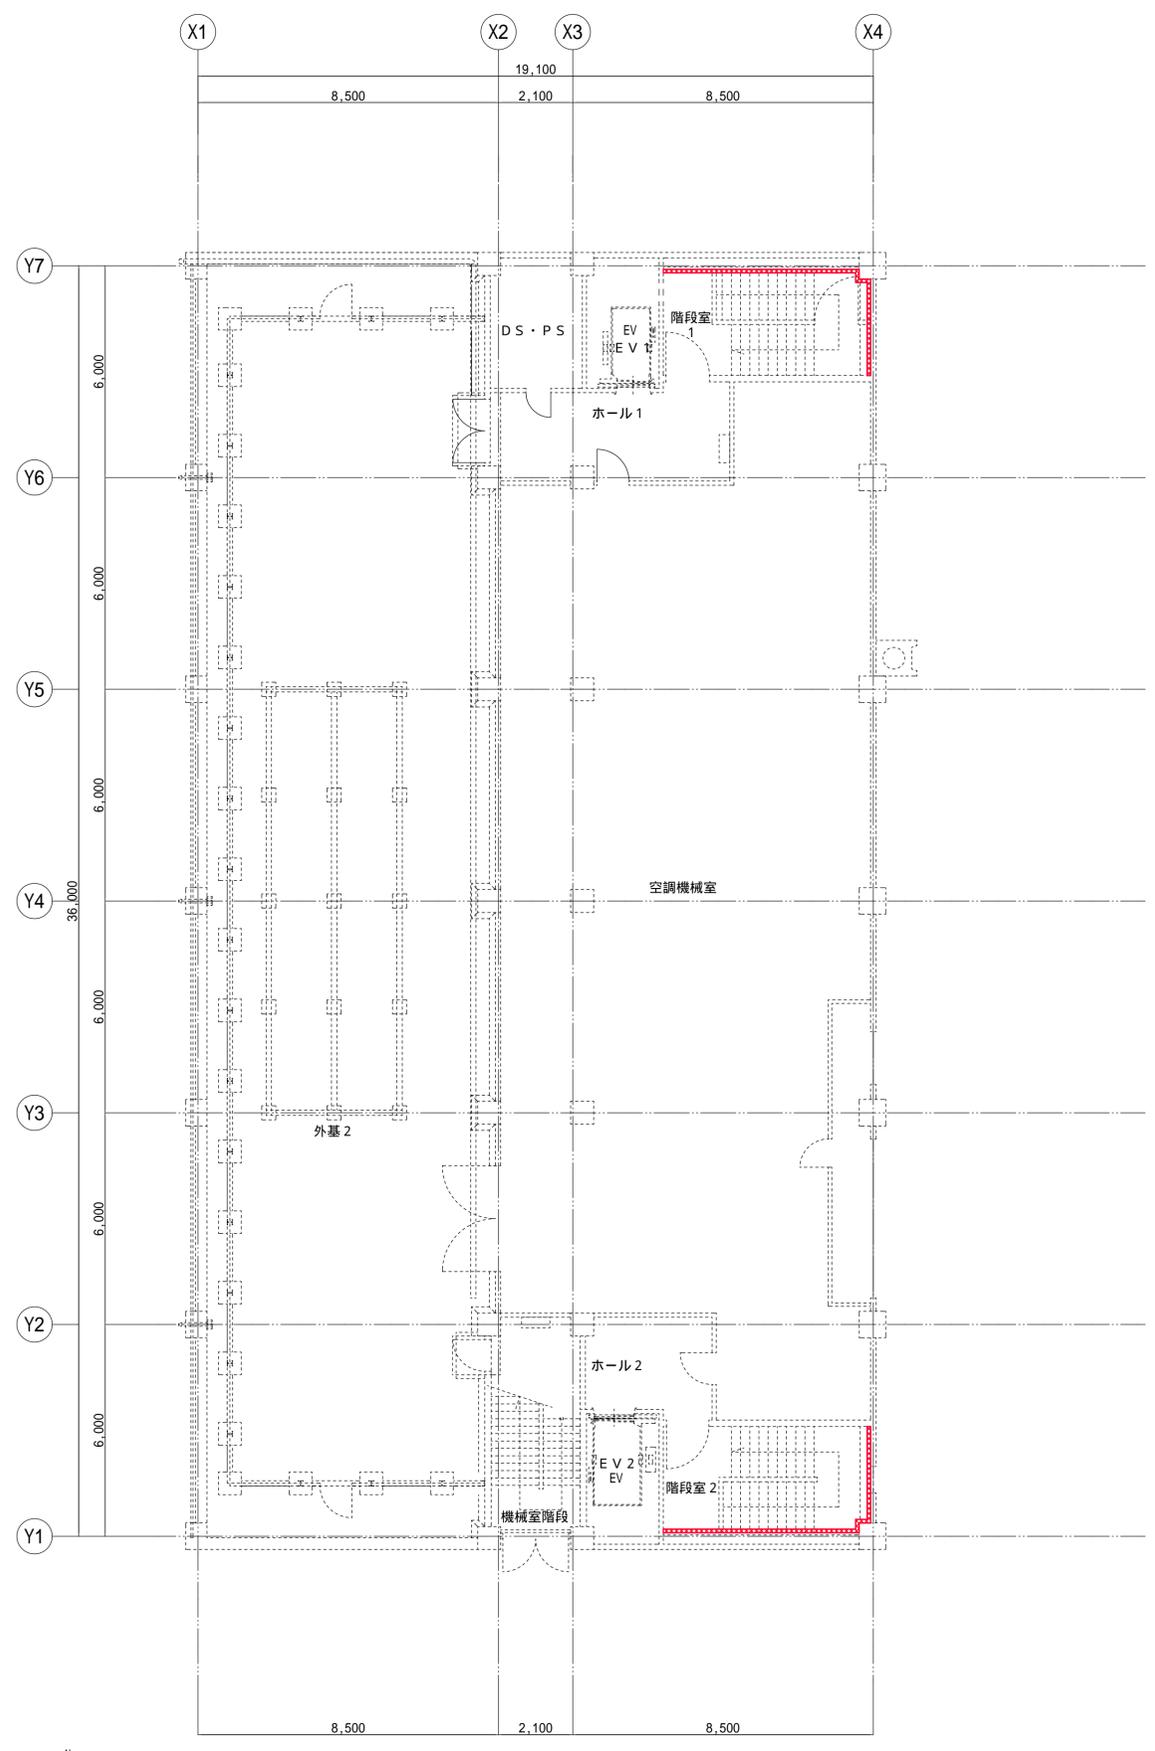

動物実験施設
7階平面図

備考											
	設計年月	令和5年11月									
	工事名称	東北大学(星陵)動物実験施設等断熱改修工事									
	図面名称	令和5年度 7階平面図									
	東北大学施設部	部長	次長	課長	課長補佐	係長	担当				
	木村	穴戸	佐藤	石谷	高橋	芦澤					
	図号	A1:1/100									
	資料番号	A3:1/200									
	図面番号	A-009									