

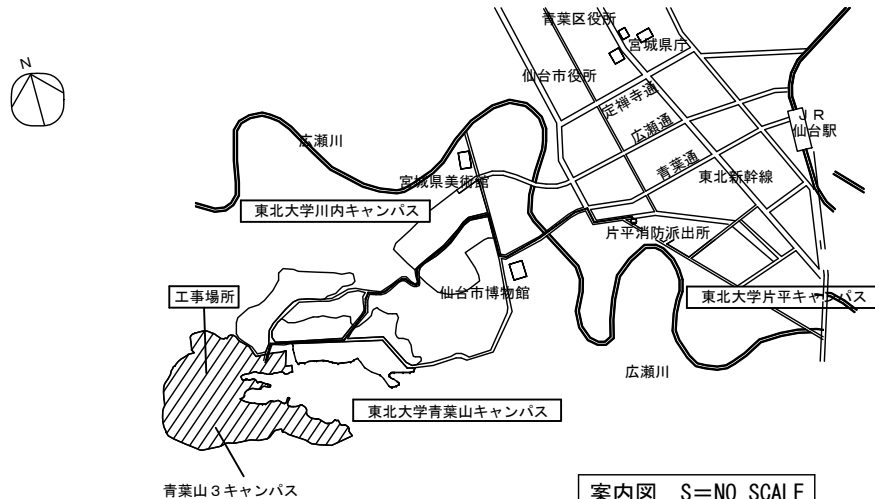
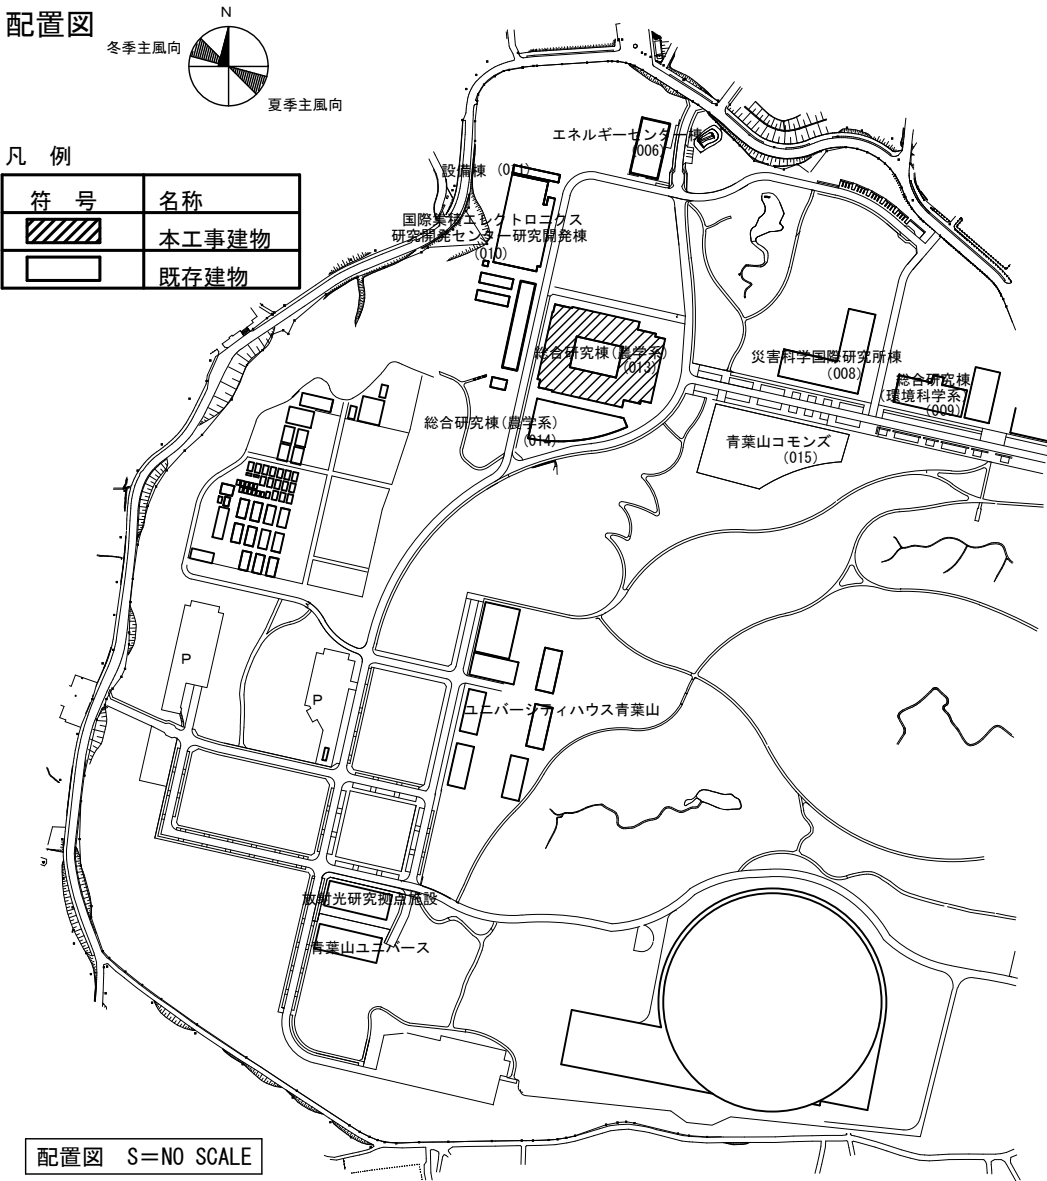
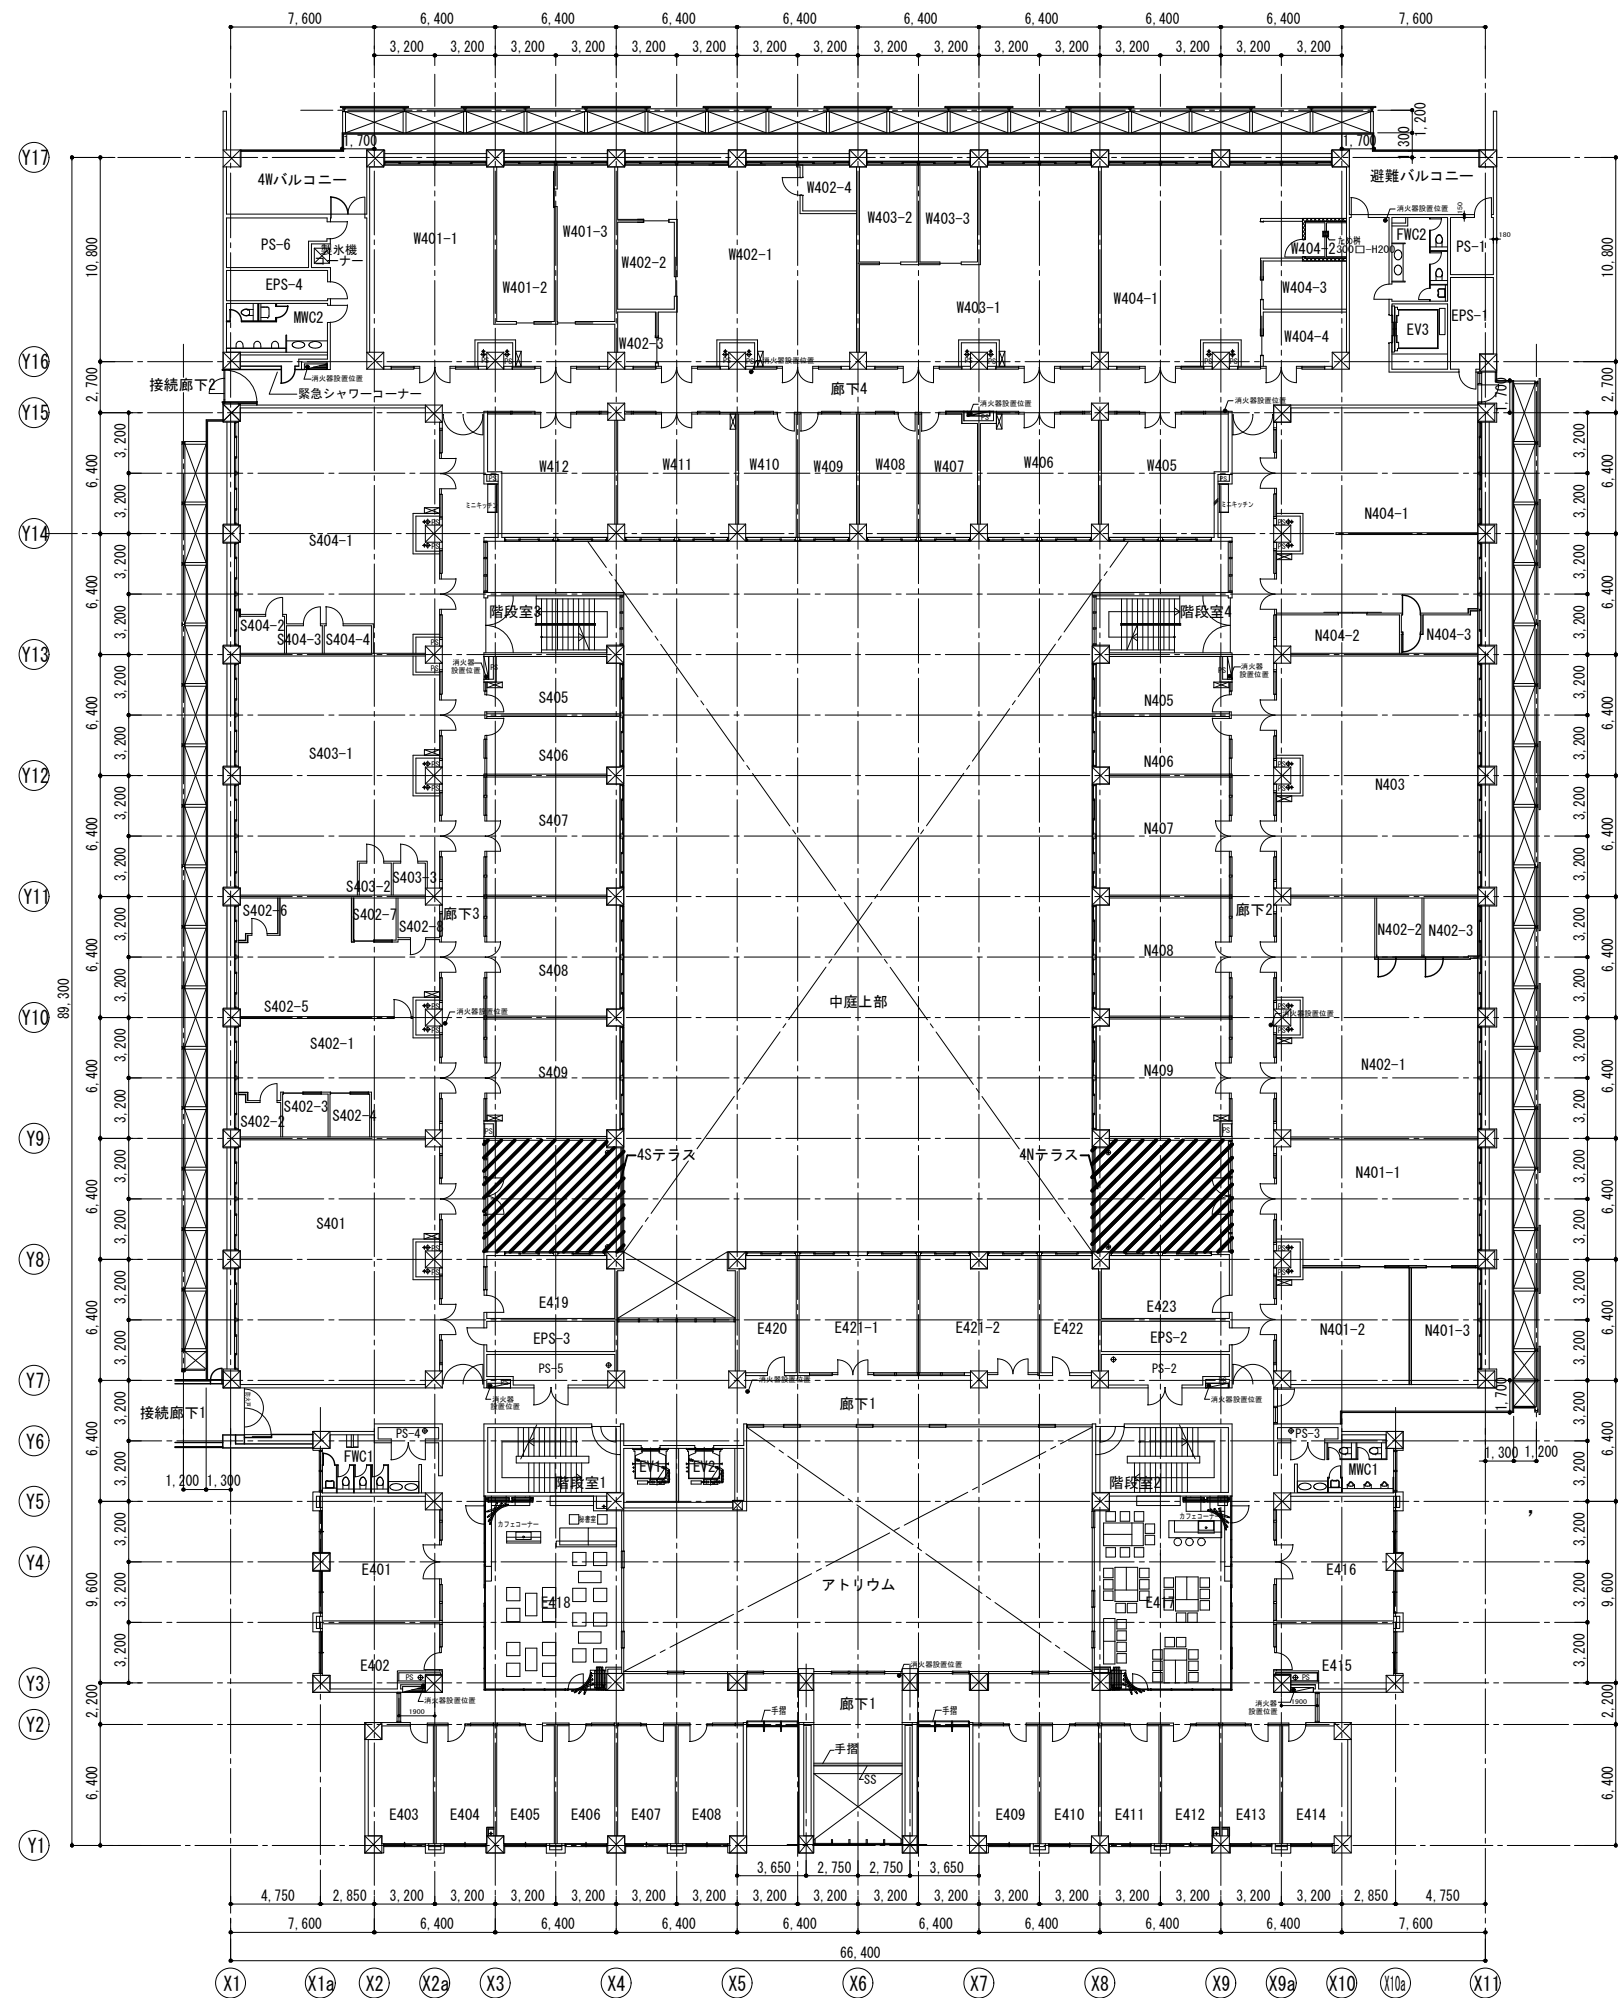



工 事 名		東北大学（青葉山3）農学系総合研究棟（本棟）テラス改修工事	
工事概要			
工事場所	宮城県仙台市青葉区荒巻字青葉468-1 東北大学青葉山3団地構内		
完成期限	2026年（令和8年）3月10日（火）		
建物概要	建物名称	農学系総合研究棟（本棟）	
	構造・階数	RC5	
	工事種別	建築	
	延べ面積	20,160㎡	
	改修面積	131㎡	
工事内容	研究力強化のために、農学系総合研究棟（本棟）4階・5階にあるテラス（3箇所）を教員スペースに整備する工事。 電気工事・機械工事は別途発注予定である。		
施工条件	本工事は、建物を使用しながら行うため、十分な現地調査及び工程管理を行い施工を行うこと。		
	騒音・停電を伴う作業は、事前に監督職員と協議し大学行事等の日程を考慮すること。		
案内図		配置図	
			

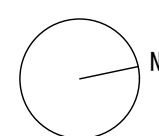


4 階工事範囲 (4Sテラス、4Nテラス)

備 考	業務名称 東北大学農学系総合研究棟（本棟）テラス改修設計業務				設計者 小野 和男		工事名称 東北大学（青葉山3）農学系総合研究棟（本棟）テラス改修工事						縮尺 A1:1/200 A3:1/400	
	図面名称				大田登録112089号		図面名称							
	縮 尺 年 月 R07. 設計番号 図面番号				設計年月		4 階平面図						図面番号 A-02 通し番号 09	
	株式会社 EN総合計画 EN Engineering Inc.				2025年8月		2025 年度		部長 次 長 課 長 課長補佐 係 長 係 員					
							東北大学施設部		松 下 大 山 村 上 高 橋 佐 藤					

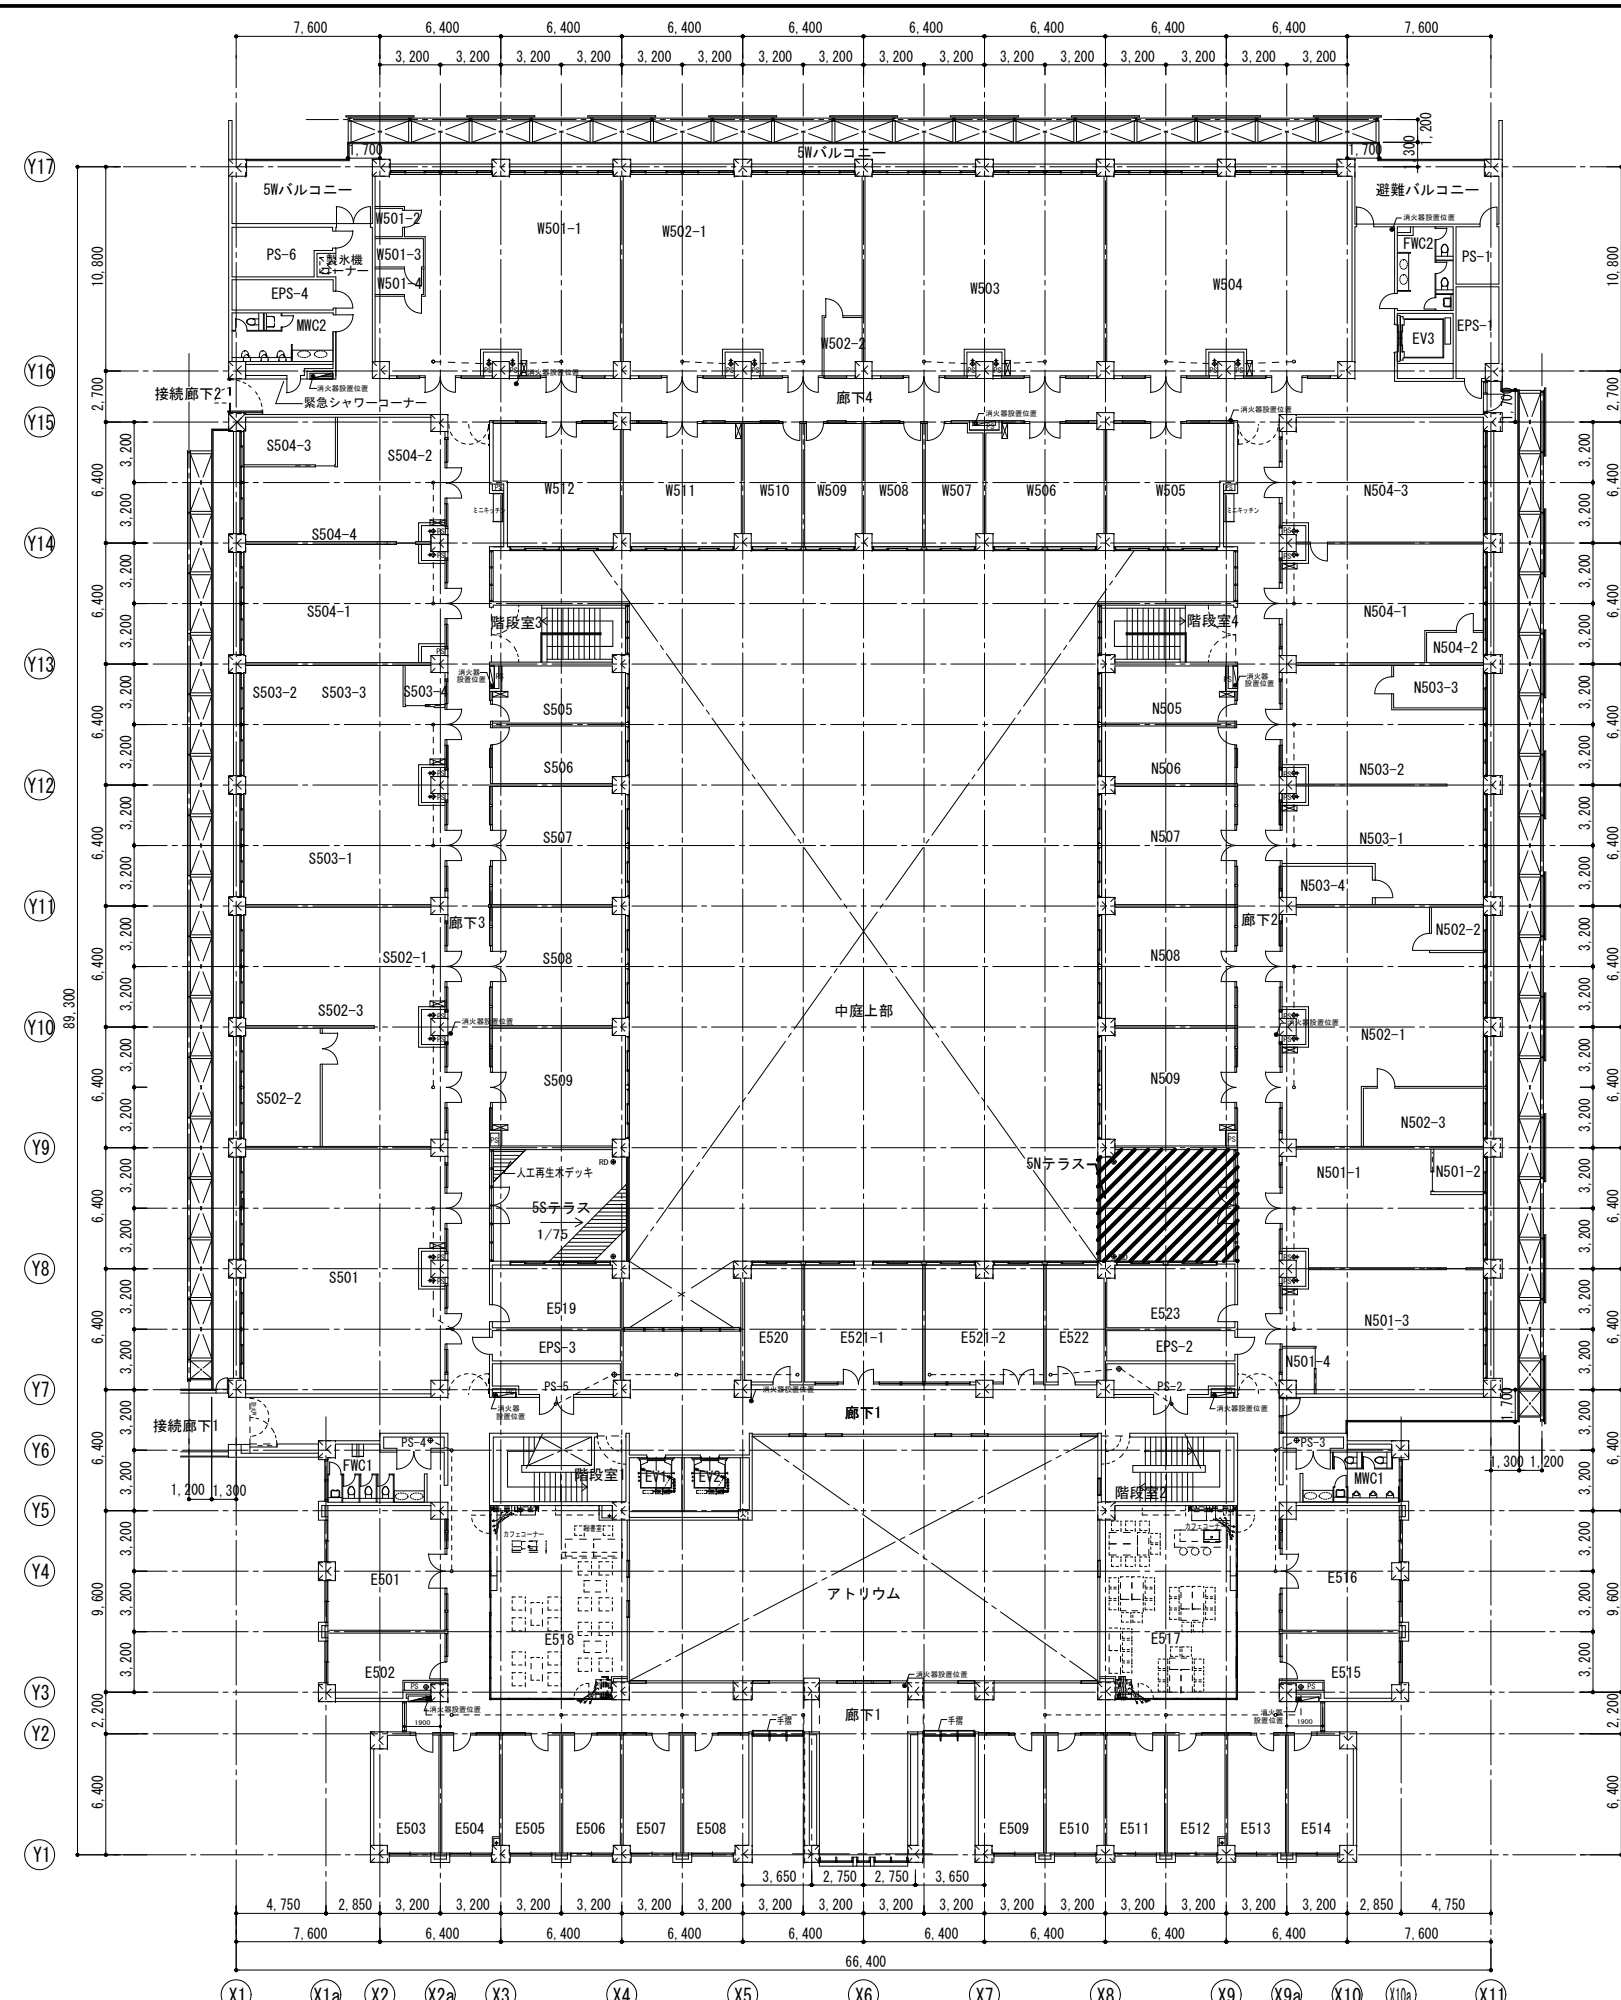


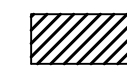 5階工事範囲(5Nテラス)

備 考	業務名称 東北大学農学系総合研究棟（本棟）テラス改修設計業務				設計者 小野 和男 一級建築士 大臣登録 112089号		工事名称 東北大学（青葉山3）農学系総合研究棟（本棟）テラス改修工事				縮尺 A1:1/200 A3:1/400	
	図面名称				図面番号		5階平面図					
	縮 尺 年 月 R07. 設計番号				図面番号		設計年月		2025 年度		部 長 次 長 課 長 課長補佐 係 長 係 員	
	株式会社 EN総合計画 EN総合計画株式会社				2025年8月		東北大学施設部		松 下 矢 戸 大 山 村 上 高 橋 佐 藤		図面番号 A-03	
	本社 福島県郡山市神明町17番23号 8thBuilding 仙台オフィス 宮城県仙台市青葉区大倉1丁目1番10号 建築士事務所登録 第160014号等（一級建築士登録 第12089号 小野 和男）										通し番号 10	

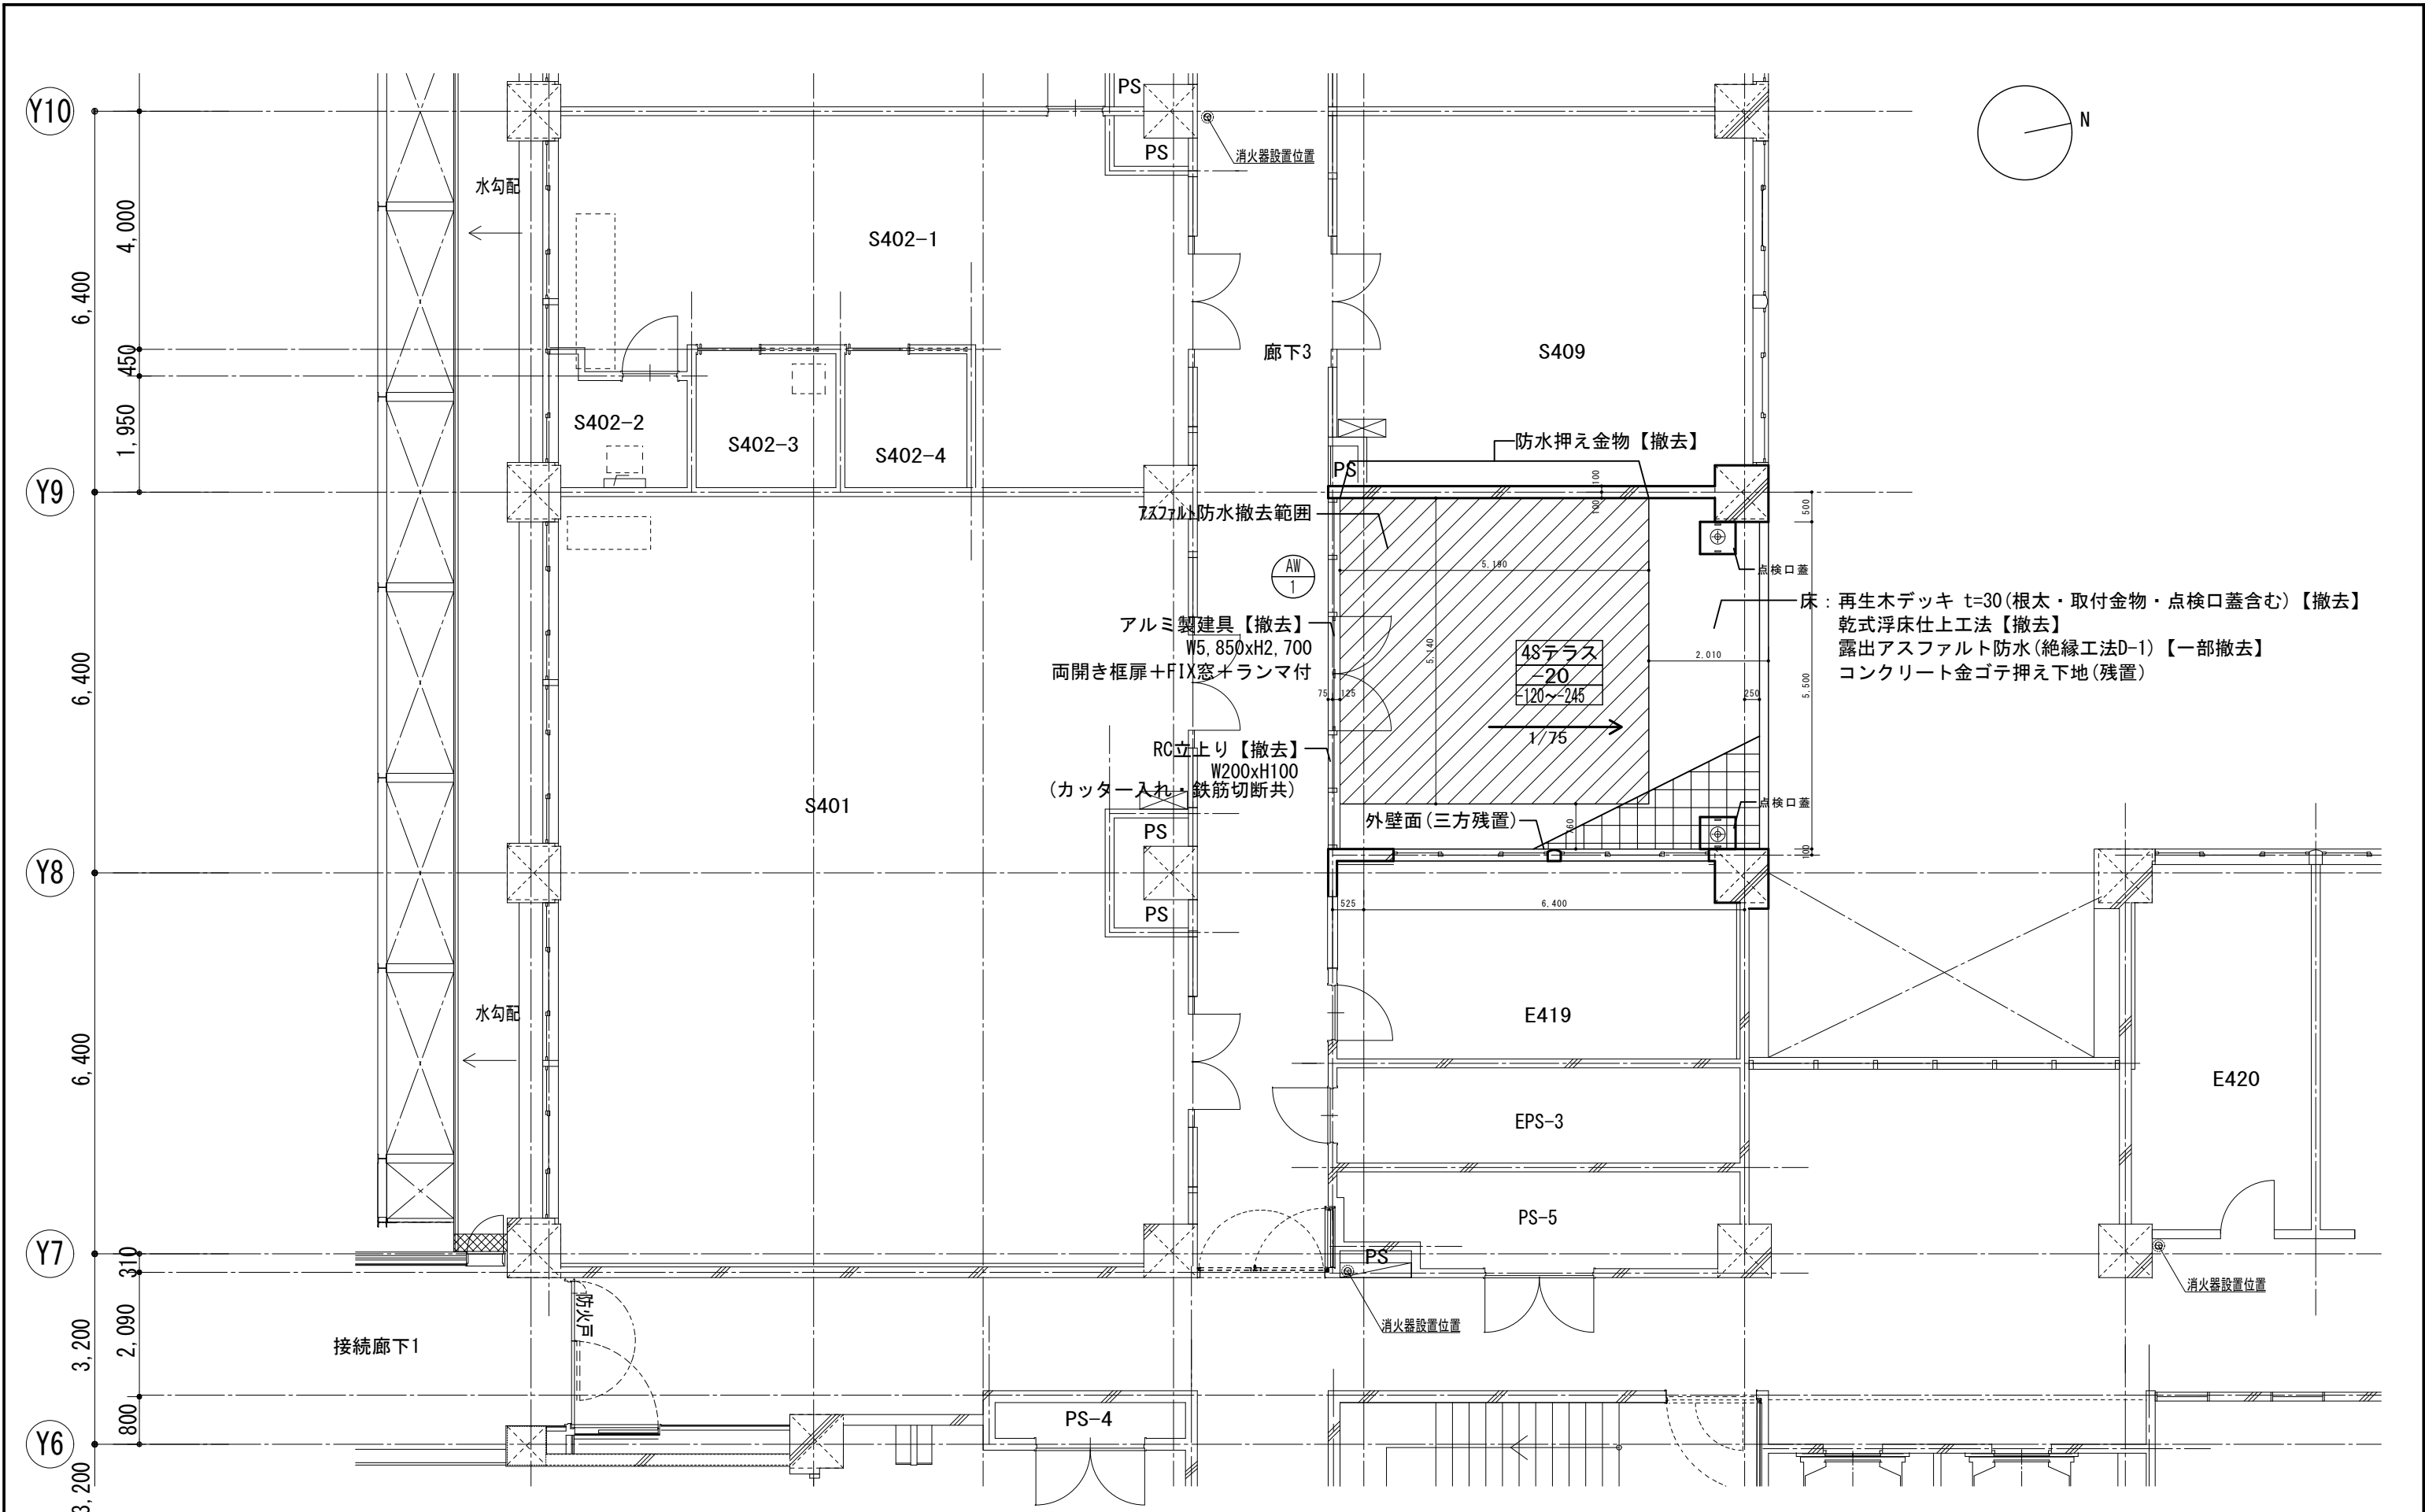


備 考					改 修 前				
業務名称					東北大学農学系総合研究棟（本棟）テラス改修設計業務				
図面名称					4階平面詳細図1（改修前）				
縮 尺					2025 年度				
株式会社 EN総合計画					東北大学施設部				
設計者					小野 和男				
設計年月					2025年8月				
工事名称					東北大学（青葉山3）農学系総合研究棟（本棟）テラス改修工事				
図面番号					A1:1/50 A3:1/100				
部長					松 下				
次 長					大 山				
課 長					村 上				
課長補佐					高 橋				
係 長					佐 藤				
係 員					通し番号				
通し番号					11				

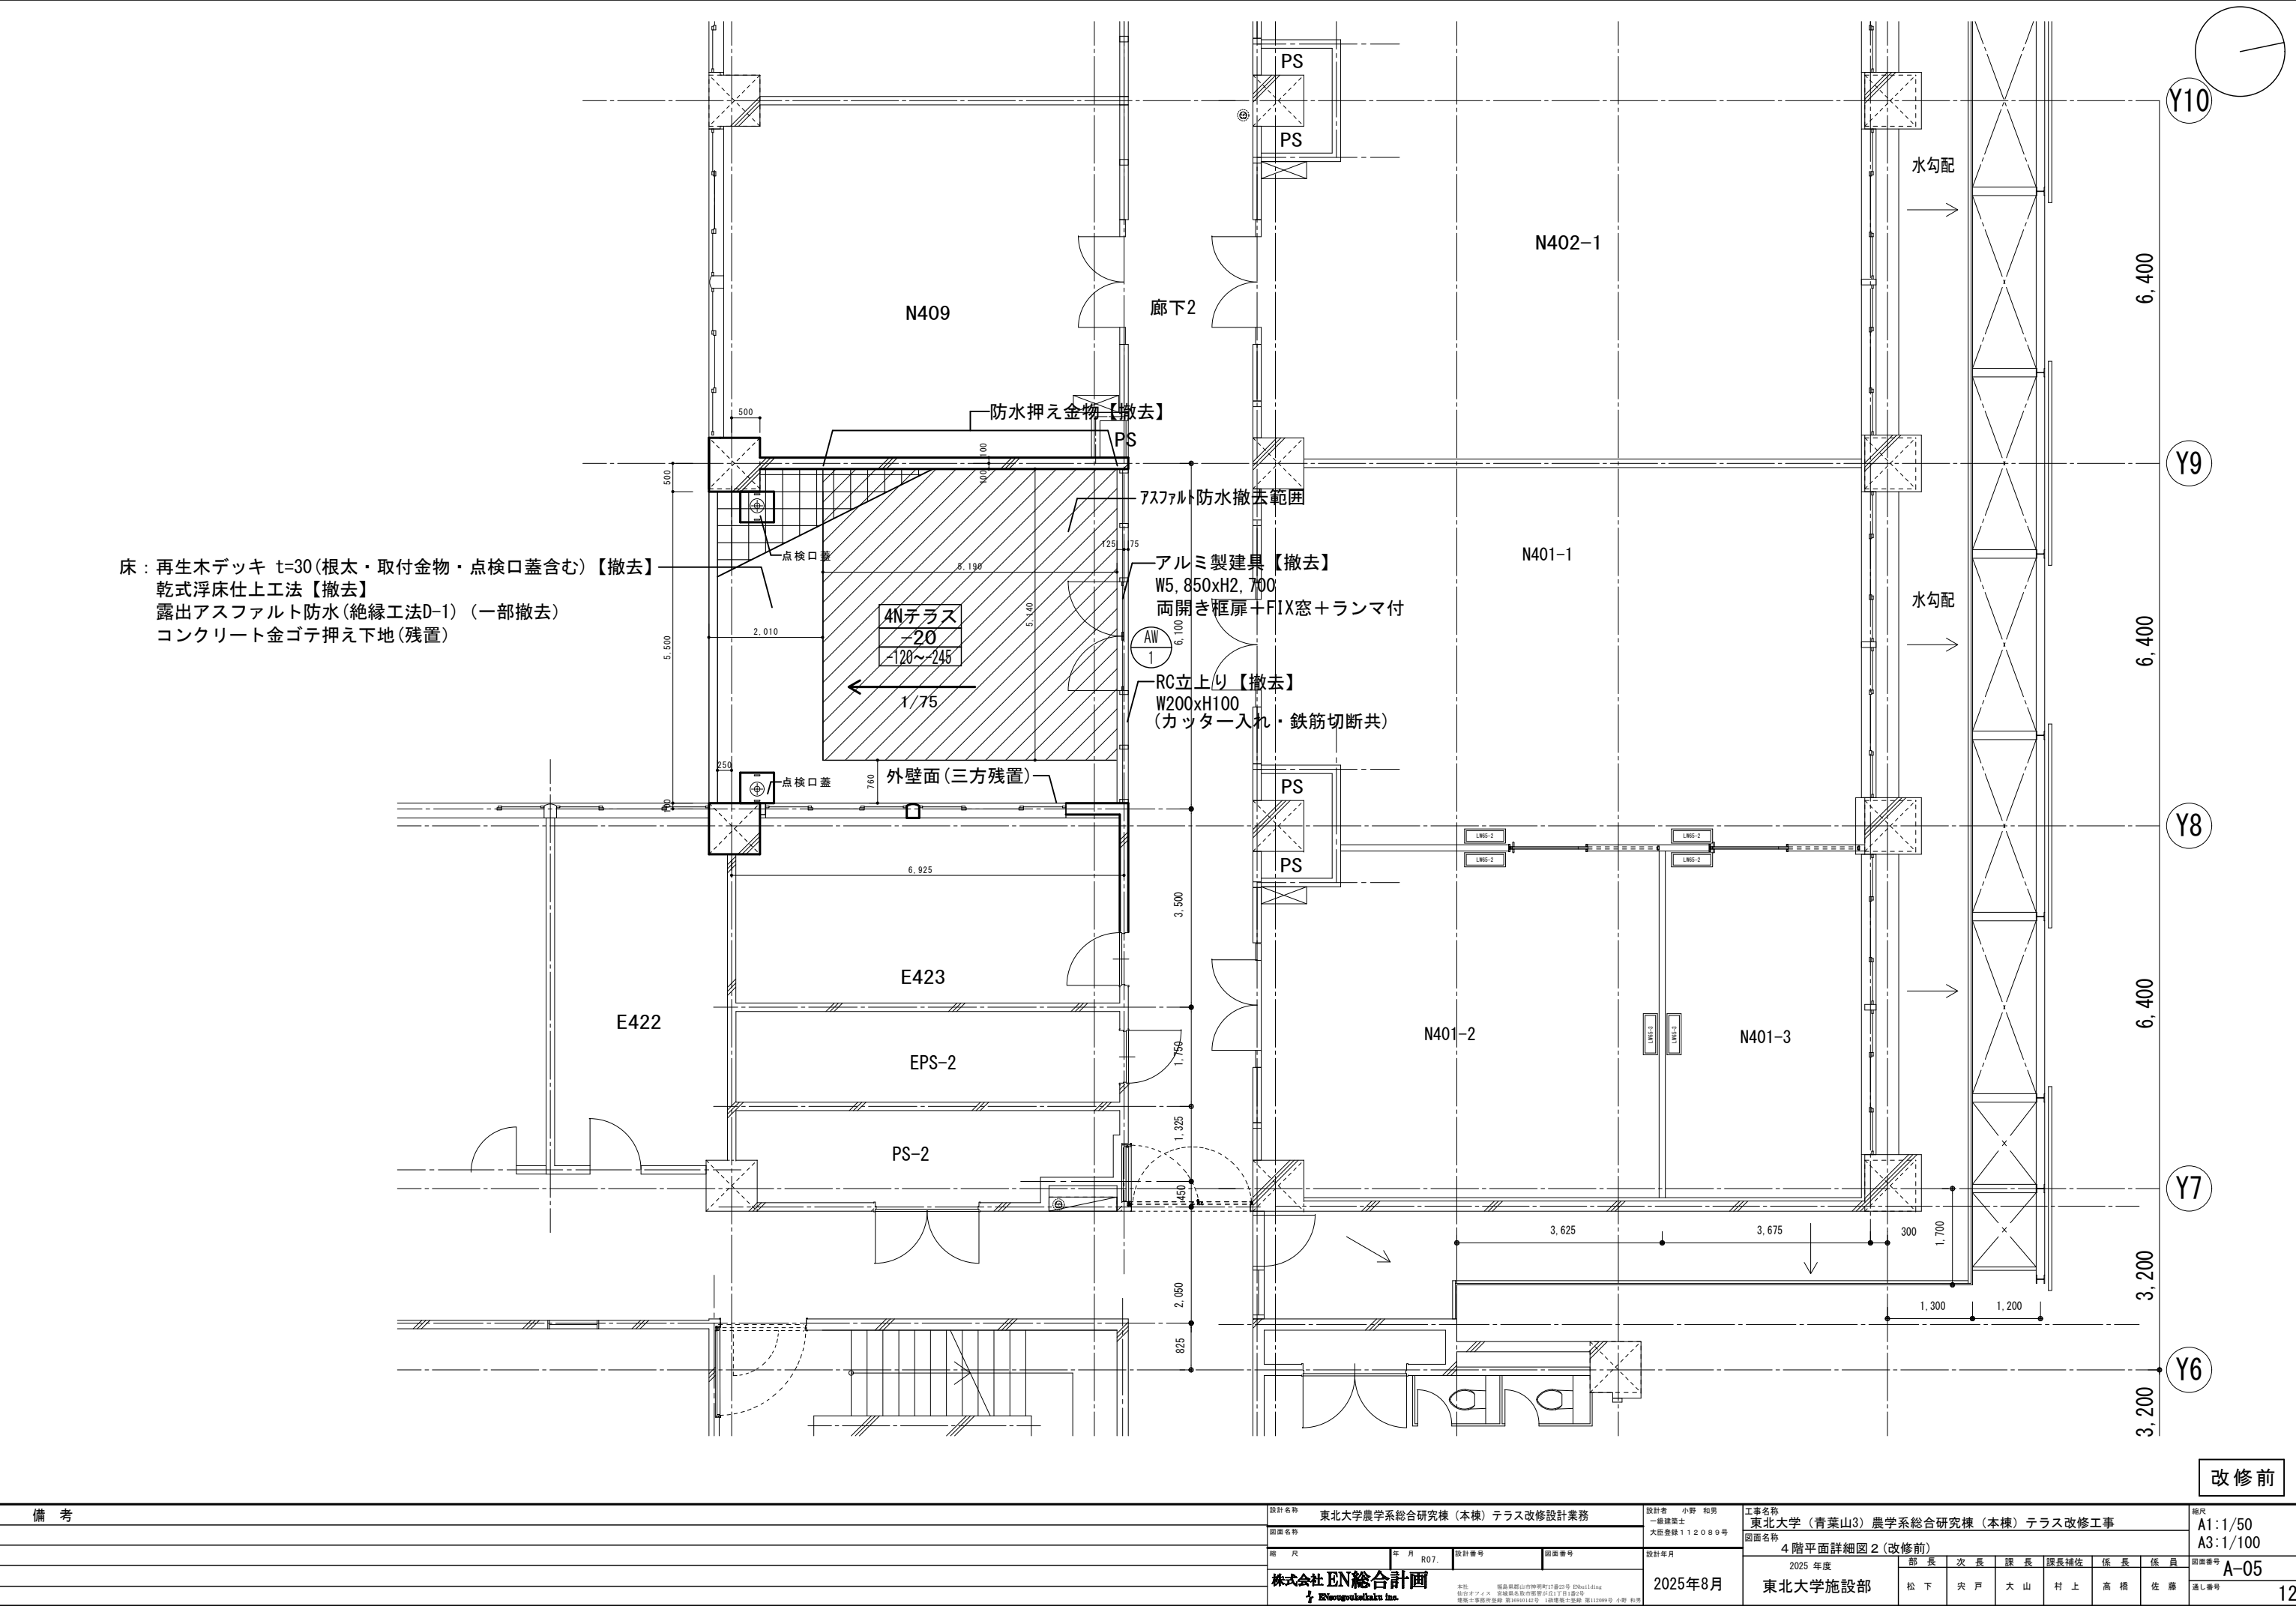


改修前

備 考	設計名称 東北大学農学系総合研究棟（本棟）テラス改修設計業務				設計者 小野 和男 一級建築士 大臣登録112089号	工事名称 東北大学（青葉山3）農学系総合研究棟（本棟）テラス改修工事							縮尺 A1:1/50 A3:1/100					
	図面名称					図面名称 4 階平面詳細図 2（改修前）												
	縮 尺		年 月 R07.	設計番号		図面番号		設計年月 2025年8月	2025 年度		部 長 次 長 課 長 課長補佐 係 長 係 員					図面番号 A-05		
	株式会社 EN総合計画 ✦ Ensongutech Inc.					2025年8月	東北大学施設部		松 下 次 戸 大 山 村 上 高 橋 佐 藤									
	本社：福島県郡山市常盤町17番23号 EBuilding 仙台オフィス：宮城県仙台市青葉区2-2-1 仙台駅前ビル5F 盛岡土庫事務所：宮1600142号 / 札幌南支店：宮112089号 / 小野 和男						通し番号											
													12					

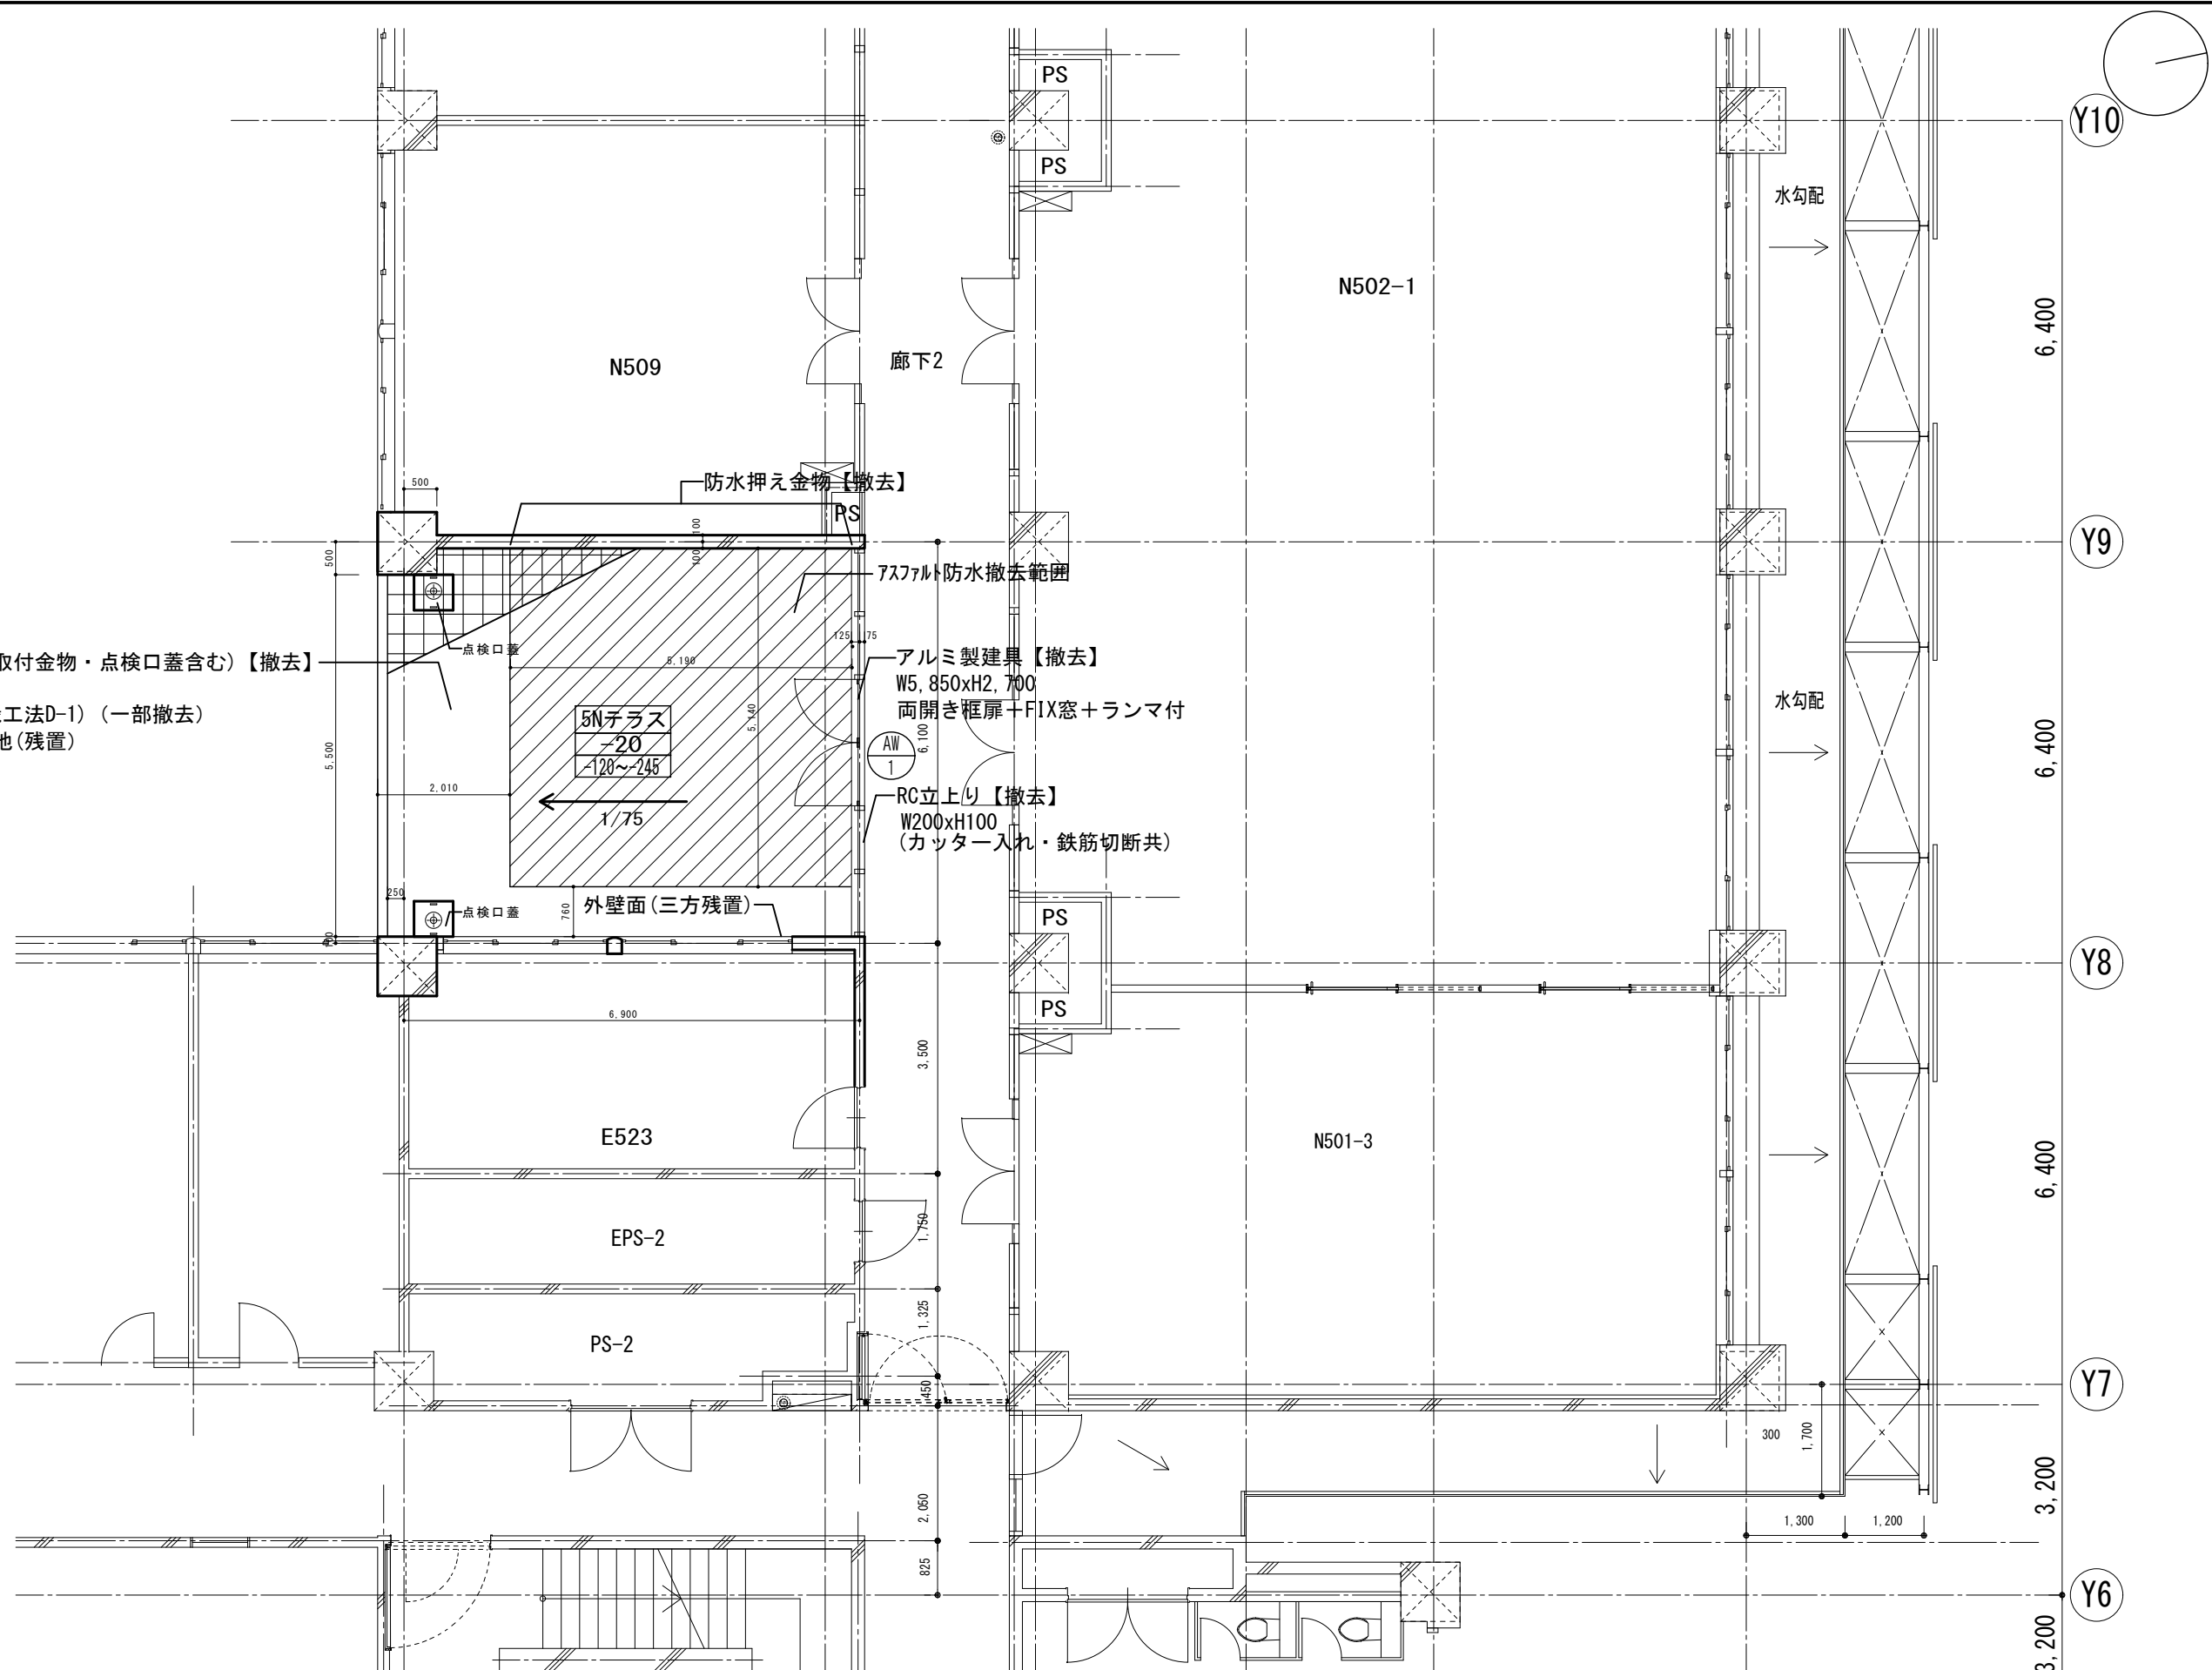

13

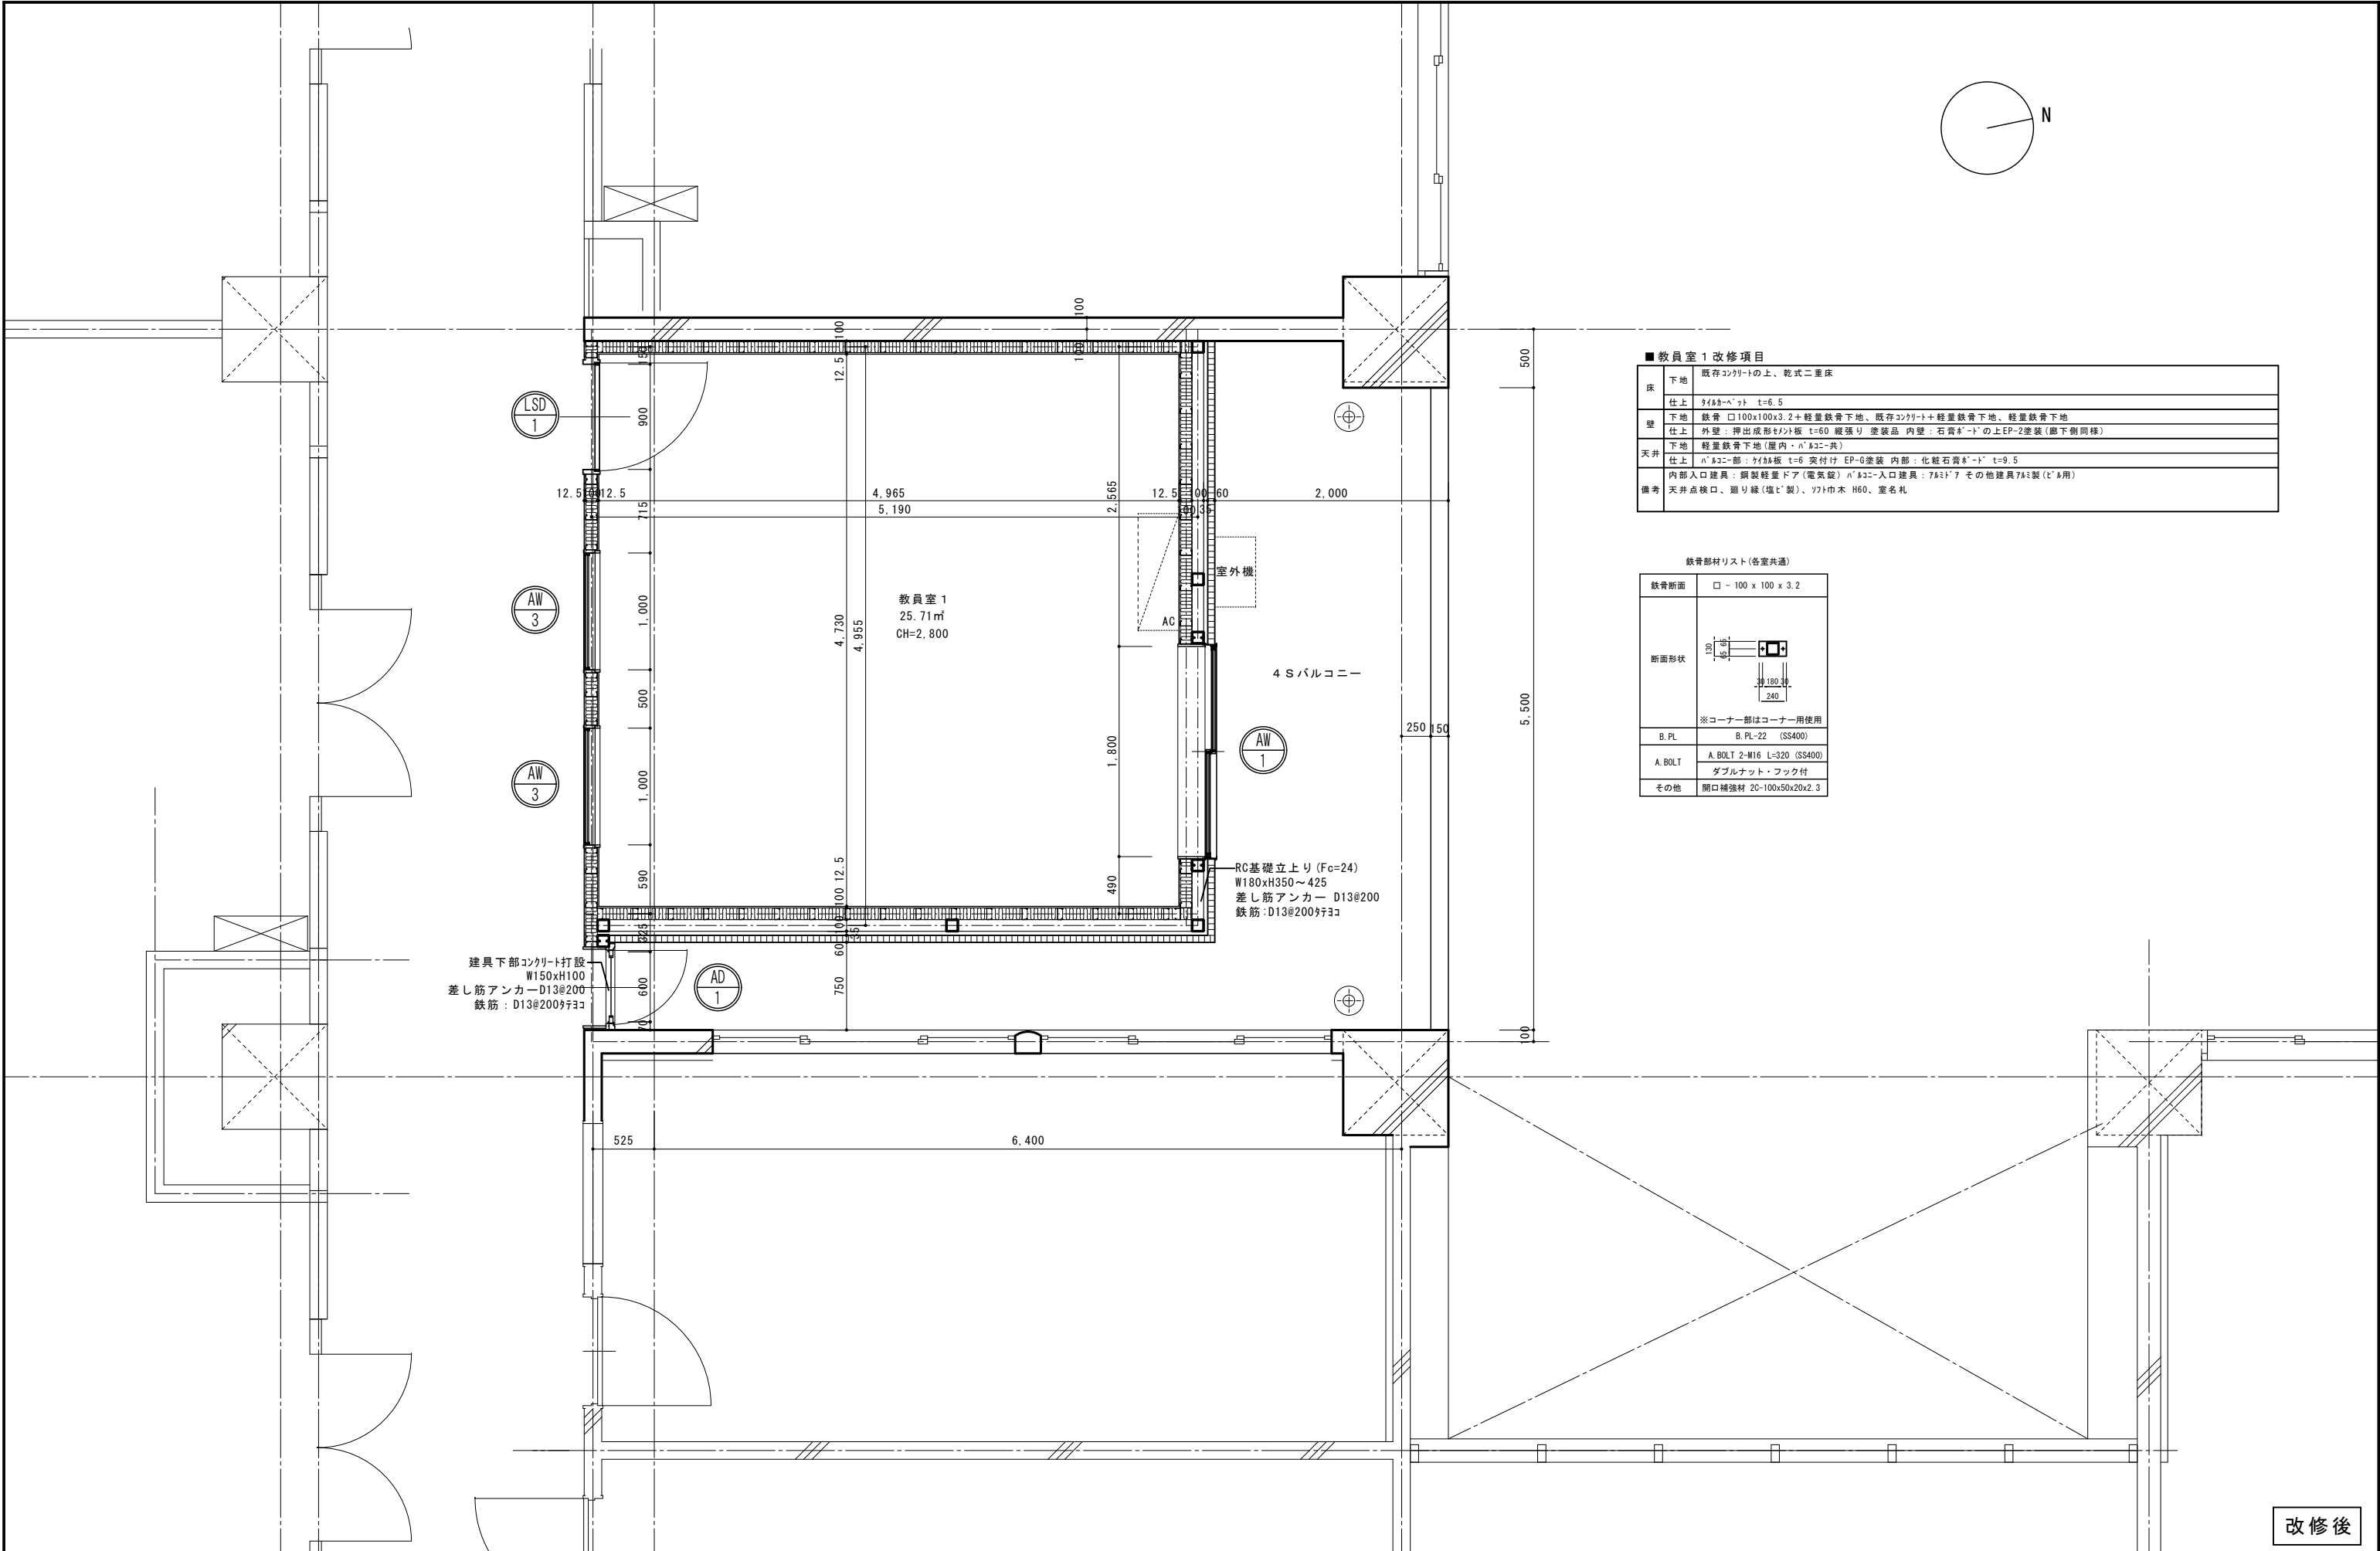

■教員室1改修項目


床	下地	既存コンクリートの上、乾式二重床
	仕上	クイックペット t=6.5
壁	下地	鉄骨 口100x100x3.2+軽量鉄骨下地、既存コンクリート+軽量鉄骨下地、軽量鉄骨下地
	仕上	外壁：押出成形サント板 t=60 縦張り 塗装品 内壁：石膏ボードの上EP-2塗装(廊下側同様)
天井	下地	軽量鉄骨下地(屋内・ハココ-共)
	仕上	ハココ-部：クイックペット t=6 突付け EP-6塗装 内部：化粧石膏ボード t=9.5
備考	内部入口建具	鋼製軽量ドア(電気錠) ハココ-入口建具：7&177 その他建具7&1製(t'&用)
	天井点検口、廻り縁(塩ビ製)、ソリ巾木 H60、室名札	

鉄骨部材リスト(各室共通)

鉄骨断面	□ - 100 x 100 x 3.2
断面形状	
	※コーナー部はコーナー用使用
B. PL	B. PL-22 (SS400)
A. BOLT	A. BOLT 2-M16 L=320 (SS400) ダブルナット・フック付
その他	開口補強材 20-100x50x20x2.3

■教員室2改修項目


床	下地	既存コンクリートの上、乾式二重床
	仕上	タイル・ベアット t=6.5
壁	下地	鉄骨 口100x100x3.2+軽量鉄骨下地、既存コンクリート+軽量鉄骨下地、軽量鉄骨下地
	仕上	外壁：押出成形セメント板 t=60 縦張り 塗装品 内壁：石膏ボードの上EP-2塗装(廊下側同様)
天井	下地	軽量鉄骨下地(室内・バルコニー共)
	仕上	バルコニー部：タイル板 t=6 突付け EP-6塗装 内部：化粧石膏ボード t=9.5
備考	内部入口建具：鋼製軽量ドア(電気錠) バルコニー入口建具：7&1/2" その他建具7&1/2"製(バルコニー用)	
	天井点検口、廻り縁(塩ビ製)、ソフト巾木 H60、室名札	
	スチール・パーティション H=2,000(上部開放)	

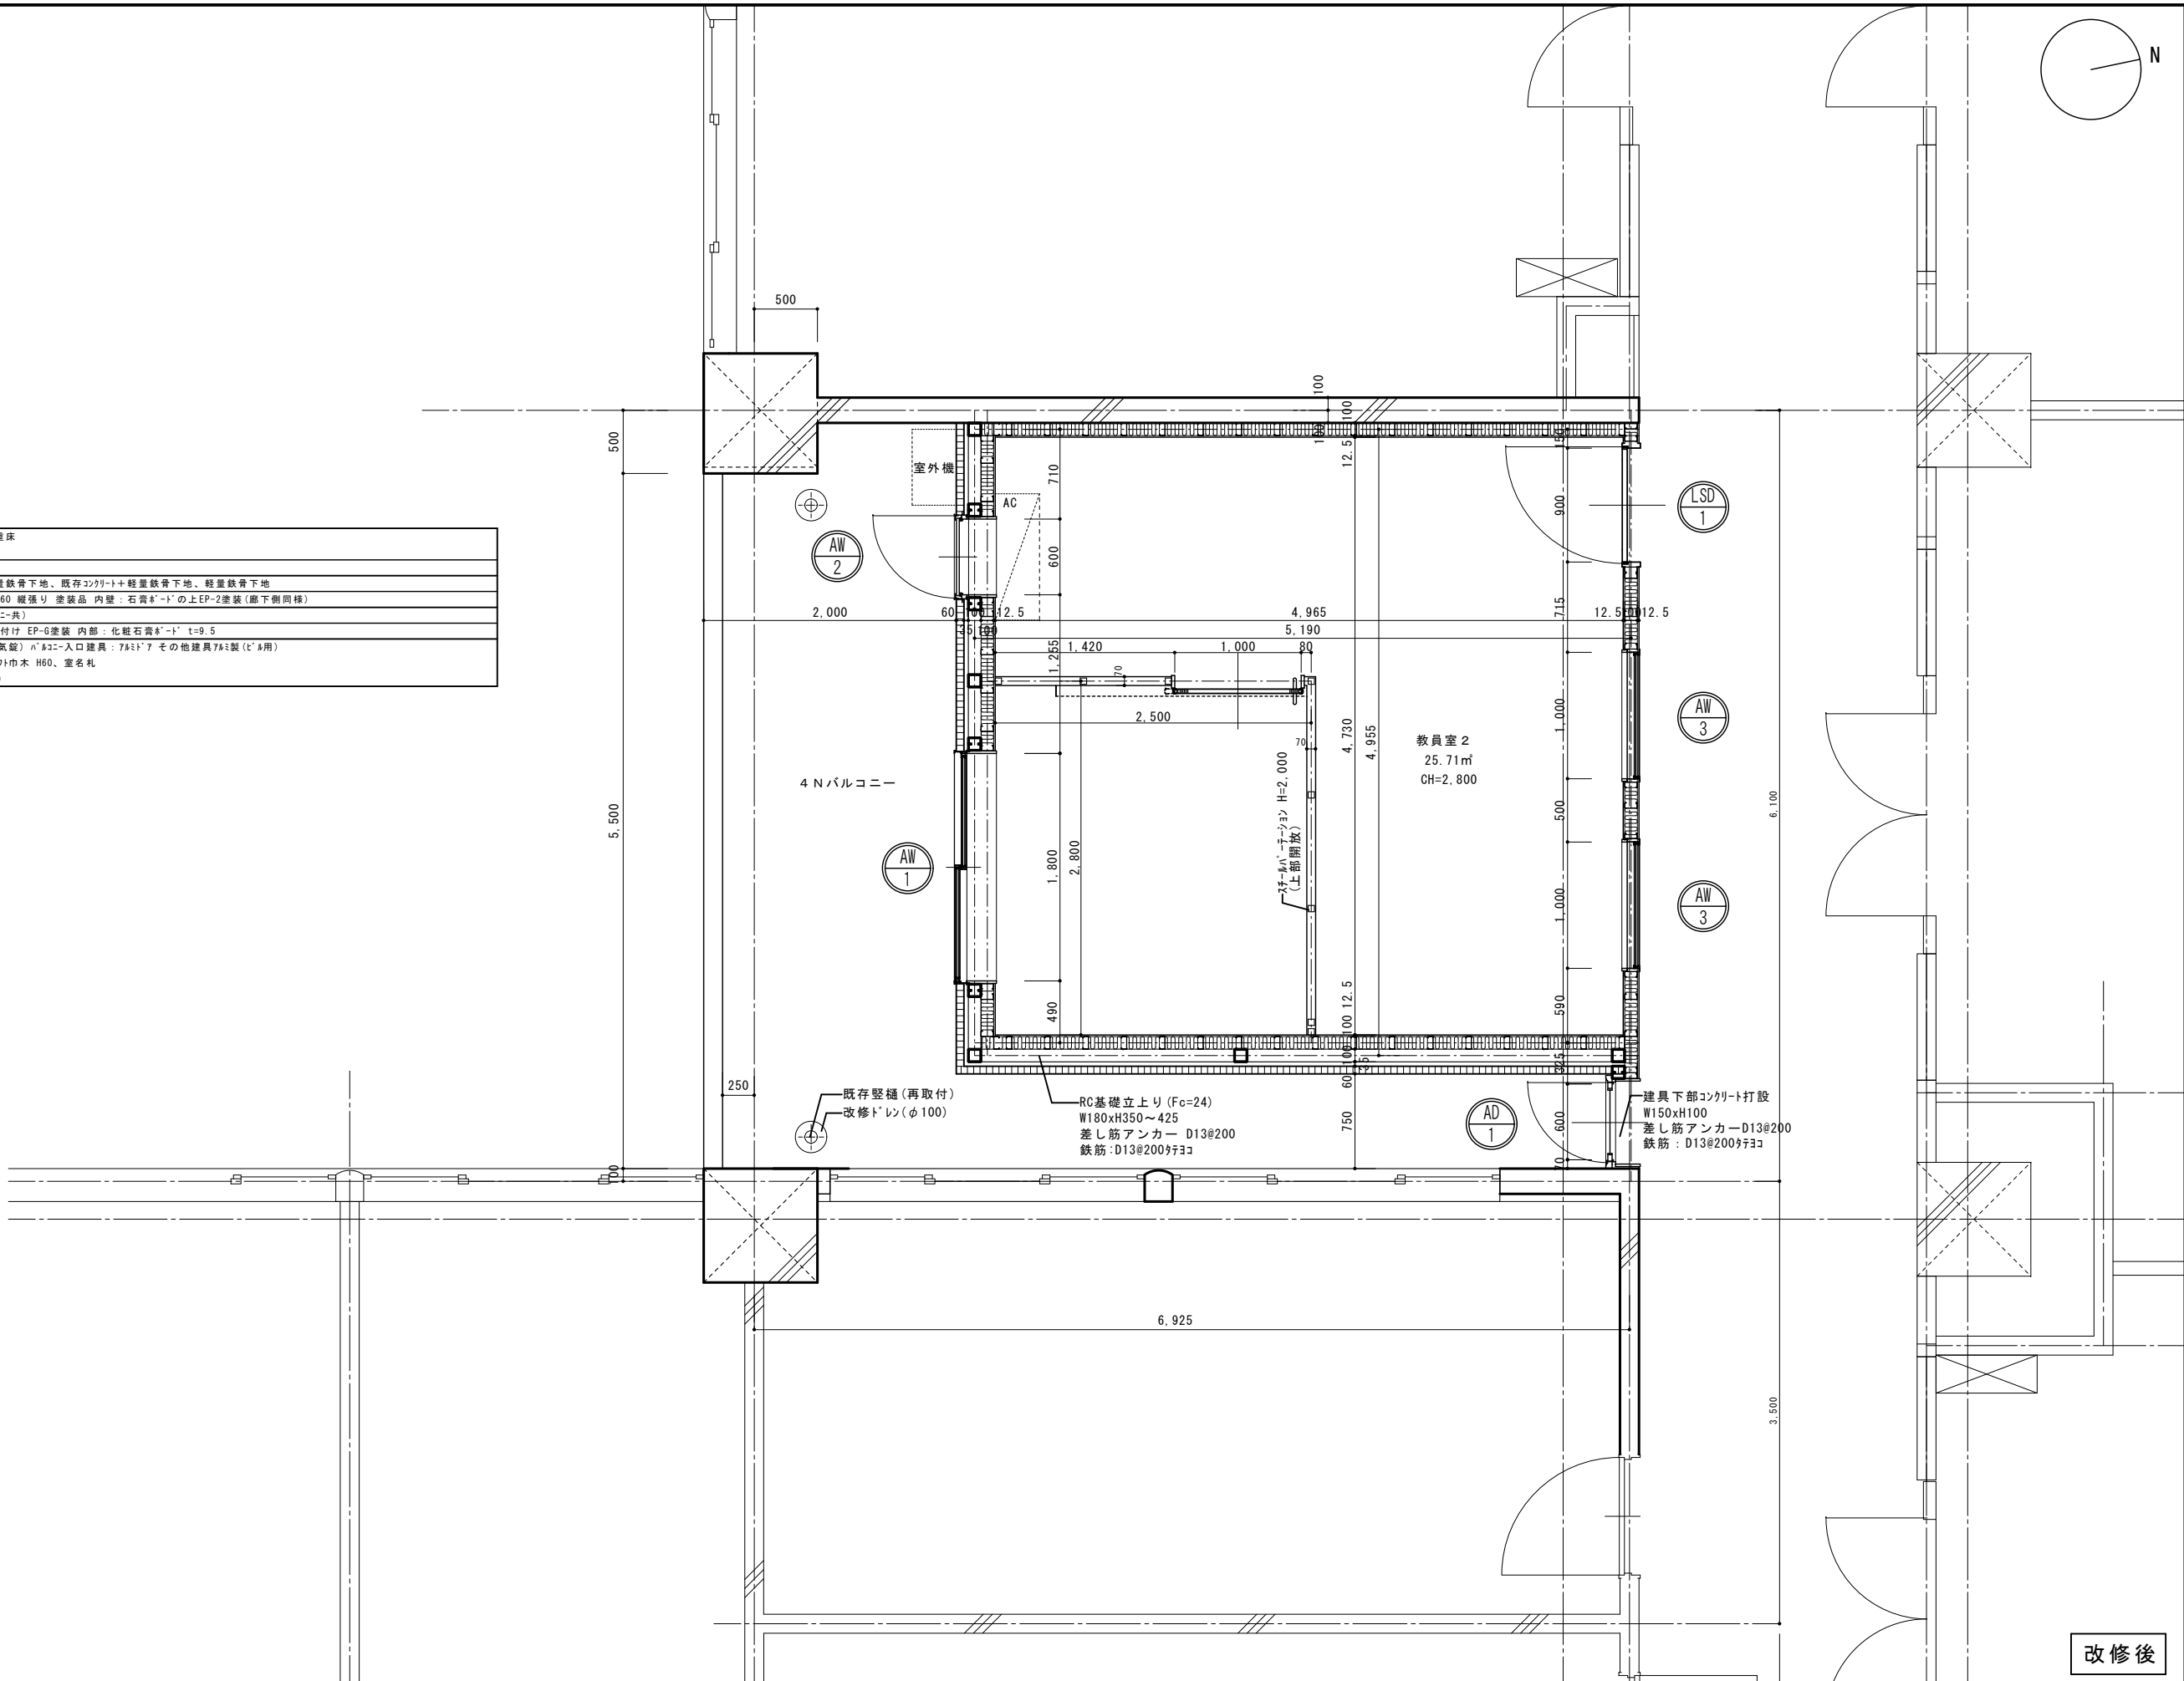

改修後

備 考	業務名称	東北大学農学系総合研究棟（本棟）テラス改修設計業務			設計者	小野 和男 一級建築士 大臣登録 112089号		工事名称	東北大学（青葉山3）農学系総合研究棟（本棟）テラス改修工事				縮尺	A1:1/25 A3:1/50	
	図面名称				図面名称	4階平面詳細図2（改修後）		図面番号	A-08				通し番号	15	
	縮 尺	年 月	R07.	設計番号	図面番号	設計年月	2025 年度	2025年8月	東北大学施設部	部長	次 長	課 長	課長補佐	係 長	係 員
	株式会社 EN総合計画			〒980-8572 仙台市青葉区中央1-1-1 仙台ビルディング 仙台オフィス 仙台市青葉区中央1-1-1 仙台ビルディング 仙台市青葉区中央1-1-1 仙台ビルディング			2025 年度			松 下	大 山	村 上	高 橋	佐 藤	

床	下地	既存コンクリートの上、乾式二重床
	仕上	タイル・ペーパー t=6.5
壁	下地	鉄骨 100x100x3.2+軽量鉄骨下地、既存コンクリート+軽量鉄骨下地、軽量鉄骨下地
	仕上	外壁：押出成形ポリ塩化ビニル板 t=60 縦張り 塗装品目 内壁：石膏ボードの上EP-2塗装（廊下側同様）
天井	下地	軽量鉄骨下地（断熱・n'・h'・a'に共）
	仕上	n'・h'・a'に：タイル板 t=6 交付け EP-3塗装 内部：化粧石膏ボード t'=9.5
備考	内部入り口建具	鋼製軽重ドア（電気錠）n'・h'・a'に：入り口建具：78x177 その他建具78x182（t'・h'・a'用）
	天井点検口、廻り縁（塩ビ製）、ツツ巾木 H60、室名札	

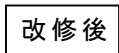

縮尺
A1:1/25

A1.1/25
A2.1/50

图面番号 A-09

A-09

出し番号
