



《工事概要書》東北大学(富沢)廃棄物貯蔵庫(電子光理学系)改修電気設備工事

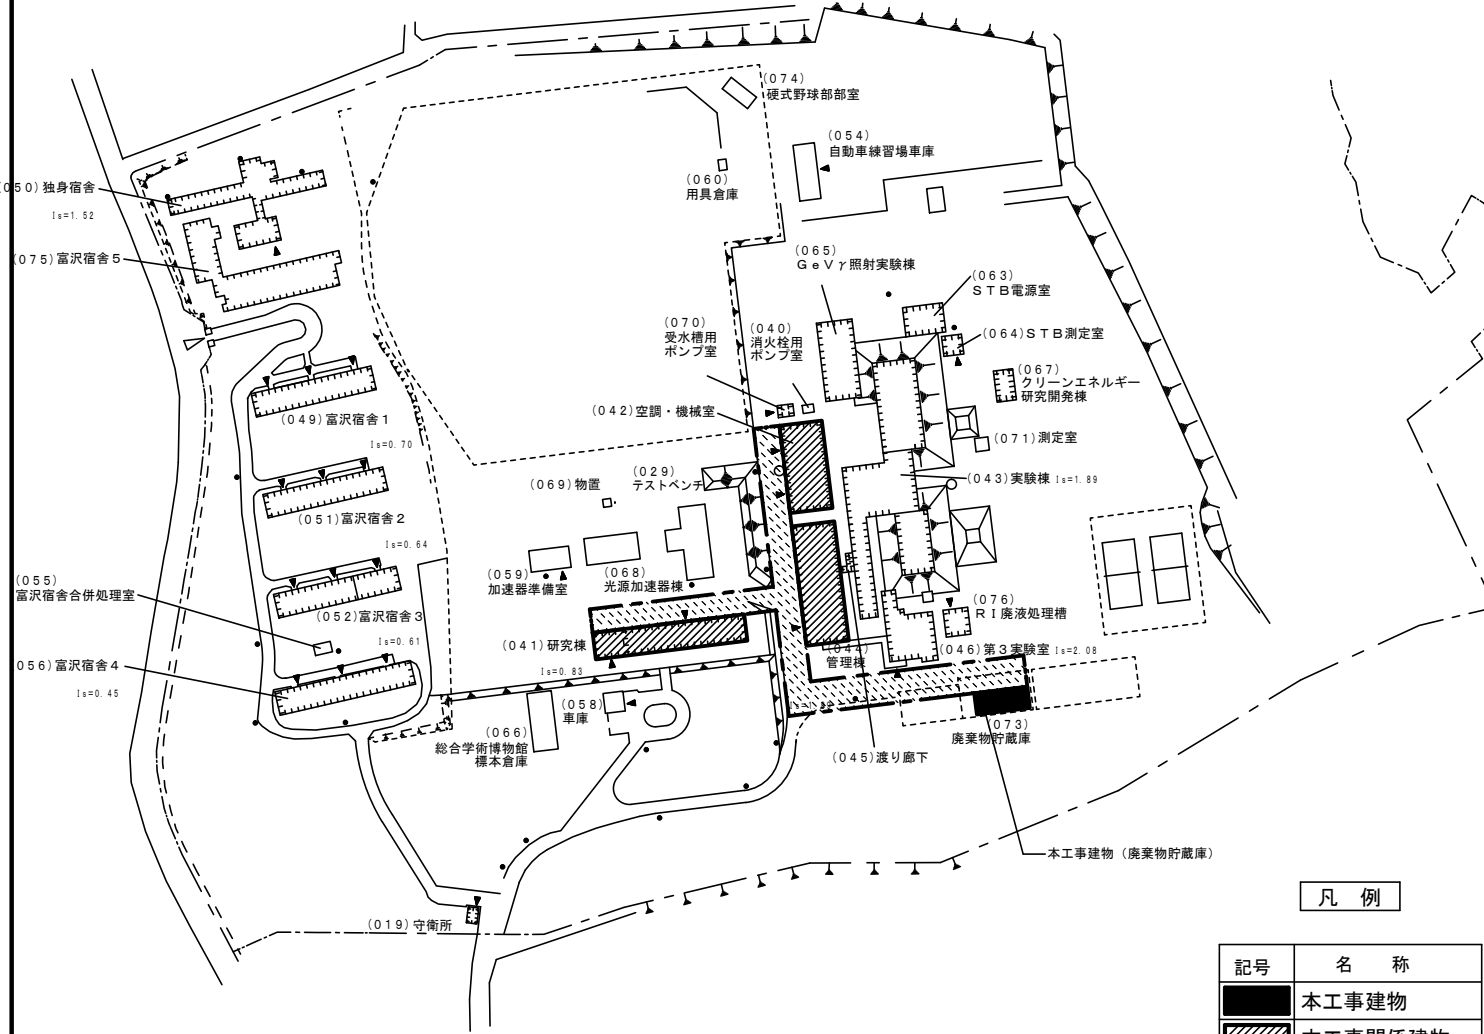

東北大学富沢団地配置図 S=1/3000

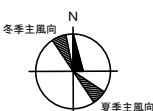

凡 例

記号	名 称
	本工事建物
	本工事関係建物
	本工事関係範囲
	既設建物

【事業概要】

本事業は、電子線形加速器を所有する共同利用・共同研究拠点を整備することで、学内外・企業等との共創の活性化を図るとともに、R Iを活用した研究の促進に繋げるものである。
本工事はその一環として廃棄物貯蔵庫の整備を行う。

【建物概要】

建物名称：廃棄物貯蔵庫
構 造：鉄筋コンクリート造
階 数： 1 階
建築面積： 1 9 8 m²
延べ面積： 1 9 8 m²
改修延べ面積： (1 9 8) m²

【工事概要】

工事場所：仙台市太白区三神峯 1-2-1
(東北大学富沢団地内)
完成期限：2026年 3月 31日(火)
工事内容
・電灯設備(照明・コンセント)/幹線・動力設備/受変電設備
・構内情報通信網設備/構内交換設備/拡声設備/防犯・入退室管理設備
・電力監視装置
・構内配電線路/構内通信線路/左記に伴うアスファルト舗装

【別途工事】


建築工事 一式
機械設備工事 一式

【施工条件】


・工事期間中、大学行事等により施工箇所への入場時間制限及び騒音・振動作業の作業不可日の制限がある。
具体的な日時については職員との協議による。

・団地内の他建物は使用しながらの工事となるため、粉塵や騒音・振動の抑制、安全対策に十分配慮した施工を行うこと。


・本工事現場は埋蔵文化材包蔵地のため、文化財保護法の規定による制限を受けており、切土・根切り等の掘削作業は、東北大学埋蔵文化材調査室による立会を受け、その指示に従って施工することとし、受注者は工程表、施工計画書を着手の2週間以上前に監督職員に提出し、承諾を受けること。
また、文化財保護法の規定により必要となる工事写真、図面等の提出は監督職員の指示によるものとする。

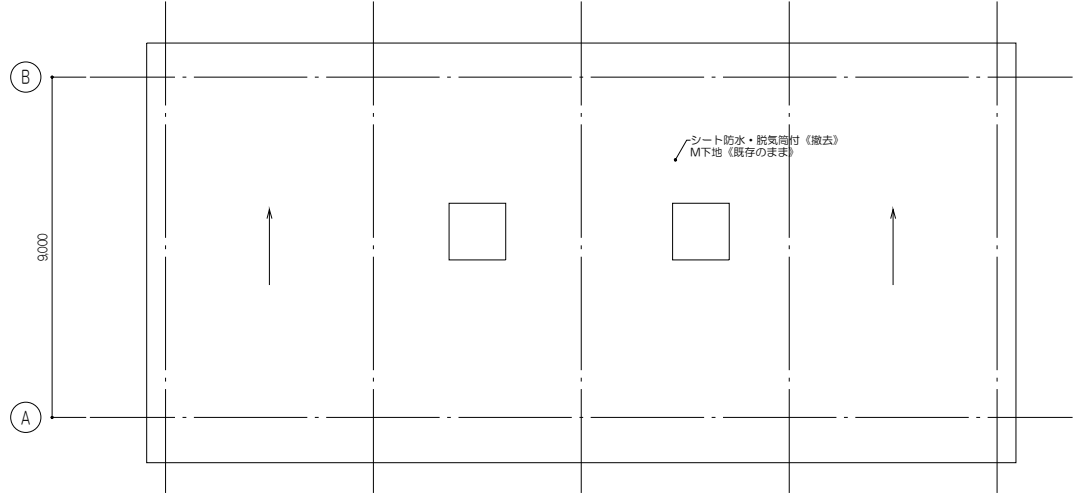



屋根伏図

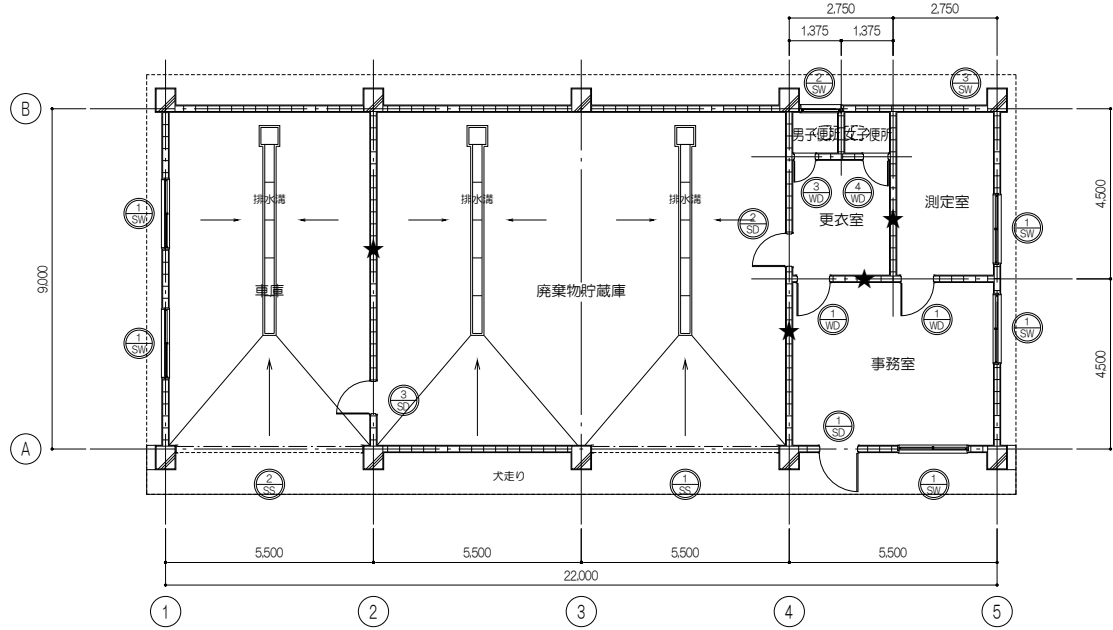


平面図（キープラン）

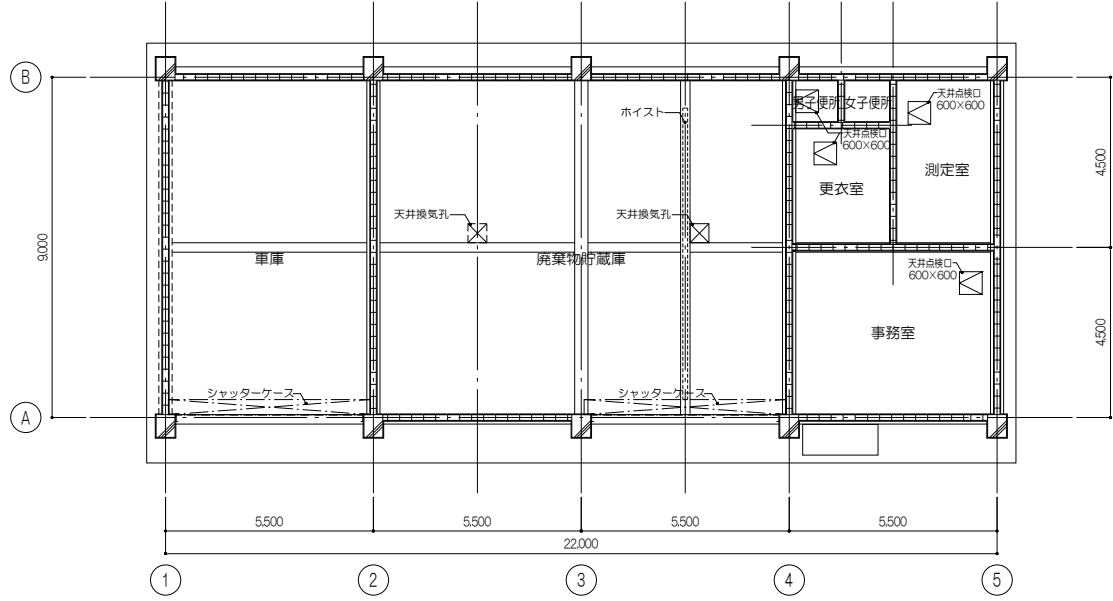


天井伏図

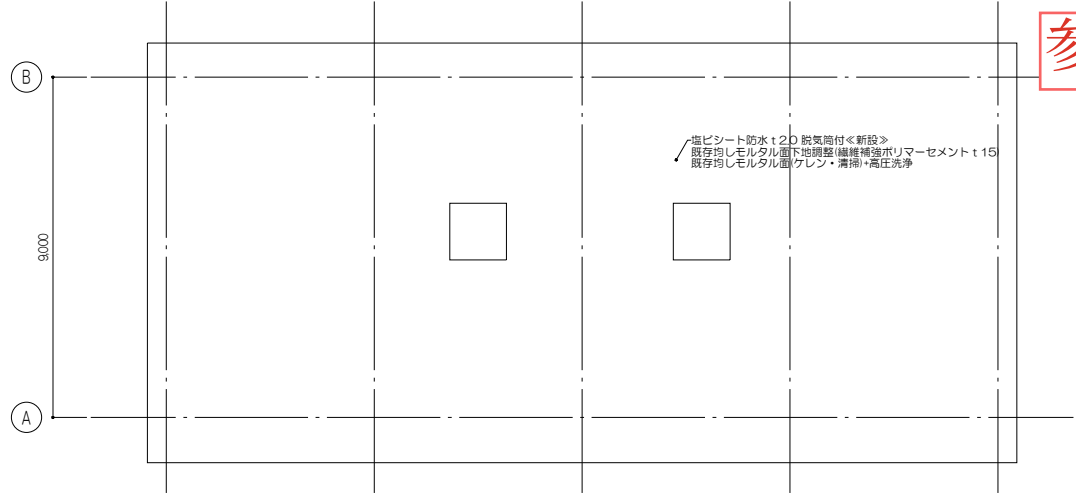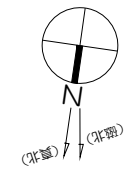

屋根伏図

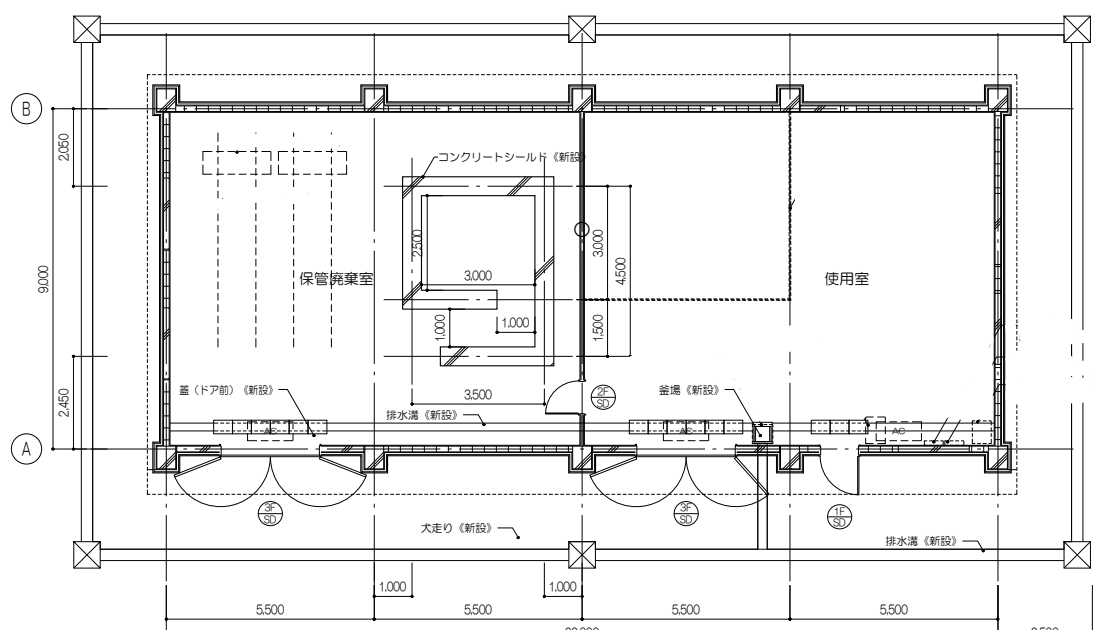



平面図（キープラン）

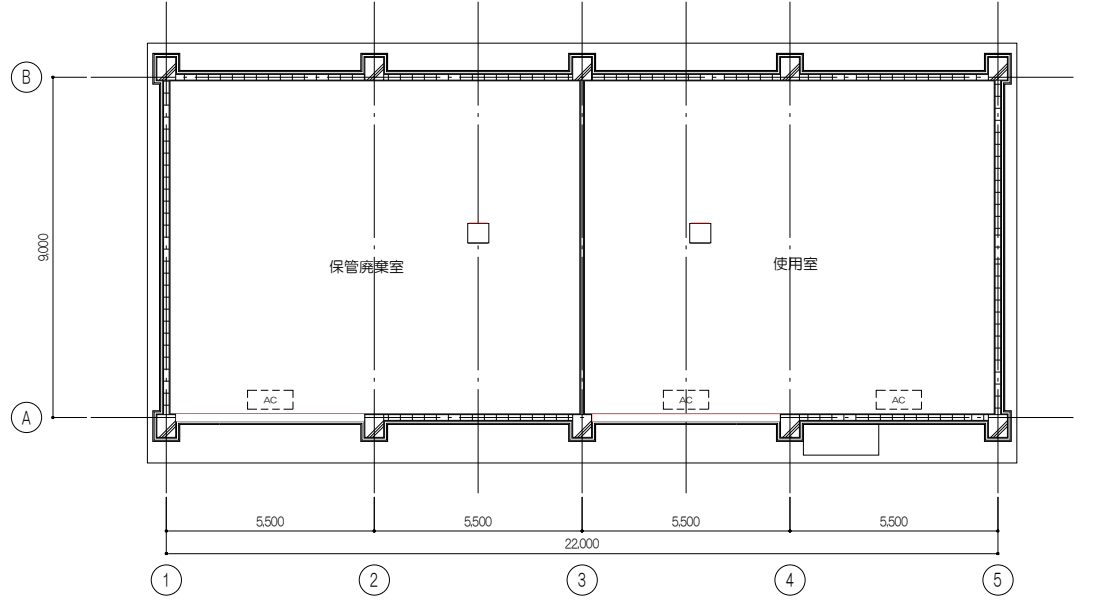


天井伏図

参考図面

業務名 東北大学（富沢）実験研究棟（電子光物理学系）改修設計業務		JGD-No. 25026	工事名称 東北大学（富沢）廃棄物貯蔵庫（電子光物理学系）改修工事	縮尺 1/100(A1) 1/200(A3)	図面番号 A-3
株式会社 伊藤嘉三郎建築研究所 一級建築士事務所 宮城県知事登録番号 第24210155号 川崎 庸明 第289771号		日付 2026年 12月	図面名称 平面図、天井伏図（改修前・改修後）	一級建築士 登録番号 第323346号 大山 直人	
総括責任者 齋藤 啓 一級建築士 第347295号		構造主任技術者 今川聖英 一級建築士 第xxx号	意匠担当者 横山正美 一級建築士 第338251号	意匠担当者 朴澤真奈美	意匠担当者 野澤祐斗
2025年度		部長 松下	次長 穴戸	課長 大山	課長補佐 村上
東北大学施設部		部長 佐藤	次長 藤	課長 佐藤	課長補佐 藤

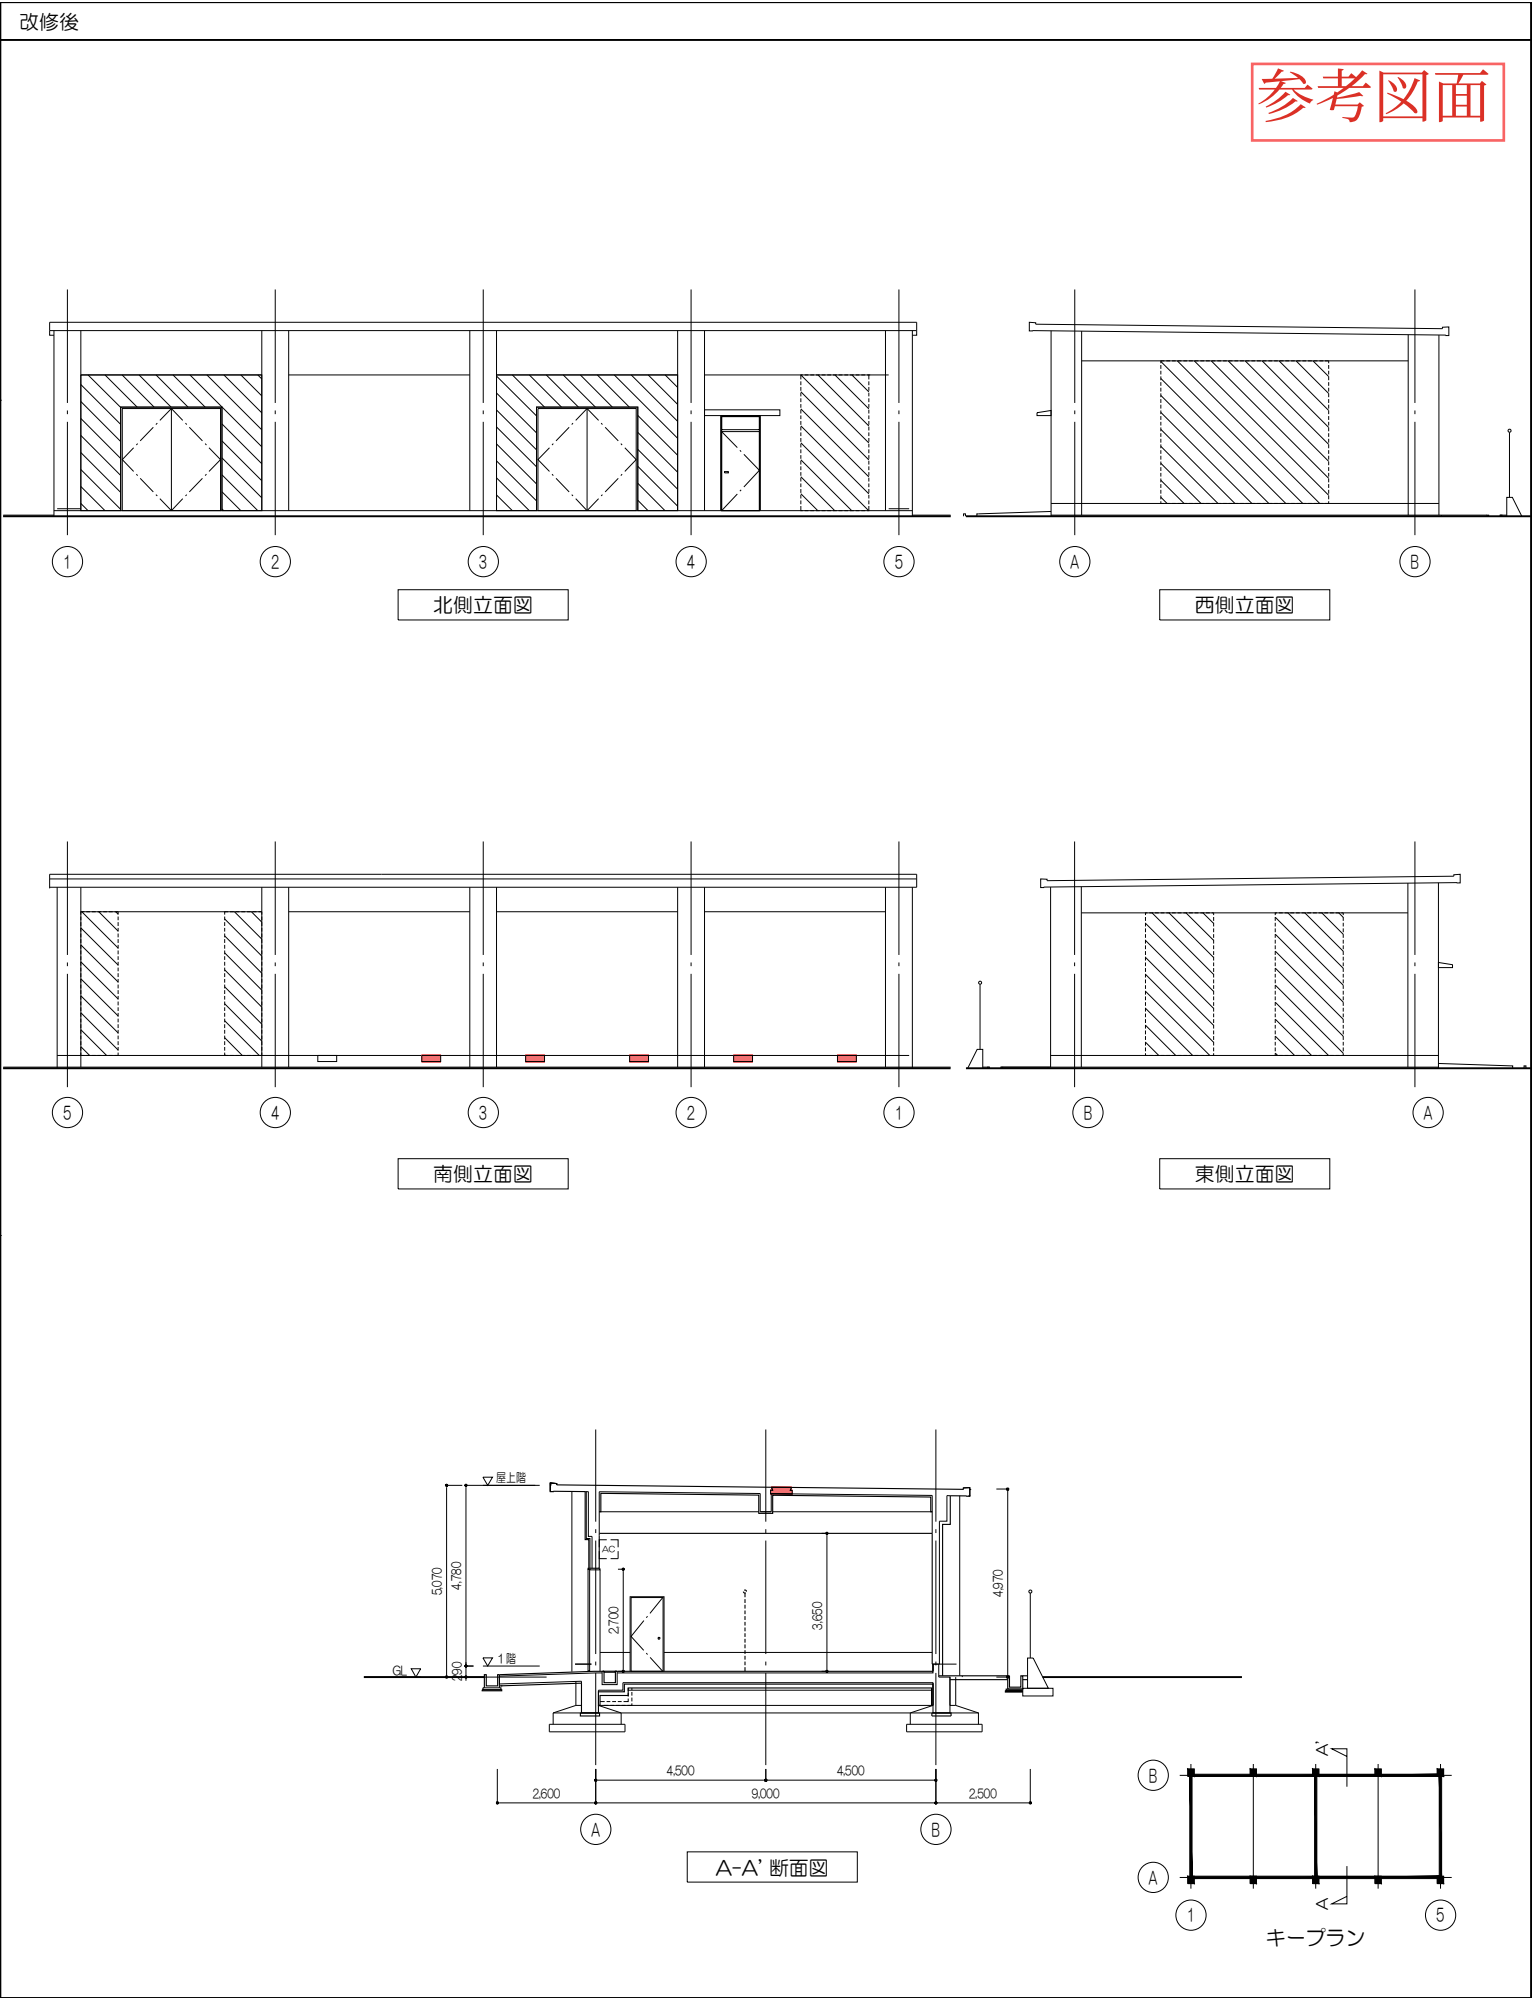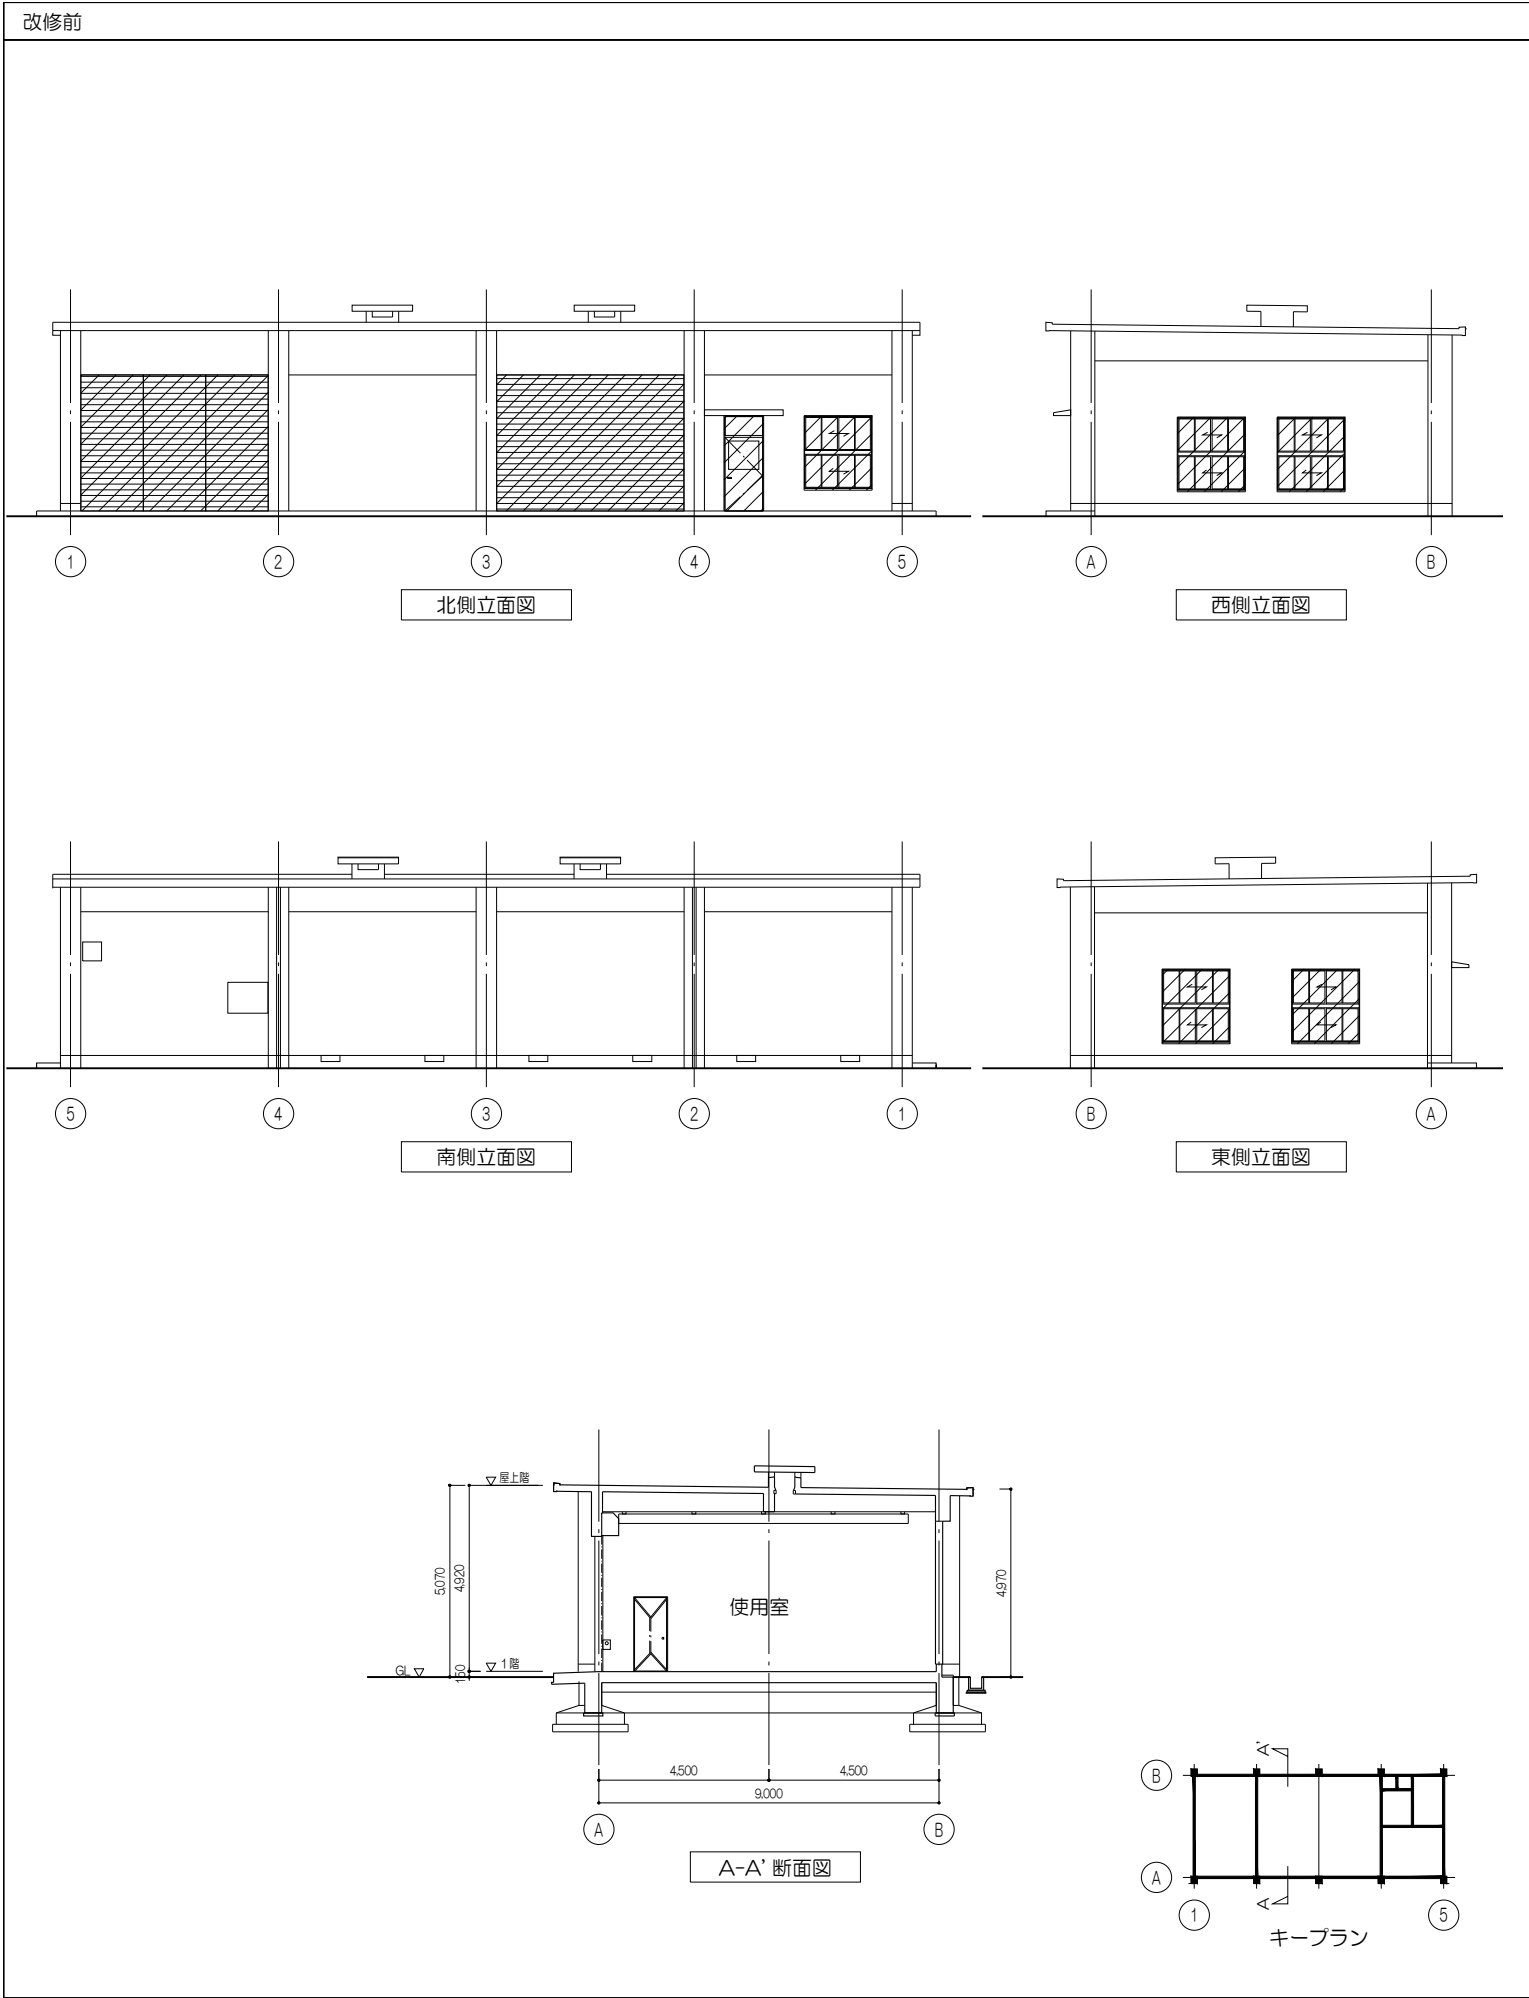

業務名 東北大学（富沢）実験研究棟（電子光物理学系）改修設計業務				300-No. 25026	工事名称 東北大学（富沢）廃棄物貯蔵庫（電子光物理学系）改修工事	縮尺 1/100(A1) 1/200(A3)	図面番号 A-4
株式会社 伊藤嘉三郎建築研究所 一級建築士事務所 宮城県知事登録番号 第24210155号 川 端 庸 明 第289771号				日 付 2026年 12月	図面名称 立面図、断面図（改修前・改修後）	一級建築士 登録番号 第323346号 大山 直 人	通し番号 10 /xxx
総括責任者 齋 啓 一級建築士 第347295号				構造主任技術者 今川聖英 構造設計一級建築士 第xxx号	意匠担当者 横山正美 一級建築士 第338251号		
				意匠担当者 朴澤真奈美 一級建築士 第xxx号	意匠担当者 野澤祐斗	2025年度 東北大学施設部	部 長 松 下 次 長 穴 戸 課 長 大 山 課長補佐 村 上 係 長 齋 藤 担 当 佐 藤

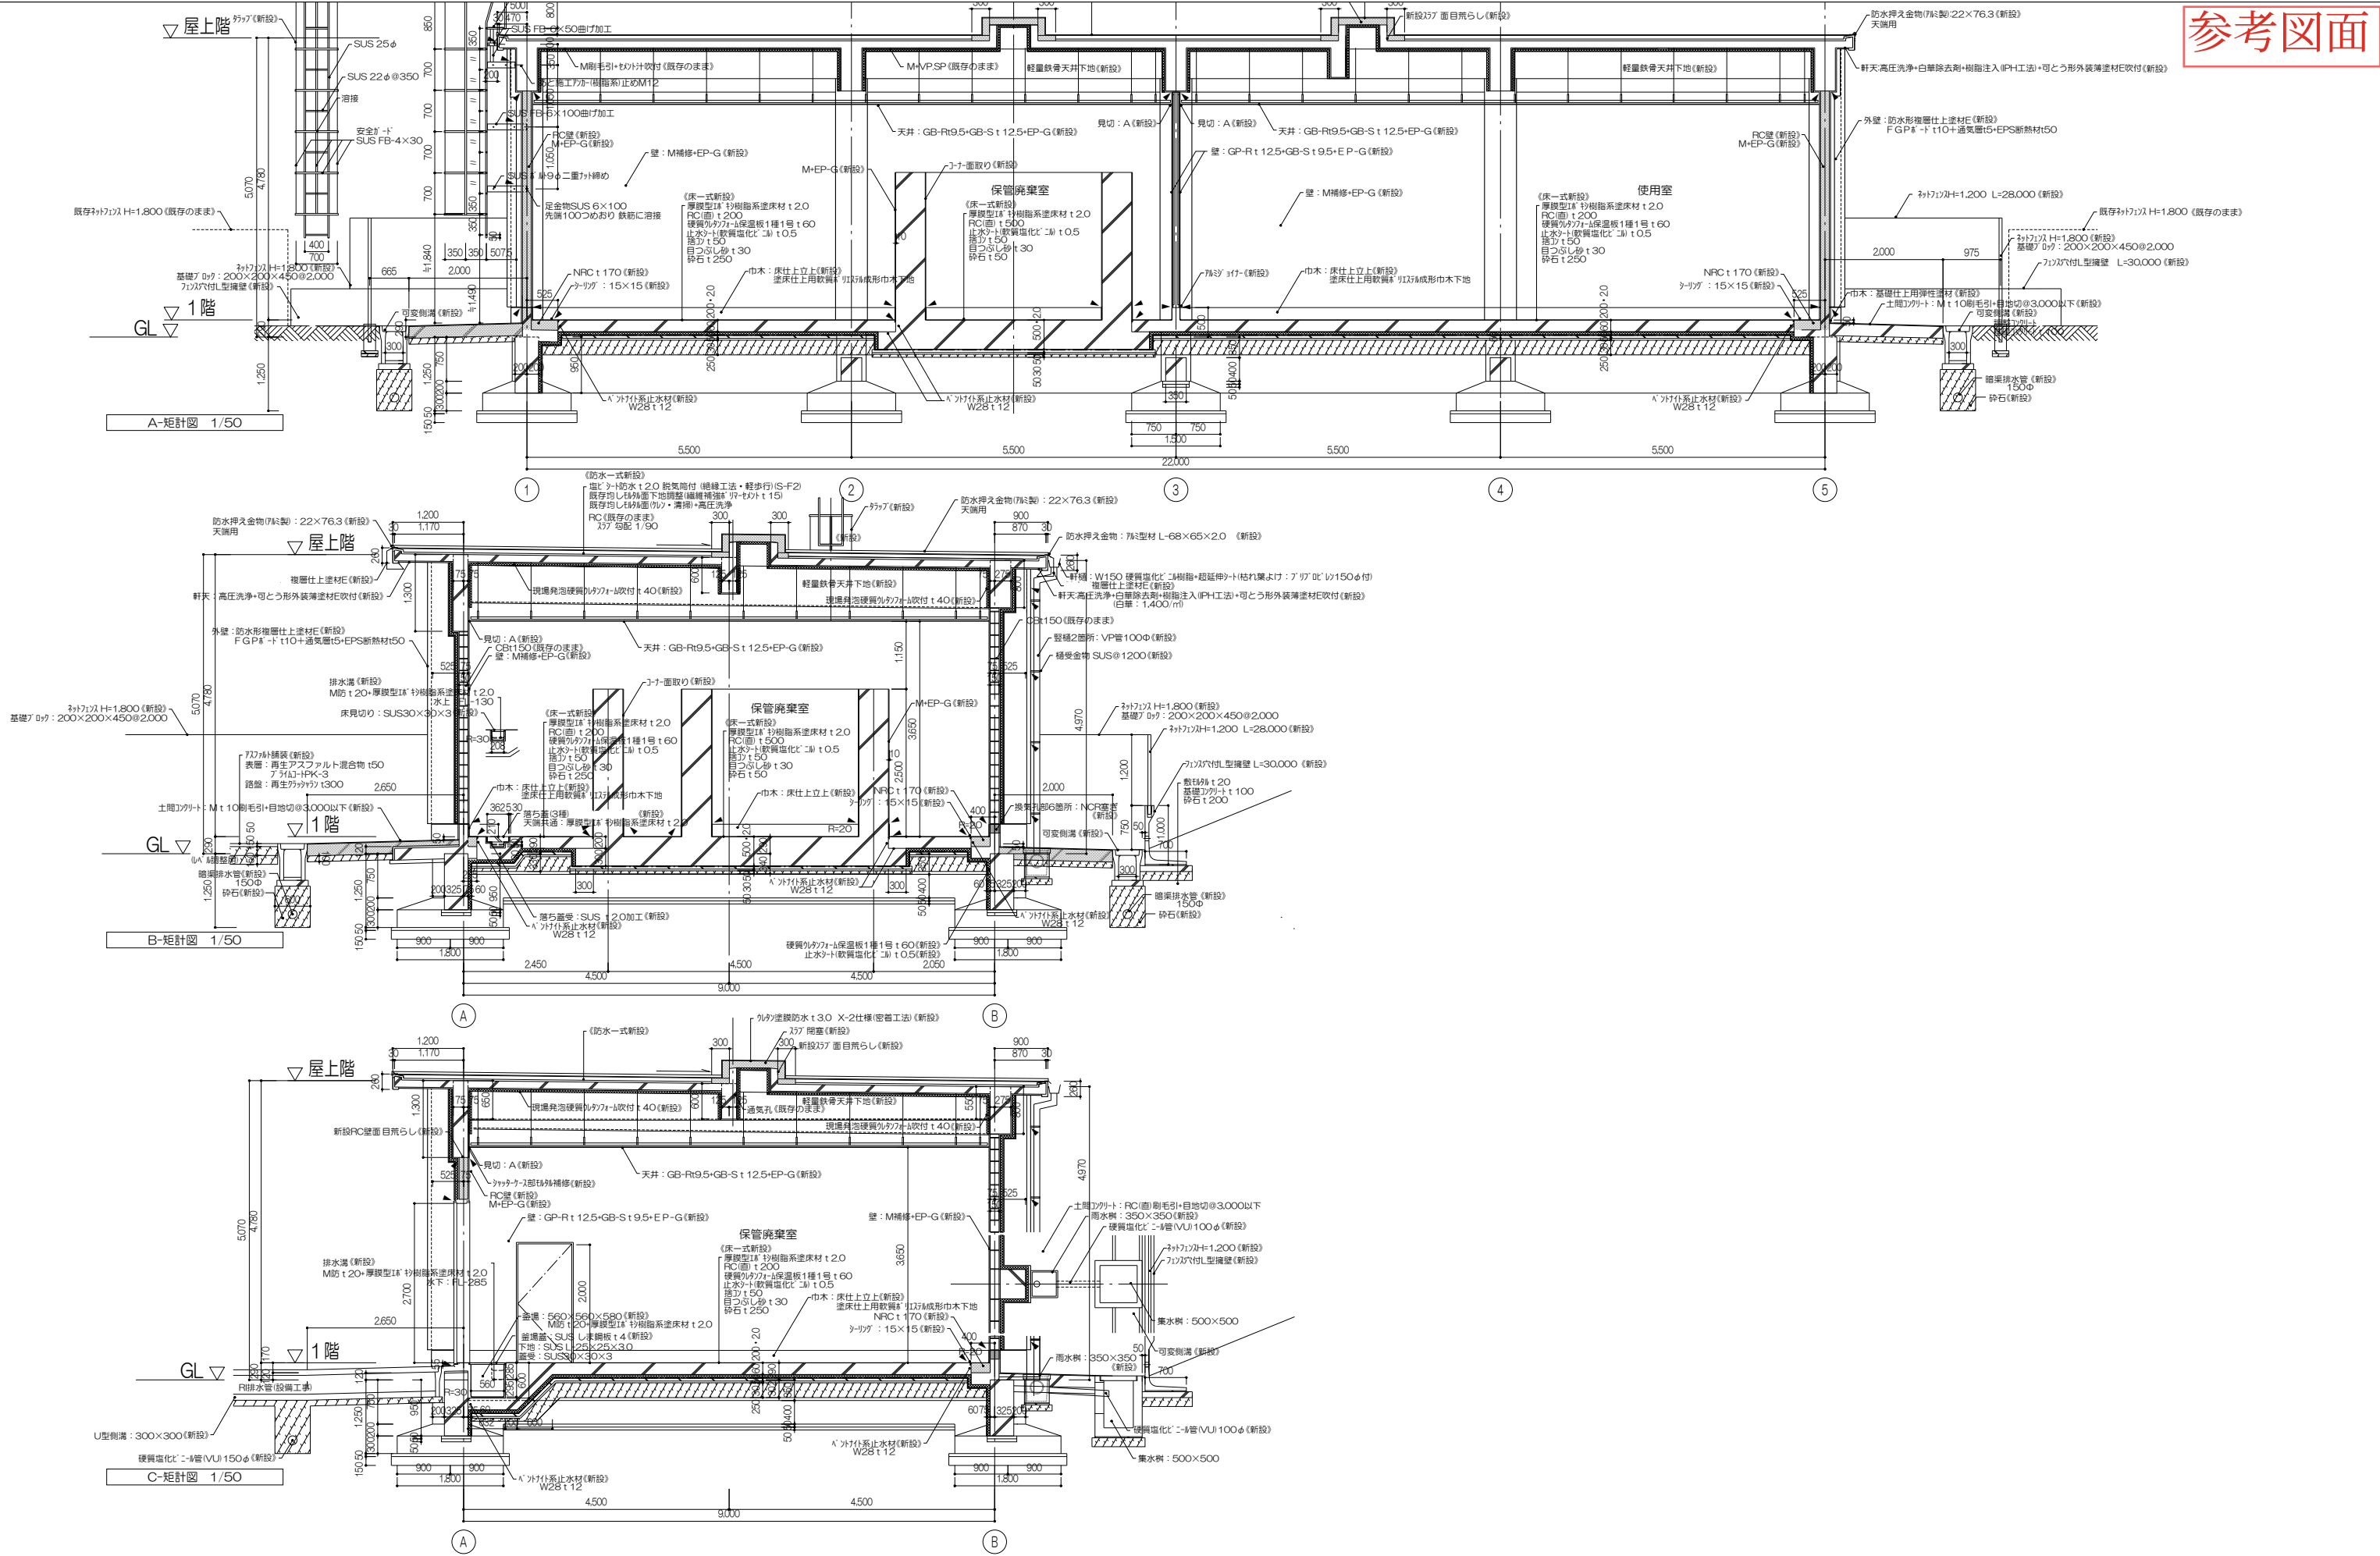

業務名 東北大学（宮沢）実験研究棟（電子光物理学系）改修設計業務		300-A6 25026	工事名称 東北大学（宮沢）廃棄物貯蔵庫（電子光物理学系）改修工事	縮尺 1/50(A1) 1/100(A3)	図面番号 A-5
株式会社 伊藤 嘉三郎建築研究所 一級建築士事務所 宮城県知事登録番号 第24210155号 川 廣 庸 明 第289771号		日付 2026年 12月	図面名称 矩計図（改修後）	2025年度	
総括責任者 廣 裕 啓 一級建築士 第347295号		構造主任技術者 今川 聖英 一級建築士 第xxx号	意匠担当者 横山 正美 一級建築士 第338251号	意匠担当者 朴澤 真奈美 一級建築士 第xxx号	意匠担当者 野澤 拓斗 一級建築士 第xxx号
東北大学施設部		松 下 穴 戸 大 山 村 上 齋 藤 佐 藤	大山 直人	11 / xxx	

