

《工事概要》 東北大学（富沢）廃棄物貯蔵庫（電子光理学系）改修機械設備工事



【事業概要】

本事業は、電子線形加速器を所有する共同利用・共同研究拠点を整備することで、学内外・企業等との共創の活性化を図るとともに、ＲＩを活用した研究の促進に繋げるものである。本工事はその一環として廃棄物貯蔵庫の整備を行う。

【建物概要】

建築物名称：廃棄物貯蔵庫
構造：鉄筋コンクリート造
階数：1階
建築面積：198㎡
延べ面積：198㎡

【工事概要】

工事場所： 仙台市太白区三神峯1-2-1
(東北大学富沢団地内)
完成期限： 2026年3月31日(火)

工事種目



- ・ 空気調和設備
 空冷ヒートポンプパッケージ形空調機 4 台
- ・ 換気設備
 送風機（給気フィルター付き） 2 台
 排風機・R I フィルターユニット 1 台
- ・ 自動制御設備
- ・ 給排水衛生設備
- ・ 屋外配管（給水・R I 排水）

【別途工事】


建築工事 一式
機械設備工事 一式

【施工条件】


- ・工事期間中、大学行事等により施工箇所への入場時間制限及び騒音・振動作業の作業不可日の制限がある。
具体的な日時については監督職員との協議による。
- ・団地内の他建物は使用しながらの工事となるため、粉塵や騒音・振動の抑制、安全対策に十分配慮した施工を行うこと。
- ・本工事現場は埋蔵文化財包蔵地のため、文化財保護法の規定による制限を受けており、切土・根切り等の掘削作業は、東北大学埋蔵文化財調査室による立会を受け、その指示に従って施工することとし、受注者は工程表、施工計画書を着手の2週間以上前に監督職員に提出し、承諾を受けること。
また、文化財保護法の規定により必要となる工事写真、図面等の提出は監督職員の指示によるものとする。

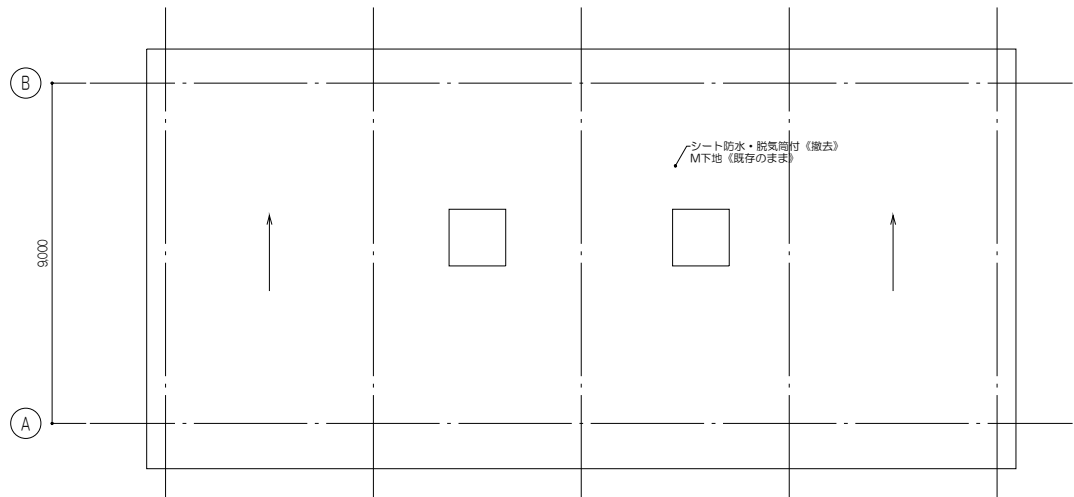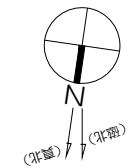



屋根伏図

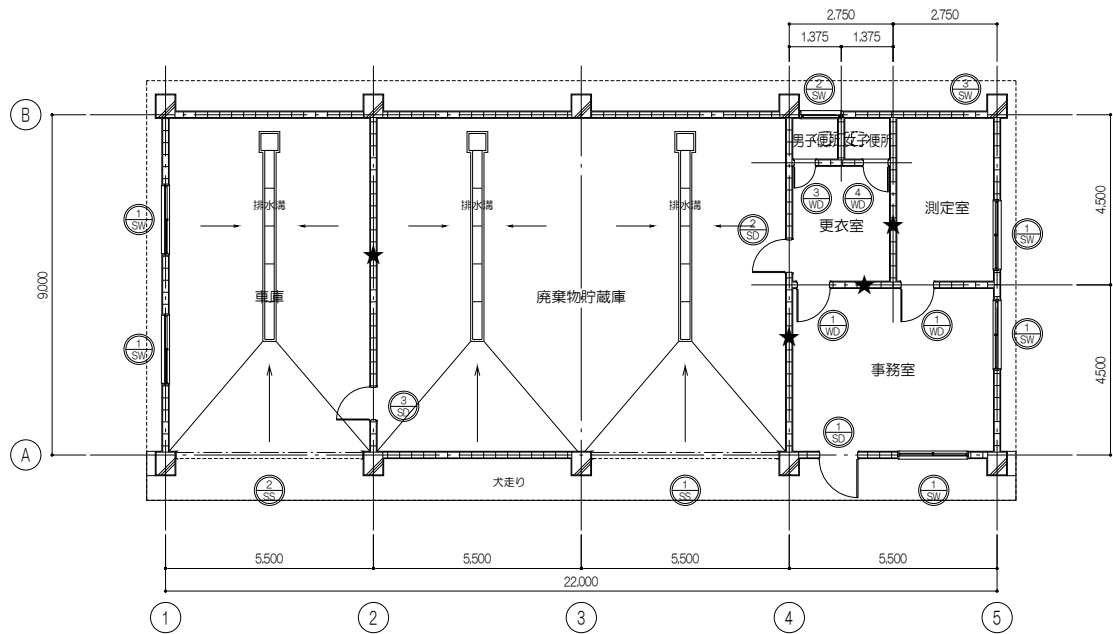


平面図（キープラン）

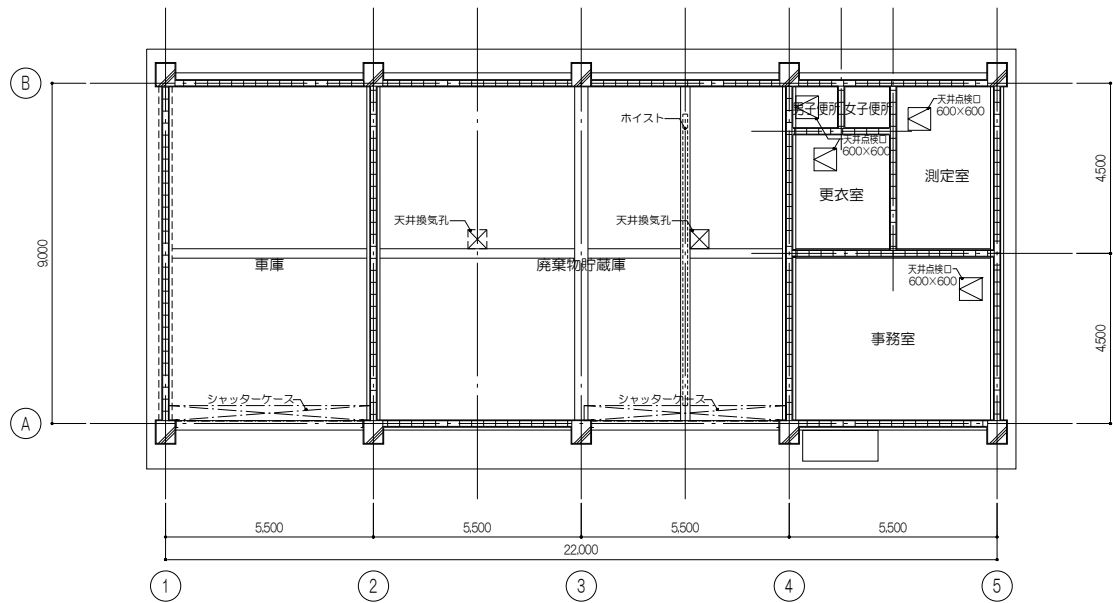


天井伏図

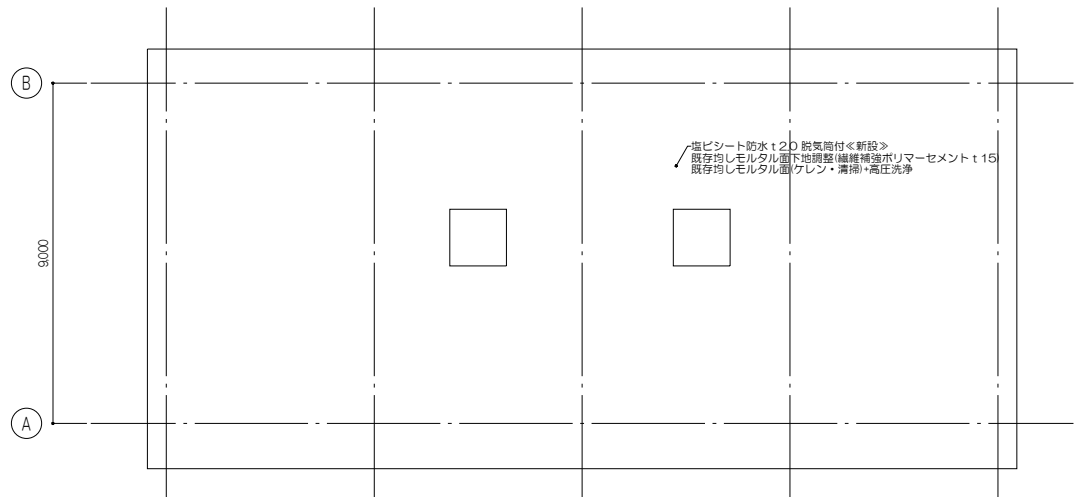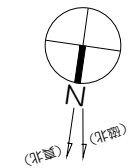

屋根伏図

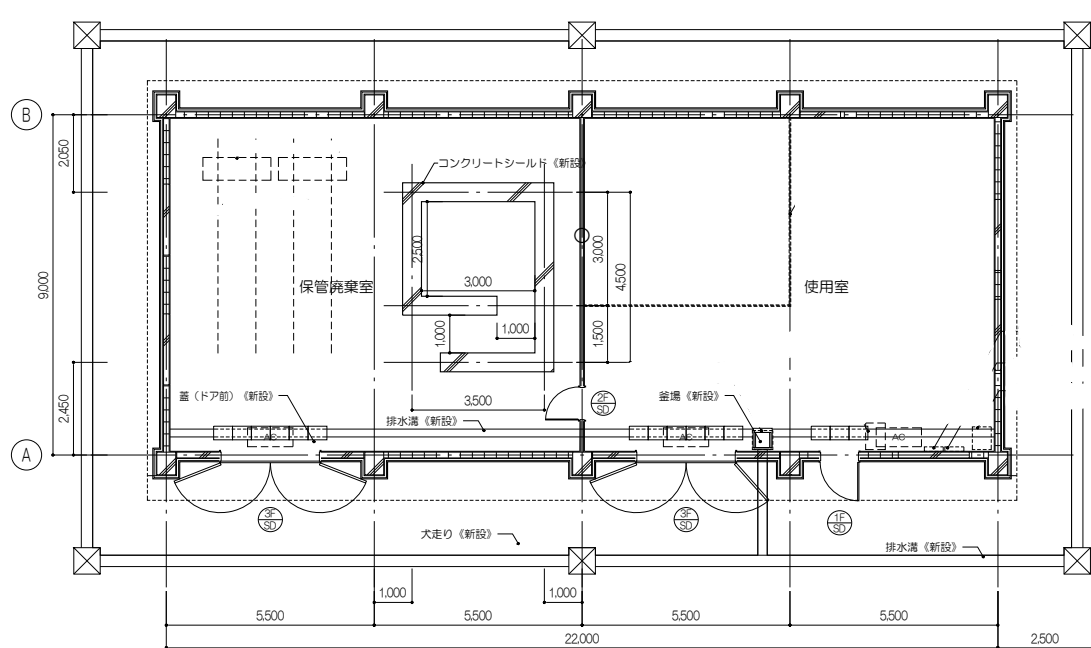



平面図（キープラン）

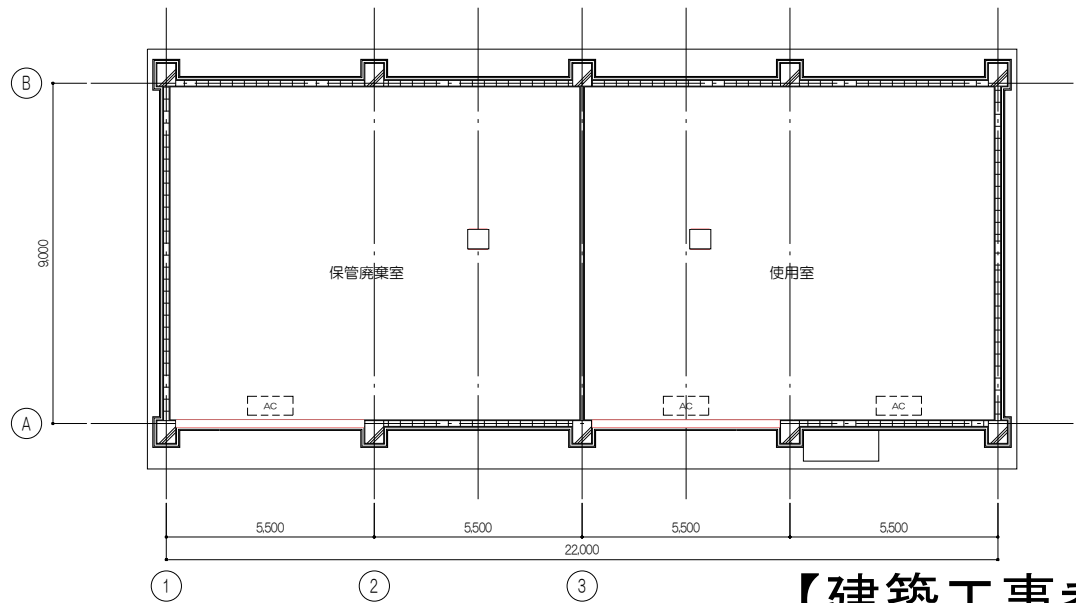

天井伏図


【建築工事参考図】

業務名 東北大学（富沢）実験研究棟（電子光物理学系）改修設計業務			Job-No. 25026		工事名称 東北大学（富沢）廃棄物貯蔵庫（電子光物理学系）改修工事					縮尺 1/100(A1) 1/200(A3)		図面番号 A-3	
株式会社 伊藤 嘉三郎 建築研究所 一級建築士事務所 宮城県知事登録番号 第24210155号 川 端 庸 明 第289771号			日 付 2026年 12月		図面名称 平面図、天井伏図（改修前・改修後）					一級建築士 登録番号 第323346号 大山 直人		通し番号 9 /xxx	
総括責任者 齋藤 啓 一級建築士 第347295号		構造主任技術者 今川聖英 一級建築士 第xxx号		意匠担当者 横山正美 一級建築士 第338251号		意匠担当者 朴澤真奈美		意匠担当者 野澤祐斗					
2025年度													
東北大学施設部		松 下		穴 戸		大 山		村 上					

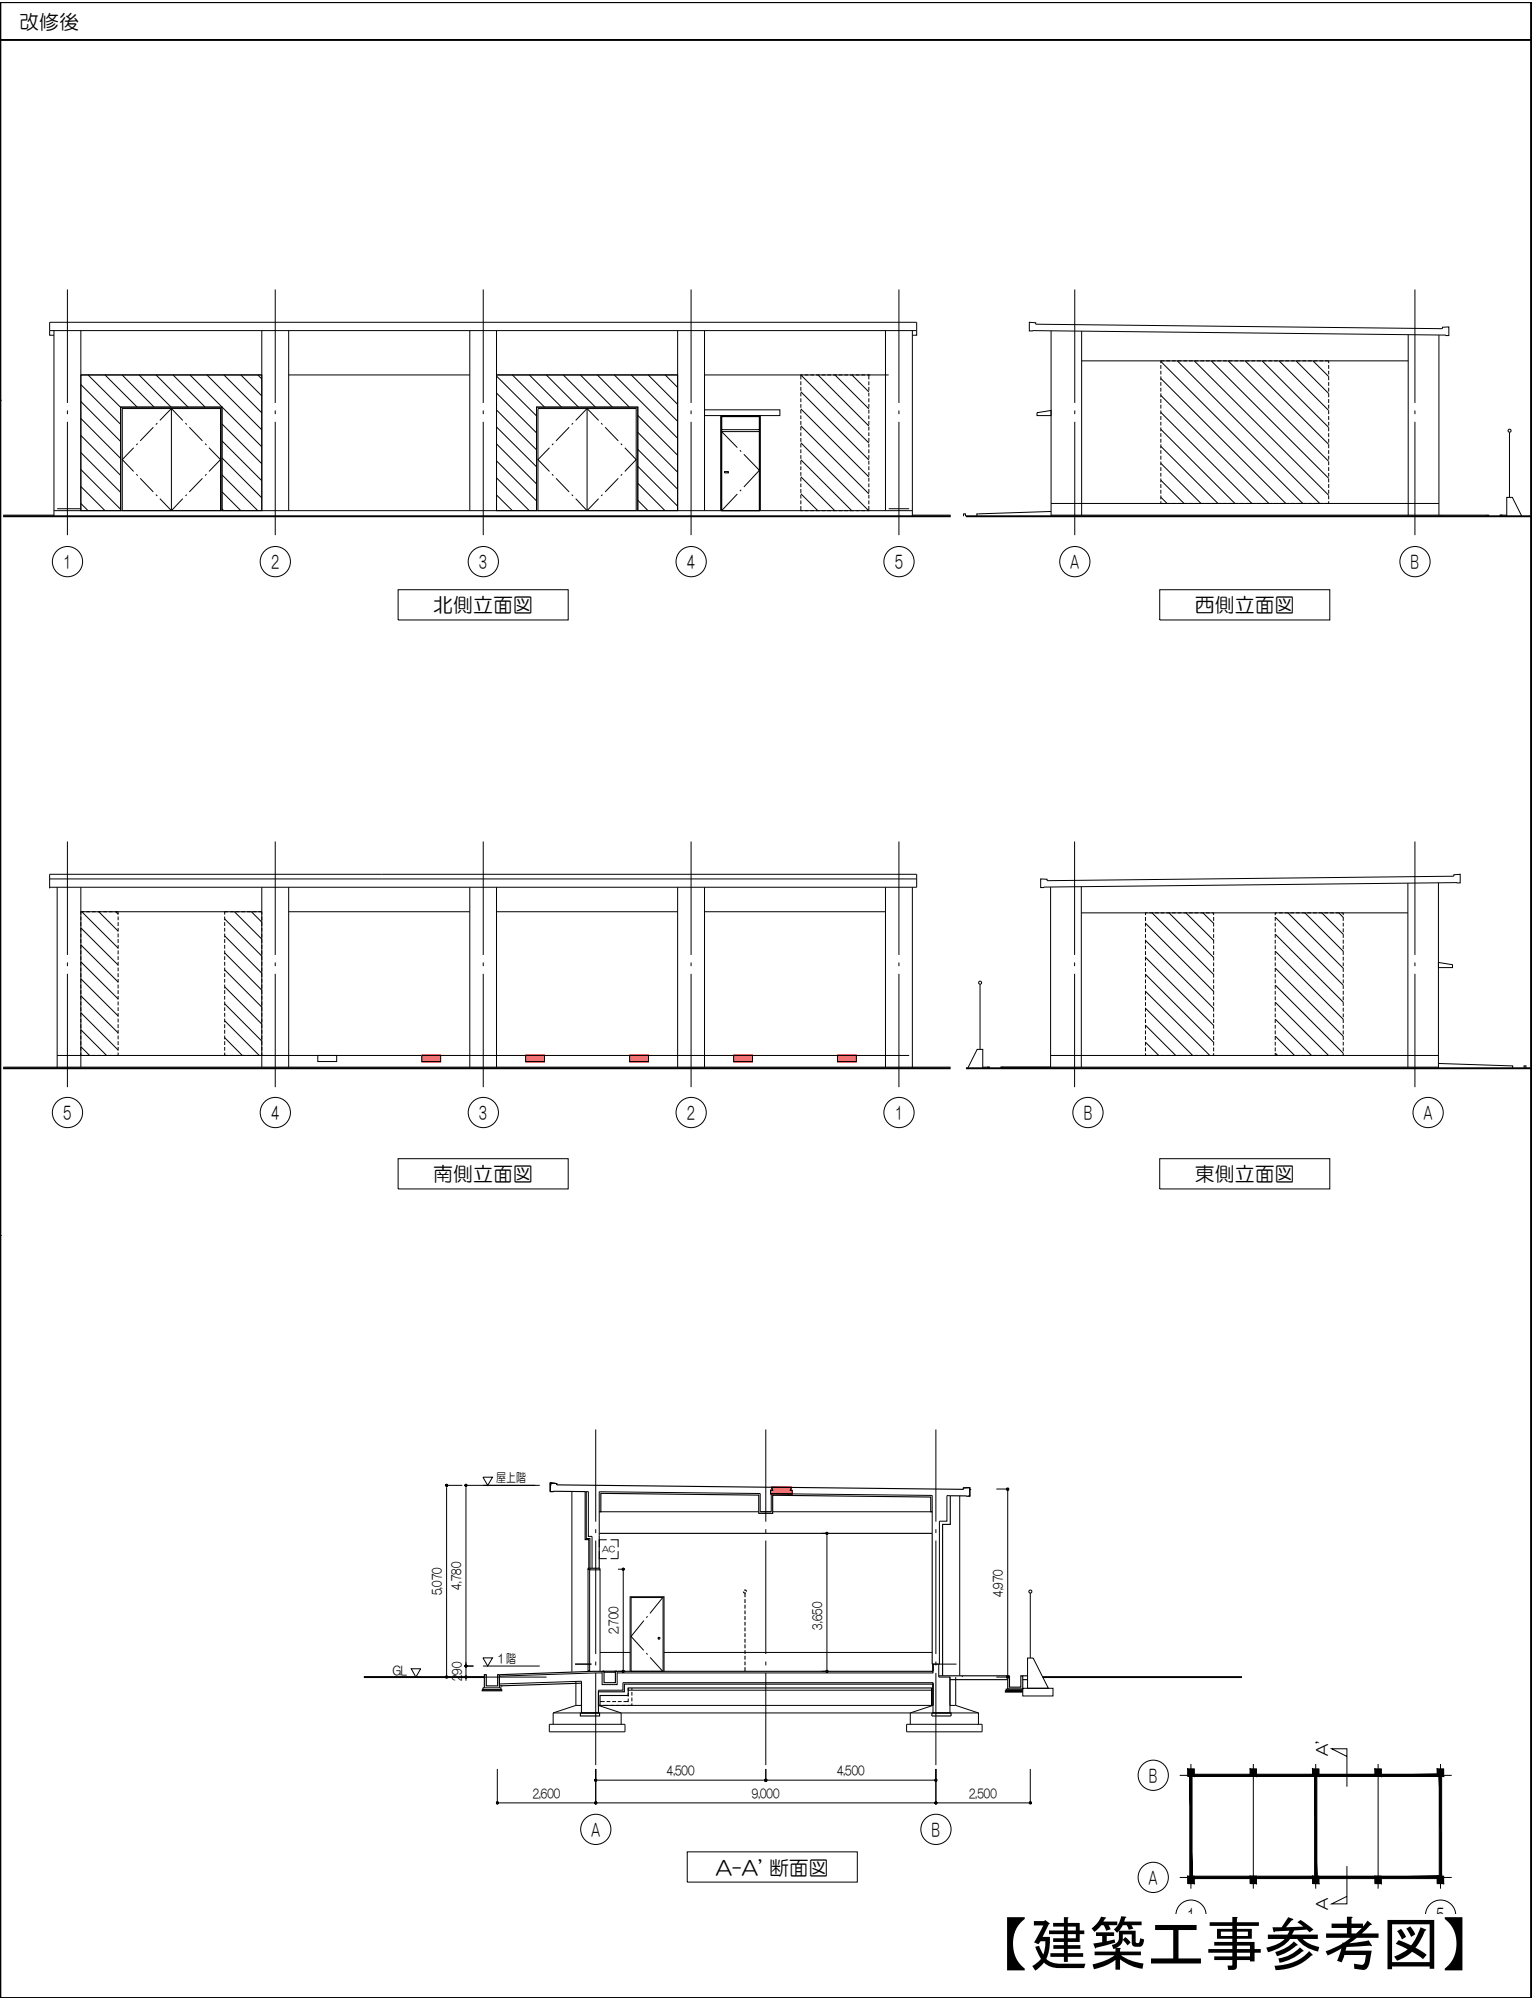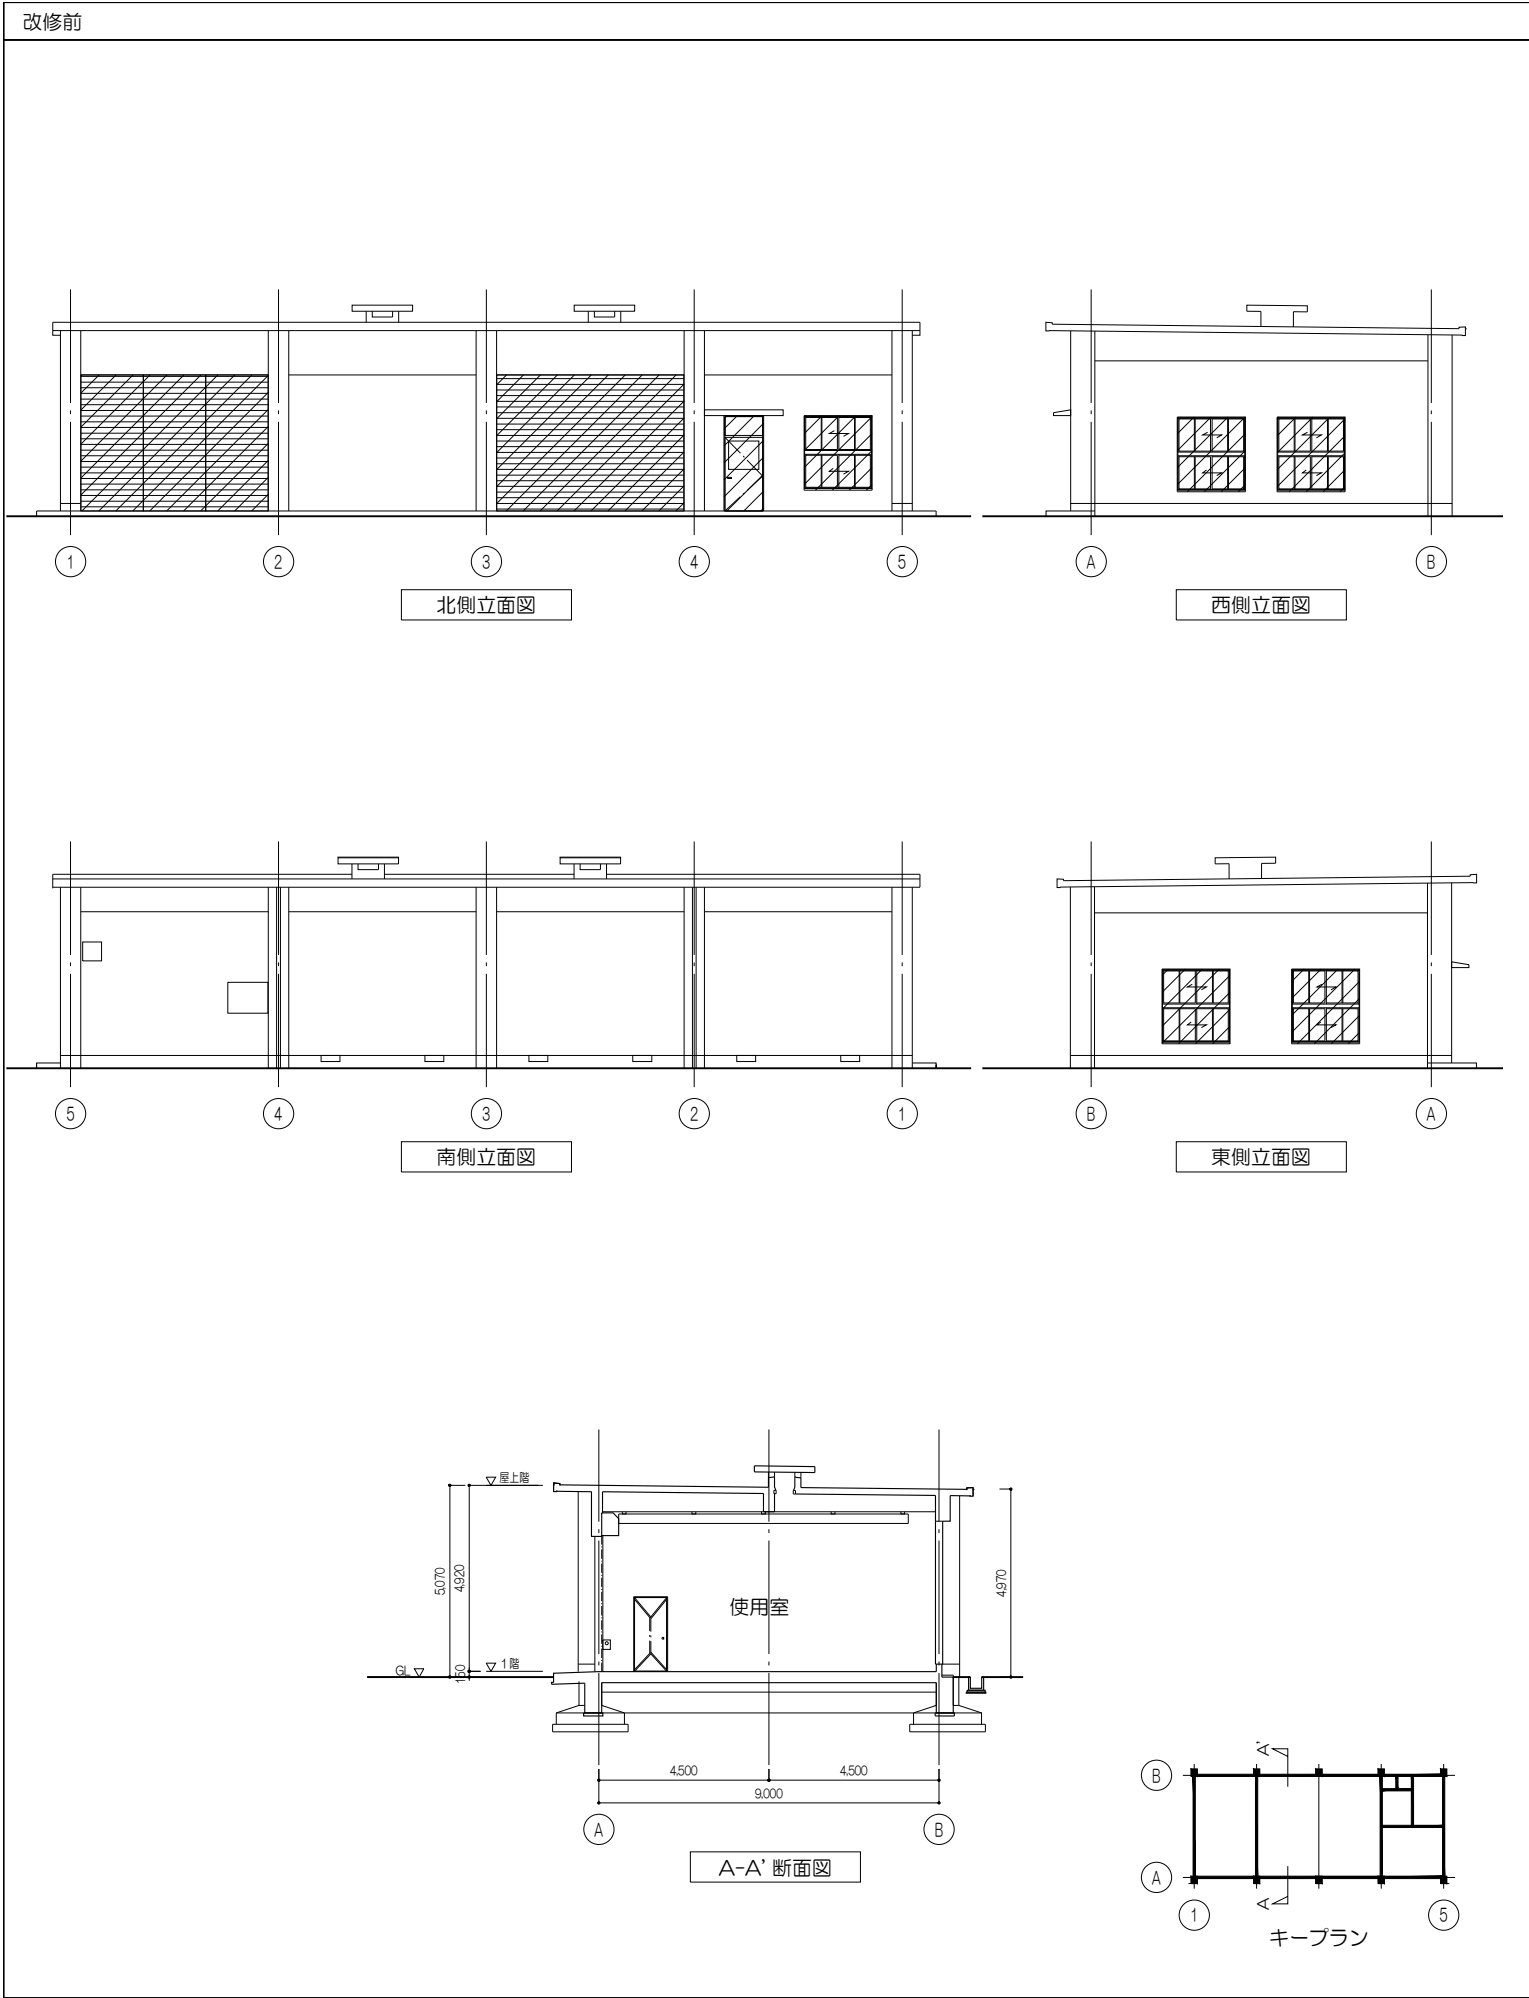

【建築工事参考図】

業務名 東北大学（富沢）実験研究棟（電子光学学系）改修設計業務				300-No. 25026	工事名称 東北大学（富沢）廃棄物貯蔵庫（電子光学学系）改修工事	縮尺 1/100(A1) 1/200(A3)	図面番号 A-4
株式会社 伊藤嘉三郎建築研究所 一級建築士事務所 宮城県知事登録番号 第24210155号 川 端 庸 明 第289771号				日 付 2026年 12月	図面名称 立面図、断面図（改修前・改修後）	一級建築士 登録番号 第323346号 大山 直人	通し番号 10 /xxx
総括責任者 齋藤 啓 一級建築士 第347295号				構造主任技術者 今川聖英 構造設計一級建築士 第xxx号	意匠担当者 横山正美 一級建築士 第338251号		
				意匠担当者 朴澤真奈美 一級建築士 第xxx号	意匠担当者 野澤祐斗	2025年度 東北大学施設部	部長 松下 次長 穴戸 課長 大山 課長補佐 村上 係長 齋藤 担当 佐藤

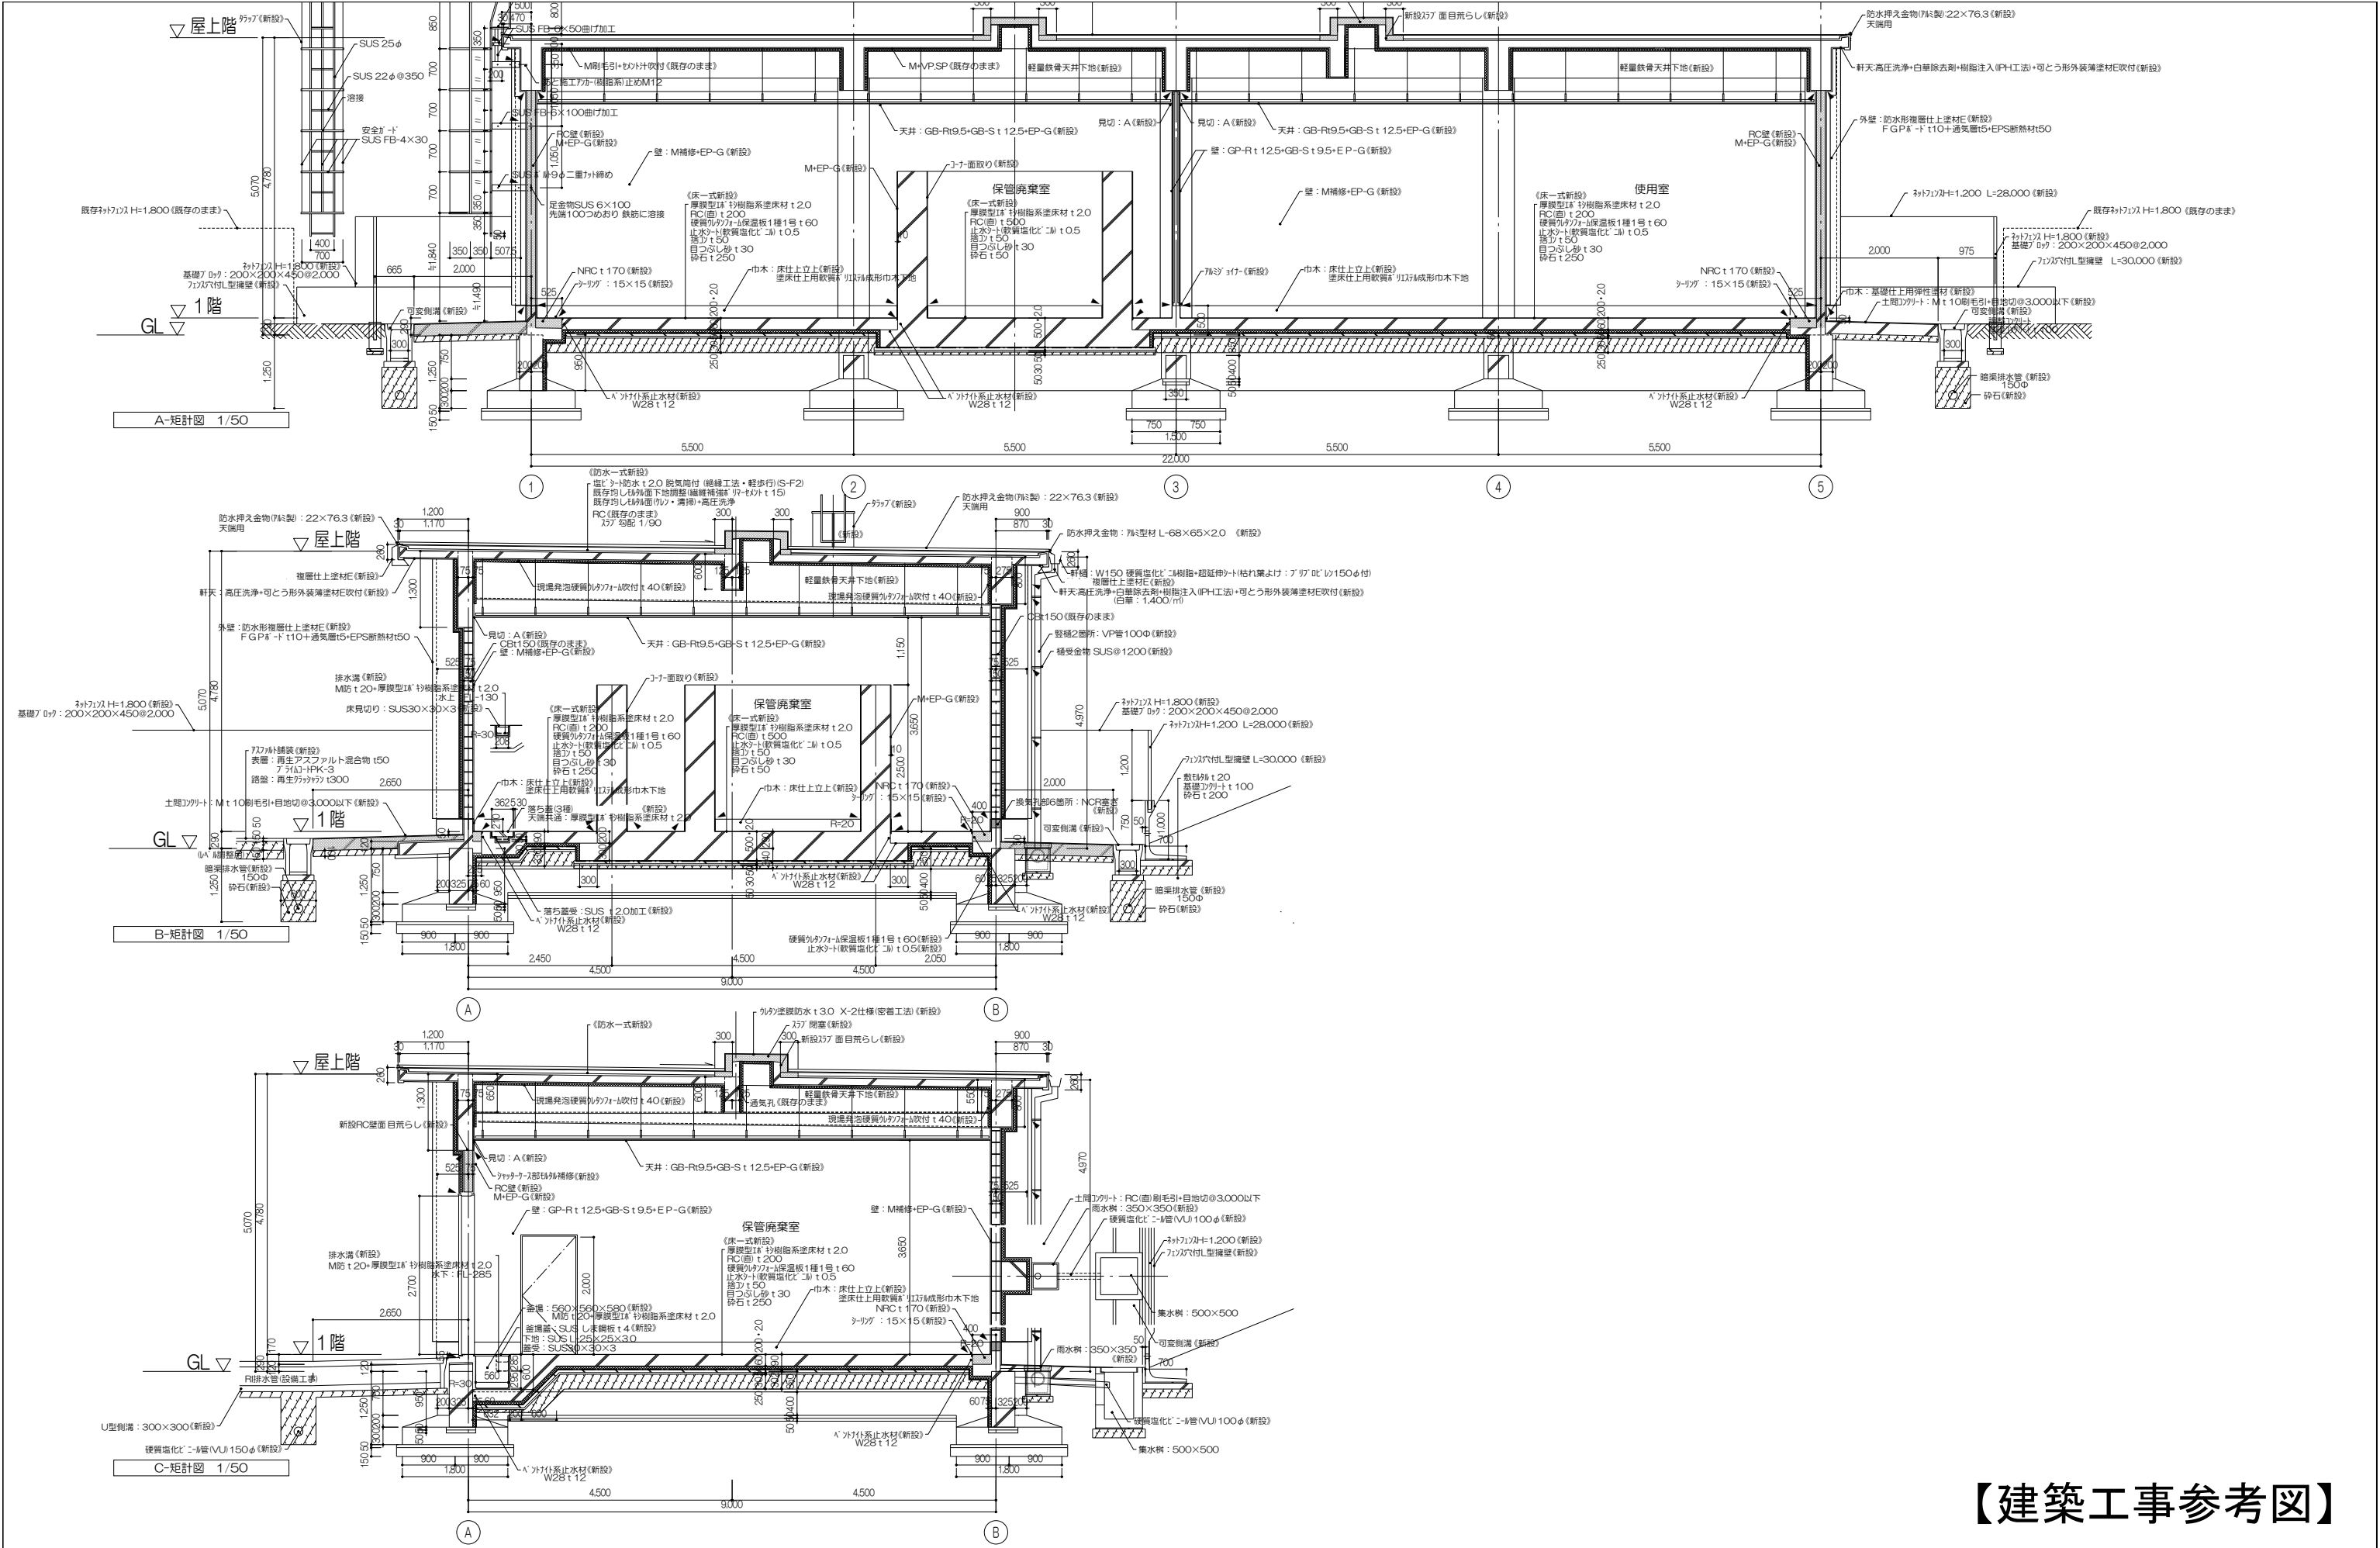


【建築工事参考図】

業務名 東北大学（宮沢）実験研究棟（電子光物理学系）改修設計業務		305-A6 25026	工事名称 東北大学（宮沢）廃棄物貯蔵庫（電子光物理学系）改修工事	縮尺 1/50(A1) 1/100(A3)	図面番号 A-5
株式会社 伊藤 嘉三郎建築研究所 一級建築士事務所 宮城県知事登録番号 第24210155号 川 廣 庸 明 第289771号		日付 2026年 12月	図面名称 矩計図（改修後）	2025年度 部長 次長 課長 課長補佐 係長 担当	一級建築士 通し番号 第323346号 大山 直人
連絡責任者 廣 裕 啓 一級建築士 第347295号		構造主任技術者 今川 聖英 一級建築士 第xxx号	意匠担当者 横山 正美 一級建築士 第338251号	意匠担当者 朴澤 真奈美	意匠担当者 野澤 拓斗
東北大学施設部		松 下 穴 戸 大 山 村 上 齋 藤 佐 藤	11 / xxx		

※地盤レベル・埋設配管を調査の上、調整を図ること



※地盤レベル・埋設配管を調査の上、調整を図ること

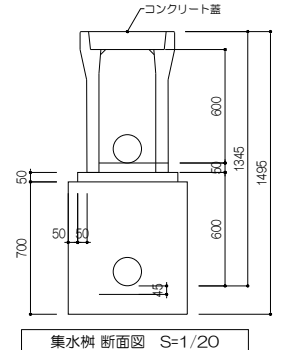

【建築工事参考図】