 


工事名称	東北大学（片平）金研2号館408号室他内装改修工事	工事内容	406・407・408・409・412・413号室の内装改修を行う。
工事位置	仙台市青葉区片平二丁目1-1 東北大学片平団地構内		床：ビニル床シート張り替え、タイルカーペット張り替え 壁：EP-G塗装、ビニルクロス張り替え 天井：一部ボード及び天井下地解体・復旧、開口補強新設、天井点検口新設 建具：両面塗り替え、ドアクローザー交換、錠前交換（マスターキー合わせ） その他：木部塗り替え、既存アルミ製パーティションパネル撤去（409号室）、既存ライニング撤去、一部ブラインド交換
完成期限	2027年2月5日 金曜日		
建物概要	建物名称：金研2号館 SRC造 地上8階地下1階建 延べ面積：9,077㎡ 改修面積：約293㎡	施工条件	・本工事は工事対象建物及び周辺建物を使用しながらの工事となるため、粉塵や騒音・振動の抑制、安全対策に十分配慮して施工すること。 ・騒音、振動、異臭の発生する作業については、監督職員と協議し事前に承諾を得ること。 ・関連する電気設備工事、機械設備工事は別途発注する。



本工事建物：金研2号館

(283) ボンベ室
(研究教育施設管理センター)

(410) ガスバック室

(415) 環境センター別館

(255) 倉庫棟

(385) 車庫

(377) ハロゲン
炎火利用倉庫

(344) 金研スーパー
コンピューター棟

(378) 金研物置

(386) 門衛所

(354) 共通ラボ棟

(285) 金研通風管庫

(380) 金切粉置場

(382) 古紙保管庫

(381) ゴミ置場

(417) 収集庫 (金研)

(326) 環境施設材料
倉庫

(282) 環境施設管理センター
(研究教育施設管理センター)

(331) 実験室
管理センター

(375) 共同研究
プロジェクト研究棟

(297) 実験室
管理センター

(296) アルファ放射体実験室

(311) 放射体管理棟

(284) 金研技術棟Ⅱ

(230) 金研技術棟Ⅰ

(338) 金研
1号館

(343) 金研
3号館

(391) インテグレーション
ラボ棟1層

(390) インテグレーション
ラボ棟2層

(372) 放射体
管理棟

(209) 東
多
紀
館

(407) 駐輪場

(398) 片
平
北門倉庫

(408) ゴミ置場

(291) 多
元
研
究
品
庫

(119) 多
元
研
究
3号館

(401) 金研
多
元
研
究
材
料
研
究
管理センター

(124) 金研
2号館

(187) 高速実験棟

(324) ボイラー室

(108) 本部棟6

(107) 本部倉庫

(089) 流体研
3号館

(350) 衛生室
字部出用実験棟

(082) 第3ポンプ室

(181) 流体研
1号館

(345) 流体研2号館

(341) 動力炉・核燃料
開発センター

(394) クラス
教育研究棟

(118) 多元研究1号館

(332) 多元研究
2号館

(088) 多元研究
共同研究棟

(086) 多元研究
1号館

(087) 多元研究
2号館

(085) 多元研究
3号館

(084) 多元研究
4号館

(000) 多元研究
89号館

(000) 多元研究
90号館

(000) 多元研究
91号館

(000) 多元研究
92号館

(000) 多元研究
93号館

(000) 多元研究
94号館

(000) 多元研究
95号館

(000) 多元研究
96号館

(000) 多元研究
97号館

(000) 多元研究
98号館

(000) 多元研究
99号館

(000) 多元研究
100号館

(000) 多元研究
101号館

(000) 多元研究
102号館

(000) 多元研究
103号館

(000) 多元研究
104号館

(000) 多元研究
105号館

(000) 多元研究
106号館

(000) 多元研究
107号館

(000) 多元研究
108号館

(000) 多元研究
109号館

(000) 多元研究
110号館

(000) 多元研究
111号館

(000) 多元研究
112号館

(000) 多元研究
113号館

(000) 多元研究
114号館

(000) 多元研究
115号館

(000) 多元研究
116号館

(000) 多元研究
117号館

(000) 多元研究
118号館

(000) 多元研究
119号館

(000) 多元研究
120号館

(000) 多元研究
121号館

(000) 多元研究
122号館

(000) 多元研究
123号館

(000) 多元研究
124号館

(000) 多元研究
125号館

(000) 多元研究
126号館

(000) 多元研究
127号館

(000) 多元研究
128号館

(000) 多元研究
129号館

(000) 多元研究
130号館

(000) 多元研究
131号館

(000) 多元研究
132号館

(000) 多元研究
133号館

(000) 多元研究
134号館

(000) 多元研究
135号館

(000) 多元研究
136号館

(000) 多元研究
137号館

(000) 多元研究
138号館

(000) 多元研究
139号館

(000) 多元研究
140号館

(000) 多元研究
141号館

(000) 多元研究
142号館

(000) 多元研究
143号館

(000) 多元研究
144号館

(000) 多元研究
145号館

(000) 多元研究
146号館

(000) 多元研究
147号館

(000) 多元研究
148号館

(000) 多元研究
149号館

(000) 多元研究
150号館

(000) 多元研究
151号館

(000) 多元研究
152号館

(000) 多元研究
153号館

(000) 多元研究
154号館







(000) 多元研究
155号館

(0

配置図 S=1/3000 (A3)


室番号	改修前後	床	巾木	壁	天井	天井高	
406	改修前	コンクリートこて仕上 カーベット敷き(撤去)	木製巾木 S0P H=100	コンクリート打放し 一部 LGS下地GB-R	クロス張り (クロス撤去) クロス張り (クロス撤去)	LGS下地 (一部撤去) GB-R t=9+DR t=9 (一部撤去)	CH=2,700 模型ブラインド(撤去) … 1台
	改修後	タイルカーベット張り t=6.5 (新設)	EP-G 塗り替え	ビニルクロス張り替え	LGS下地 (一部新設) GB-R t=9+DR t=9 (一部新設)	CH=2,700	木製カーテンボックス・木製額縁 EP-G塗り替え、模型ブラインド(新設) … 1台 空調用開口補強(新設) … 1か所、天井点検口(新設) … 2か所
407	改修前	コンクリートこて仕上 ビニル床シート張り t=2.5 (撤去)	ビニル巾木 H=100 (撤去)	コンクリート打放し EP 一部 LGS下地壁 EP	LGS下地 (一部撤去) GB-D t=9 (一部撤去)	CH=2,700	模型ブラインド(撤去) … 1台
	改修後	タイルカーベット張り t=6.5 (新設)	ビニル巾木 H=100 (新設)	EP-G塗り替え	LGS下地 (一部新設) GB-D t=9 (一部新設)	CH=2,700	木製カーテンボックス・木製額縁 EP-G塗り替え、模型ブラインド(新設) … 1台 空調用開口補強(新設) … 1か所、天井点検口(新設) … 2か所
408	改修前	コンクリートこて仕上 ビニル床シート張り t=2.5 (撤去)	ビニル巾木 H=100 (撤去)	コンクリート打放し EP 一部 LGS下地壁 EP	LGS下地 (一部撤去) GB-D t=9 (一部撤去)	CH=2,700	模型ブラインド(撤去) … 1台
	改修後	ビニル床シート t=2.5 (新設)	ビニル巾木 H=100 (新設)	EP-G塗り替え	LGS下地 (一部新設) GB-D t=9 (一部新設)	CH=2,700	木製カーテンボックス・木製額縁 EP-G塗り替え、模型ブラインド(新設) … 1台 空調用開口補強(新設) … 2か所、天井点検口(新設) … 2か所
409	改修前	コンクリートこて仕上 ビニル床シート張り t=2.5 (撤去)	ビニル巾木 H=100 (撤去)	コンクリート打放し EP 一部 LGS下地壁 EP	コンクリート打放し 内装薄塗材C	直天井	ライニング(撤去) … 1か所、アルミ製パーティションパネル(撤去)
	改修後	ビニル床シート t=2.5 (新設)	ビニル巾木 H=100 (新設)	EP-G塗り替え	既存のまま	直天井	木製カーテンボックス・木製額縁 EP-G塗り替え
412	改修前	コンクリートこて仕上 ビニル床シート張り t=2.5 (撤去)	ビニル巾木 H=100 (撤去)	コンクリート打放し EP 一部 LGS下地壁 EP	LGS下地 (一部撤去) GB-D t=9 (一部撤去)	CH=3,000	ライニング(撤去) … 1か所
	改修後	ビニル床シート(耐薬品) t=2.5 (新設)	ビニル巾木 H=100 (新設)	EP-G塗り替え	LGS下地 (一部新設) GB-D t=9 (一部新設)	CH=3,000	木製カーテンボックス・木製額縁 EP-G塗り替え
413	改修前	コンクリートこて仕上 ビニル床シート張り t=2.5 (撤去)	ビニル巾木 H=100 (撤去)	コンクリート打放し EP 一部 LGS下地壁 EP	LGS下地 (一部撤去) GB-D t=9 (一部撤去)	CH=3,000	ライニング(撤去) … 2か所
	改修後	ビニル床シート(耐薬品) t=2.5 (新設)	ビニル巾木 H=100 (新設)	EP-G塗り替え	LGS下地 (一部新設) GB-D t=9 (一部新設)	CH=3,000	木製カーテンボックス・木製額縁 EP-G塗り替え

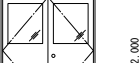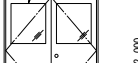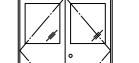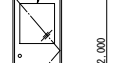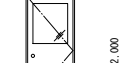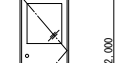建具表

記号・数量	LSD-1	1	LSD-2	1	LSD-3【改修前】	1	LSD-3【改修後】	1	LSD-9a【改修前】	1	LSD-9a【改修後】	1	LSD-9b・LSD-7・LSD-11	6
姿図														
名称	軽量鋼製両開き扉		軽量鋼製親子開き扉（枠のみ残存）		軽量鋼製両開き扉		軽量鋼製両開き扉		軽量鋼製片開き扉		軽量鋼製片開き扉		軽量鋼製片開き扉	
見込	枠：86		枠：86		枠：169		枠：169		枠：169		枠：169		枠：169(9b)・86(7)・127(11)	
仕上	SOP		SOP		SOP		SOP		SOP		SOP		SOP	
ガラス	F4		—		F4		F4		F4		F4		F4	
金物	HM・H・DC+S・F		—		HM・H・DC+S・F		HM・H・DC+S		HM・H・DC+S		HM・H・DC+S		HM・H・DC+S	
改修内容	SOP塗り替え（両面・枠共） HM交換・DC+S交換・建付調整		SOP塗り替え（既存ビス穴補修共）		扉撤去（2枚）		SOP塗り替え（枠）・ G付扉新設（付属金物共）		扉撤去（1枚）		SOP塗り替え（枠）・ G付扉新設（付属金物共）		SOP塗り替え（両面・枠共） HM交換・DC+S交換・建付調整	

【参考図】


工事名称	東北大学（片平）金研2号館408号室他内装改修工事			縮尺	A1：1/50	作成 2026.07	課長	友兼	係長	大山	担当	大山	東北大学 金属材料研究所
図面名	仕上表・建具表	図面番号	A-01 No. 11/14		A3：1/100								

 

工事名称	東北大学（片平）金研2号館408号室他内装改修工事		
図面名	2号館4階東側平面図（改修前）	図面番号	A-02 No.12/14


縮尺	A1 : 1/50 A3 : 1/100	作成 2026. 07	課 長	友兼	係 長	大山	担 当	大山	東北大学 金属材料研究所
----	-------------------------	-------------	--------	----	--------	----	--------	----	-----------------

 【参考図】




	RC造 壁・柱	室名	工事範囲
	LGS65+GB-R t=21*21 (両面)	(室名)	工事範囲外
	LGS65+GB-R t=12 (両面)		
	既存建具		
	改修建具		

工事名称	東北大学（片平）金研2号館408号室他内装改修工事			縮尺	A1：1/50	作成 2026.07	課長	友兼	係長	大山	担当	大山	東北大学 金属材料研究所
図面名	2号館4階東側平面図（改修後）	図面番号	A-03 No.13/14		A3：1/100								

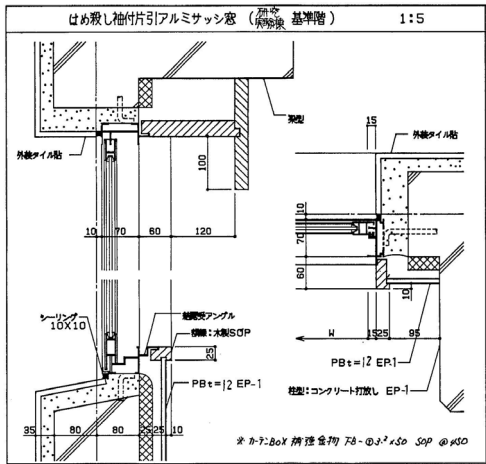

【参考図】

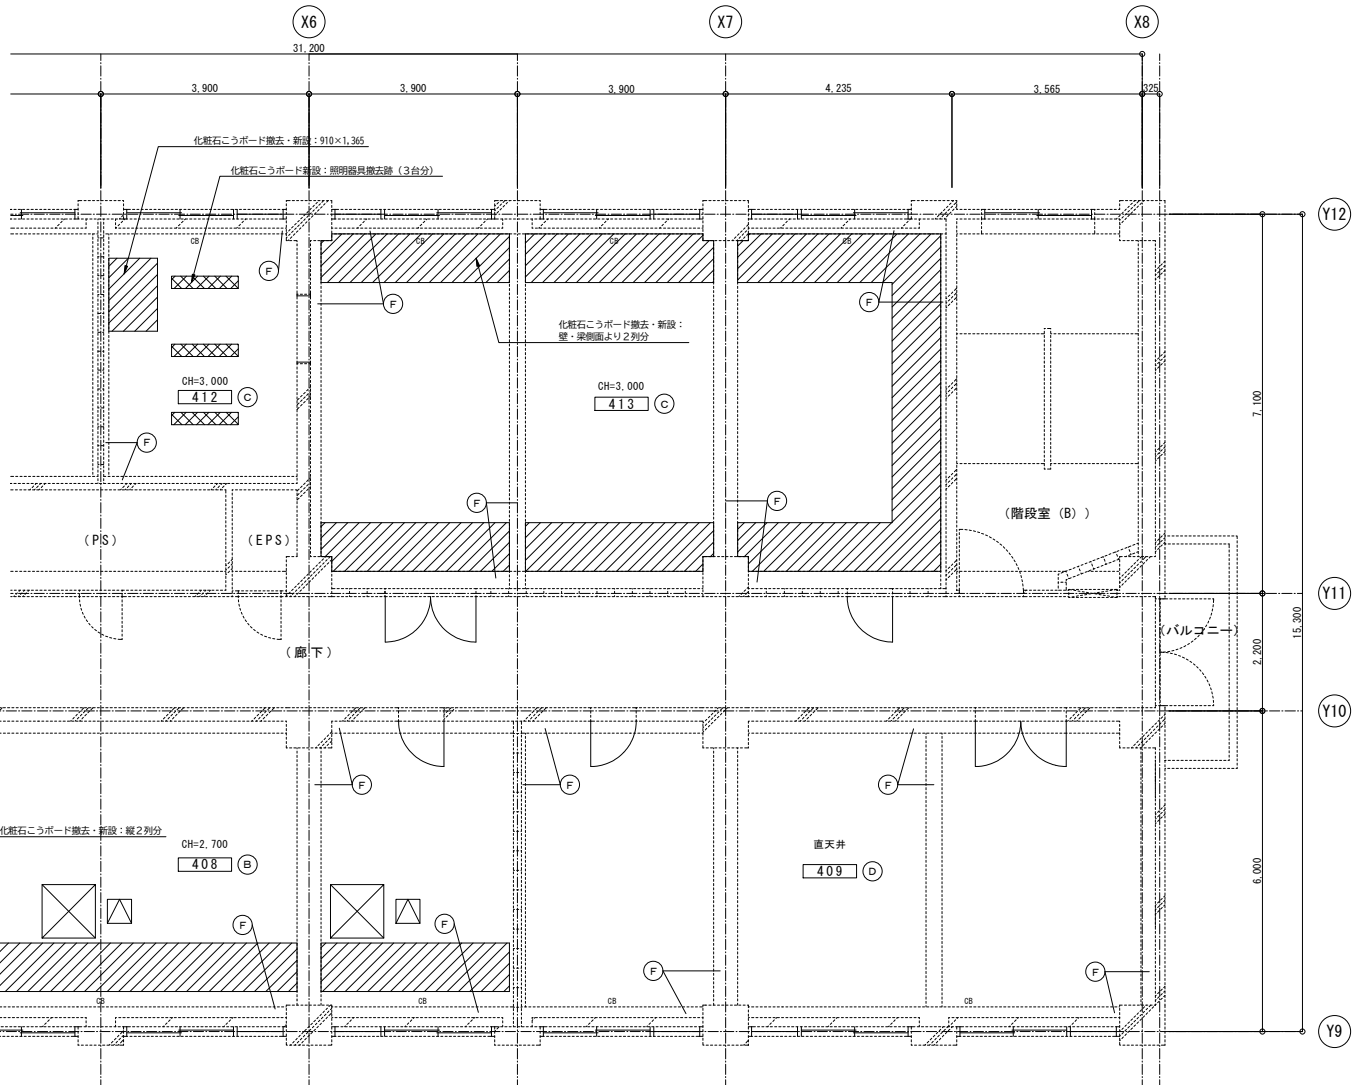

2号館4階東側 天井伏図

(A)	LG5+GB-R t=9+DR t=9 (一部撤去・新設)	(E)	梁型：コンクリート打放し クロス張り替え	☒	天井開口補強新設 (空調室内機用) 1,000×1,000
(B)	LG5+GB-D t=9 (一部撤去・新設)	(F)	梁型：コンクリート打放し EP-G塗り替え	☒	天井点検口新設 450×450
(C)	GB-D t=9 (一部撤去・新設)	室名	工事範囲		
(D)	コンクリート打放し 内装薄塗材C (既存のまま)	室名	工事範囲外		
GB	カーテンボックス (EP-G塗り替え)				

【参考図】

工事名称 東北大学 (片平) 金研2号館408号室他内装改修工事

図面名 2号館4階東側天井伏図・参考図

図面番号 A-04 No. 14/14

縮尺

A1 : 1/50
A3 : 1/100

作成 2026. 07

課長

友兼

係長

大山

担当

大山

東北大学
金属材料研究所