



【資料6】

真北

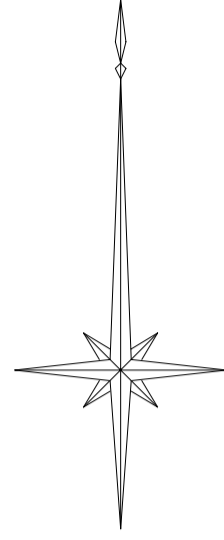

- ◎ 基準点
- ⊗ 境界点
- ⊙ 事業用地境界点
- その他基準点
- 標高点
- 境界線
- 事業用地境界線
- 事業用地境界線(重複)
- 水路等勾配
- 普通家屋
- 普通無壁倉
- 整ろう建物
- 整ろう無壁倉
- U字溝無蓋
- U字溝有蓋
- L字溝
- 側溝地下部
- 雨水井
- ↑ バス停
- ↑ 橋渡案内
- ↑ 橋渡警戒
- ↑ 橋渡規制
- カーミラー
- た た き
- AS アスファルト舗装
- ⊙ 未分類マンホール
- ⊙ ガスマンホール
- ⊙ 電気マンホール
- ⊙ 下水マンホール
- ⊙ 水道マンホール
- ⊙ 電力柱
- ⊙ 電話柱
- ⊙ 記念碑
- ⊙ 消火栓
- ⊙ 独立樹(広葉樹)
- ↑ 独立樹(針葉樹)
- ↑ 火の見
- ⊙ 照明灯
- 水 路
- 人工斜面
- コンクリート被覆
- ブロック被覆
- 石積被覆
- さく(未分類)
- 生 垣
- 整ろうへい
- 園 庭
- 上 塞 地
- 植 生 界
- 畑
- 芝 地
- 広葉樹林
- 針葉樹林
- 山 荒 地
- 等高線(計曲線)
- 等高線(主曲線)

件 名	東北大学(三条)学生寄宿舍 整備事業に係る測量業務		
住所表示	宮城県仙台市青葉区三条町19-1 (東北大学三条団地)		
図 名	現況平面図		
縮 尺	1: 500	測量の方法	トランシット法
測量年月日	平成16年 6月15日~平成16年 7月30日		
受 託 者	株式会社 八 州		
測 量 者	測量士S62-452号	加藤秀一	
国立大学法人 東北大学			

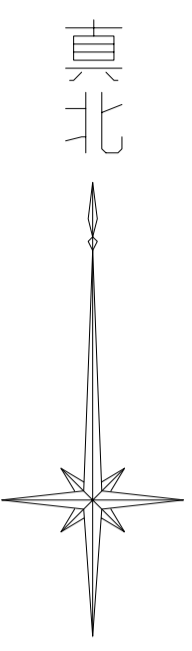

- ◎ 基準点
- ⊗ 境界点
- ⊙ 事業用地境界点
- その他基準点
- ・ 標高点
- 境界線
- 事業用地境界線
- 事業用地境界線(重複)
- 水路等勾配
- 普通家屋
- 普通無壁倉
- 整ろう建物
- 整ろう無壁倉
- U字溝無蓋
- U字溝有蓋
- L字溝
- 側溝地下部
- 雨水井
- ↑ バス停
- ↑ 標識案内
- ↑ 標識警戒
- ↑ 標識規制
- カーブミラー
- た た き
- AS アスファルト舗装
- ⊙ 未分類マンホール
- ⊙ ガスマンホール
- ⊙ 電気マンホール
- ⊙ 下水マンホール
- ⊙ 水廻マンホール
- 電力柱
- 電話柱
- ⊙ 記念碑
- ⊙ 消火栓
- ⊙ 独立樹(広葉樹)
- ⊙ 独立樹(針葉樹)
- ↑ 火の見
- 田 照明灯
- 水 水路
- 人工斜面
- コンクリート被覆
- ブロック被覆
- 石積被覆
- さく(未分類)
- 生 垣
- 整ろうへい
- 園 庭
- 上 塞地
- 植 生界
- ▽ 畑
- 芝 地
- 広葉樹林
- △ 針葉樹林
- 山 荒地
- 等高線(計曲線)
- 等高線(主曲線)

件名	東北大学(三条)学生寄宿舍 整備事業に係る測量業務		
住所表示	宮城県仙台市青葉区三条町19-1 (東北大学三条団地)		
図名	現況平面図		
縮尺	1: 1000	測量の方法	トランシット法
測量年月日	平成16年 6月15日~平成16年 7月30日		
受託者	株式会社 八州		
測量者	測量士S62-452号	加藤秀一	
国立大学法人 東北大学			

