

棟別平面図

学校番号	学校名	団地番号	団地名	棟番号
0132	東北大学	001	片平	369


国立大学法人等施設実態調査(様式3)



(369)

階	面積
1階	1,322
2階	1,397
3階	810
4階	794
5階	781
6階	781
屋上階	15
合計	5,900

材料・物性総合研究棟II

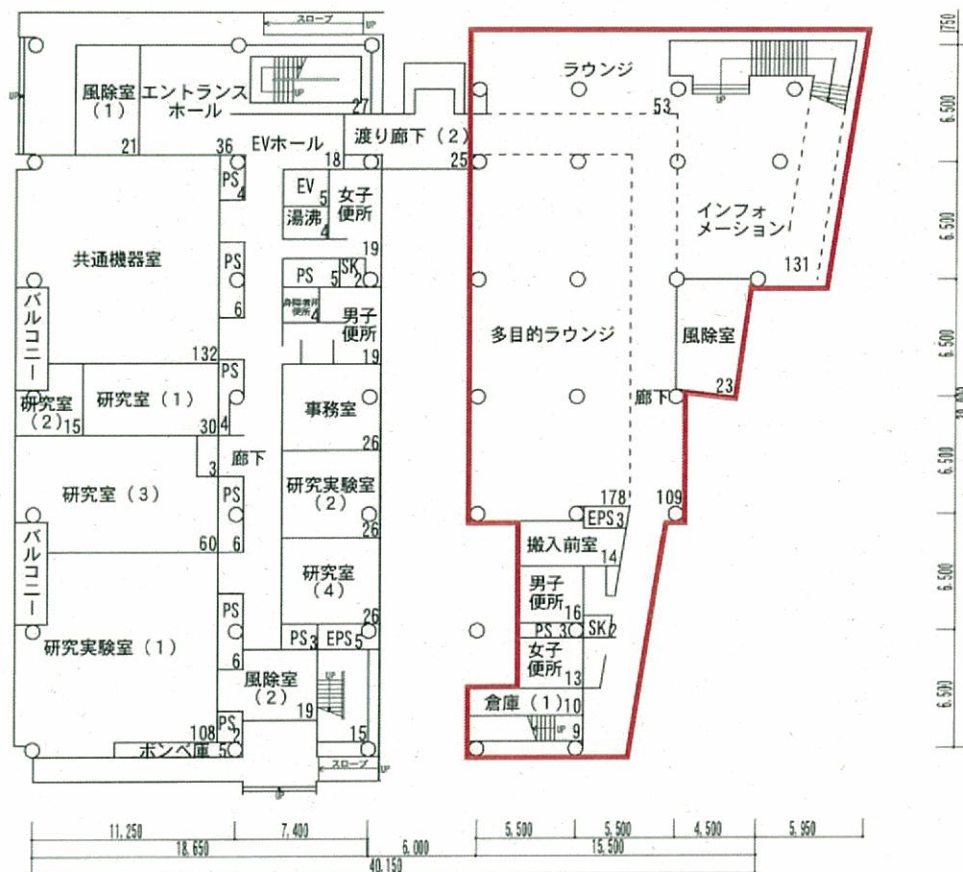

1階平面図 1,322 m² S=1/400



棟名称	建築年	構造階数	面積区分			面積 (単位m ²)
			番号	名称	色区分	
材料・物性総合研究棟II	2005	R6	01	大学教育・研究施設	<input type="checkbox"/>	5,900

整理番号 3-93-1

棟別平面図


学校番号	学校名	団地番号	団地名	棟番号
0132	東北大学	001	片平	369

国立大学法人等施設実態調査 (様式3)

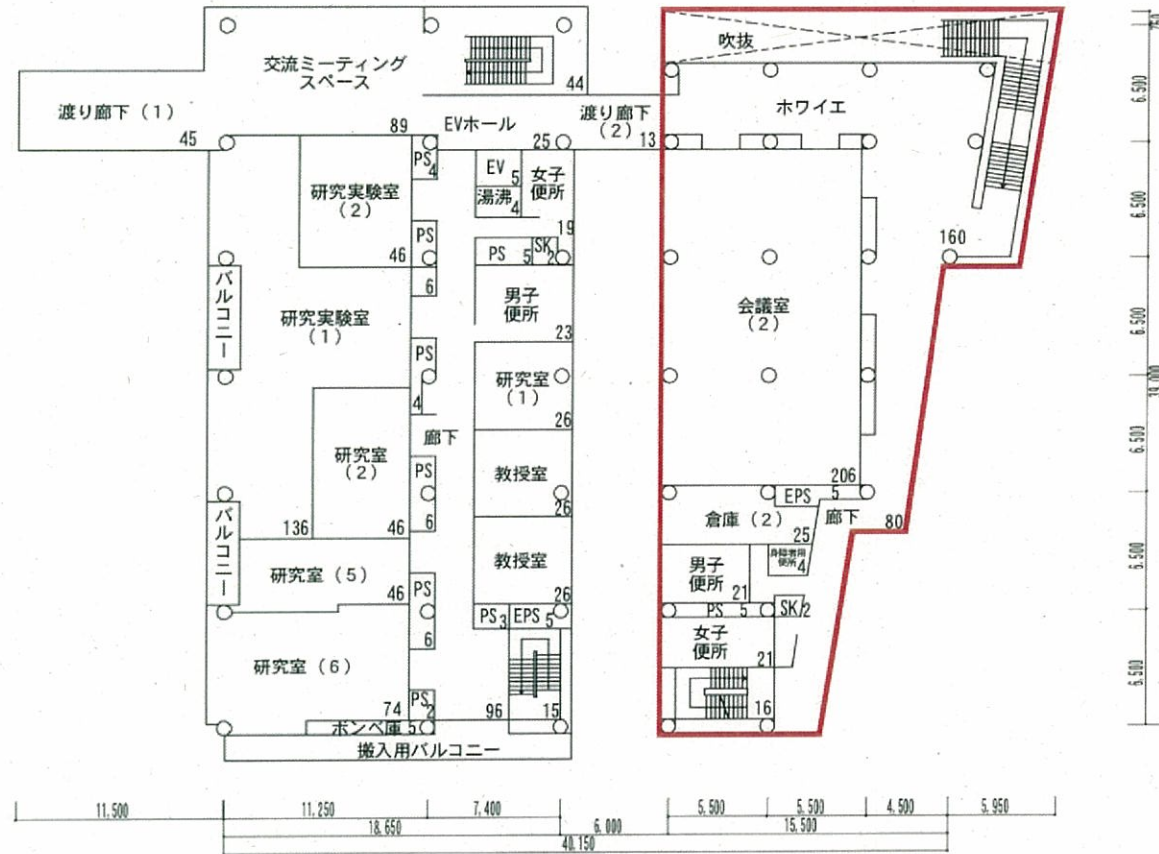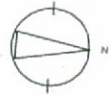

2階平面図 1, 397㎡ S=1/400

材料・物性総合研究棟II

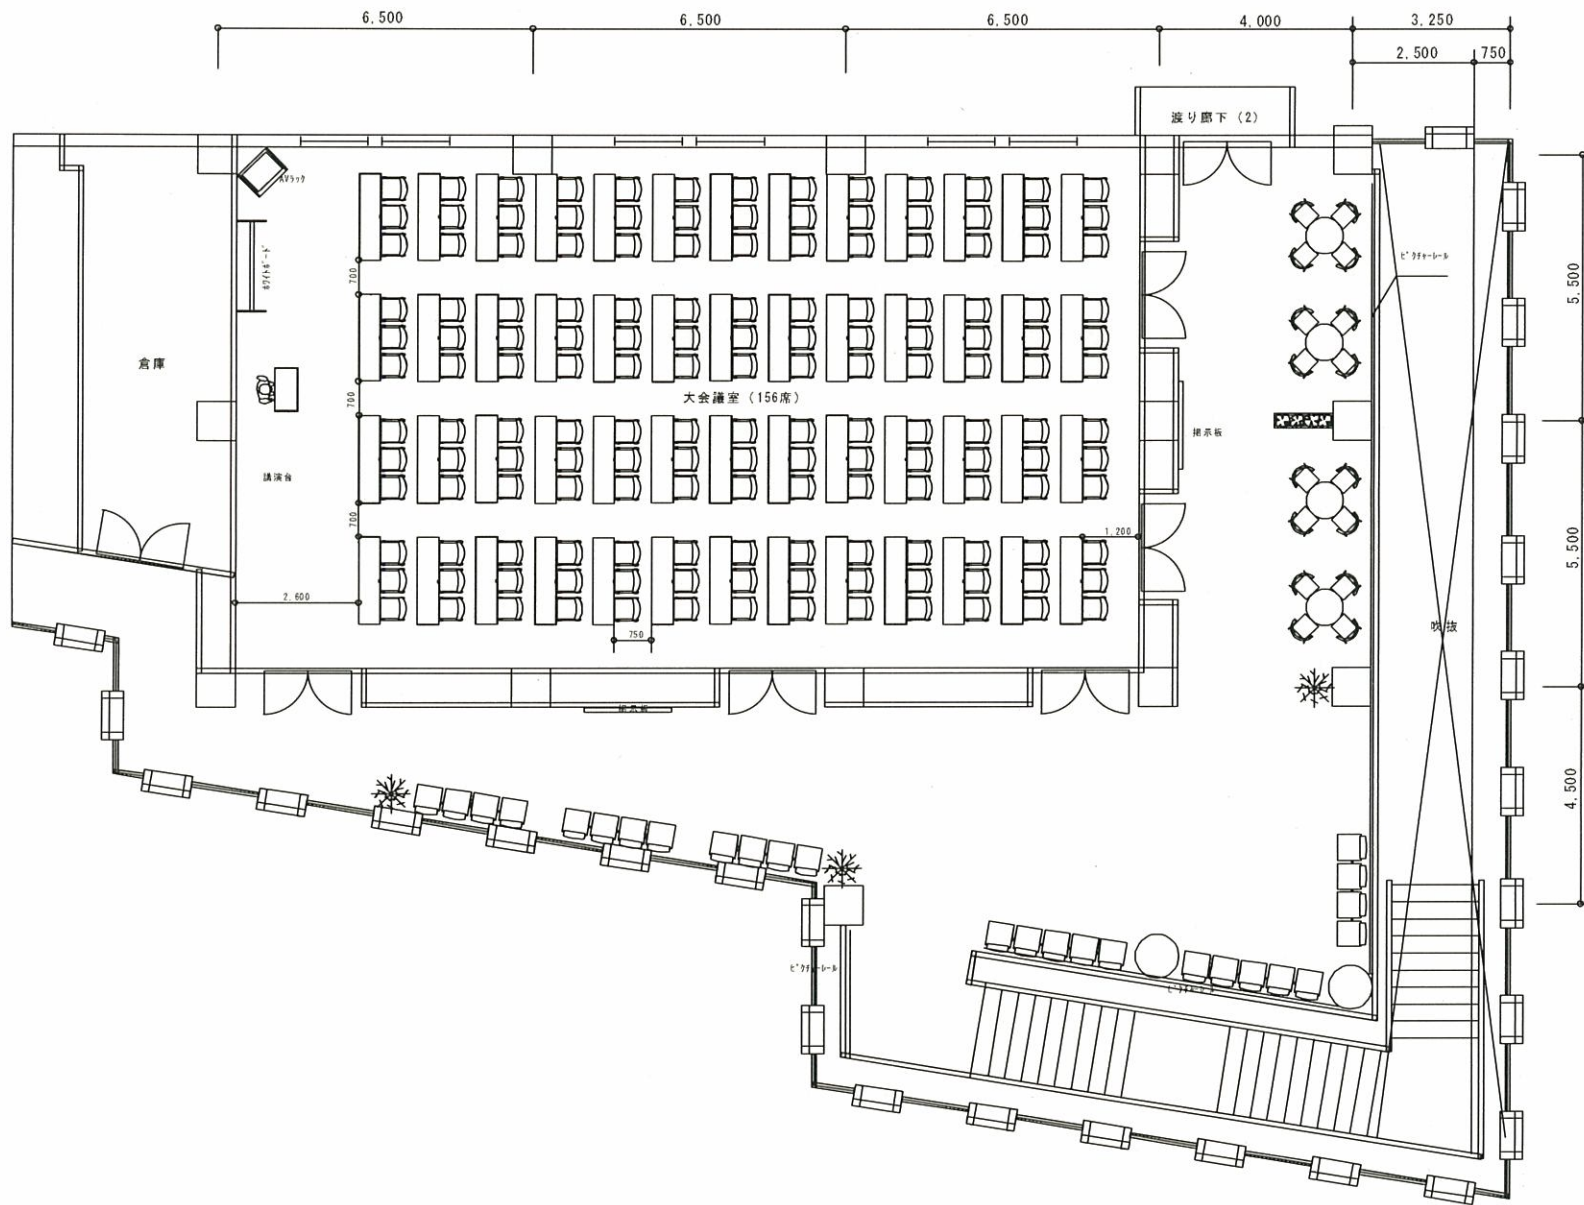

片平さくらホール 会議室 (156席)

