


# 工事名：東北大学（青葉山1）マテリアル・開発系記念館等とりこわし工事

工事場所 宮城県仙台市青葉区荒巻字青葉（東北大学青葉山1団地構内）

工期 平成27年9月～12月

## とりこわし建物概要

	【記念館】	【21世紀COE棟】	【特別高圧実験室】
・構造	鉄筋コンクリート造	鉄骨造	鉄筋コンクリート造
・階数	2階建て	2階建て	平屋
・建築面積	347.00㎡	134.41㎡	166.00㎡
・延べ面積	554.00㎡	208.68㎡	166.00㎡

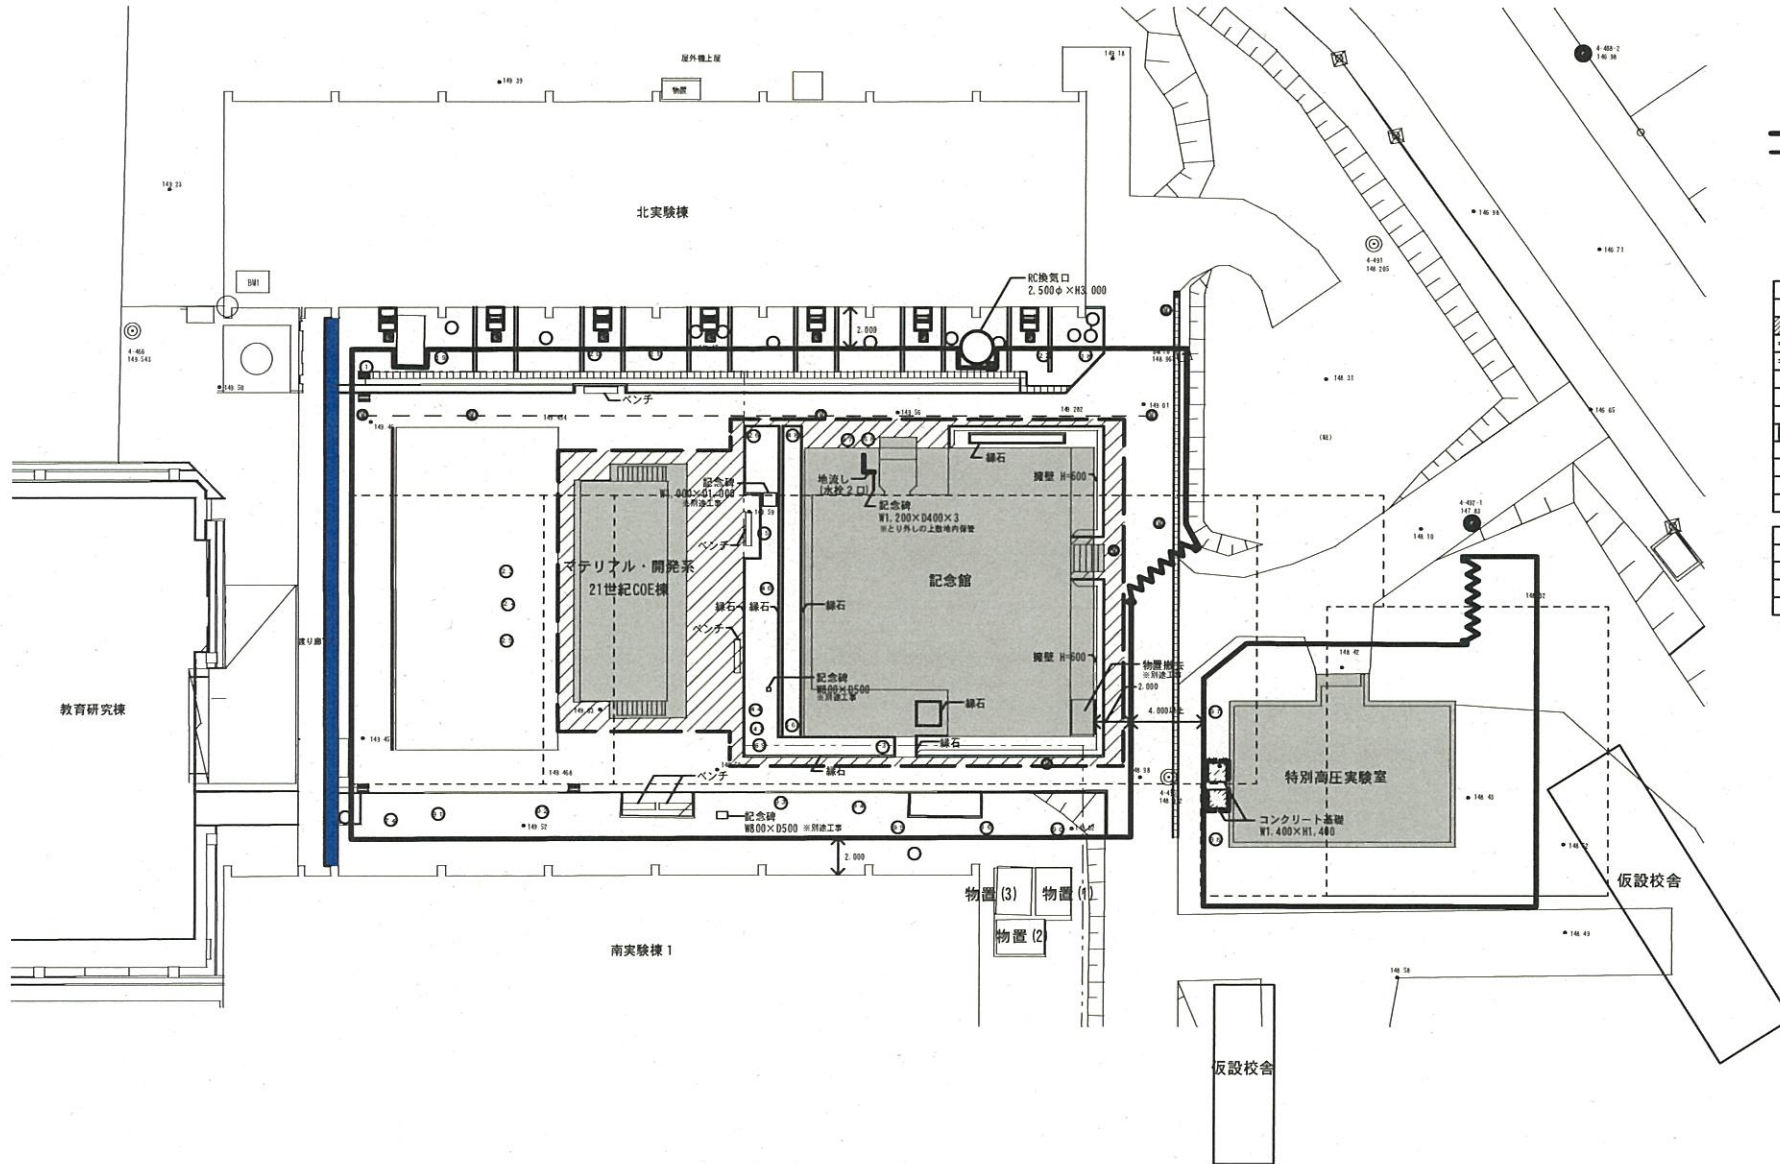

- : 仮囲いの範囲を示す
- - - : 今回とりこわし外構範囲を示す
- : 今回とりこわし建物を示す

凡例	名称	概要
///	アスファルト舗装	
—	擁壁 H=600	
—	緑石 W=100	
■	コンクリート基礎	
□	地流し(水栓2口)	
○	既存樹木	
—	給水管、ガス管迂回ルート	

名称	概要	数量
ベンチ	W2,500×D450×H400	2カ所