



東北大学（青葉山1）屋外環境整備（機械・知能系舗装等）工事



- 工事場所 : 宮城県仙台市青葉区荒巻字青葉6-6（東北大学青葉山1団地内）
- 工期 : 平成27年10月 ~ 平成28年3月
- 計画概要 : 屋外環境整備

— 工事内容 —

- 土木工事 : 敷地造成工 : 掘削工、作業残土処理工
- : 雨水排水設備工 : 側溝工、集水枡工、管渠工、作業土工
- : 園路広場整備工 : 緑石工、区画線工、作業土工
- : 構造物撤去工 : 構造物取壊し工
- : 植栽 : 植栽工
- : 舗装工 : アスファルト舗装工、駐輪場舗装工
- : 電気設備 : 外灯設備、受変電設備、構内情報通信網設備、放送設備、撤去工事
- : 汚水 : 枡撤去新設

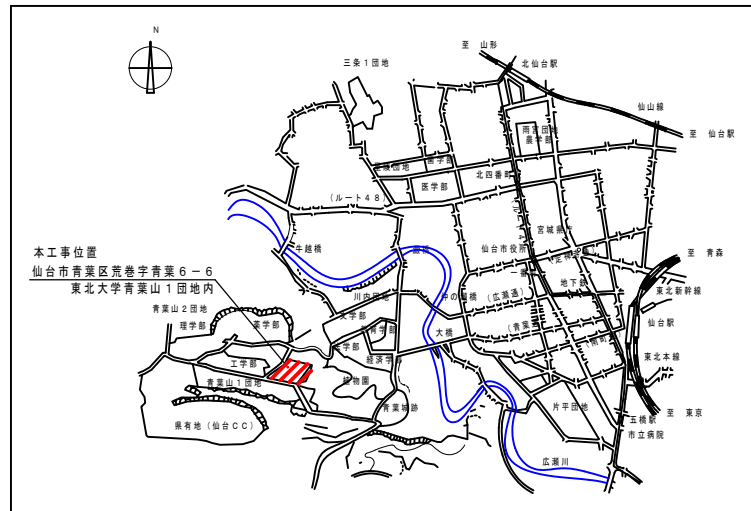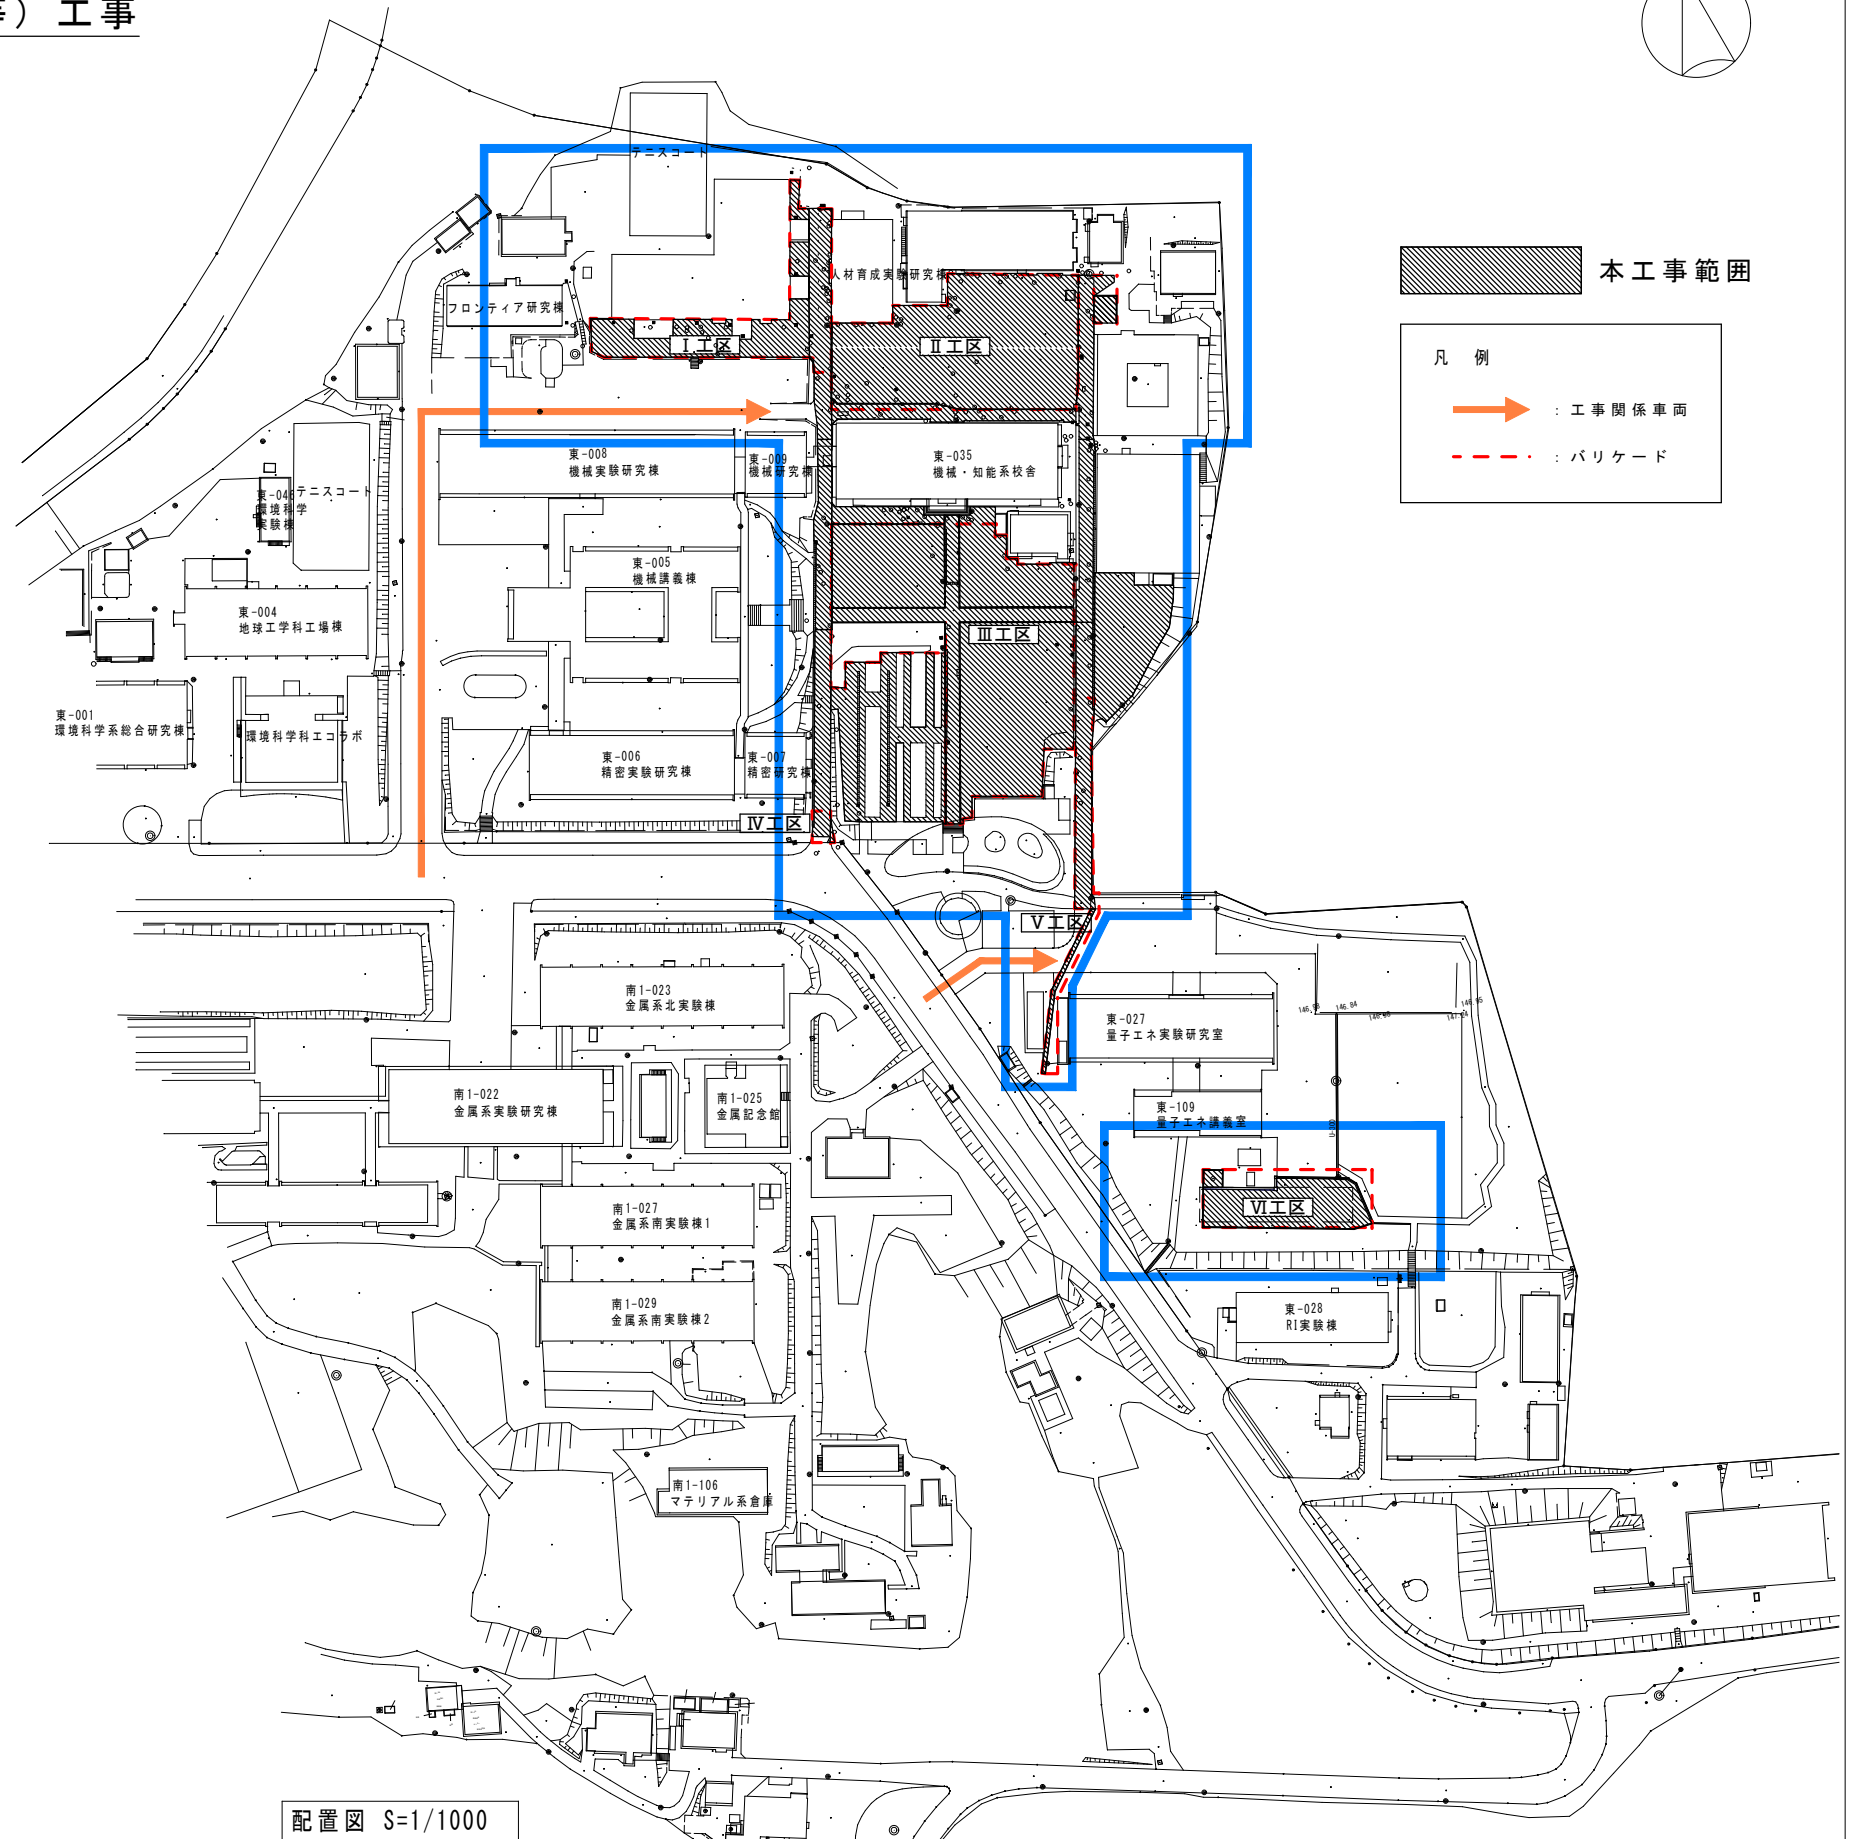

敷地案内図

配置図 S=1/1000

記 事	業務名称	東北大学（青葉山1）屋外環境整備（機械・知能系舗装等）設計業務	設計年月	平成27年4月	工事名称	東北大学（青葉山1）屋外環境整備（機械・知能系舗装等）工事	縮尺	A1 : 1/1000 A3 : 1/2000	図面番号	A-07	07 37
	図面名称	工事概要・敷地案内図・配置図		印	東北大学施設部	部長	課長	補佐	係長	担当	一級建築士 第281597号 尖戸佳宏
		株式会社 線企画設計	一級建築士(大臣) 第216925号 秋保 祥								意