




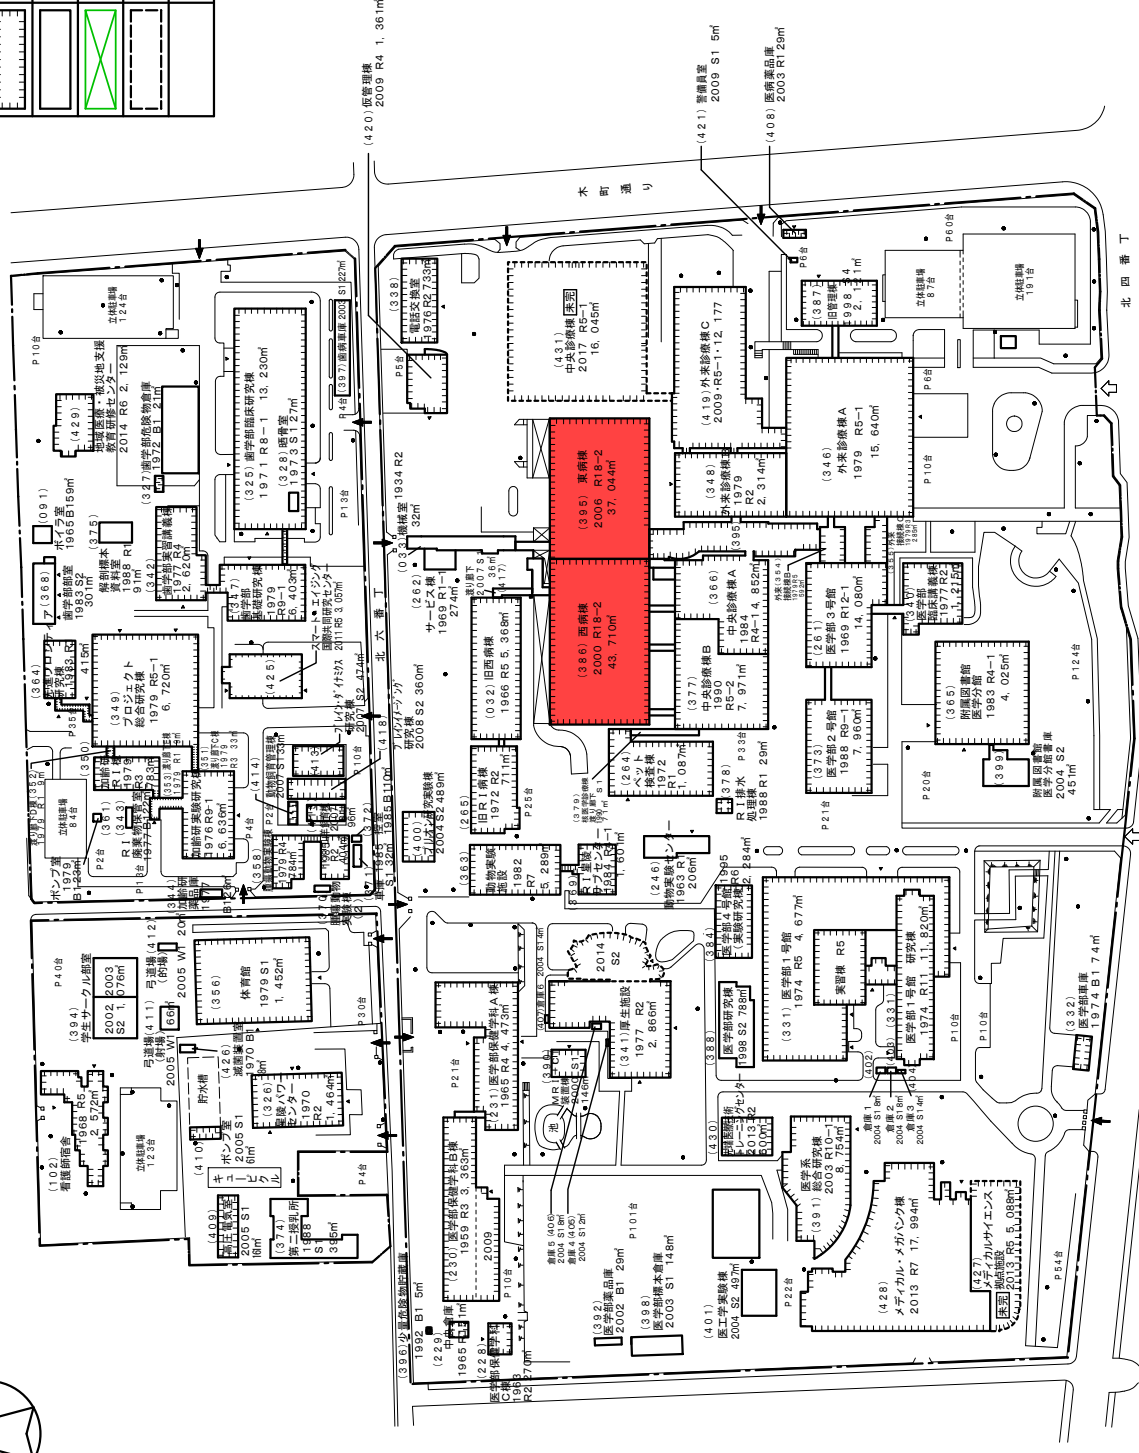
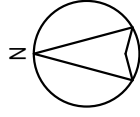
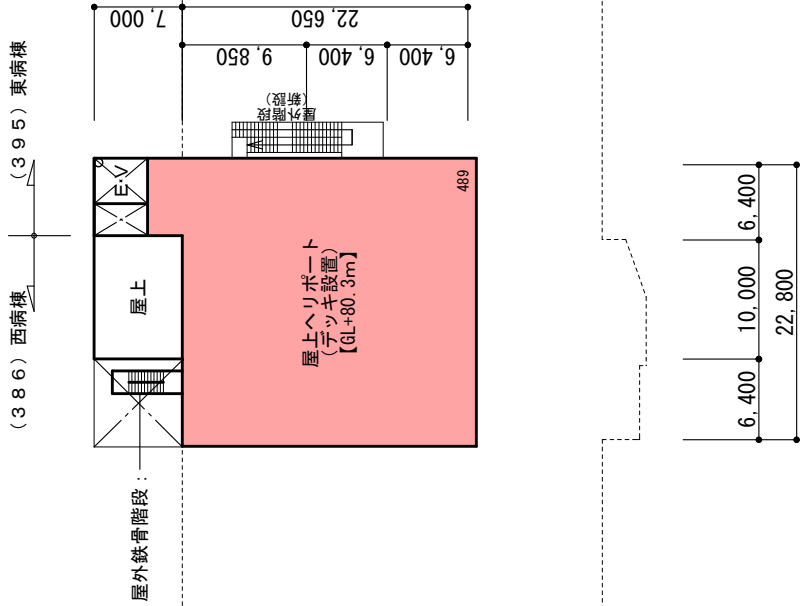
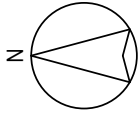


建物関係凡例	凡例	内容
		業務建物
		将来とも利用する建物
		上記以外の建物
		取り壊し予定の建物
		計画建物







東西病棟屋上階 改修平面図

凡 例



改修範囲

事業名	東北大学病院病棟屋上へリポート改修設計業務	改修 屋上階平面図	1/600
-----	-----------------------	--------------	-------

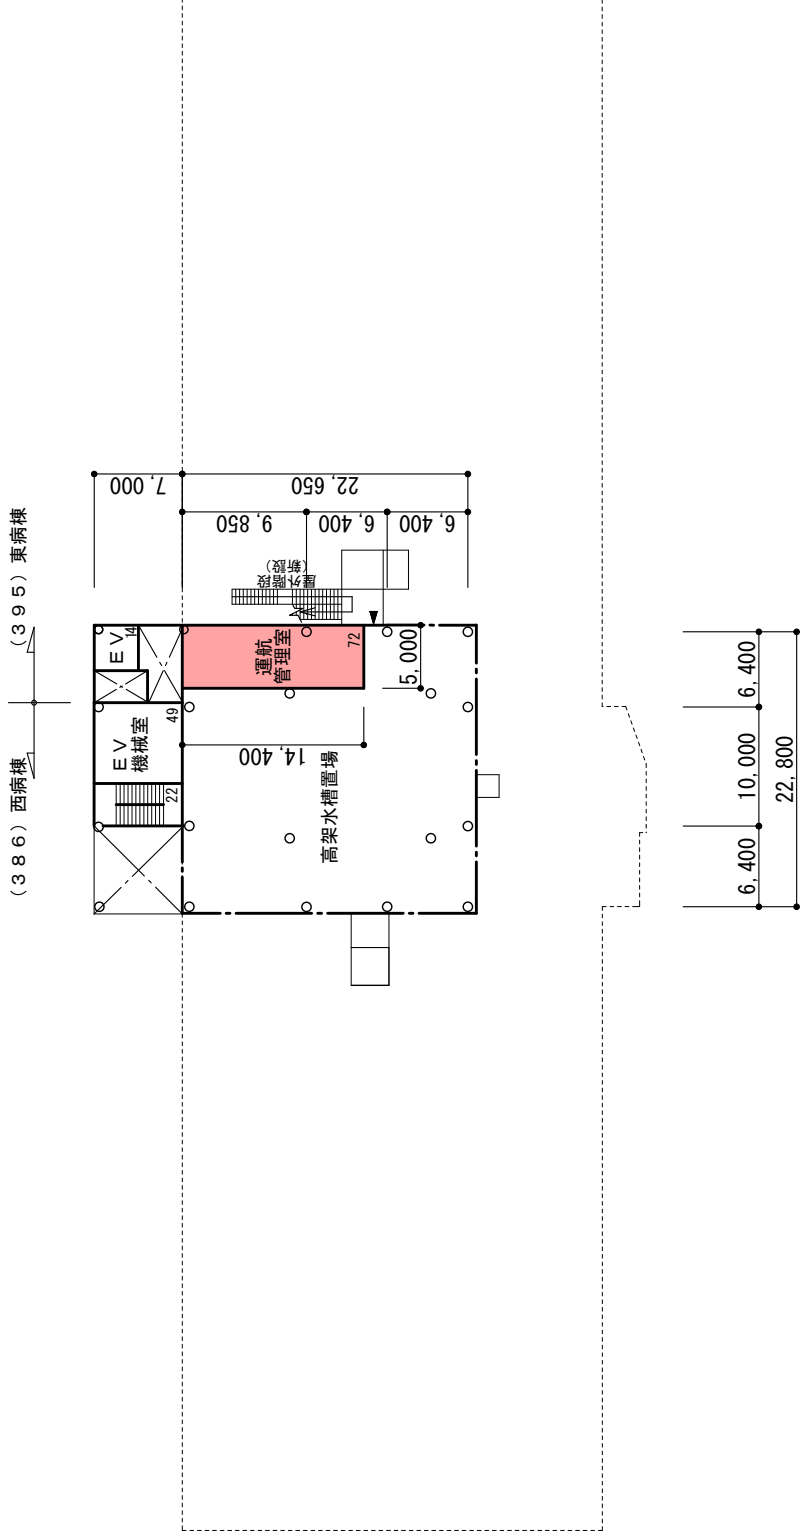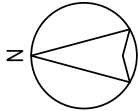

東西病棟 19階 改修平面図

凡 例



改修範囲

事業名	東北大学病院病棟屋上へリポート改修設計業務	改修 19階平面図	1/600
-----	-----------------------	--------------	-------