

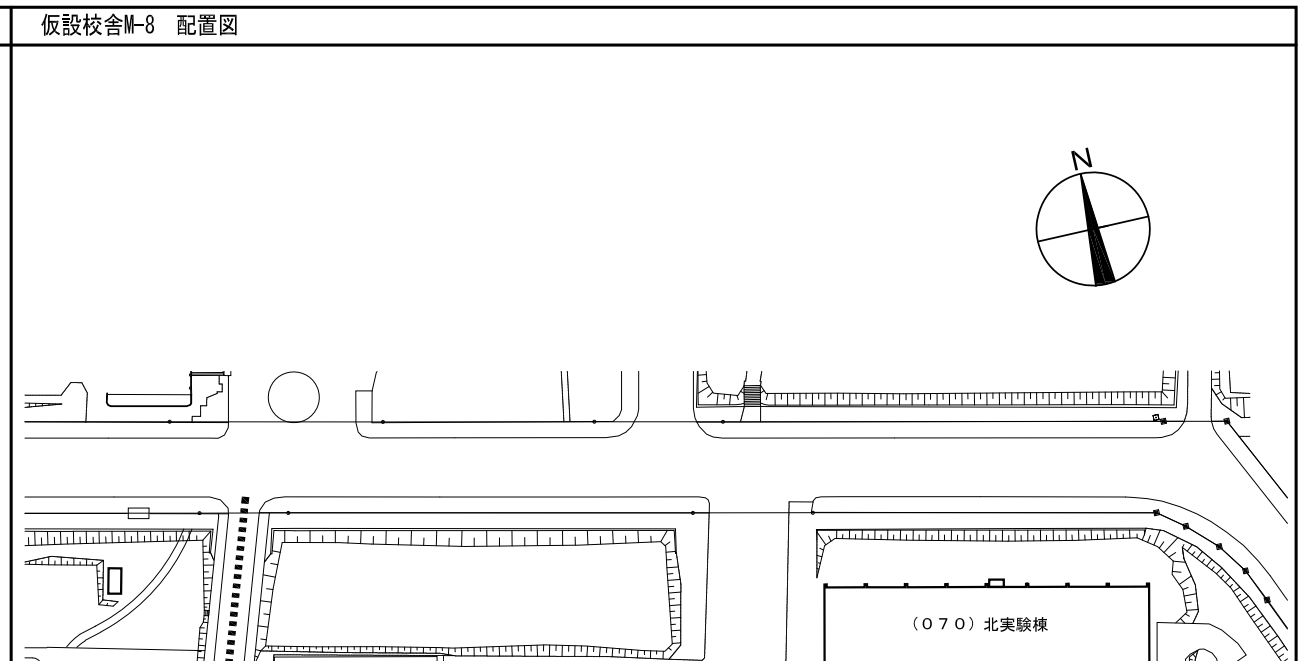
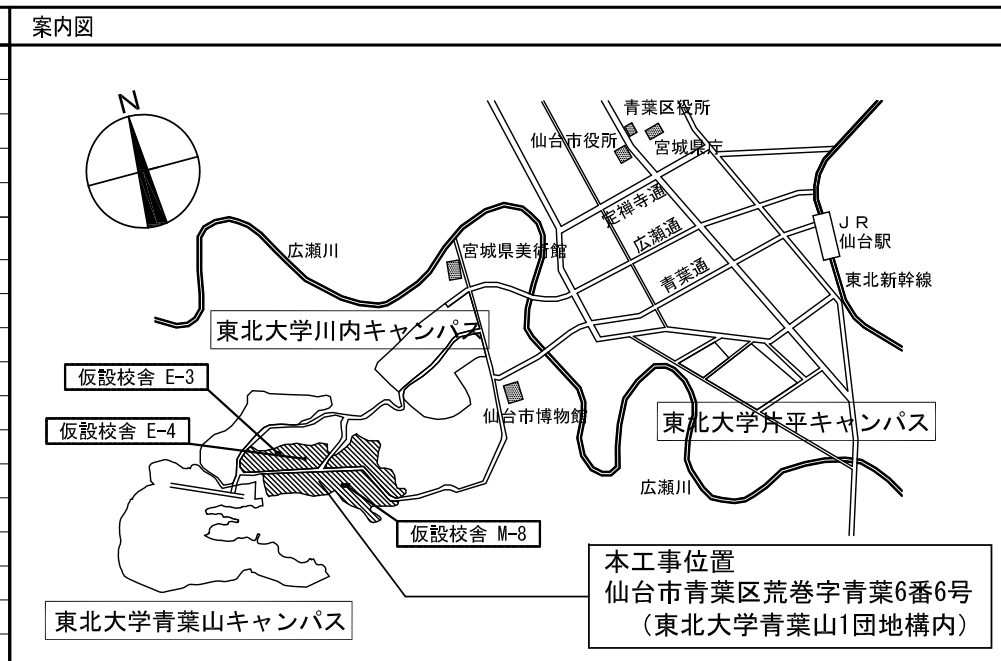
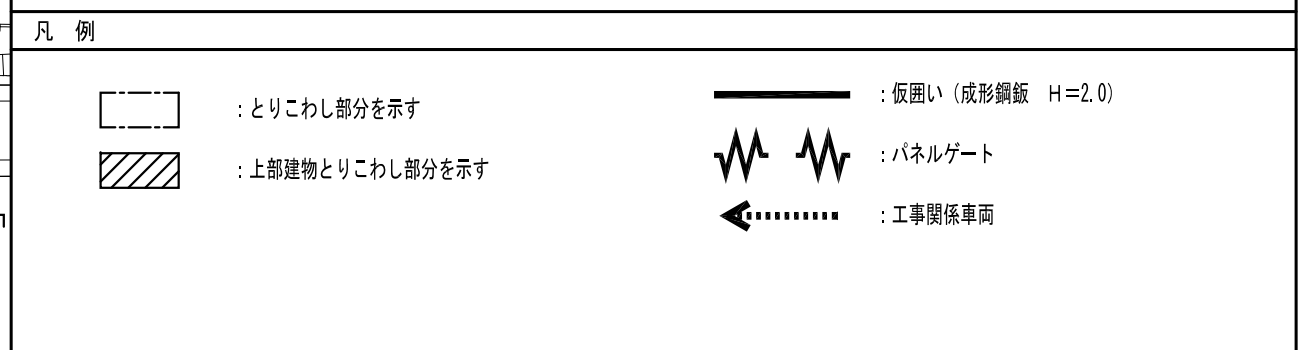


東北大学（青葉山1他）仮設校舎等とりこわし工事 工事概要書

工事概要	
工事場所	宮城県仙台市青葉区荒巻字青葉6-6
工期	平成27年12月～平成28年3月
工事種別	とりこわし
とりこわし建物概要	
棟名称	仮設校舎 E-3   仮設校舎 E-4   仮設校舎 M-8
構造・階数	S造・2F   S造・2F   S造・2F
建築面積 (㎡)	320.24   64.80   463.02
延べ面積 (㎡)	502.20   123.12   829.98
工作物等	上記建物内の電気設備及び機械設備機器


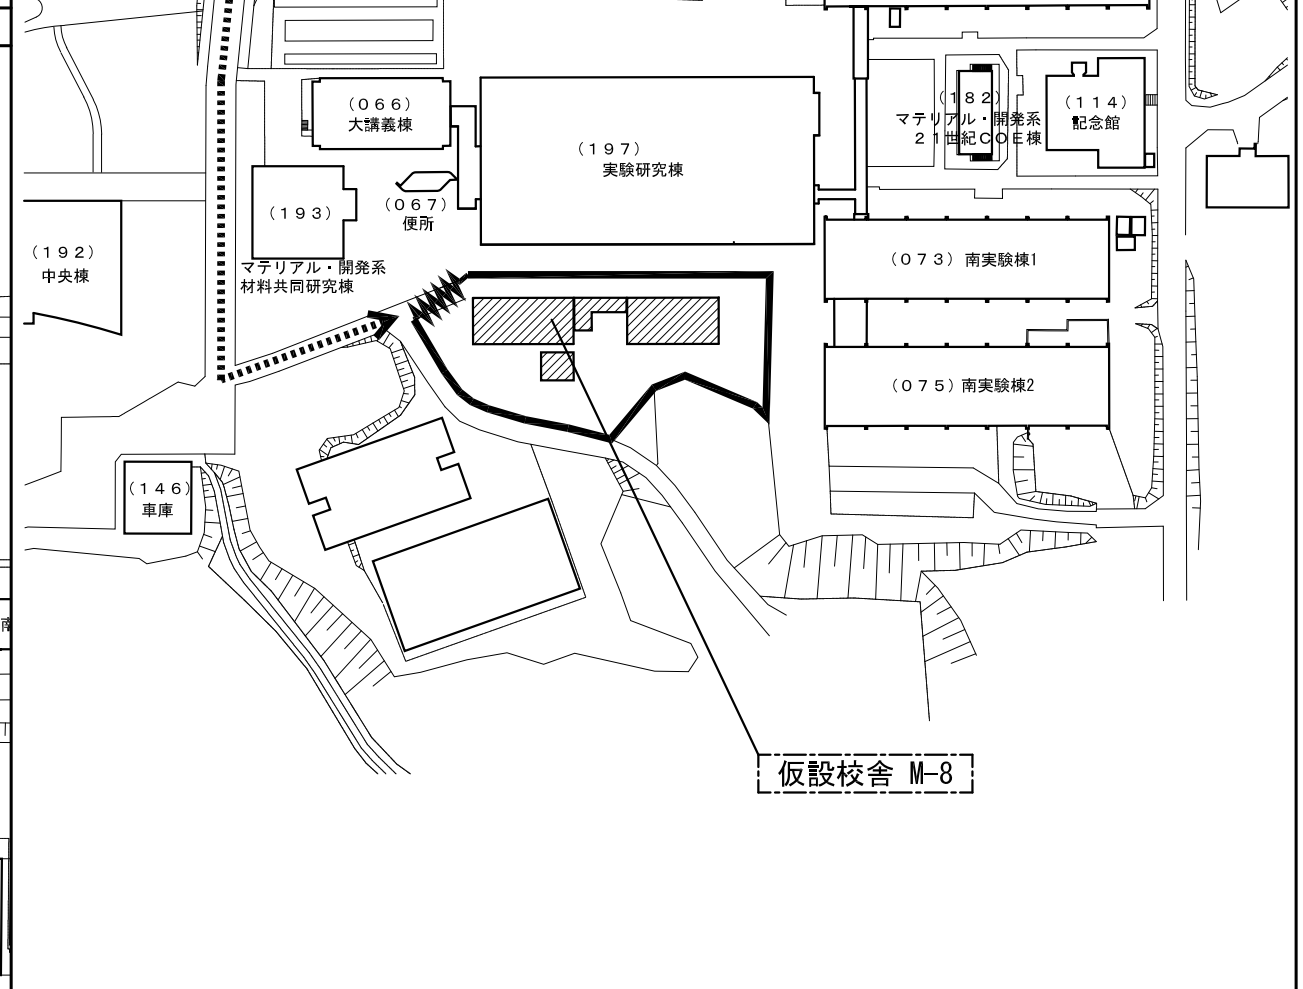


仮設校舎E-3・E-4 配置図

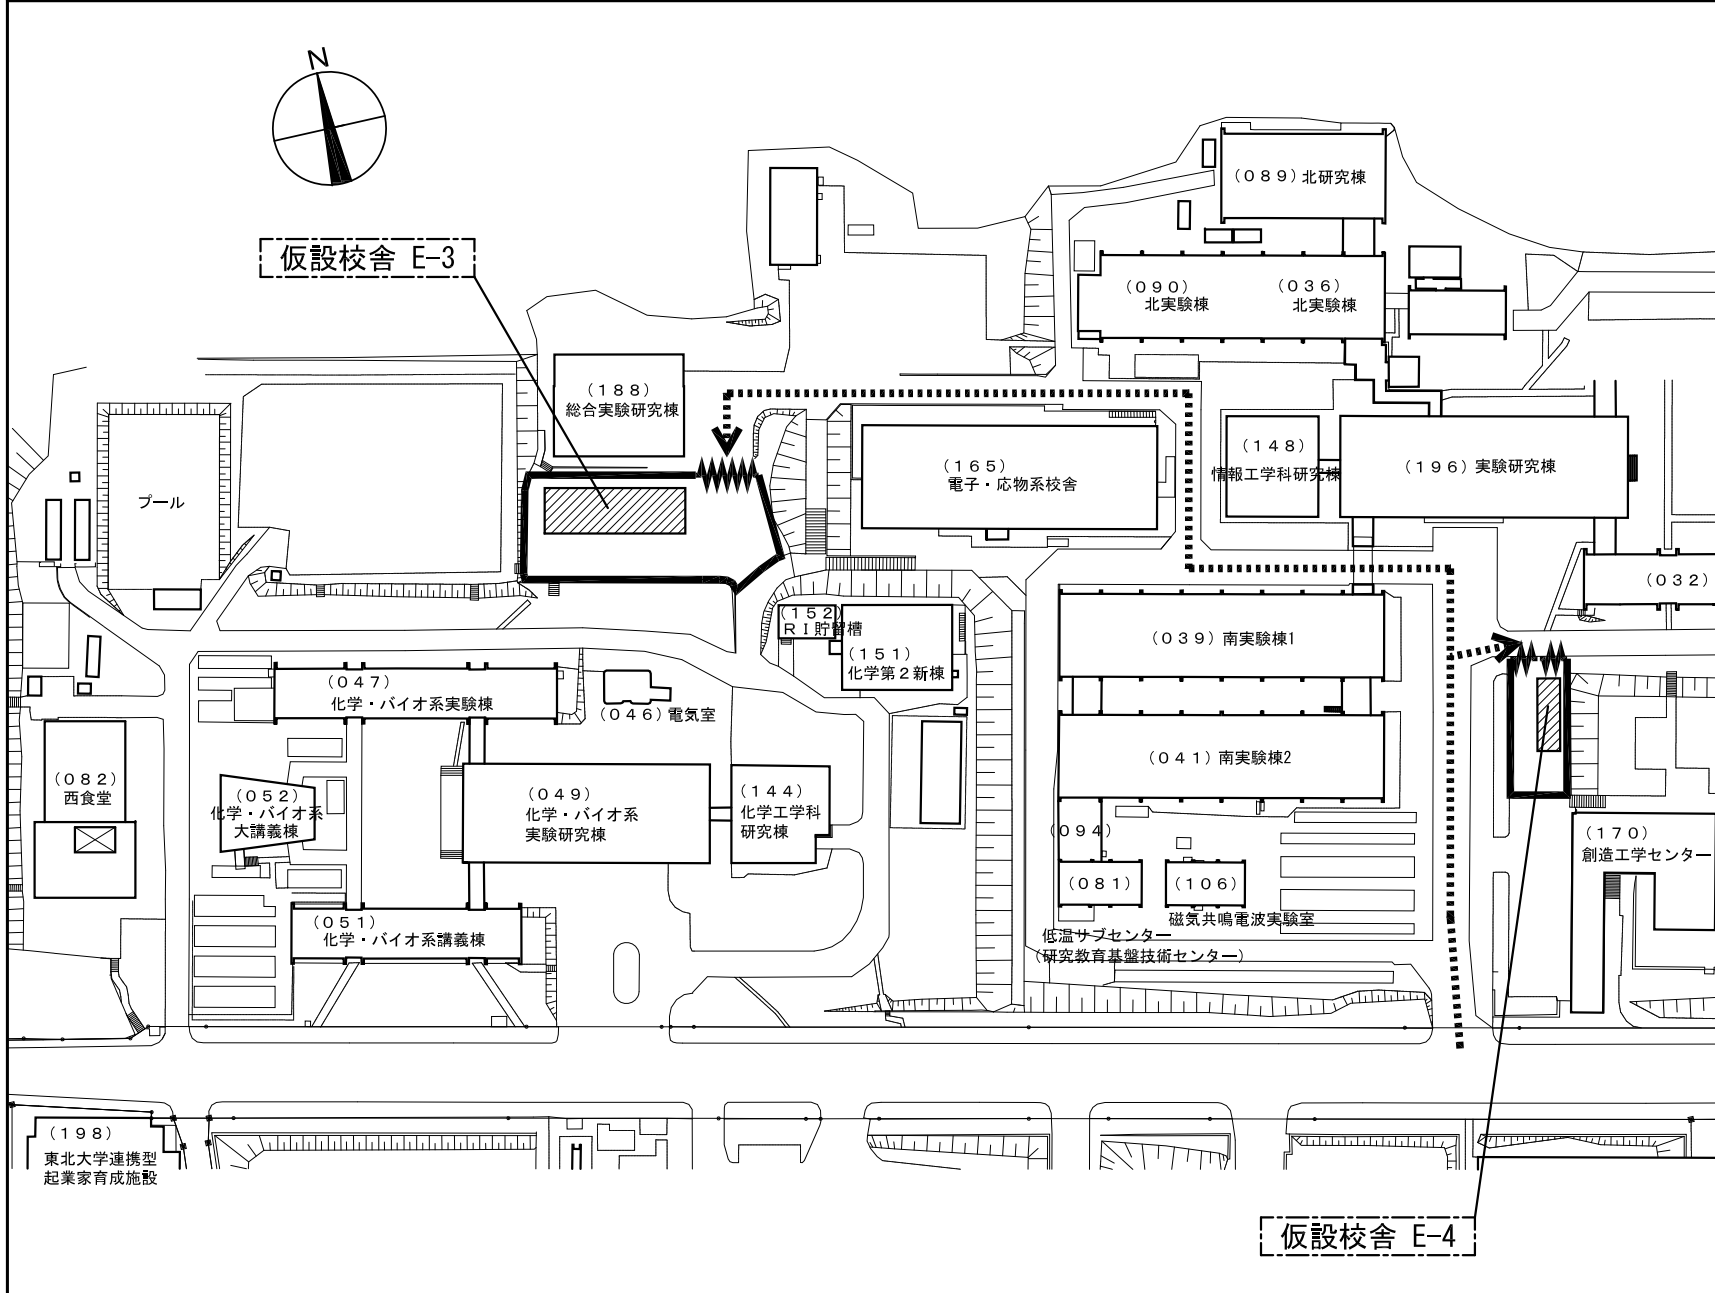

東北大学（青葉山1他）仮設校舎等とりこわし工事 工事概要書

工事概要							
工事場所	宮城県仙台市青葉区星陵町4番1号						
工期	平成27年12月～平成28年3月						
工事種別	とりこわし						
とりこわし建物概要							
棟名称	ポンプ室 (A)	ポンプ室 (B)	ポンプ室 (C)	ポンプ室 (D)	バルブ室 (A)	バルブ室 (B)	RI廃棄物保管室
構造・階数	CB造・1F	CB造・1F	CB造・1F	CB造・1F	S造・1F	S造・1F	CB造・1F
建築面積 (㎡)	18.76	4.84	22.74	19.43	18.01	4.01	22.42
延べ面積 (㎡)	18.76	4.84	22.74	19.43	18.01	4.01	22.42
工作物等	地下各種水槽、コンクリート土間、フェンス等 上記建物内の電気設備及び機械設備機器						

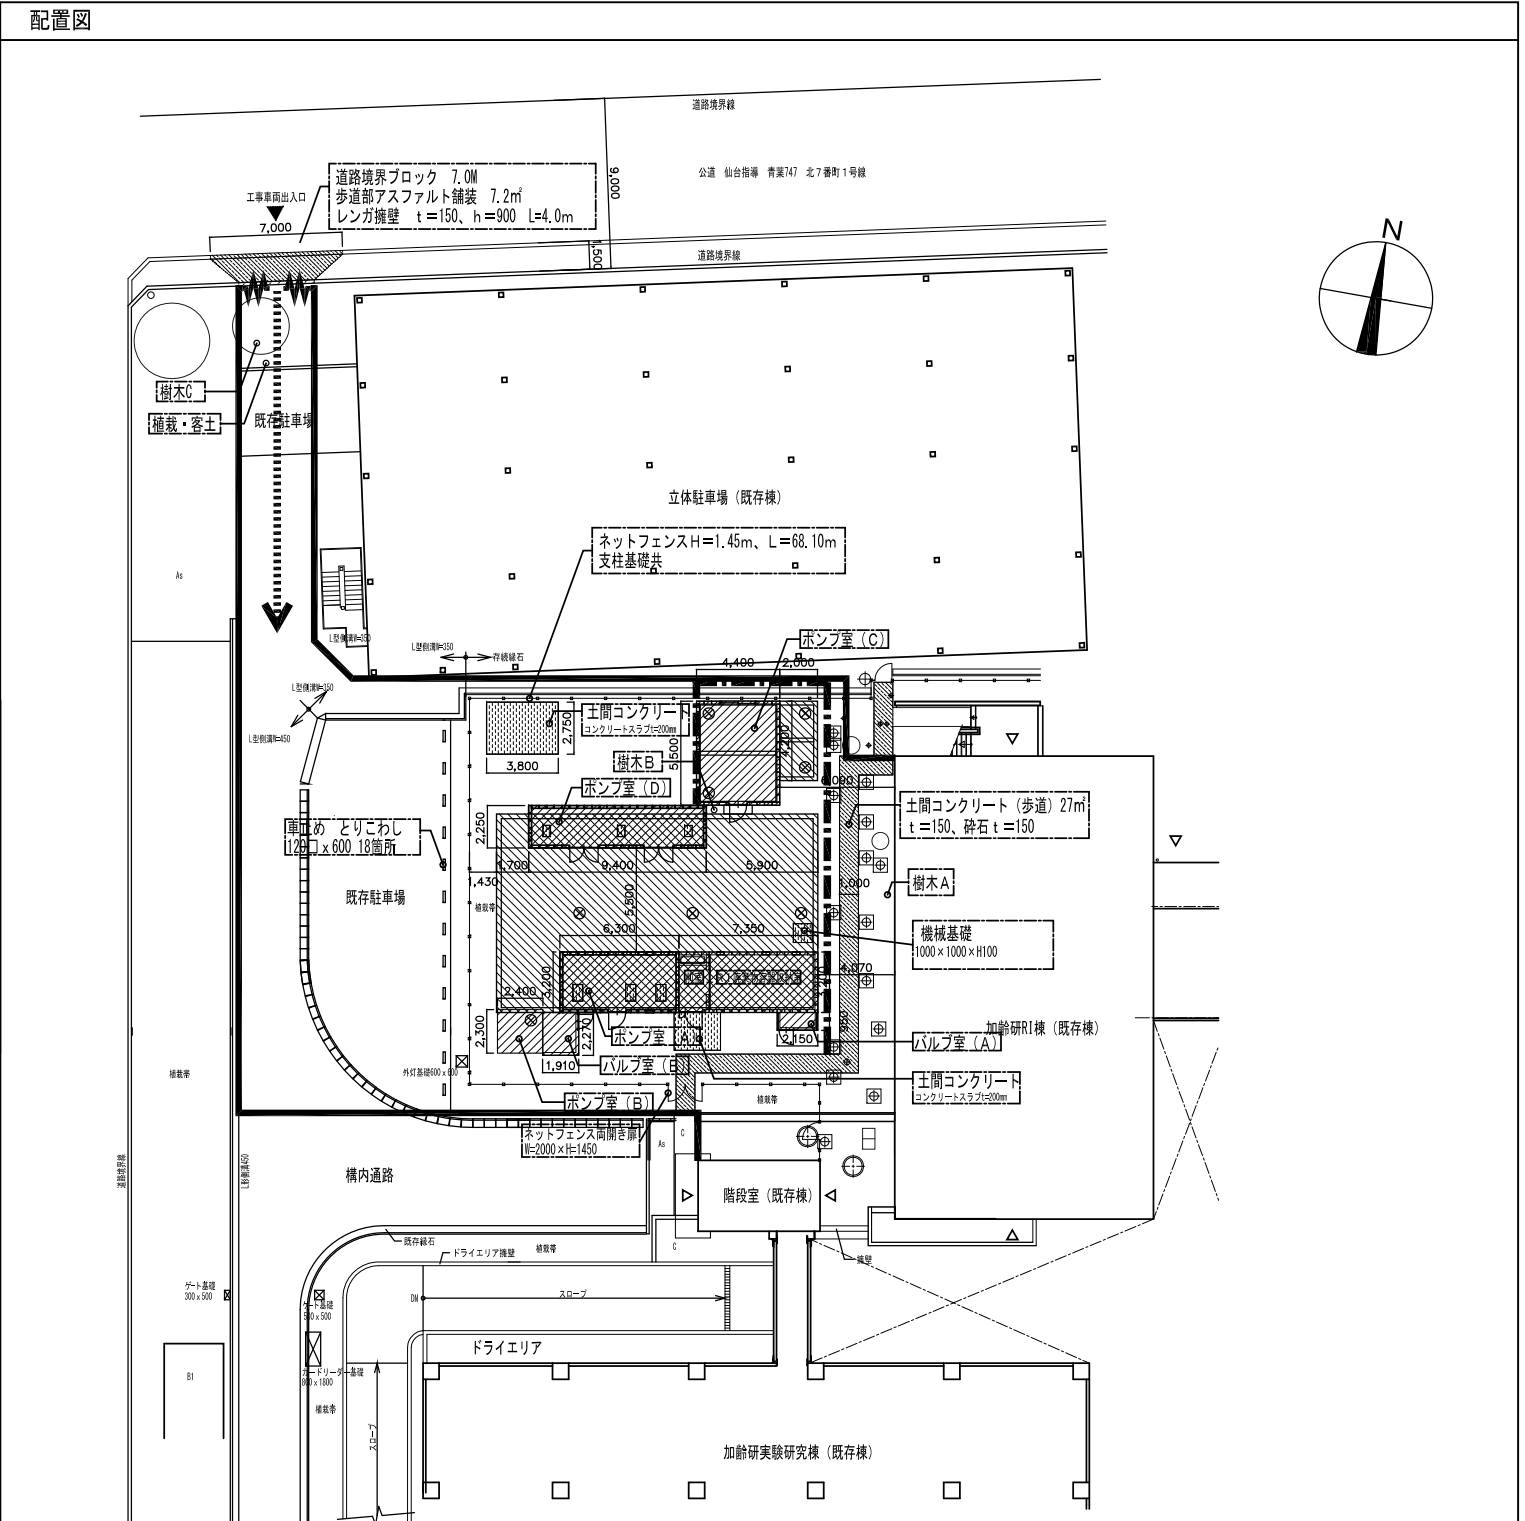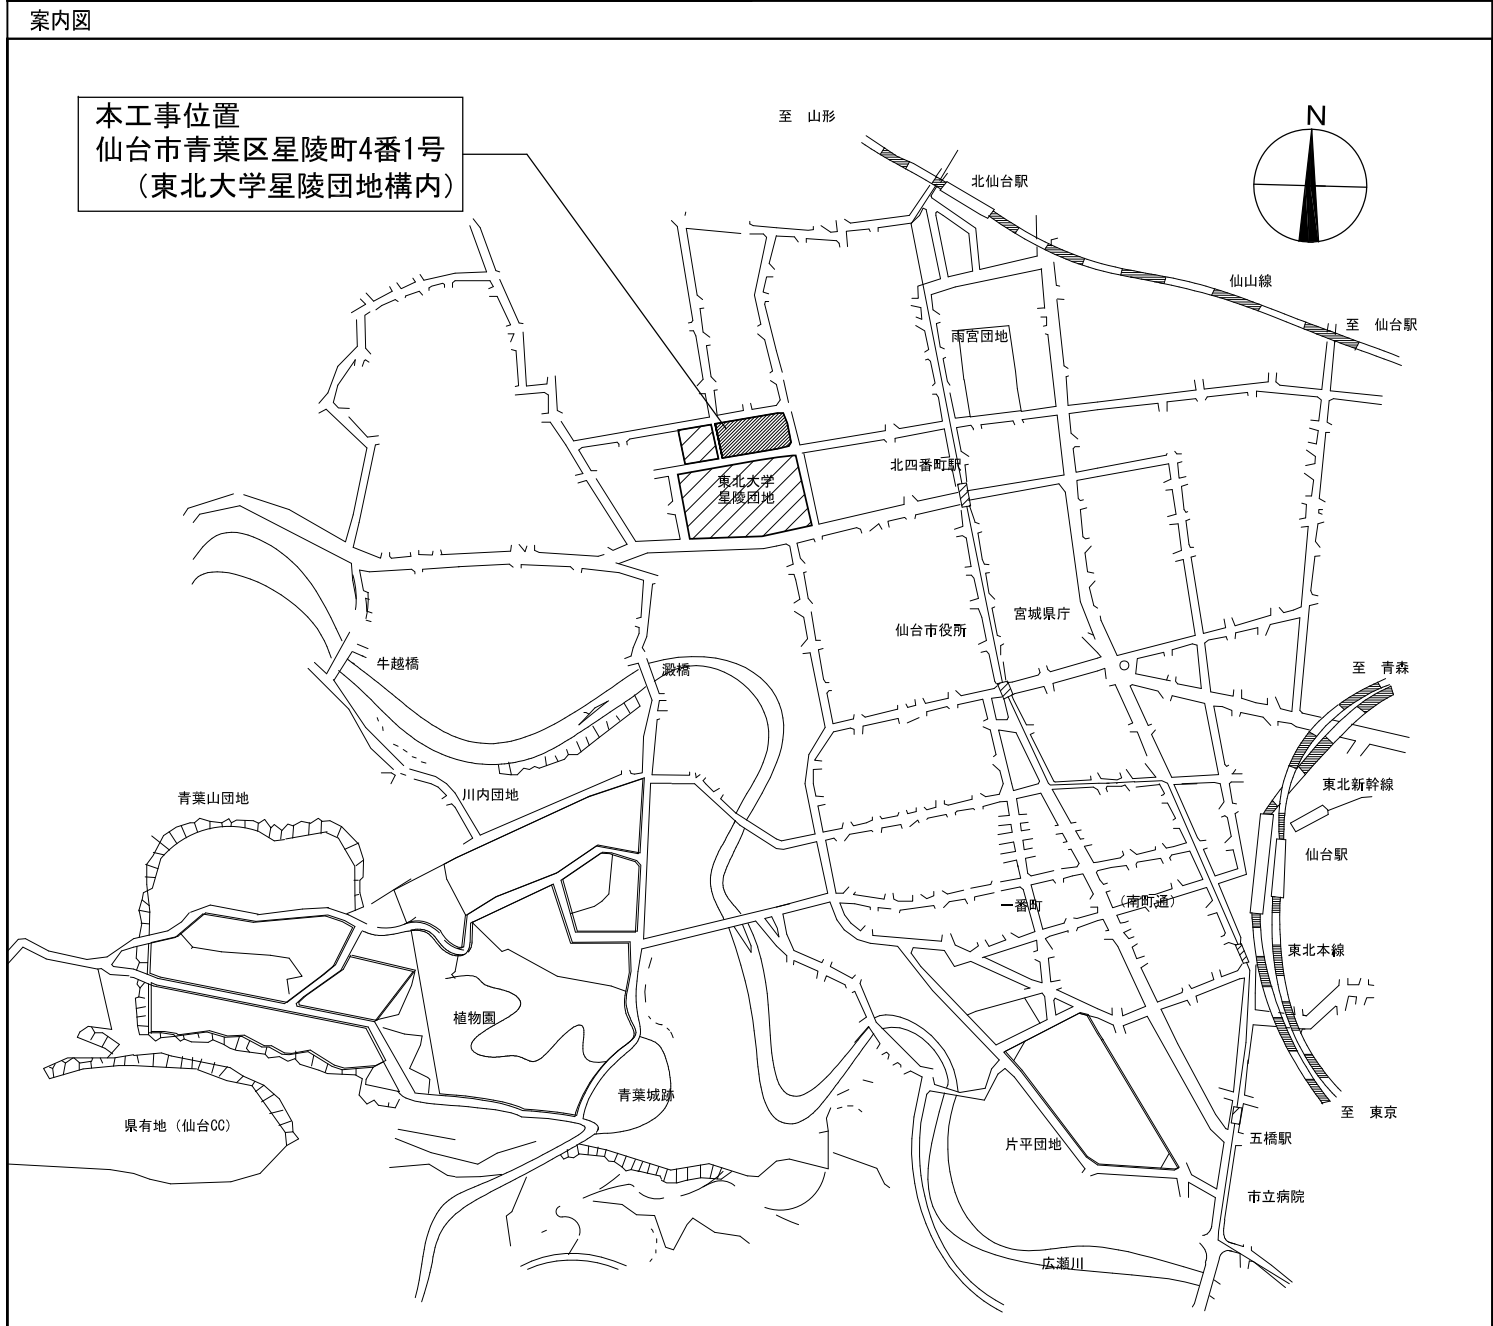

- 凡例
- :とりこわし部分を示す。
  - :上部建物とりこわし部分を示す。  
詳細は別図による。
  - :下部水槽範囲とりこわし部分を示す。  
詳細は別図による。
  - ⊗ : 鋳鉄製マンホールカバーとりこわし部分を示す。
  - 仮囲い (成形鋼板 H=2.0) 125.2m
  - 自立山留 (根切深さ4m、根入4m) 33.0m  
側壁面積: 33.0×4.0=132m<sup>2</sup>
  - シートゲート W=3.6m 1箇所
  - : 工事関係車両