


# 東北大学（片平他）基幹・環境整備（共同溝排水ポンプ等）その他工事


**工事場所** 宮城県仙台市青葉区片平二丁目1-1（東北大学片平団地内）  
 宮城県仙台市青葉区星陵町1-1及び2-1, 4-1（東北大学星陵団地内）  
 宮城県仙台市青葉区川内27-1及び41（東北大学川内団地内）  
 宮城県仙台市青葉区荒巻字青葉6-6及び6-3（東北大学青葉山1及び2団地内）

**工期** 平成28年2月～平成28年3月


**工事概要** 各団地共同溝内排水ポンプ設置及び、これに伴う電源工事, 配管工事  
 片平団地給水除鉄装置濾材取替及び、星陵団地共同溝内蒸気流量計取替  
 片平団地共同溝内防水堤設置

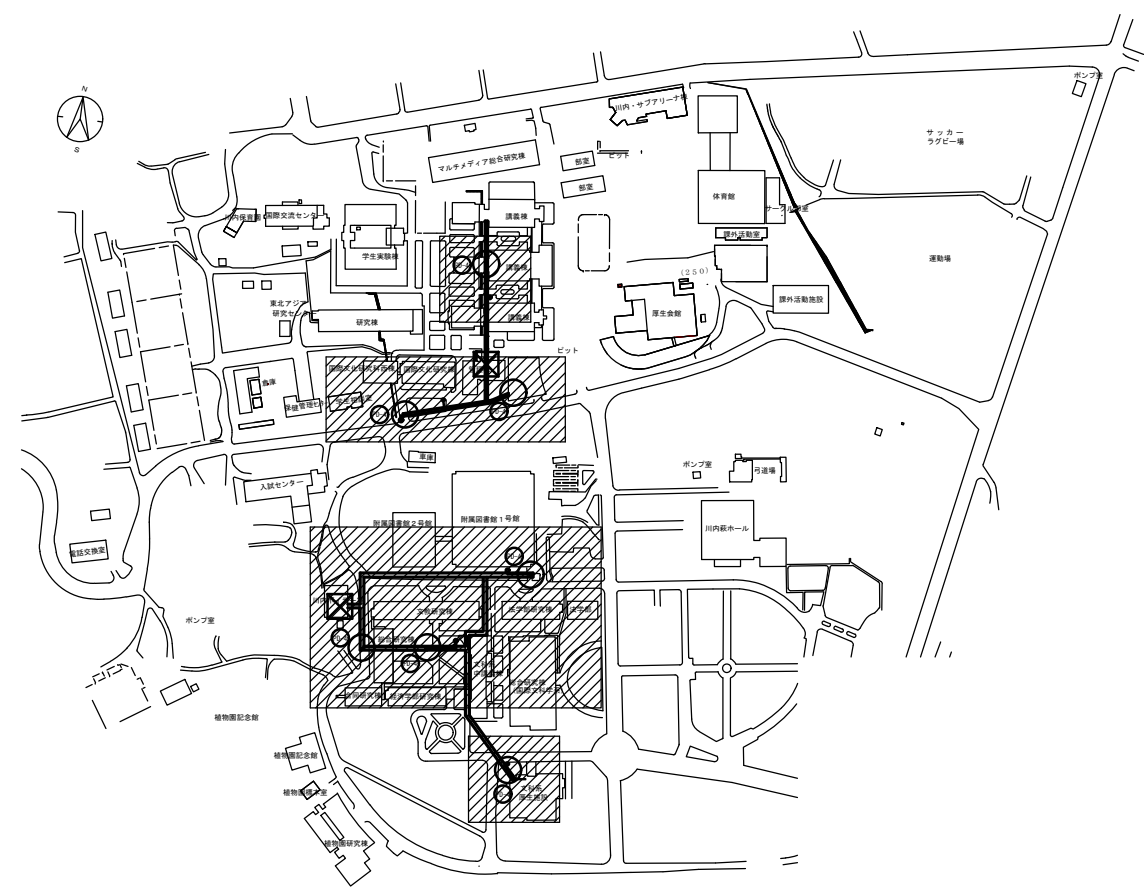


川内団地配置図 S: 1/6000

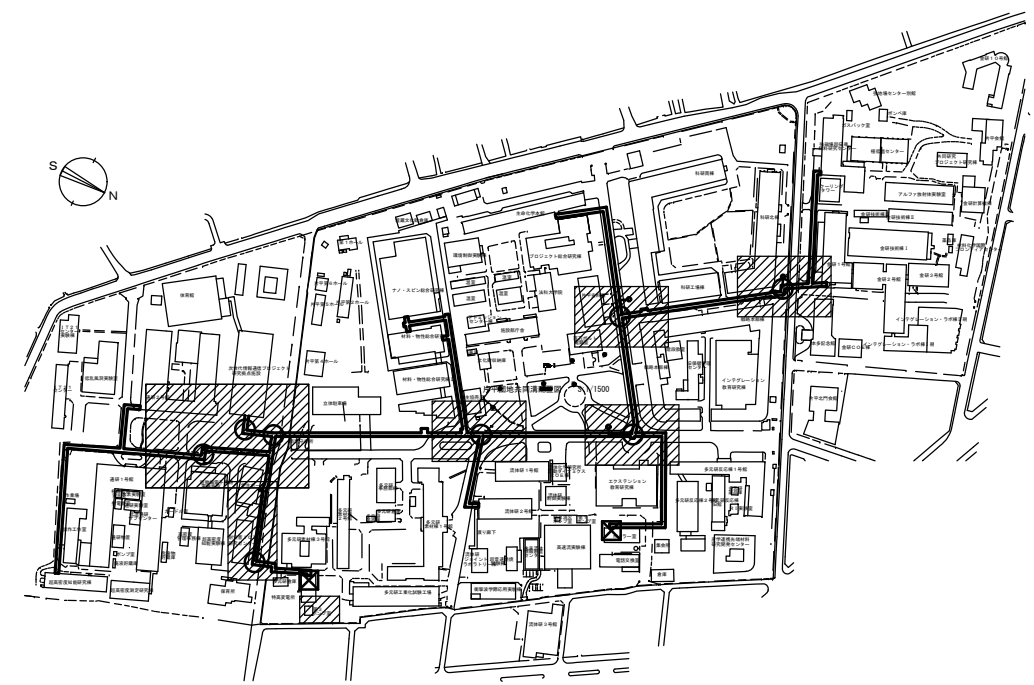

片平団地配置図 S: 1/6000

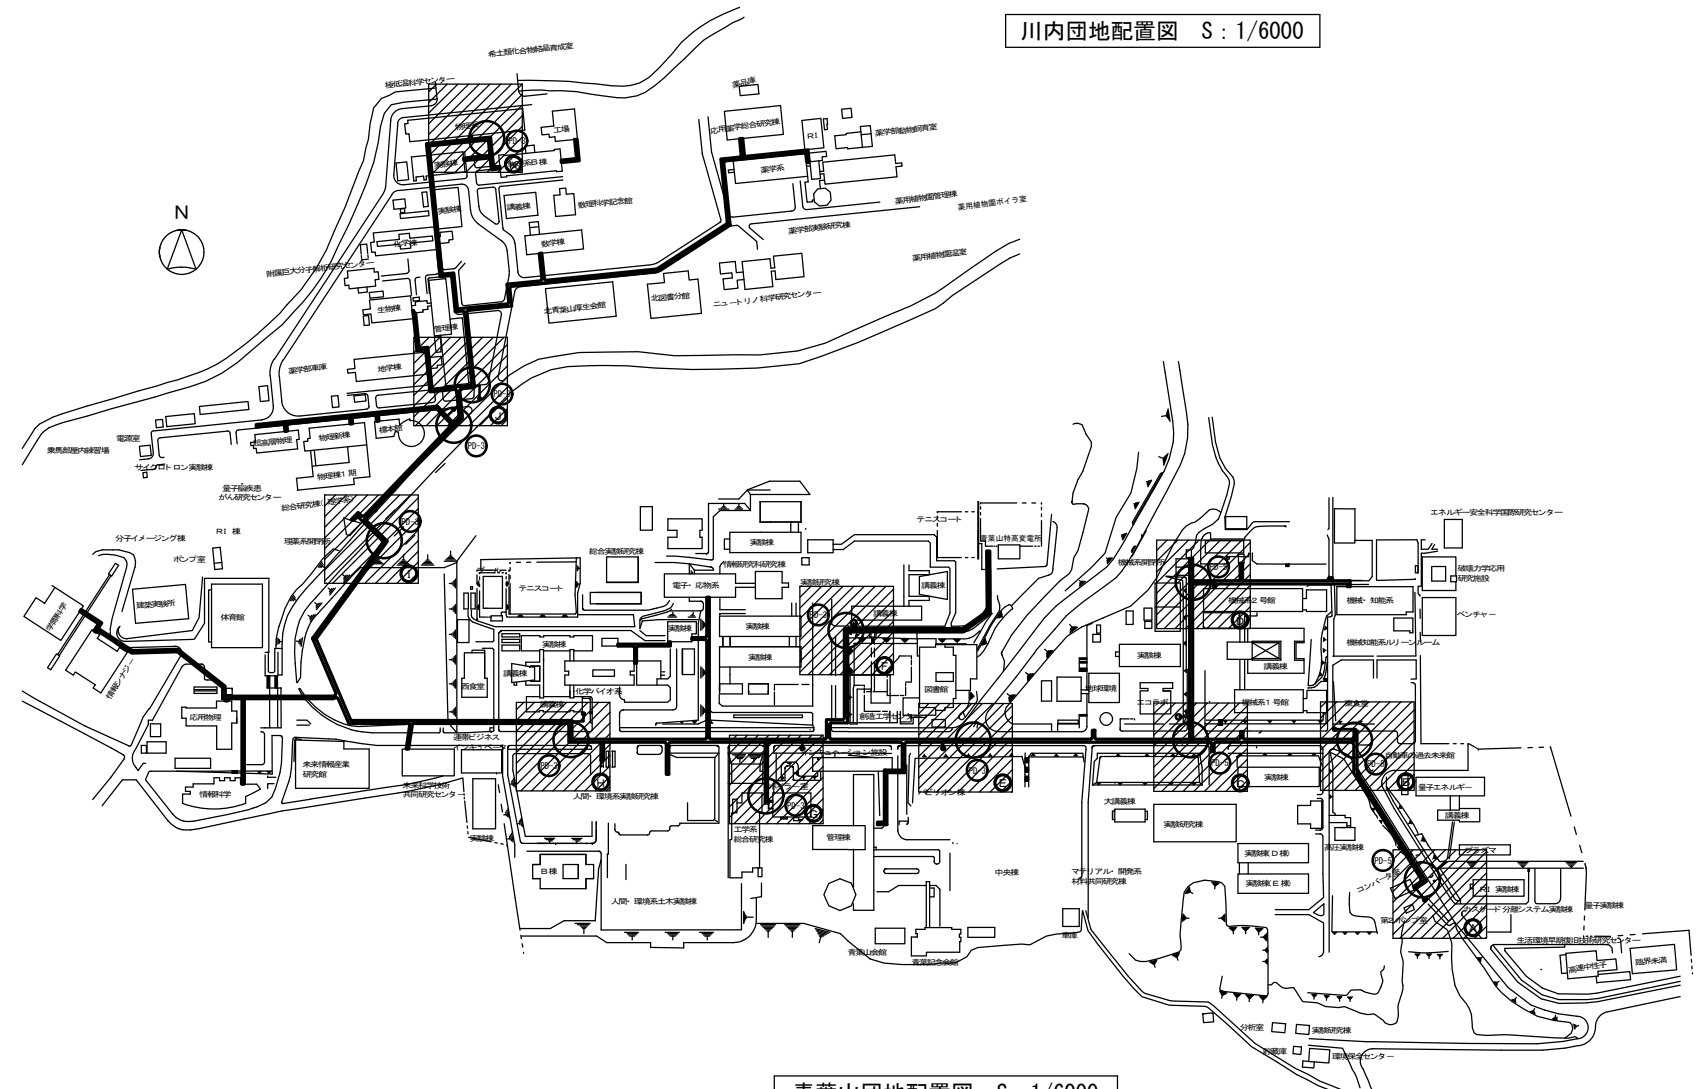

青葉山団地配置図 S: 1/6000

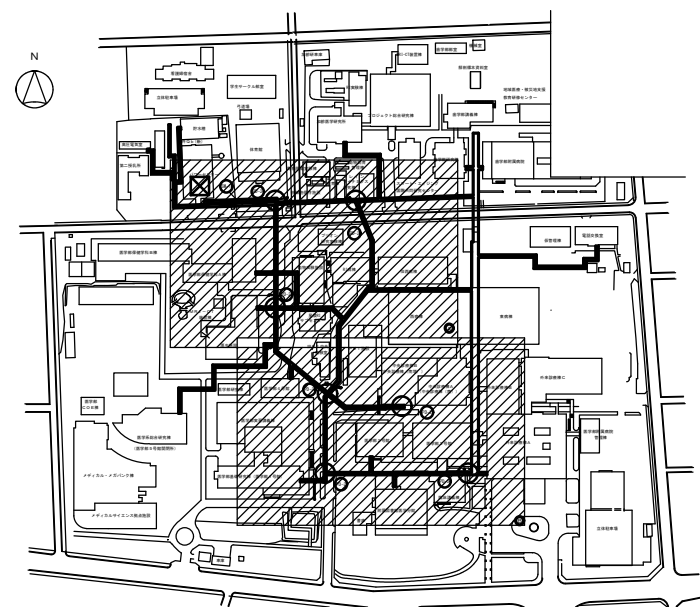

星陵団地配置図 S: 1/6000