


建 築 工 事 発 注 概 要 書

年 度	平成27年度			現場説明日時	実施しない	
工 事 名 称	東北大学（星陵）医学部3号館内部改修工事			現場説明場所	-----	
工 事 場 所	宮城県仙台市青葉区星陵町1番1号（東北大学星陵団地構内）			配置・案内図等	別紙による	
完 成 期 限	平成28年10月17日（月）			本件に関する 照会先	〒980-8577 宮城県仙台市青葉区片平二丁目1番1号 国立大学法人東北大学施設部計画課 契約・監理室 契約・監理係 Tel: 022-217-4946 E-mail: s-keiri@grp.tohoku.ac.jp	
工 事 概 要	工 事 範 囲 表	棟 名 称	医学部3号館			
		工 事 種 別	模様替			
		構 造 ・ 階 数	R12-1			
		建 築 面 積	(1,397) m ²			
		延 べ 面 積	(14,080) m ²			
		改修延べ面積	2,109 m ²			
	模 様 替 内 容	内部改修			<p>【工作物】</p> <p>① 空調室外機用架台 新 設：RC造 1式</p> <p>【施工条件】</p> <p>① 本工事は建物を使用しながらの工事とする。</p> <p>② 本工事に関連する設備工事については別途発注される予定である。</p>	
	主 な 外 部 仕 上 げ	屋 根	-----			
		外 壁	-----			
		建 具	-----			
主 な 内 部 仕 上 げ	床	OA床+ タイルカーペット敷き				
	内 壁	1時間耐火間仕切壁+ EP-G				
	天 井	化粧石膏ボード張り				

(様式A-2)

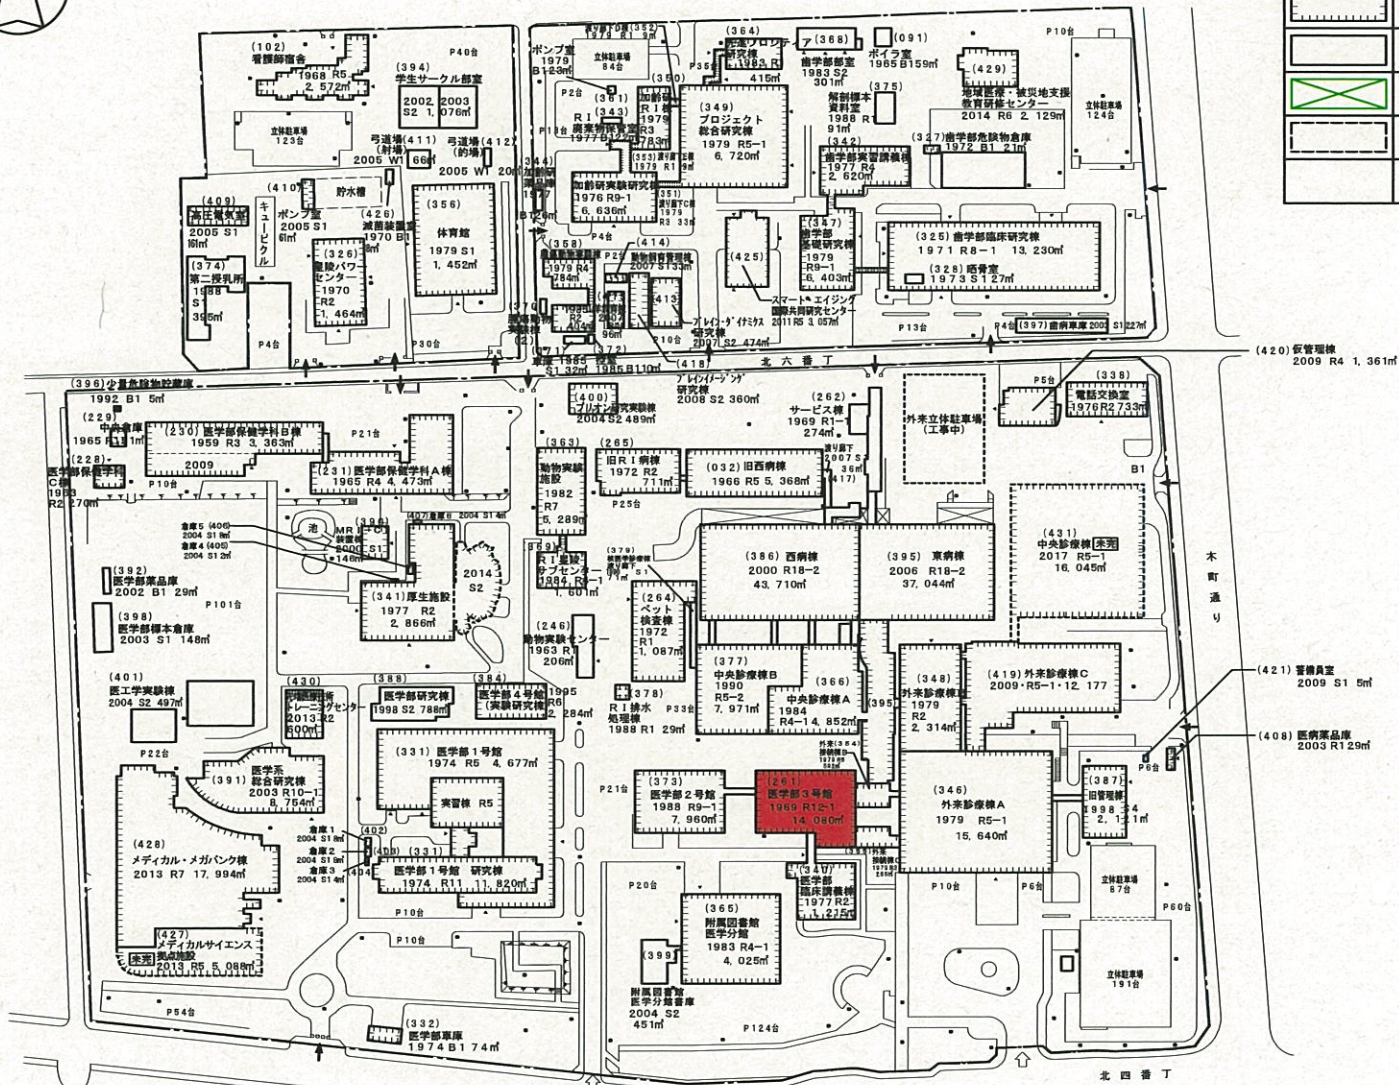

建物関係凡例

凡例	内容
	本工事建物
	将来とも利用する建物
	上記以外の建物
	取り壊し予定の建物
	計画建物


工事名

東北大学(星陵)医学部3号館内部改修工事

配置図

1/3,000

(様式A-2)

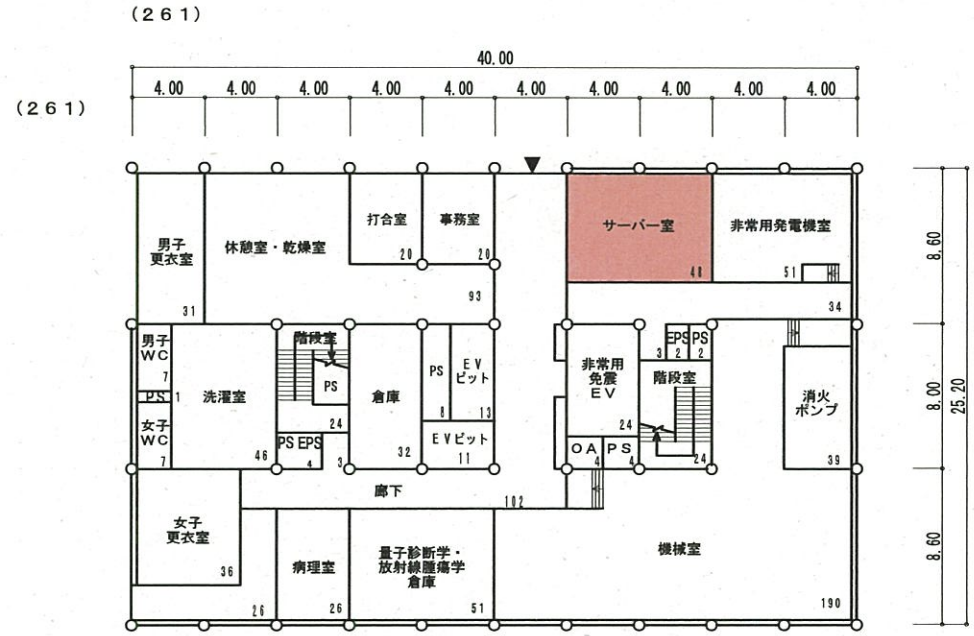


医学部3号館 改修地下1階平面図 48改修㎡

凡例

本工事改修範囲

事業名	東北大学（星陵）医学部3号館内部改修工事	改修 地下1階平面図	1/400
-----	----------------------	---------------	-------

(様式 A-2)

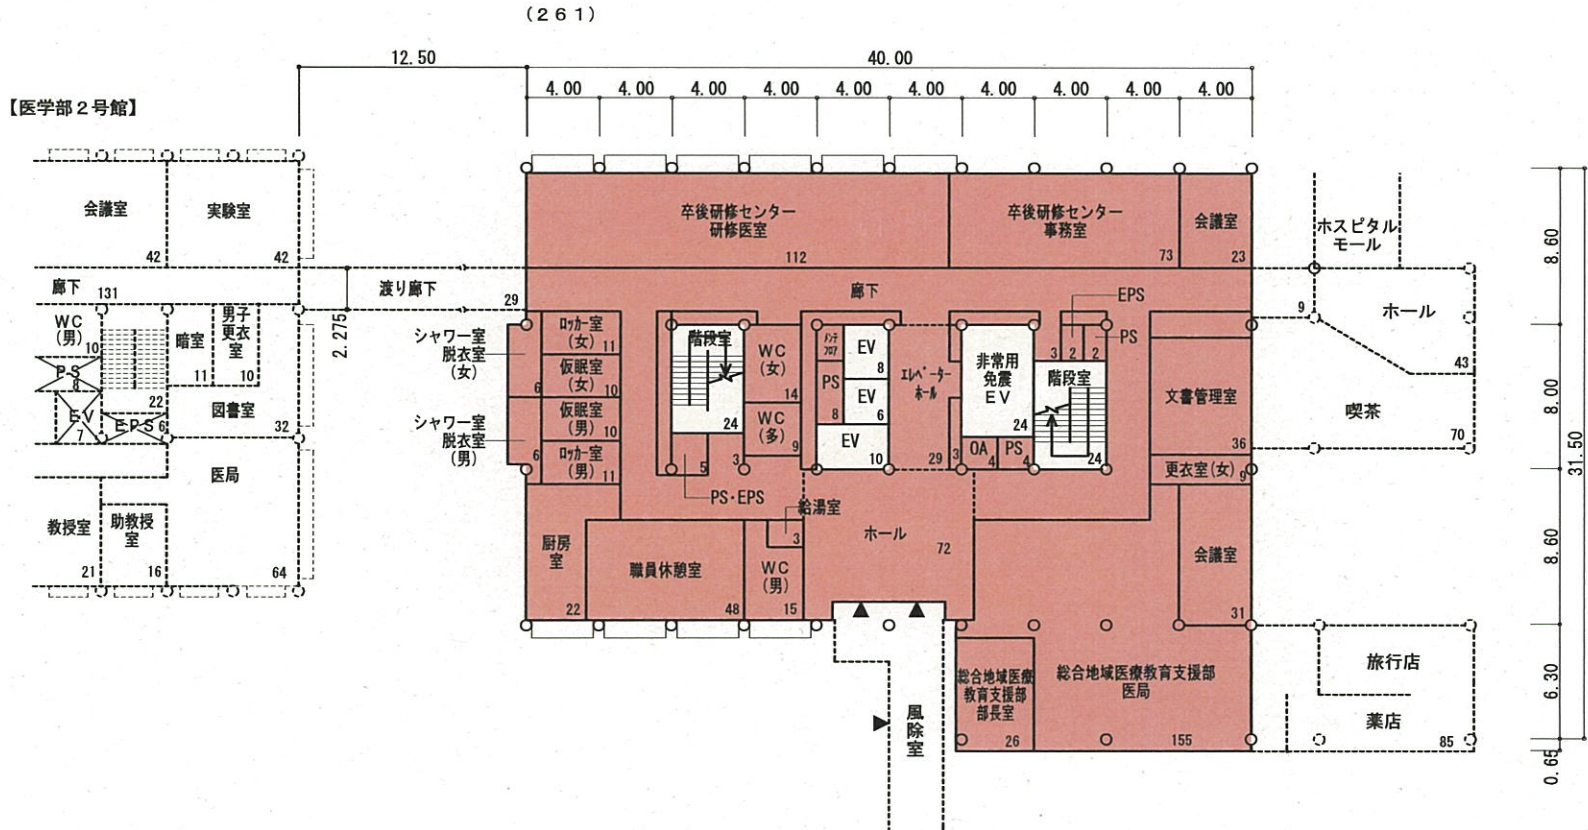


医学部 3号館 改修 1階平面図 1,034改修m²

凡例

本工事改修範囲

事業名	東北大学(星陵)医学部3号館内部改修工事	改修 1階平面図	1/400
-----	----------------------	-------------	-------

(様式A-2)

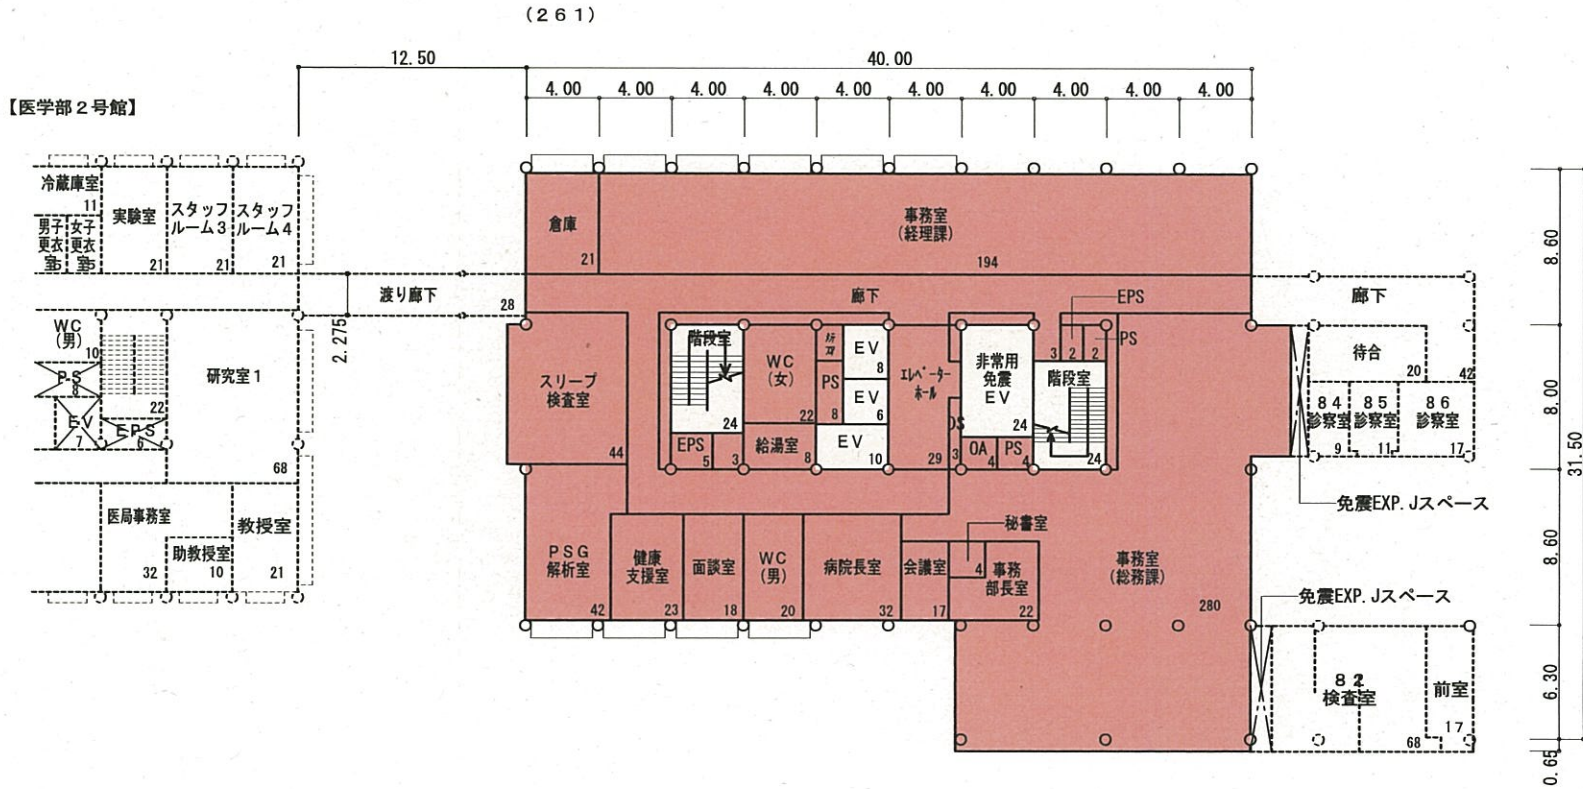

医学部3号館 改修2階平面図 1,027改修m²

凡例

本工事改修範囲

事業名	東北大学(星陵)医学部3号館内部改修工事	改修 2階平面図	1/400
-----	----------------------	-------------	-------