


東北大学（川内1）災害復旧（法面）工事

- 工事場所：宮城県仙台市青葉区川内41（東北大学川内団地構内）
- 工期：平成28年6月～平成28年11月
- 計画概要：災害復旧（法面復旧）


—工事内容—
各枠内

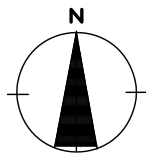

川内1団地
(理学部植物園内⑤)
園路復旧
土留め丸太柵設置 h=0.7m L=5m
埋戻し 2m³

川内1団地
(理学部植物園内⑥)
法面復旧
埋戻し 0.1m³

- 凡例
- : 本工事範囲
 - ➡ : 工事関係車輛
 - Ⓞ : 交通誘導員

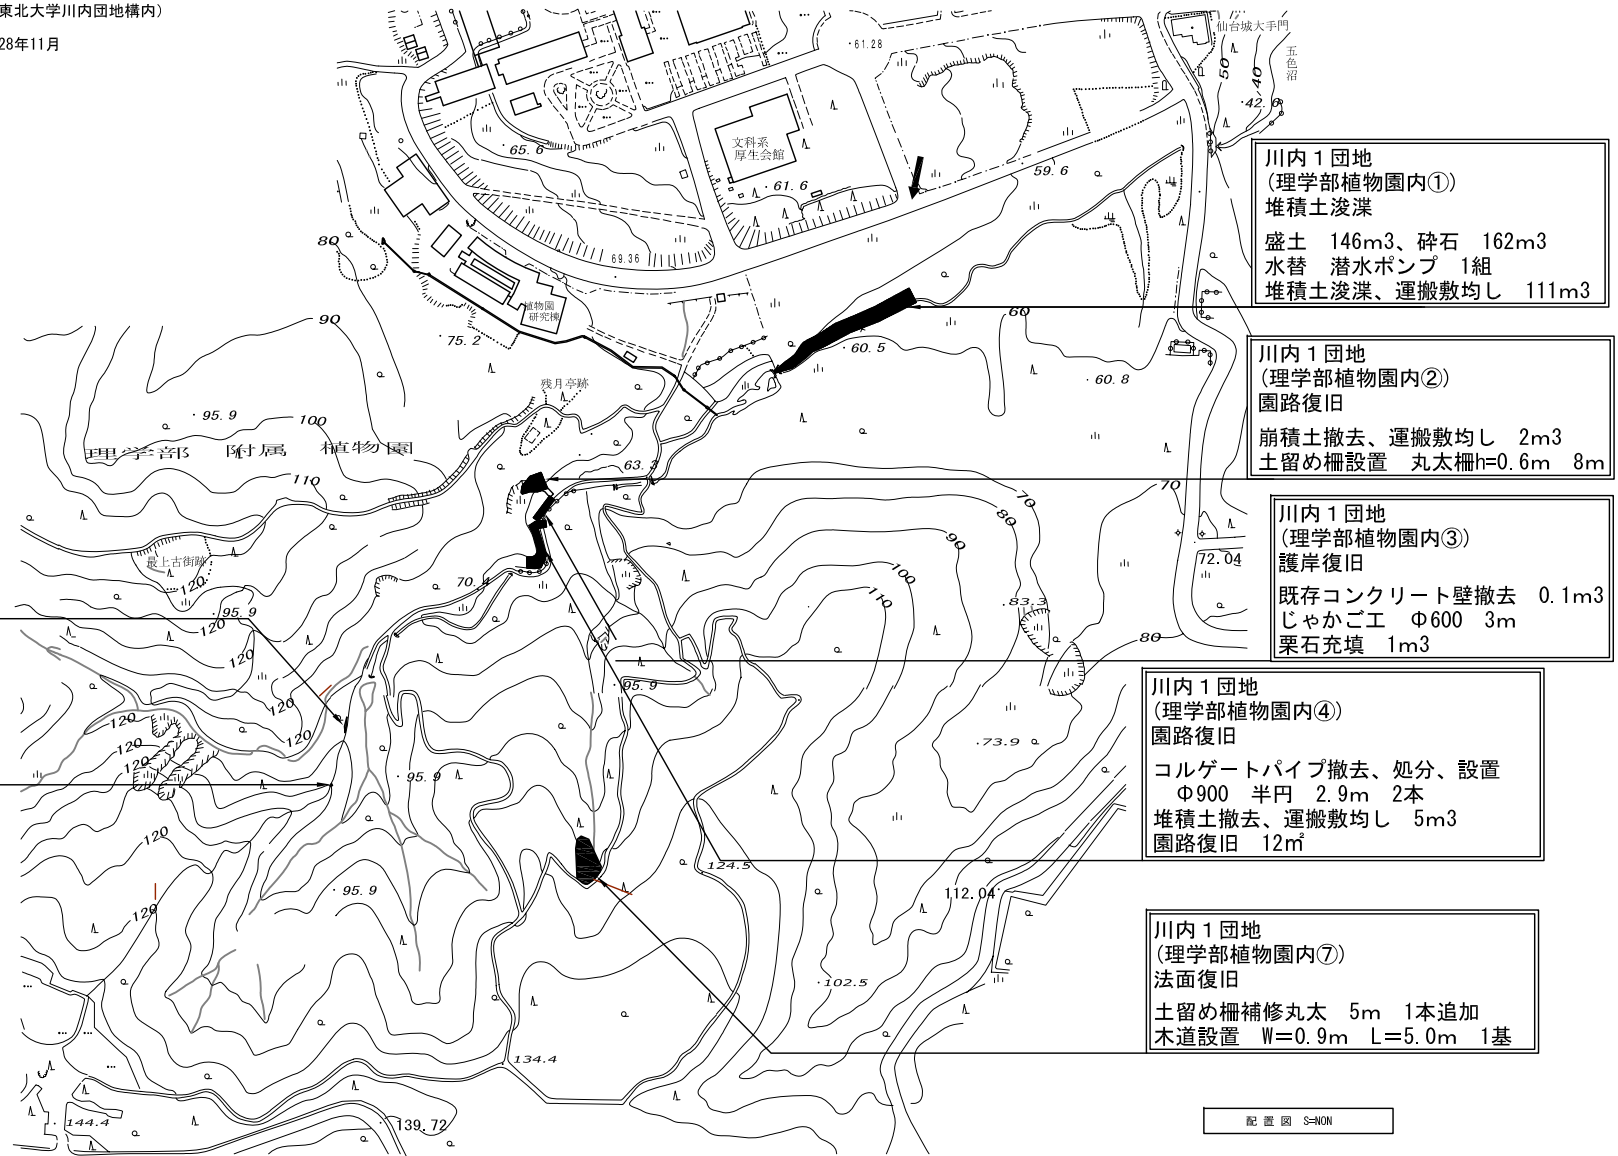

川内1団地
(理学部植物園内①)
堆積土浚渫
盛土 146m³、碎石 162m³
水替 潜水ポンプ 1組
堆積土浚渫、運搬敷均し 111m³

川内1団地
(理学部植物園内②)
園路復旧
崩積土撤去、運搬敷均し 2m³
土留め柵設置 丸太柵h=0.6m 8m

川内1団地
(理学部植物園内③)
護岸復旧
既存コンクリート壁撤去 0.1m³
じゃかご工 Φ600 3m
栗石充填 1m³

川内1団地
(理学部植物園内④)
園路復旧
コルゲートパイプ撤去、処分、設置
Φ900 半円 2.9m 2本
堆積土撤去、運搬敷均し 5m³
園路復旧 12m

川内1団地
(理学部植物園内⑦)
法面復旧
土留め柵補修丸太 5m 1本追加
木道設置 W=0.9m L=5.0m 1基

配置図 S-NON