東北大学（青葉山１他）災害復旧（法面）工事

■工事場所　：　宮城県仙台市青葉区荒巻　（東北大学青葉山団地構内）
■工　　期　：　平成28年 6月　　～　　平成28年11月
■計画概要　：　災害復旧　（法面復旧）

－工事内容－

①理学部前駐車場法面土地復旧
　法面整形　38㎡
　種子吹付　248㎡

②市道沿工学部前法面土地復旧
　土のう　270袋
　植生土のう　503袋

③市道沿荒巻青葉４号線法面土地復旧
　流出土撤去・処分　147m3
　切土法面整形　324㎡
　吹付枠　434m
　鉄筋挿入工　Ｌ2.5m程度　53本
　遊歩道整地　48㎡

④地震予知センター法面土地復旧
　セメント改良土埋戻し　55m3
　有孔管布設　6m
　ふとんかご設置（500*1200）2m
　土止め板柵　3m

凡例
■：本工事範囲
➡：工事関係車輌
Ⓖ：交通誘導員

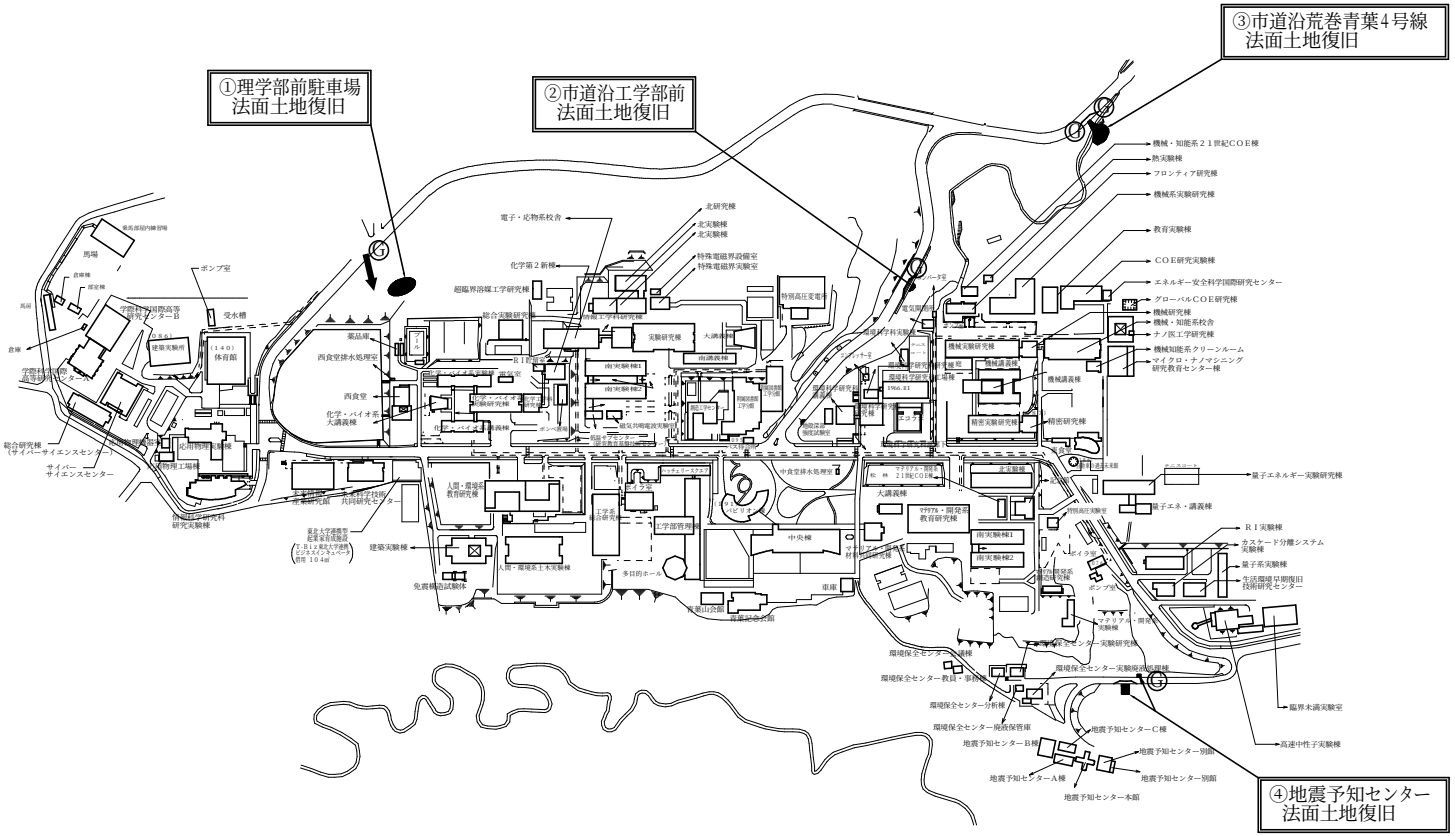

配置図　　縮尺＝1/8000