

■工事概要

本工事は、片平、星陵、青葉山1及び青葉山2の各団地に整備された応急仮設校舎ならびに上杉1及び三条1の各団地に整備された応急学生寄宿舎において、外壁、建具・換気設備等の開口部、構内通路（舗装及び外灯）の改修を行うものである。

■工期 平成28年11月～平成29年2月

■工事場所の所在地





団地名	所在地
片平団地	宮城県仙台市青葉区片平2-1-1
星陵団地	宮城県仙台市青葉区星陵町2-1
青葉山1団地	宮城県仙台市青葉区荒巻字青葉6-6
青葉山2団地	宮城県仙台市青葉区荒巻字青葉6-3
上杉1団地	宮城県仙台市青葉区上杉6-3-2
三条1団地	宮城県仙台市青葉区三条町1






■施工条件


- ・全ての工事建物は現在利用中であり、利用者の安全に配慮すること。
- ・屋内：仮設間仕切等で工事範囲と周囲を区画する。
- ・屋外：A型バリケード等で工事範囲と周囲を区画する。
- ・工事車両通行時：交通整理員を配置する。

■工事の種類・規模等


団地名 棟名称	片平団地			星陵団地		青葉山1団地		
	片平第二ホール	片平第六ホール	片平第六ホール 倉庫	応急仮設校舎 (支援棟1)	医工学実験棟	超臨界溶媒工学 研究棟	応急仮設校舎 (支援棟19)	人間・環境系 土木実験棟
構造・階数	S 1	S 2	B 1	S 2	S 2	S 2	S 2	R 2
建築面積	(233.00) m ²	(102.79) m ²	(11.70) m ²	(506.83) m ²	(248.43) m ²	(171.42) m ²	(669.87) m ²	(1,626.83) m ²
延べ面積	(233.00) m ²	(185.04) m ²	(11.70) m ²	(999.00) m ²	(496.86) m ²	(342.84) m ²	(992.16) m ²	(2,068.08) m ²
改修延べ面積	11 m ²	16 m ²	4 m ²	36 m ²	10 m ²	34 m ²	78 m ²	53 m ²
延べ面積 小計	(429.74) m ²			(1,495.86) m ²		(3,403.08) m ²		
改修延べ面積 小計	31 m ²			46 m ²		165 m ²		
模様替内容	建具改修	建具改修	建具改修 機械設備工事	建具改修 内装改修 機械設備工事	建具改修	建具改修 機械設備工事	外壁改修 建具改修	建具改修 機械設備工事
工作物等								
団地名 棟名称	青葉山2団地		上杉1団地	三条1団地	合計			
棟名称	ニュートリノ データ解析室	薬学部実験研究棟						
構造・階数	S 2	S 2						
建築面積	(282.81) m ²	(256.48) m ²						
延べ面積	(433.87) m ²	(432.02) m ²						
改修延べ面積	44 m ²	54 m ²						
延べ面積 小計	(865.89) m ²				(6,195.57) m ²			
改修延べ面積 小計	98 m ²				340 m ²			
模様替内容	建具改修	建具改修						
	機械設備工事							
工作物等			構内舗装	構内舗装				
			電気設備工事					

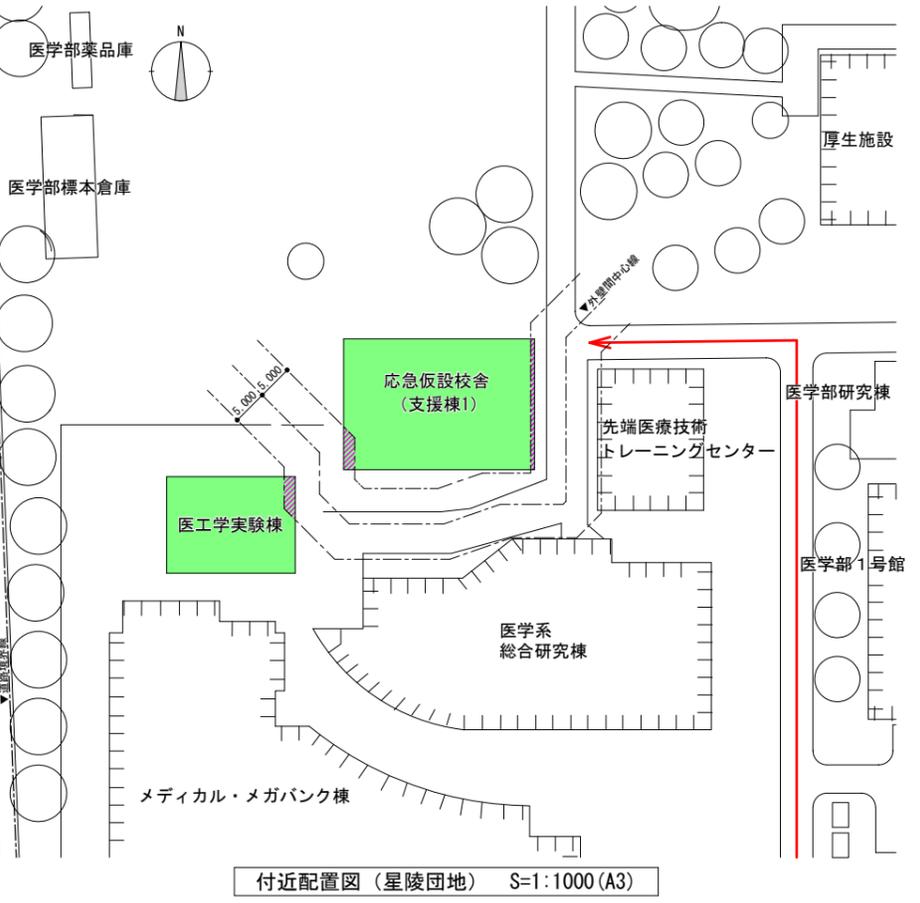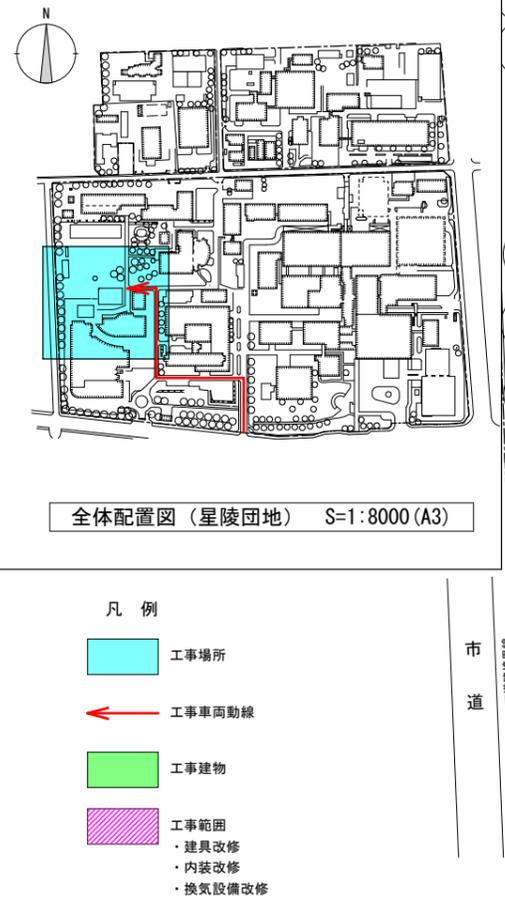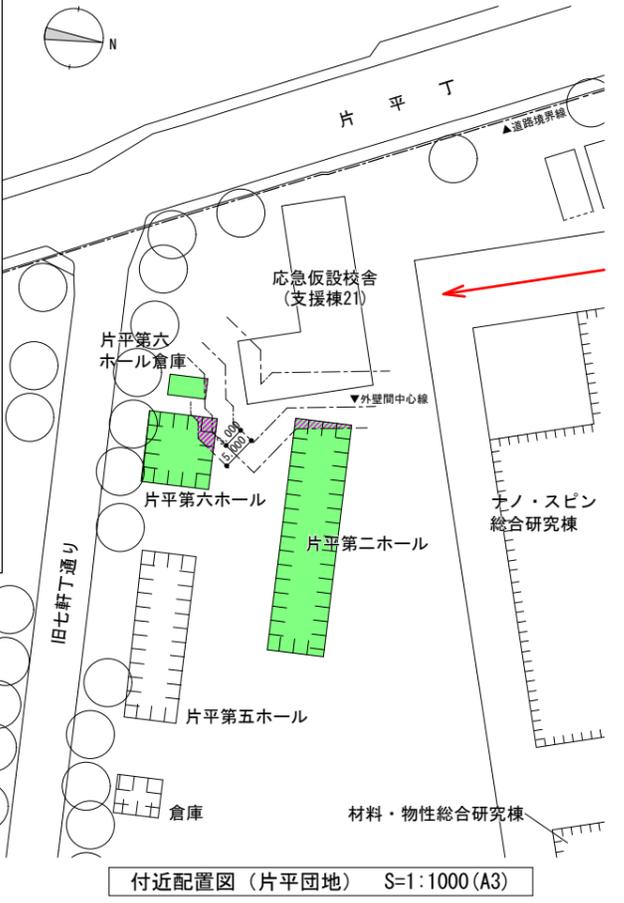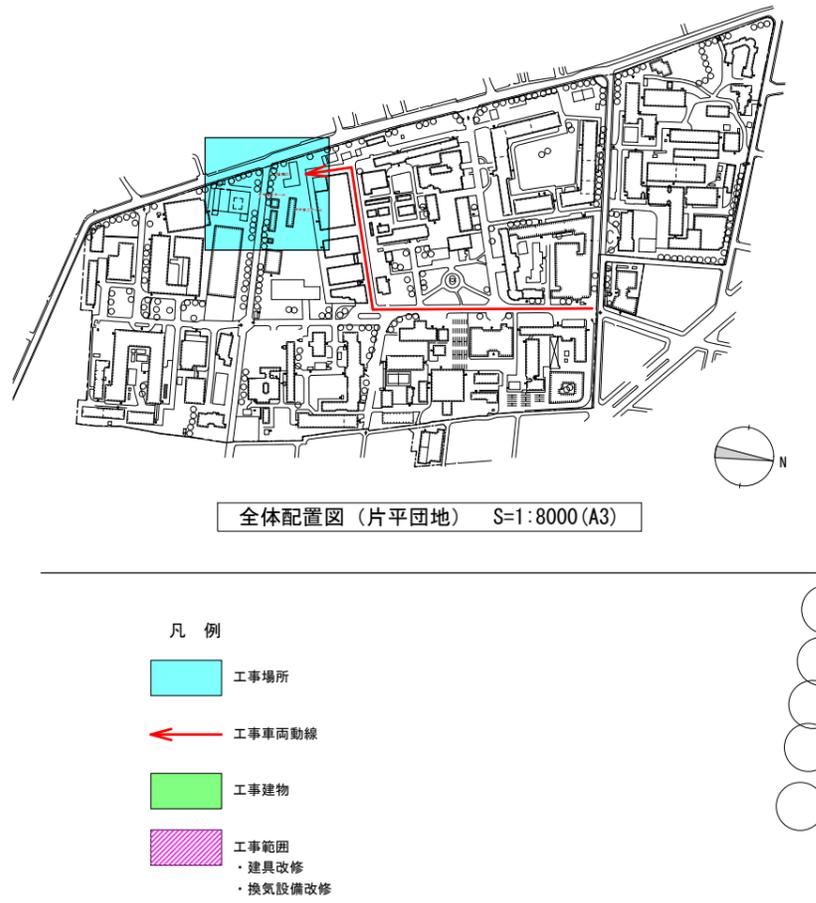

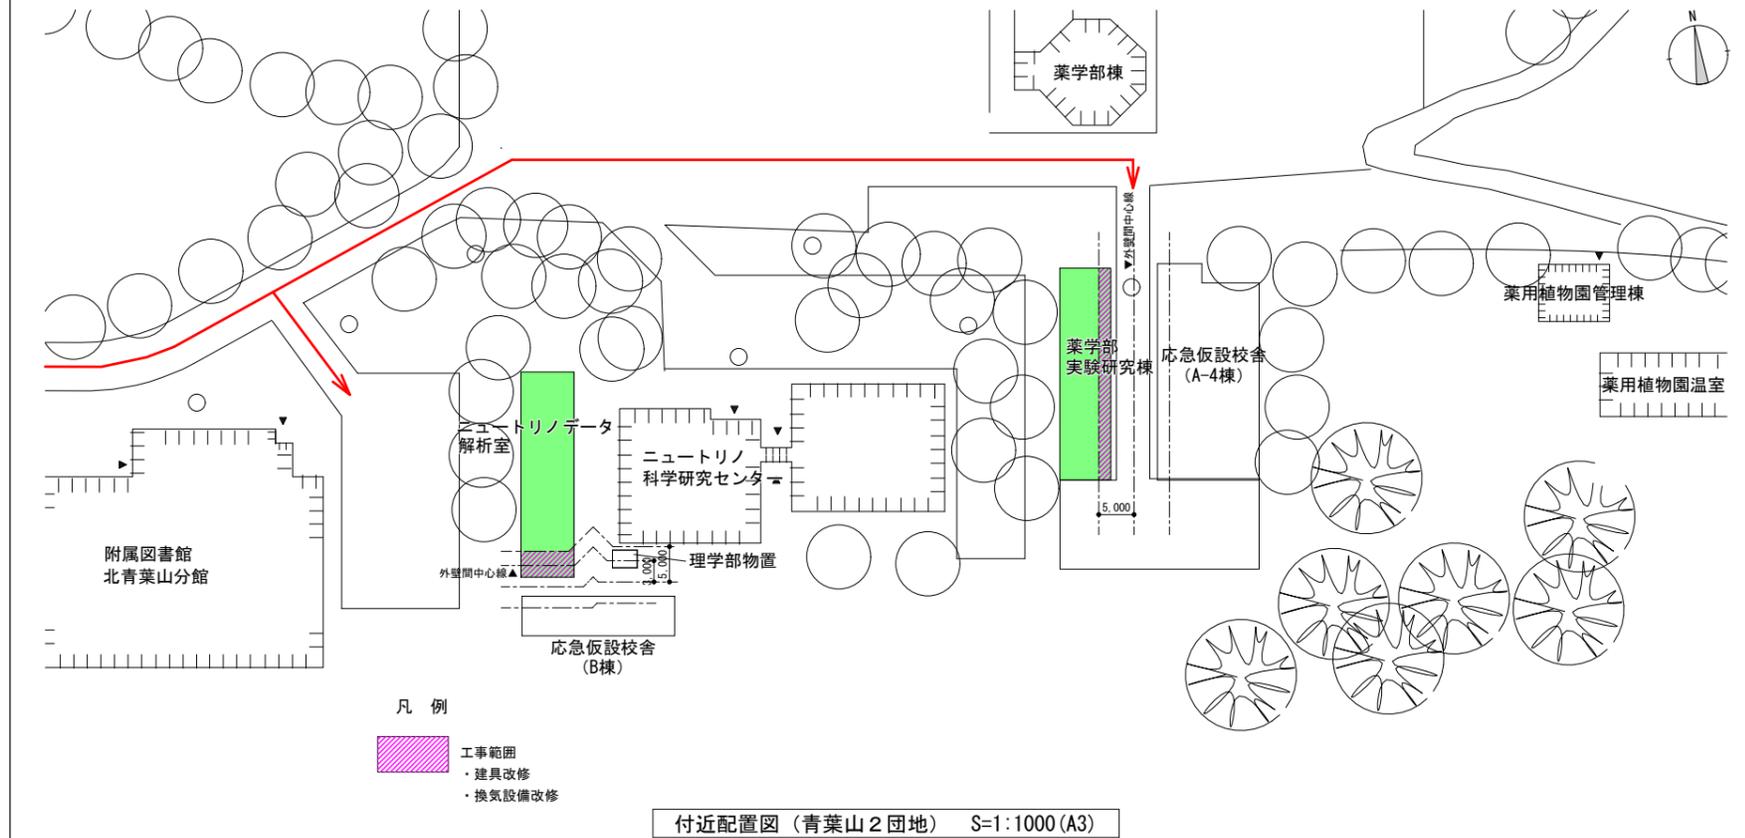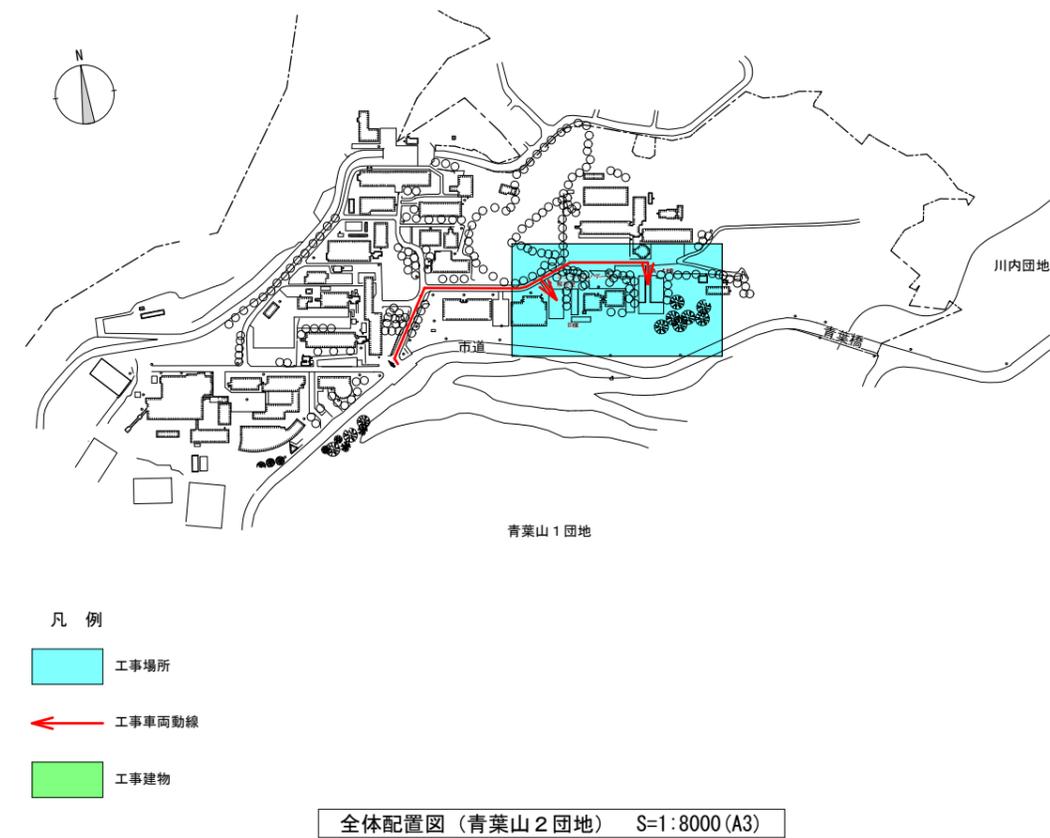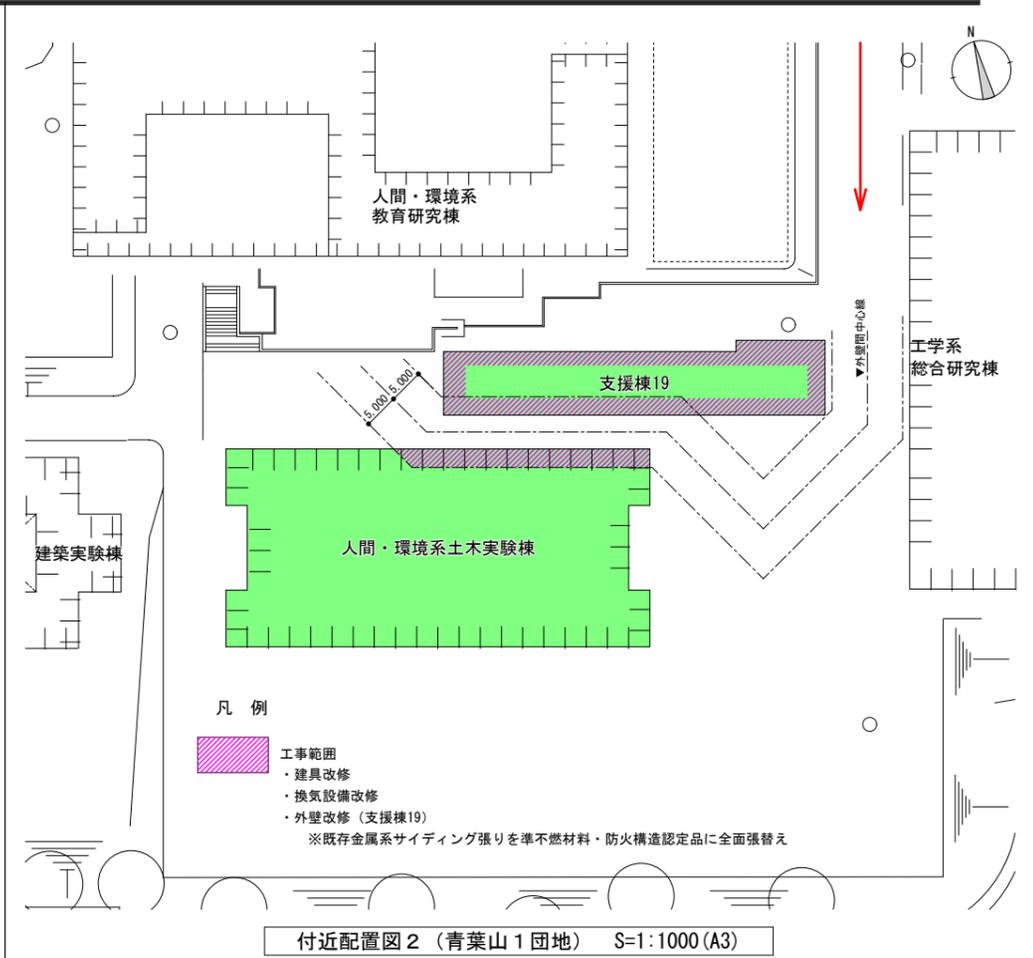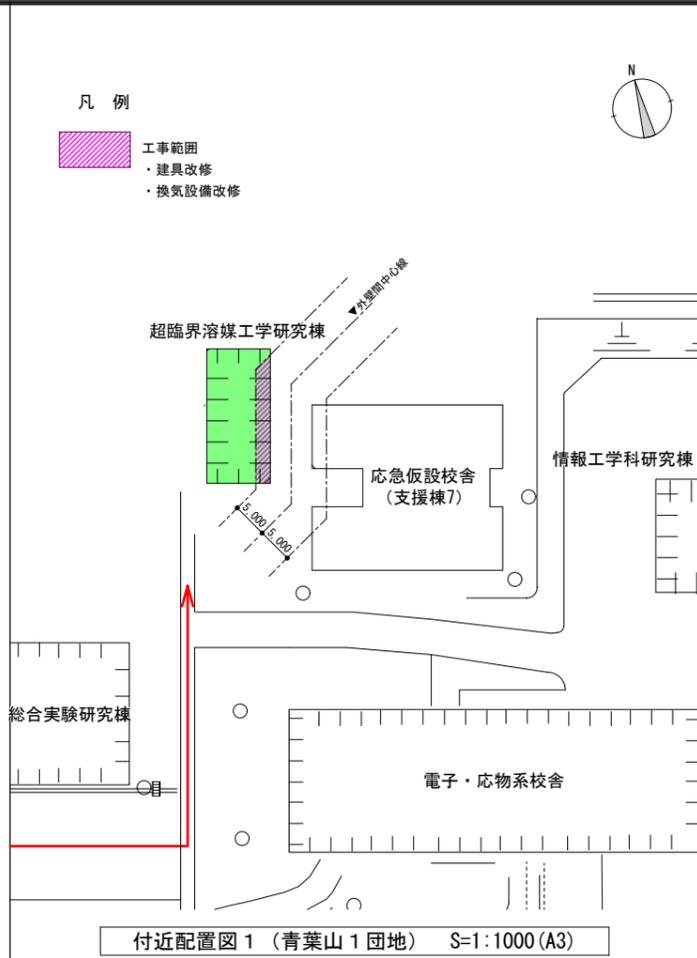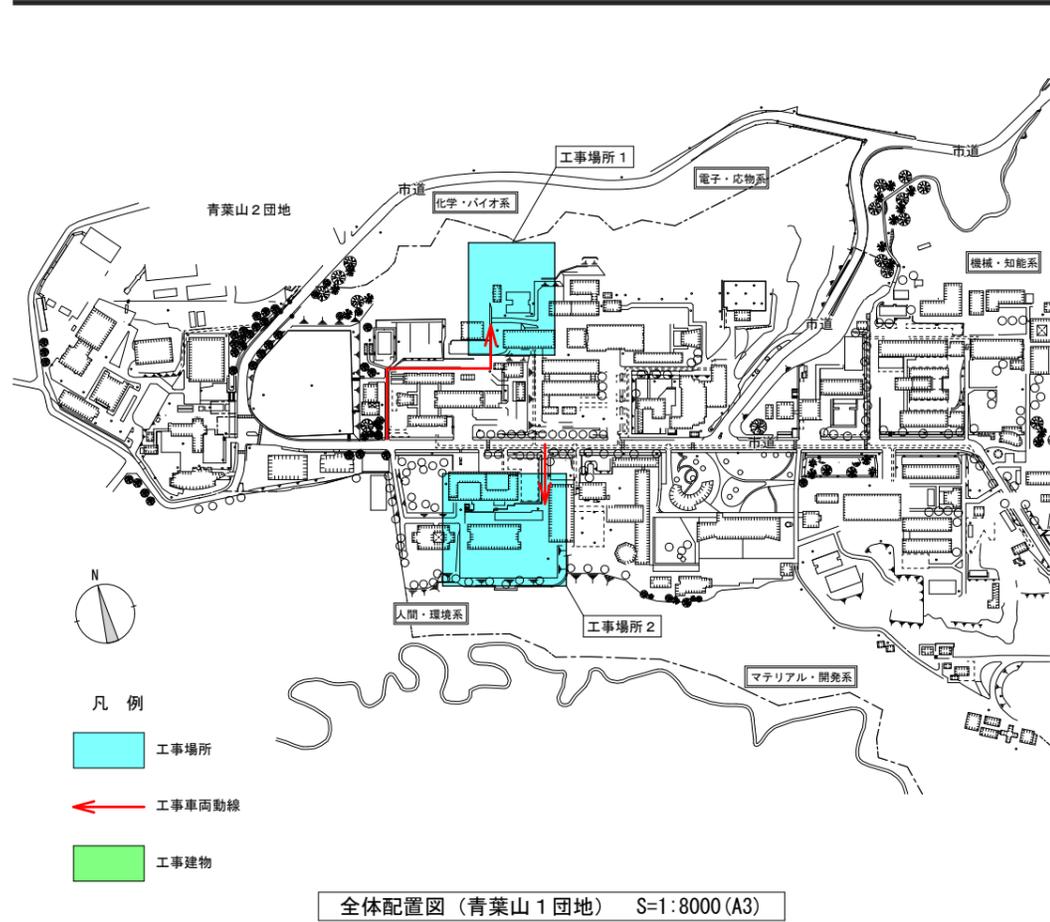


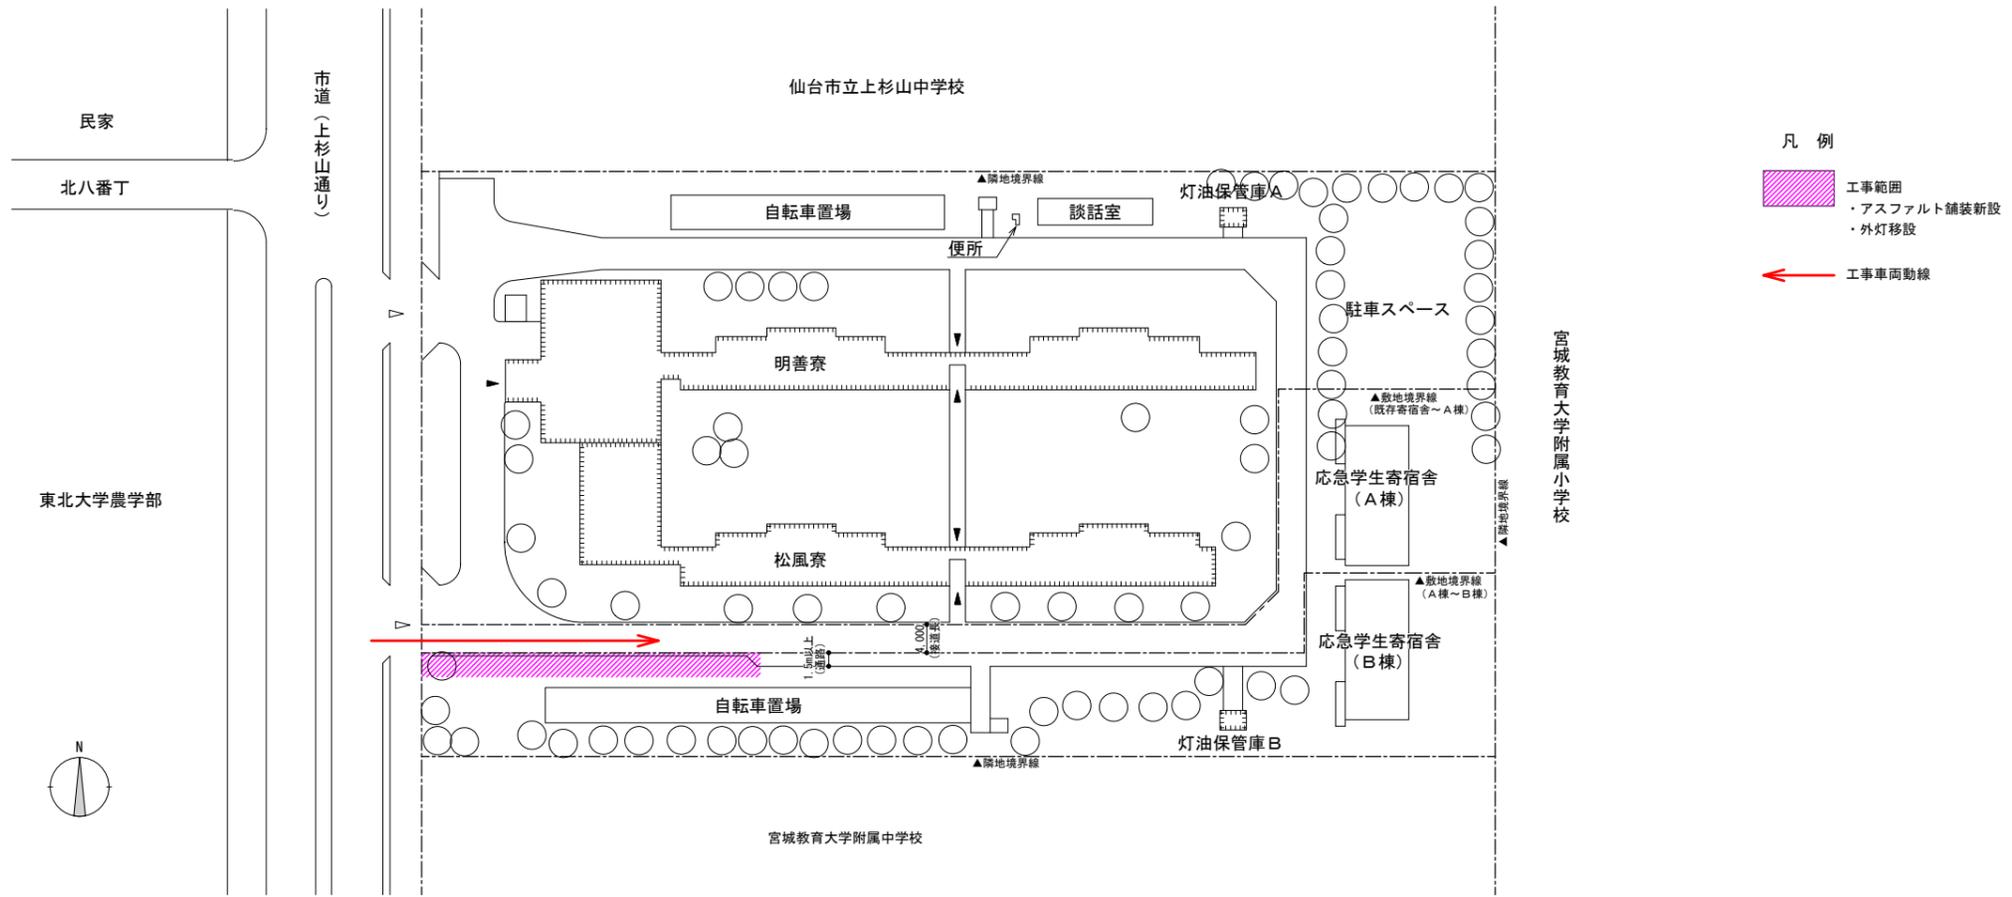

全体配置図(上杉1団地) S=1:1000(A3)

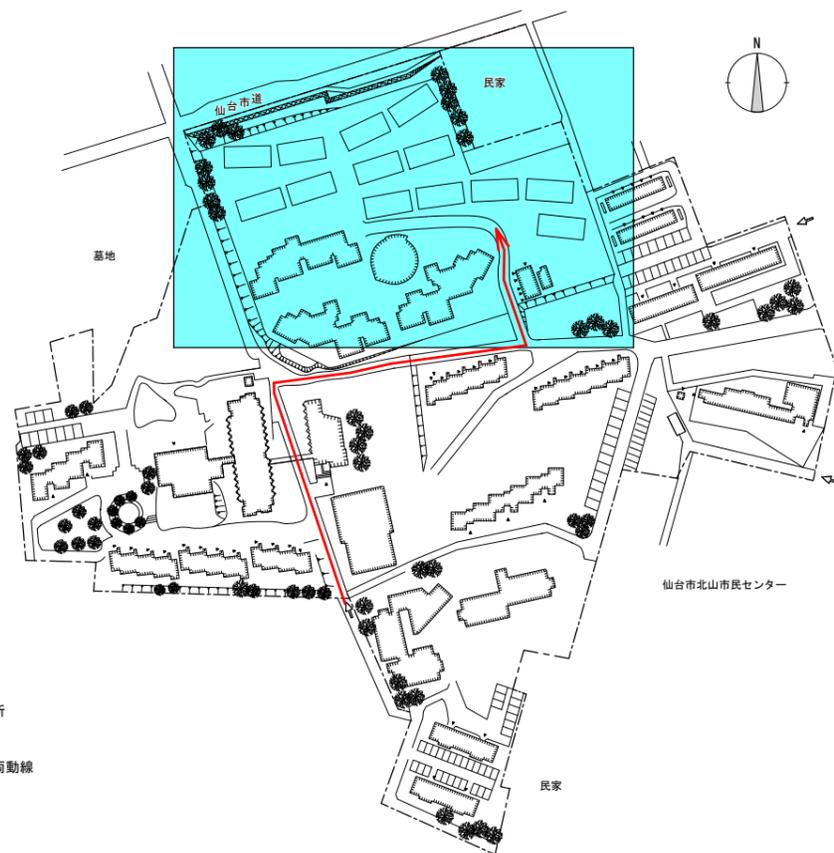

全体配置図(三条1団地) S=1:3000(A3)

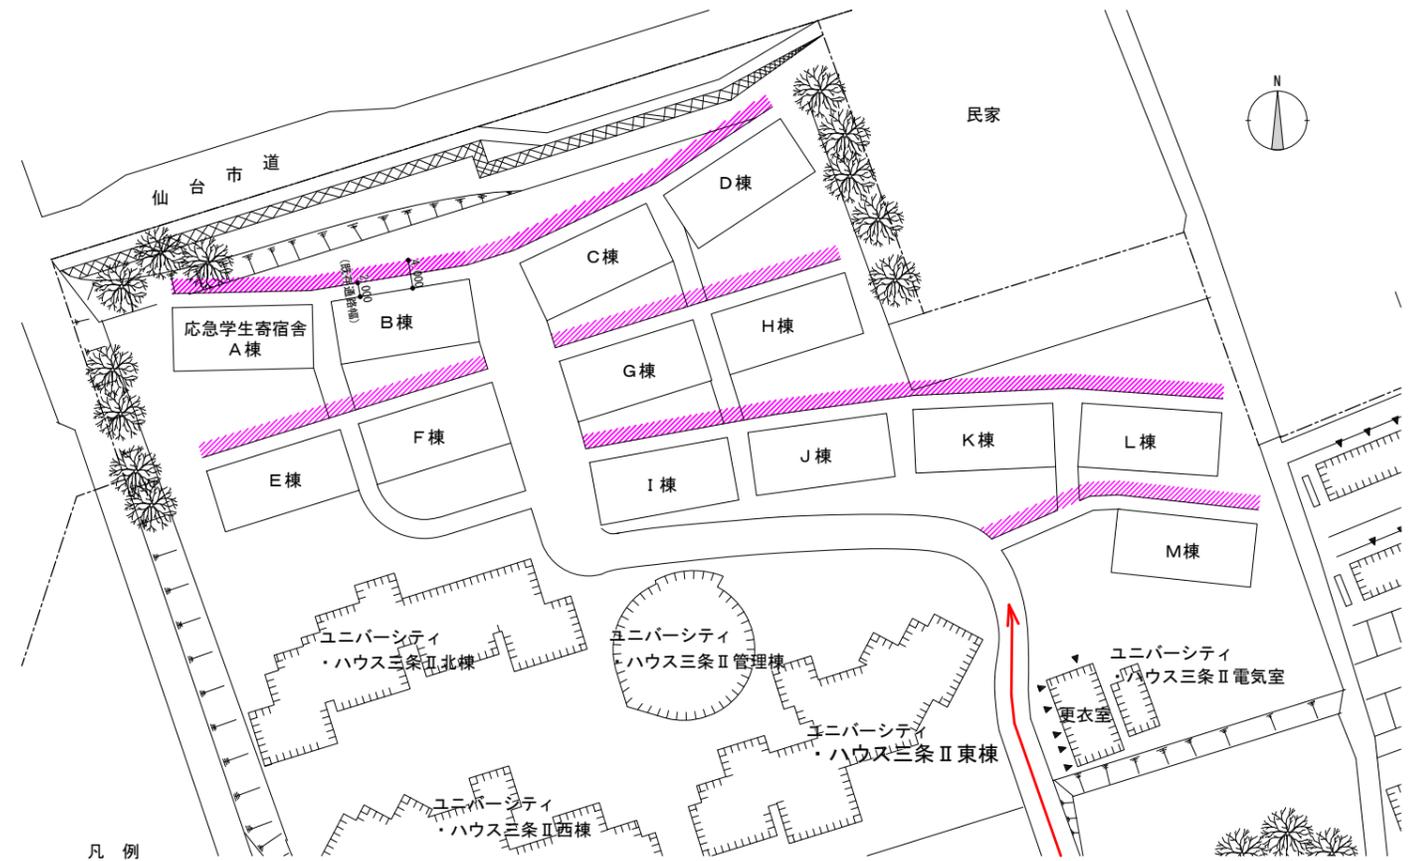

付近配置図(三条1団地) S=1:1000(A3)