

建築工事発注概要書


年	平成28年度	現場説明日時	実施しない
工事名称	東北大学(病院)仮管理棟3階内部改修工事	現場説明場所	-----
工事場所	宮城県仙台市青葉区星陵町1番1号(東北大学星陵団地構内)	配置・案内図等	別紙による
完成期限	平成29年1月13日(金)	本件に関する 照会先	〒980-8577 宮城県仙台市青葉区片平二丁目1番1号 国立大学法人東北大学施設設計画課 契約・監理室 契約・監理係 TEL: 022-217-4946 E-mail: s-keiri@grp.tohoku.ac.jp
【工作物】			
【施工条件】			
① 本工事は建物を使用(1階・2階・4階)しながらの工事とする。			
② 本工事に関連する設備工事については別途発注される予定である。			

工 事 概 要	工 事 範 囲 表	主 な 外 部 仕 上 げ	主 な 内 部 仕 上 げ
棟名称	仮管理棟		
工事種別	模様替		
構造・階数	R4		
建築面積	(369) m ²		
延べ面積	(1,361) m ²		
改修延べ面積	208 m ²		
模様替内容	内部改修		
屋根	-----		
外壁	-----		
建具	-----		
床	ビニル床シート張り		
内壁	1時間耐火間仕切壁+EP-G		
天井	化粧石膏ボード張り		



(様式A-2)

凡例	内容
	本工事建物
	将来とも利用する建物
	上記以外の建物
	取り壊し予定の建物
	計画建物

建物関係凡例

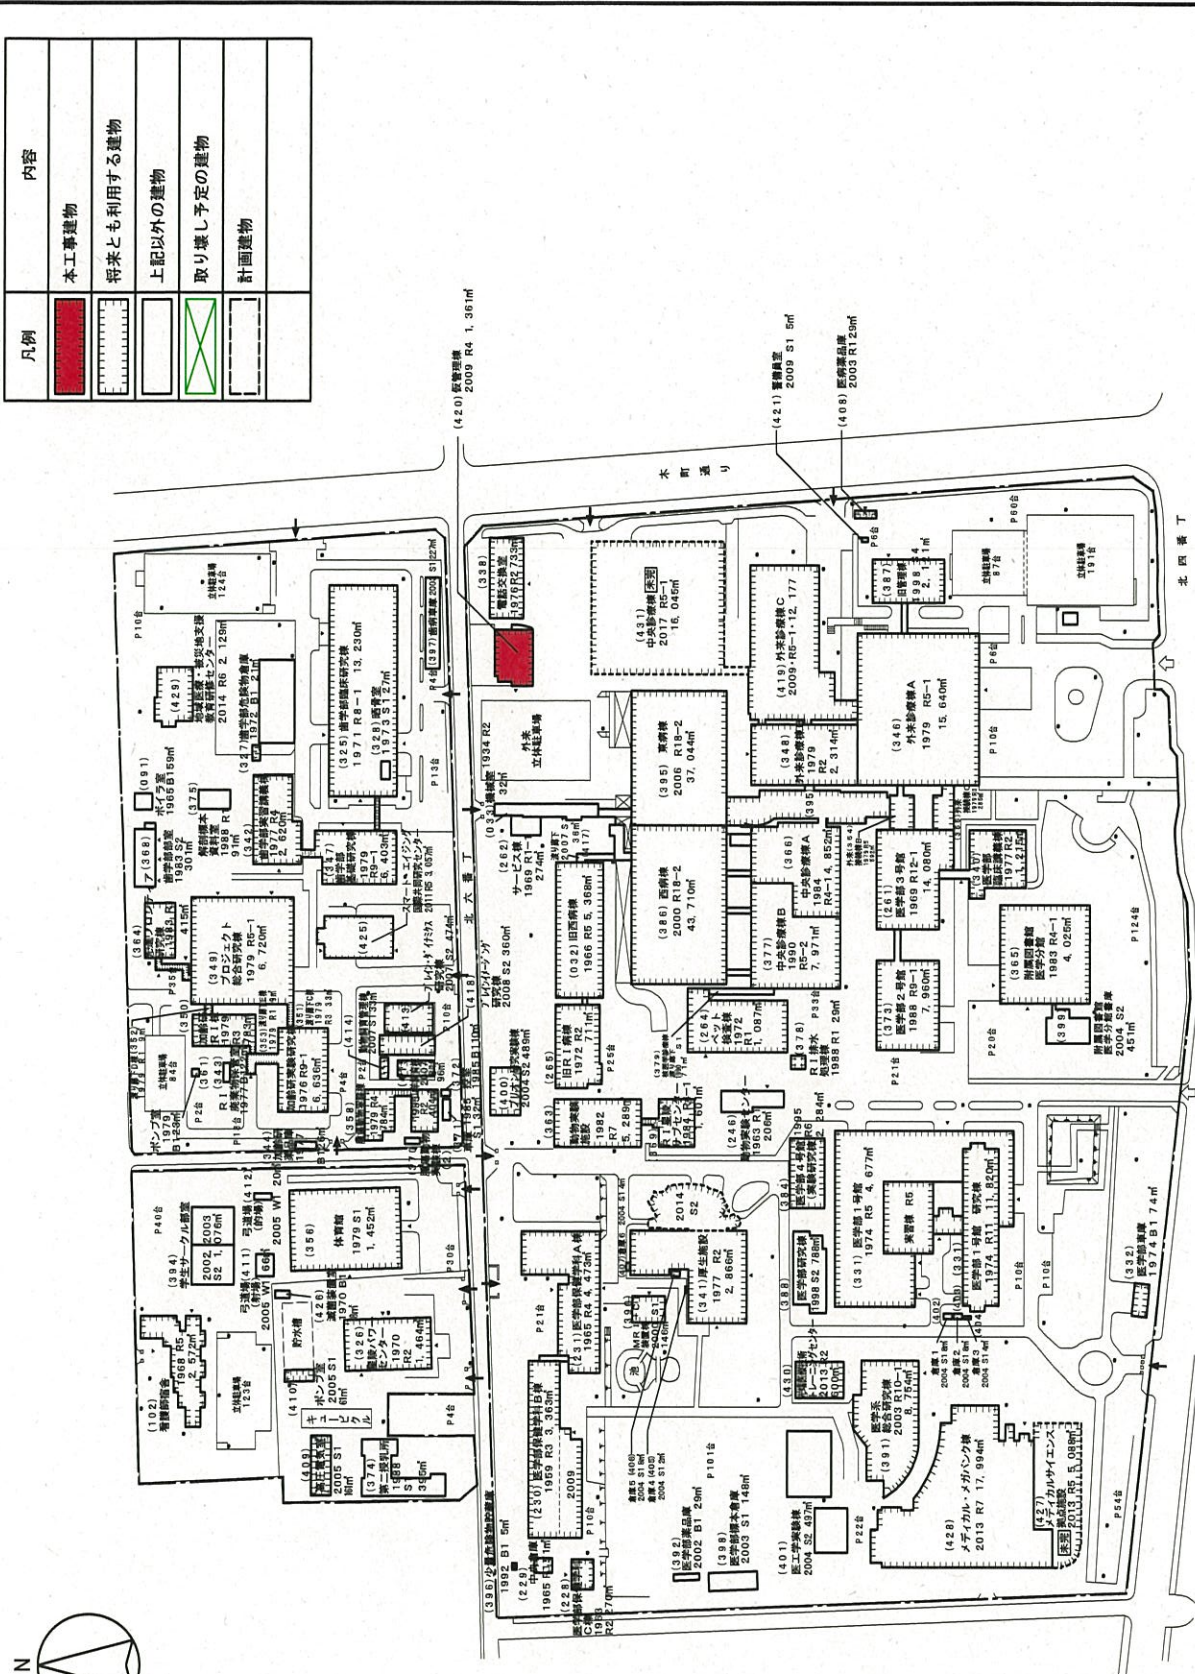

(様式A-2)

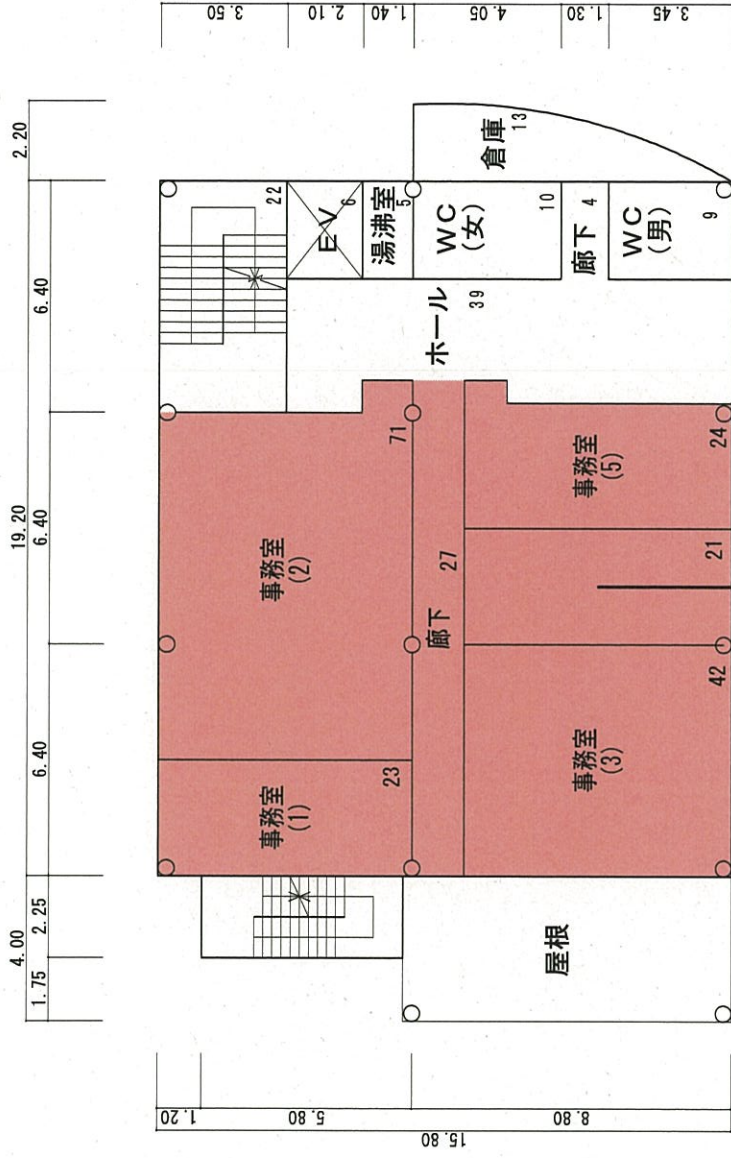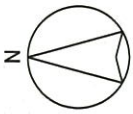

仮管理棟 改修3階平面図 208㎡

凡例



改修範囲



工事名

仮管理棟3階内部改修工事

改修
3階平面図

1/200

(様式A-2)

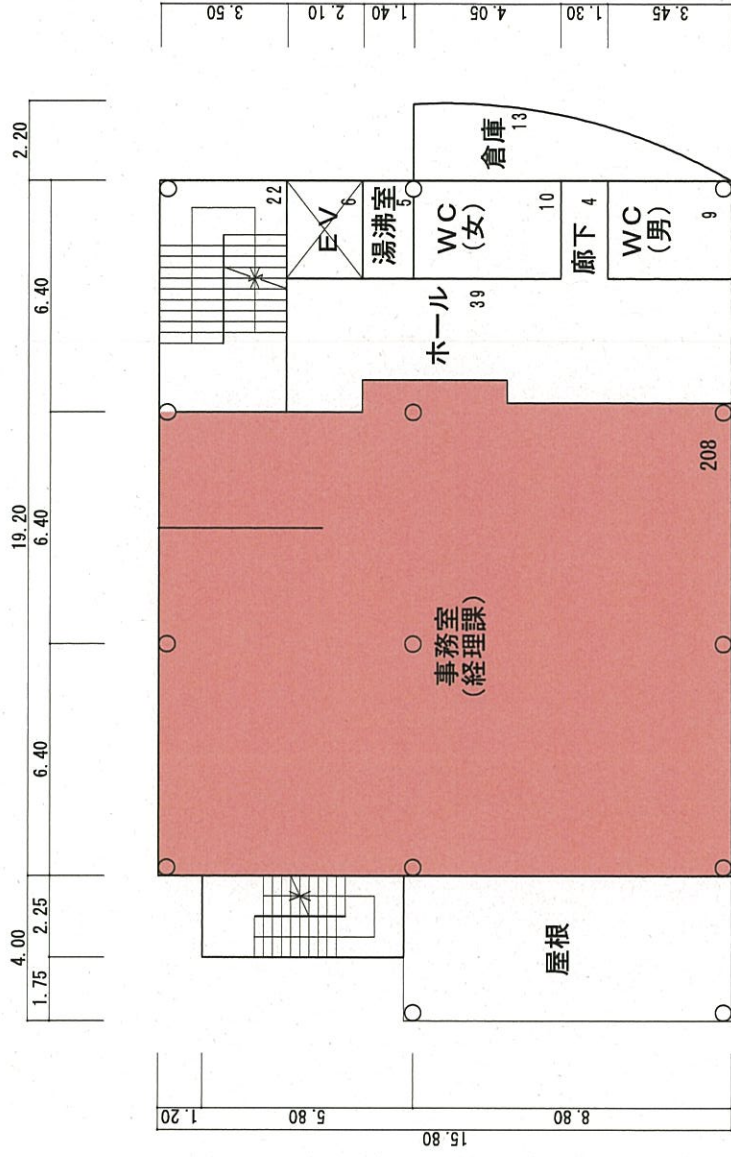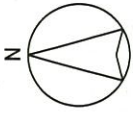

仮管理棟 既存3階平面図 208㎡

凡例



改修範囲

工事名

東北大学 (病院) 仮管理棟3階内部改修工事

既存
3階平面図

1/200