


建 築 工 事 発 注 概 要 書

年 度	平成28年度			現 場 説 明 日 時	実施しない
工 事 名 称	東北大学（病院）屋外環境整備その他工事			現 場 説 明 場 所	-----
工 事 場 所	宮城県仙台市青葉区星陵町1-1（東北大学星陵団地内）			配 置 ・ 案 内 図 等	別紙による
完 成 期 限	平成29年3月31日（金）			本件に関する 照会先	〒980-8577 宮城県仙台市青葉区片平二丁目1番1号 国立大学法人東北大学施設部計画課 契約・監理室 契約・監理係 TEL: 022-217-4946 E-mail: s-keiri@grp.tohoku.ac.jp
工 事 概 要	工事範囲表	棟 名 称	屋外環境整備		
	工事種別	外構工事	内外装、建具工事	外構工事	
	構造・階数	-	R3	-	
	改修面積	4,000 m ²	(延べ面積) 285 m ² (改修延べ面積) 30 m ²	150 m ²	
	整備内容 (参考)	上記改修面積のうち、 ・芝張り 820 m ² ・誘導ブロック 610 m ² ・アスファルト舗装 320 m ² ・インフラ舗装 100 m ² ・客土 200 m ³ ・白線引き 810 m ・テラス工事 (スロープ、階段 一式) ・記念サイン等 ・街灯撤去 (1ヶ所)	上記改修面積のうち、 ・建具工事 自動ドア新設 2か所 (躯体解体を伴う) 防火戸改修 1か所 (誘導灯撤去含む) ・スロープ工事 一式 ・改修に伴う内外装補修 ・設備配管等移設	上記改修面積のうち、 ・ウッドデッキ 40 m ² ・高圧水洗浄 (床) 60 m ² ・手すり 一式 ・設備配管等移設	【工作物】 -----
主な外部仕上げ	外 壁	・誘導ブロック 610 m	アクリル系複層塗材E		
主な内部仕上げ	建 具		アルミ製		
	床		ビニル床シート		
	内 壁		EP塗		
	天 井		ロックウール吸音板張り		




建物関係凡例

凡例	内容
	工事建物
	工事範囲 (屋外環境整備)
	将来とも利用する建物
	上記以外の建物
	計画建物

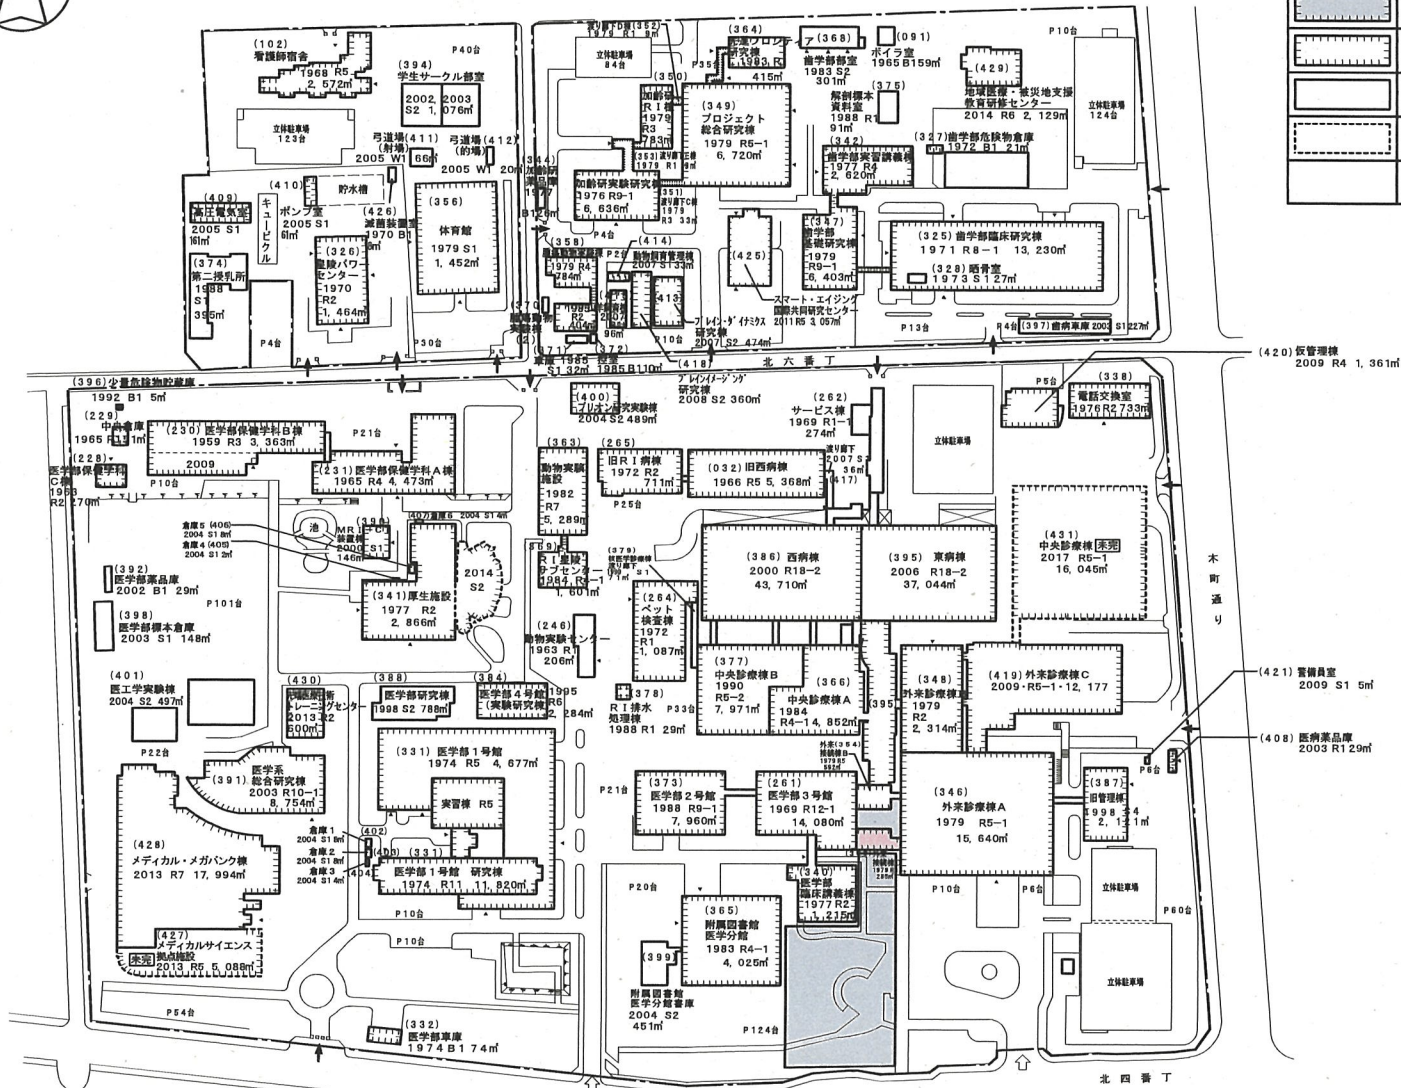

工事名	東北大学 (病院) 屋外環境整備その他工事	配置図	1/3,000
-----	-----------------------	-----	---------

凡例	
凡例	内容
	工事範囲（建物）
	工事範囲（屋外）

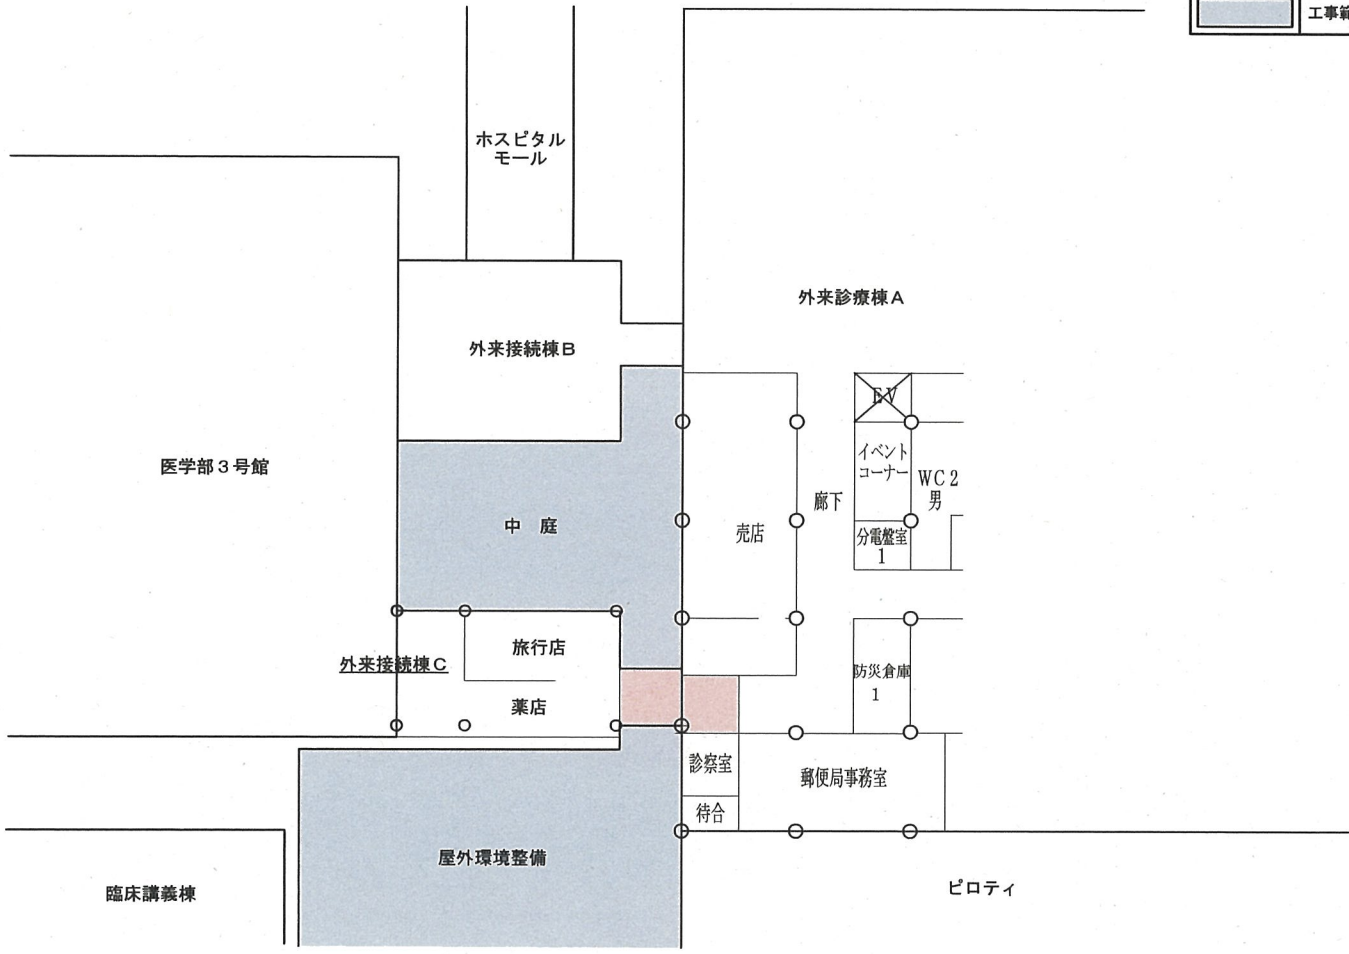

工事名	東北大学（病院）屋外環境整備その他工事	平面図	1/600
-----	---------------------	-----	-------