

平成28年度 工事発注概要書（電気設備）

工事名称 東北大学（病院）病棟ナースコール設備改修その他電気設備工事


工事場所 宮城県仙台市青葉区星陵町1番1号（東北大学星陵団地内）

完成期限 平成29年10月31日（火）

建物種別 西病棟（S19-2）延べ面積（46,504.04㎡）  
東病棟（S19-2）延べ面積（37,075.56㎡）

工事概要 ナースコール設備の改修等  
 ・ナースコール設備の更新  
 （27フロア、約1,200病床）  
 ・ドクターコール設備主装置の更新  
 （PHS収容最大9,000台）  
 ・ドクターコール回線収容装置、直流電源装置の更新

施工条件 ① 本工事は建物を使用しながらの工事となるため、施工時間、養生、各種切替工事などの条件が発生する。  
 ② 工事車両用駐車場は用意していない。

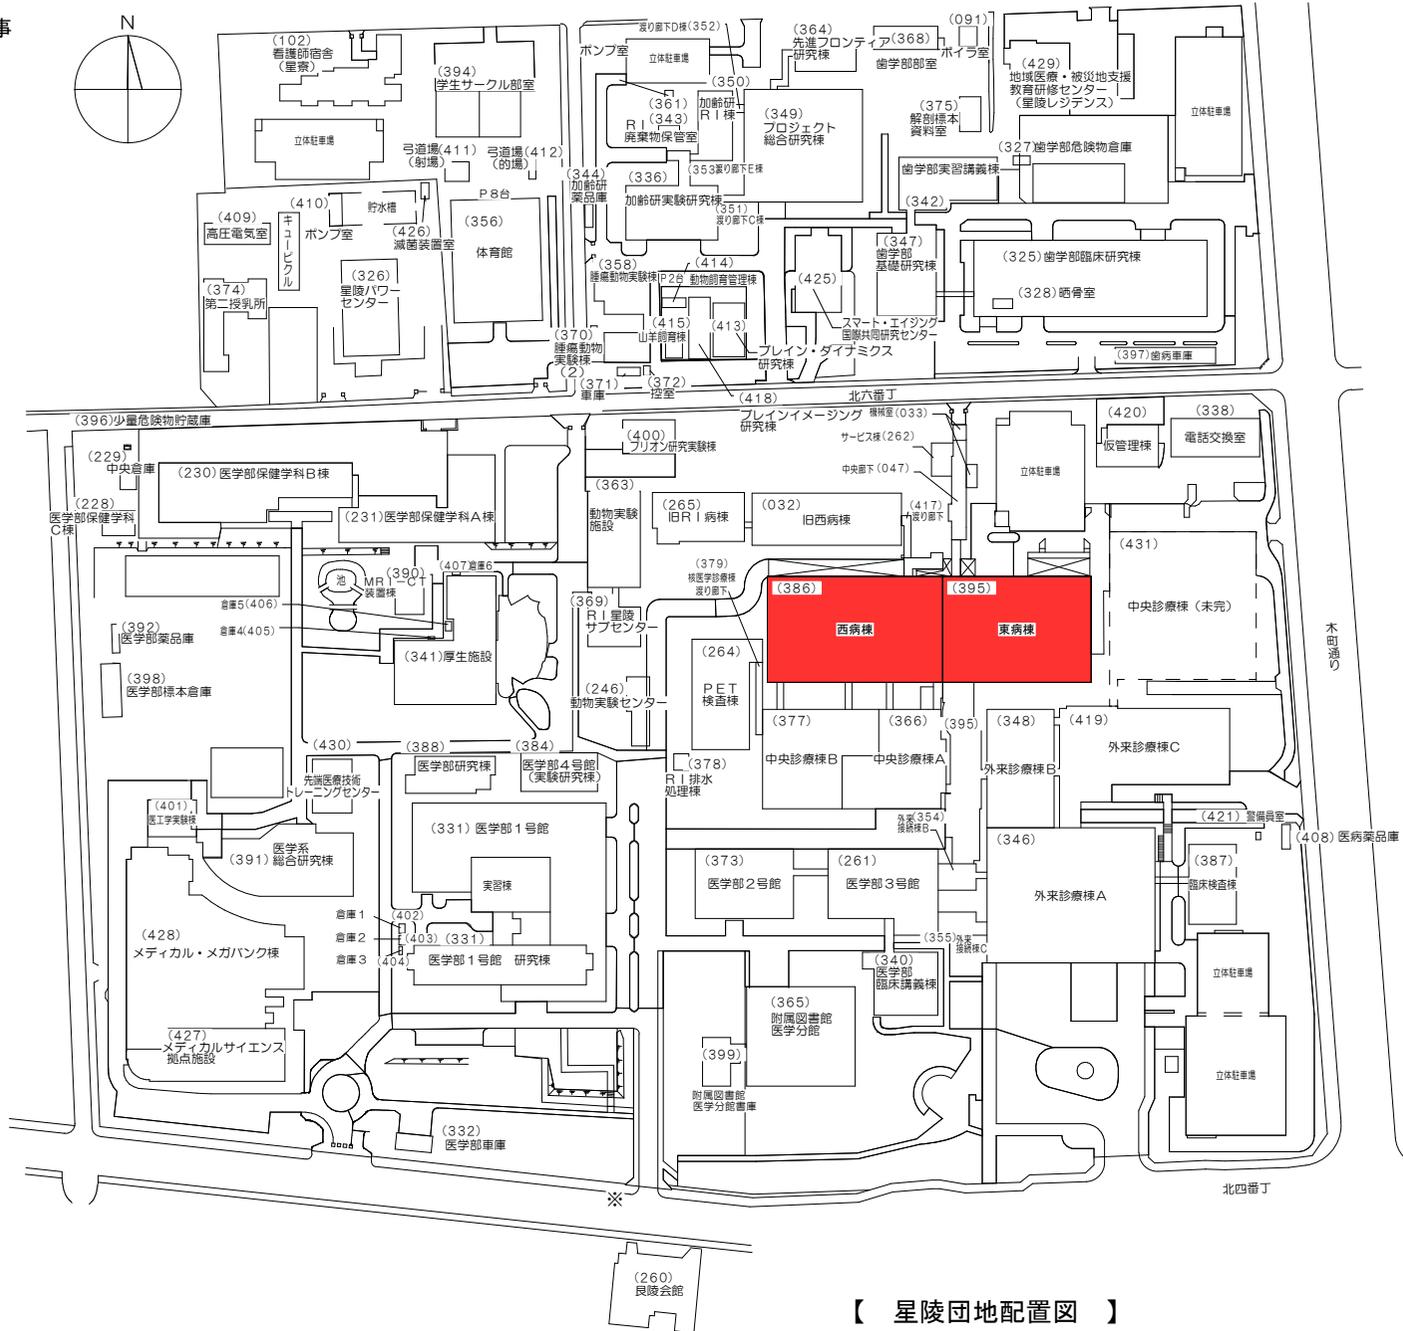

【 星陵団地配置図 】

■ : 本工事建物