



# 東北大学（片平）片平南地区囲障改修工事

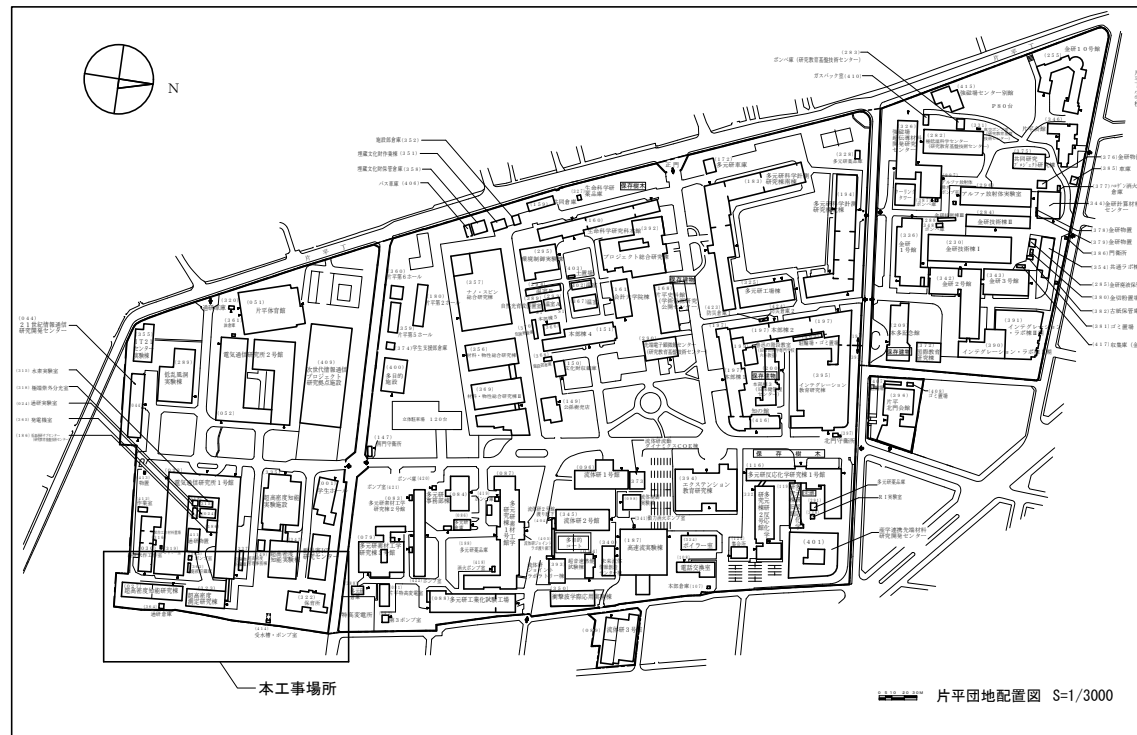

## 工事概要

工事場所 仙台市青葉区片平二丁目 1 - 1  
工 期 平成29年2月～3月  
改修概要 既存万年塀 53m撤去、コンクリート塀 122m撤去  
目隠しフェンス新設 175m

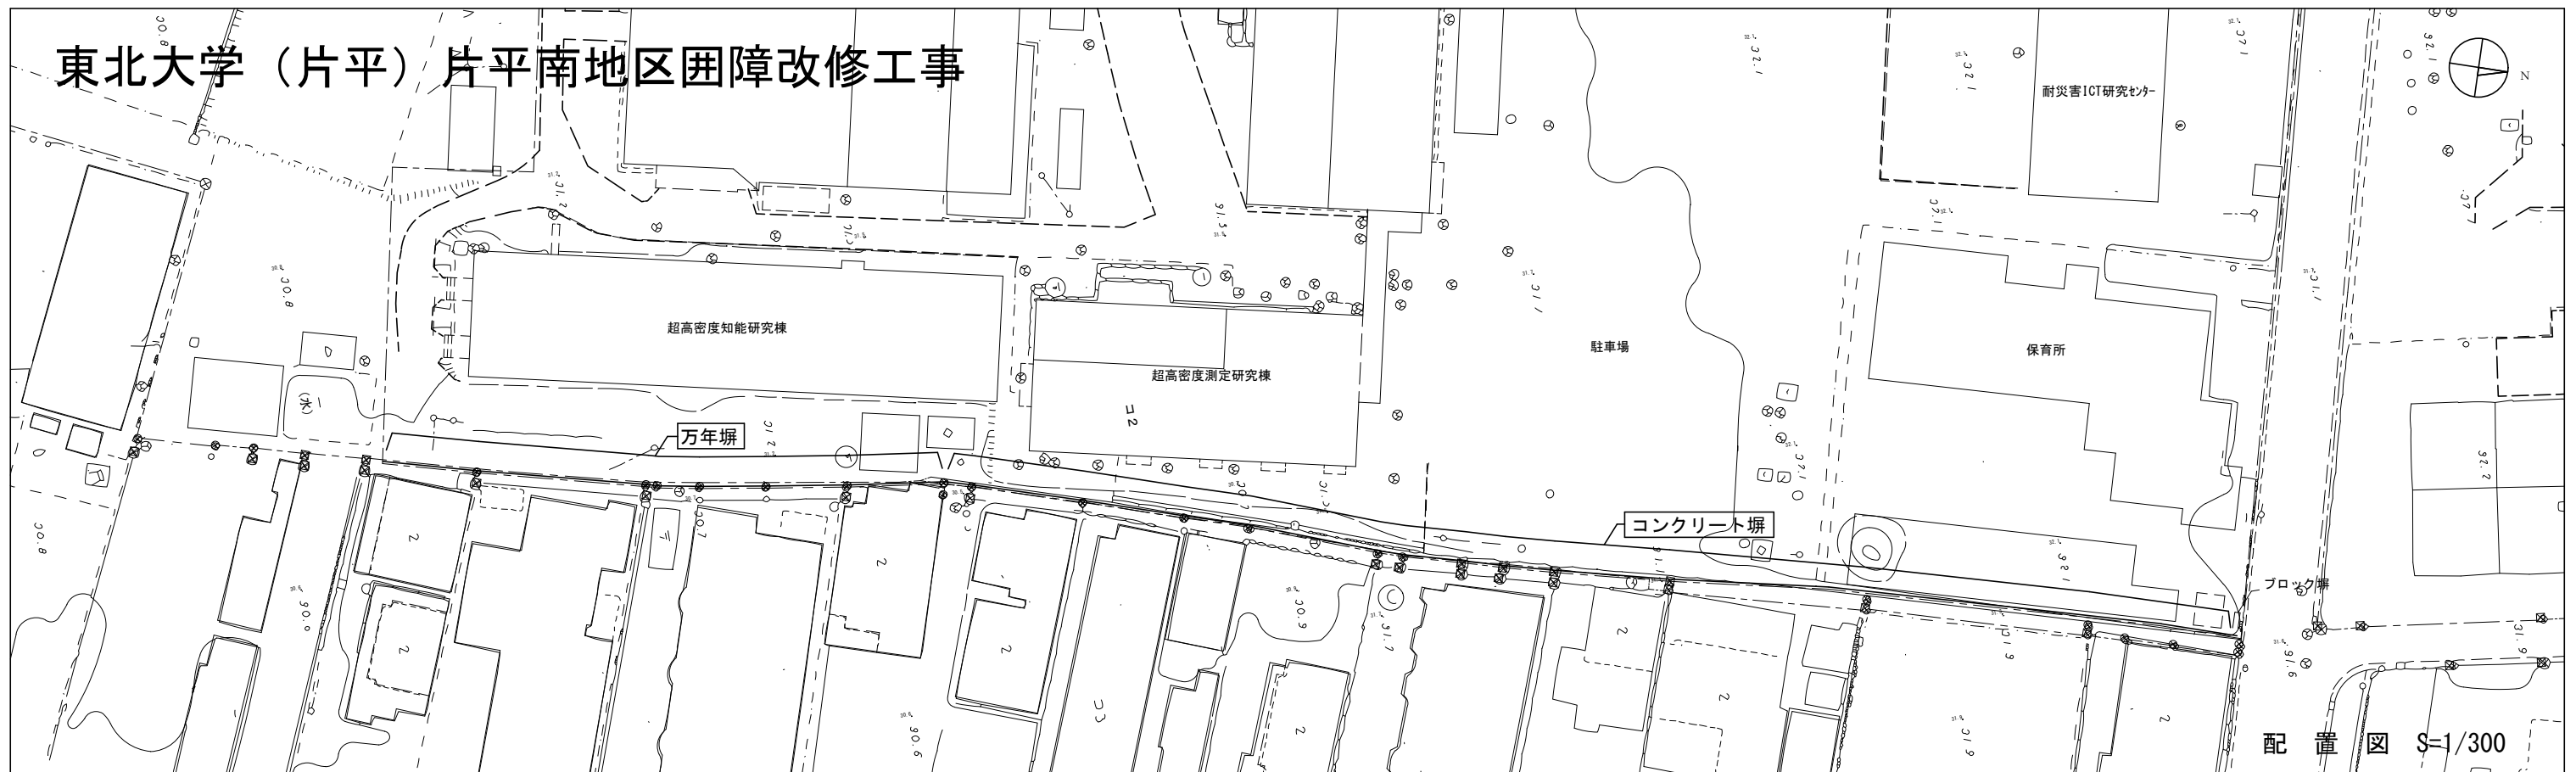