



東北大学（片平）片平南地区囲障改修工事

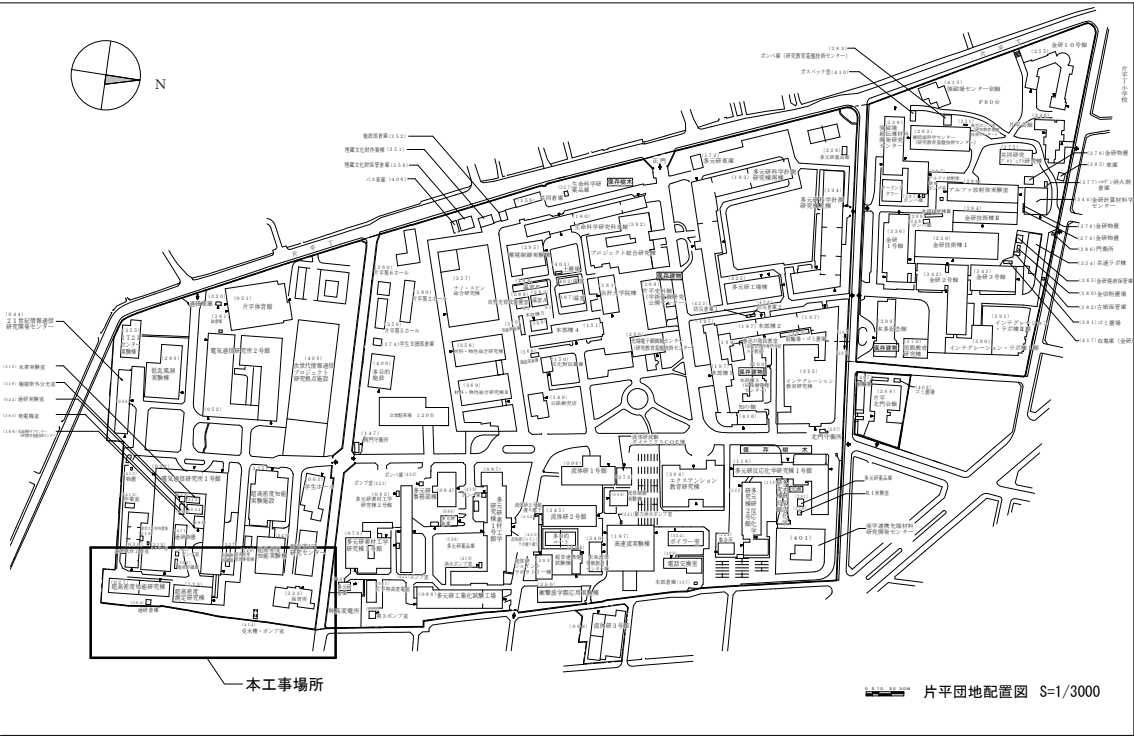

工事概要

工事場所 仙台市青葉区片平二丁目 1-1
工 期 平成29年3月～7月
改修概要 既存万年塀 L=53m撤去、コンクリート塀 L=122m撤去
目隠しフェンス新設 L=175m
集水樹 1箇所、U型側溝新設 L=49m、塩化ビニル管 (φ200) 新設 L=8m、アスファルト舗装 A=401㎡

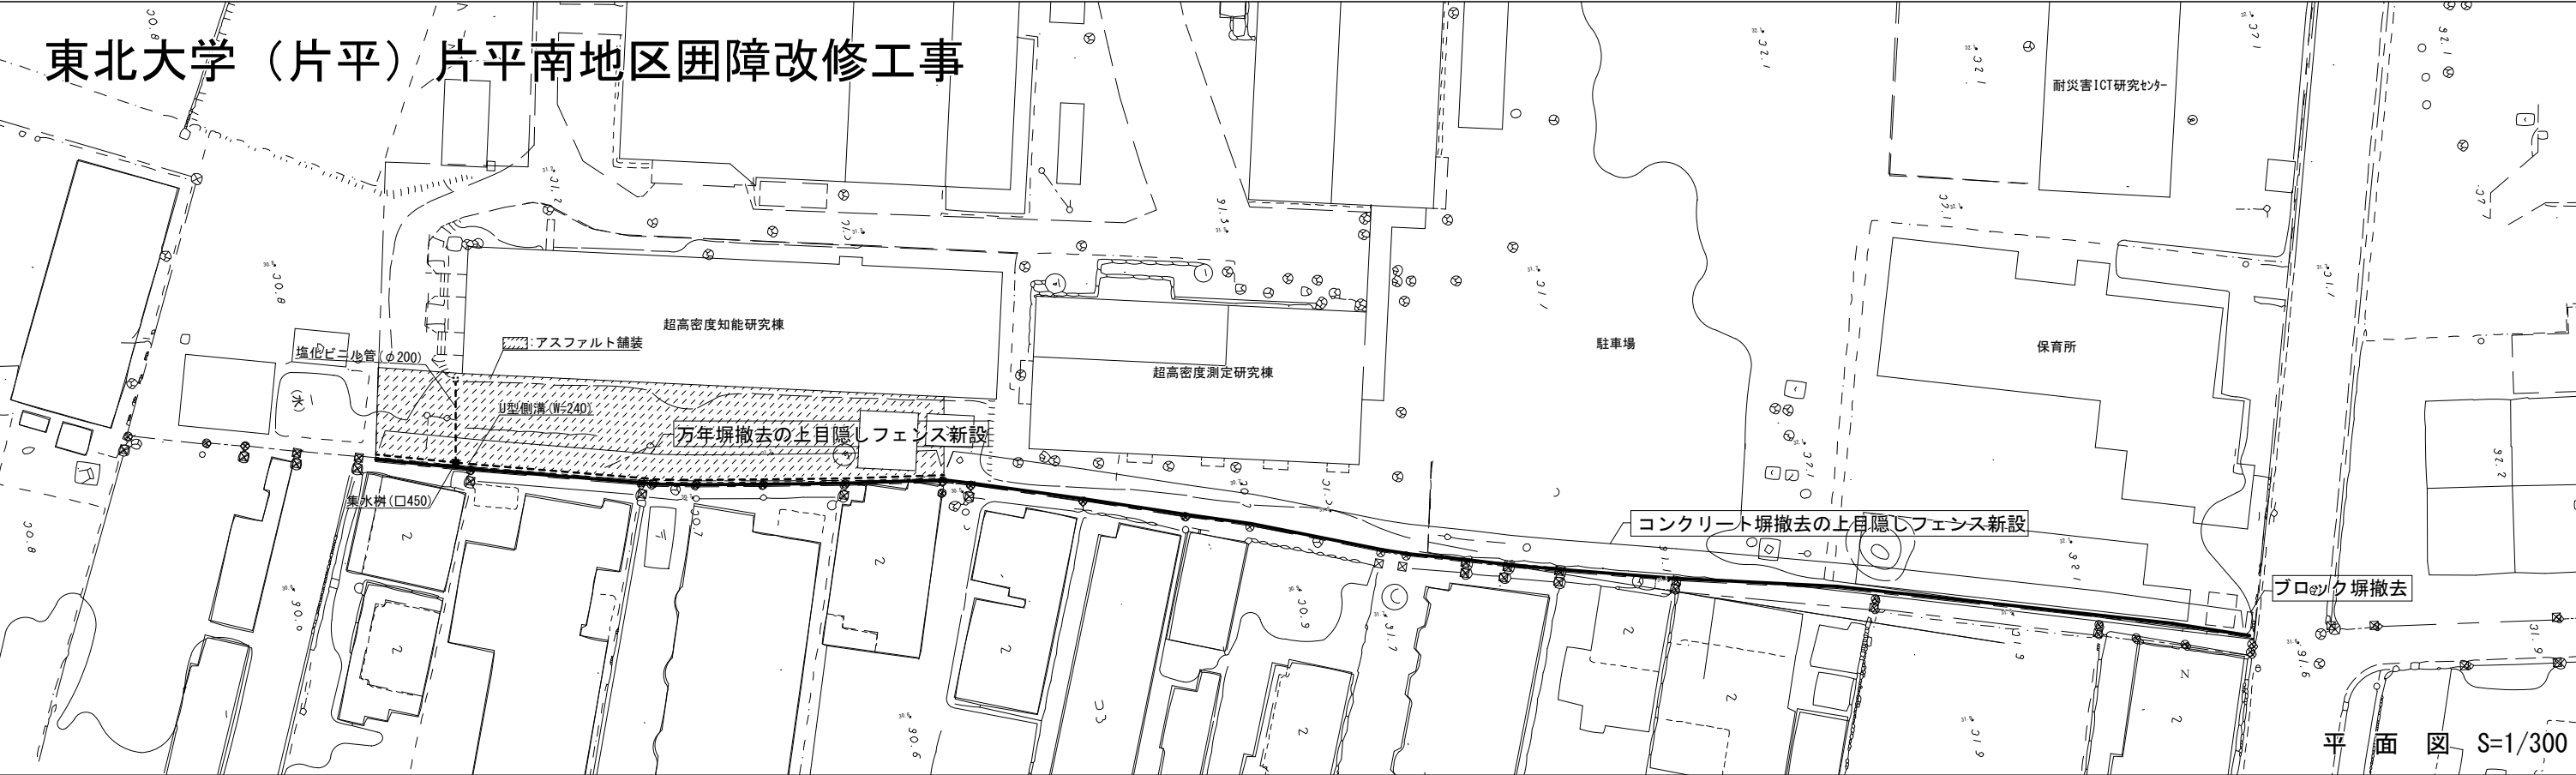