
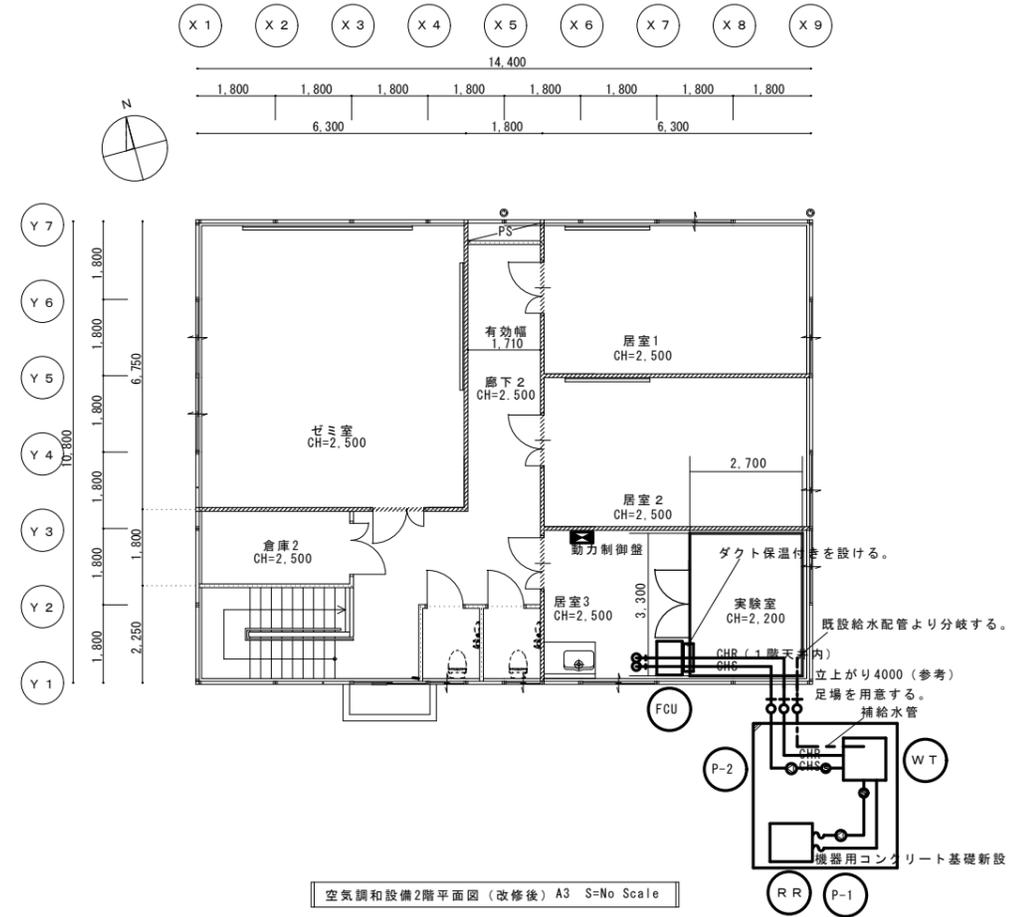



工 事 概 要

グローバルCOE研究棟2階の実験室に冷暖房空調機の設置に伴う改修工事である。防爆仕様水素対応形空調機の製作設置及び配管設備工事、空調機、チリングユニット、循環ポンプの2次側動力設備、自動制御設備工事、天井撤去再取付を行う。

完成期限 H29年11月10日(金)

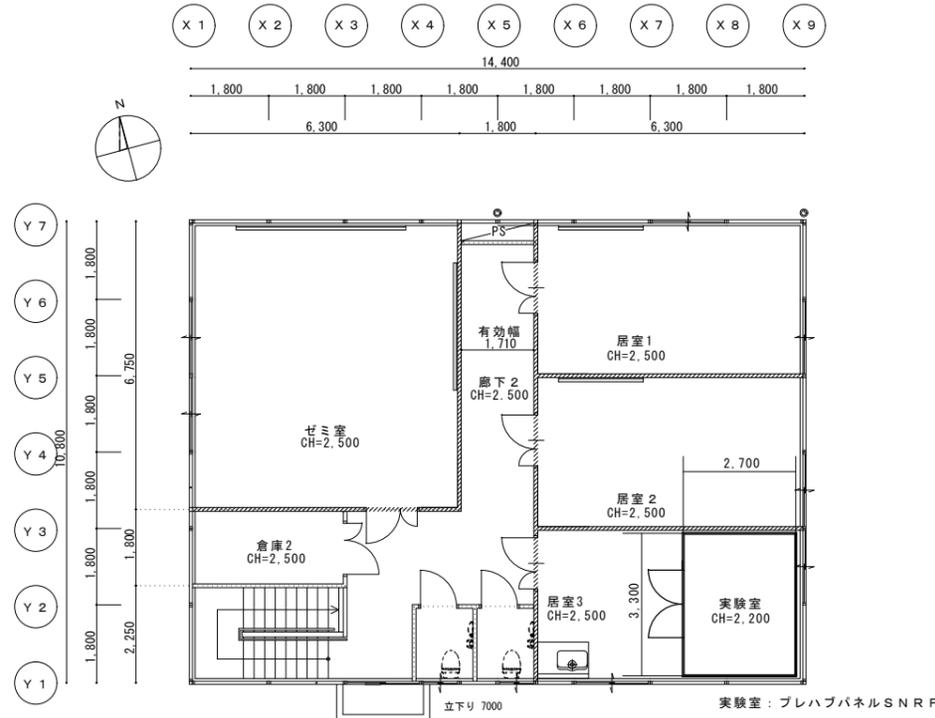

— 本工事とする。
冷温水配管：配管用炭素鋼鋼管(白)とする。
1階廊下の天井板撤去再取付を行う。

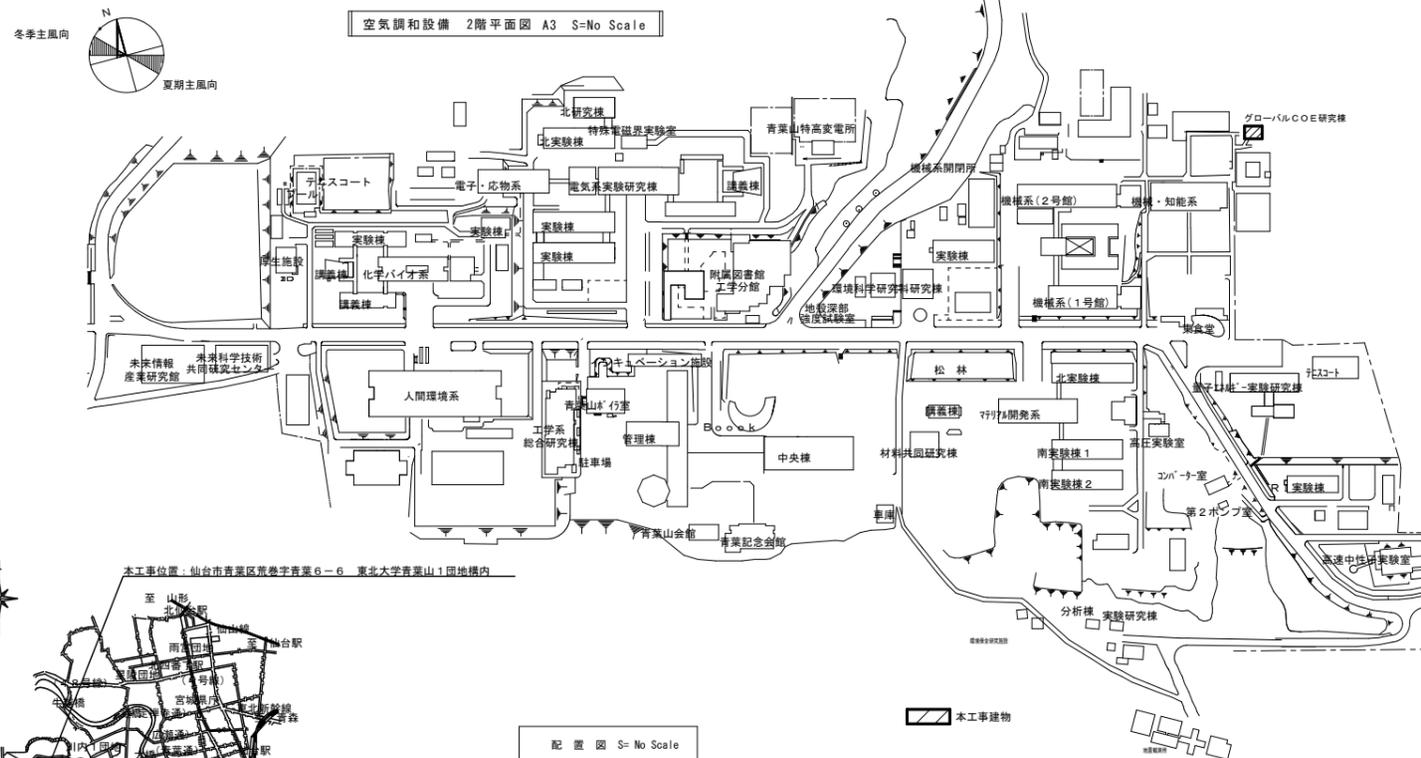

工事名称	東北大学(青葉山1)グローバルCOE研究棟空調設備改修工事	
図面名	グローバルCOE研究棟2階工事概要図	図面番号 No. M-1