

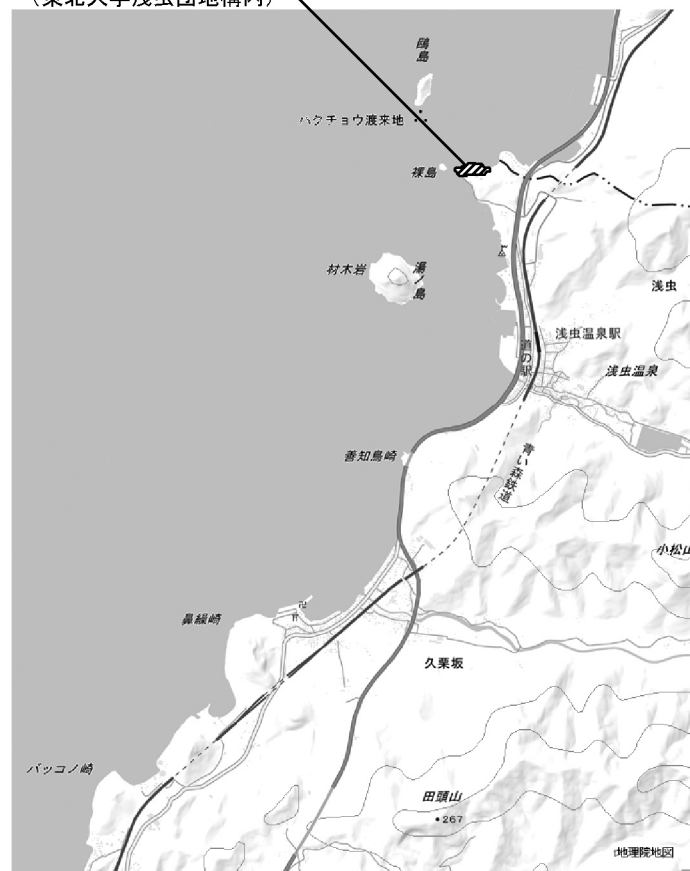


工事名称 東北大学（浅虫）浅虫海洋生物学研究教育センター護岸改修工事
工事場所 青森県青森市大字浅虫坂本9（東北大学浅虫団地構内）
工期 平成29年9月～平成29年12月


本工程位置：青森県青森市浅虫字坂本9
 （東北大学浅虫団地構内）

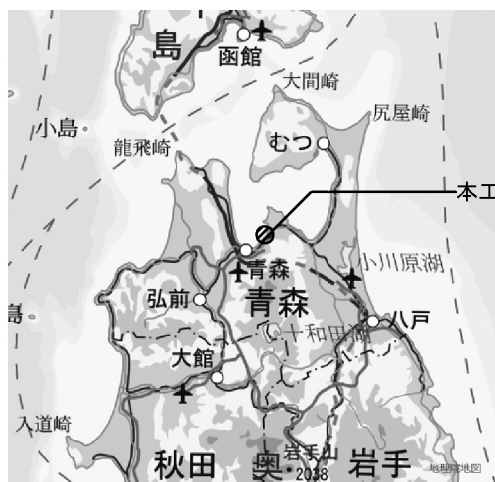

案内図

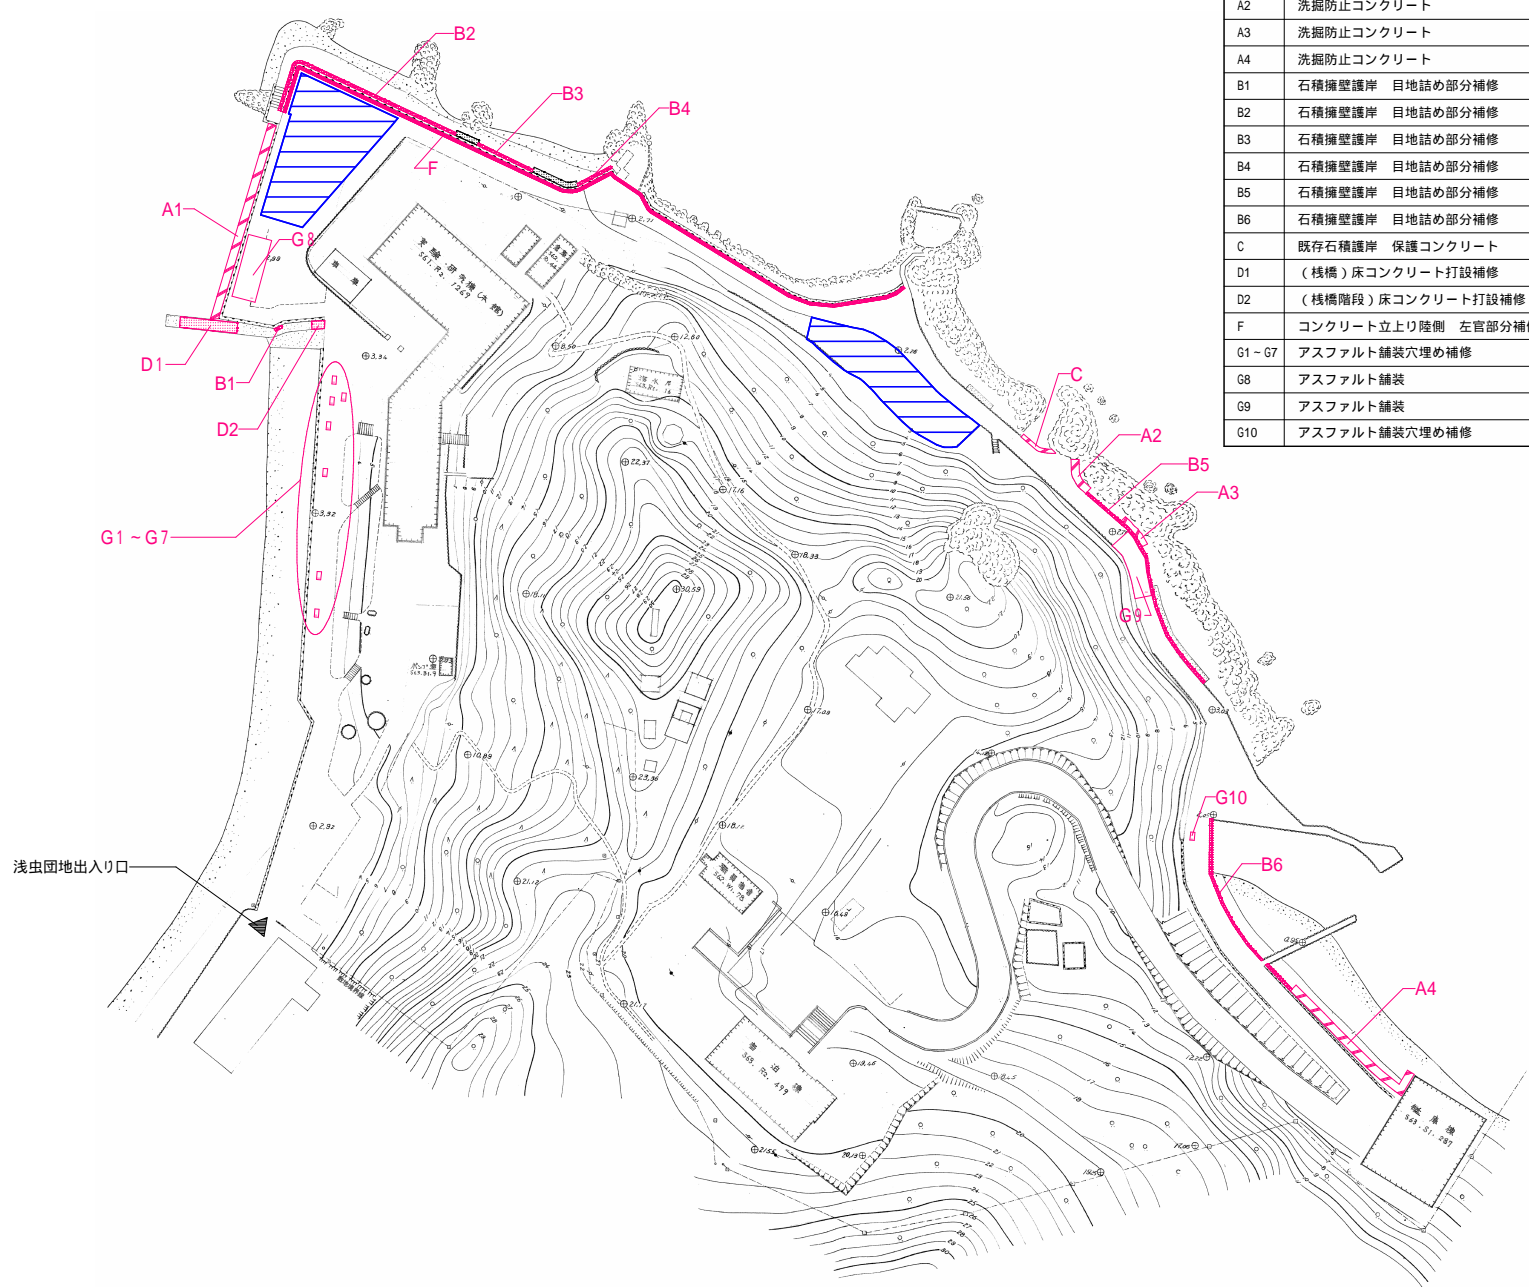


部位	名称	摘要	数量	単位
A1	洗掘防止コンクリート	W=1.5m H=2.0m程度	37.5	m
A2	洗掘防止コンクリート	W=1.0m H=1.0m程度	6.5	m
A3	洗掘防止コンクリート	W=1.0m H=1.0m程度	5.4	m
A4	洗掘防止コンクリート	W=1.0m H=1.0m程度	28.9	m
B1	石積擁壁護岸 目地詰め部分補修	2.0m*2.0m程度	1	か所
B2	石積擁壁護岸 目地詰め部分補修	H=1.4m程度	42.0	m
B3	石積擁壁護岸 目地詰め部分補修	H=1.4m程度	11.5	m
B4	石積擁壁護岸 目地詰め部分補修	H=1.4m程度	7.0	m
B5	石積擁壁護岸 目地詰め部分補修	H=0.9m程度	42.2	m
B6	石積擁壁護岸 目地詰め部分補修	H=1.0m程度	37.5	m
C	既存石積護岸 保護コンクリート	H=1.4m W=0.3m程度	6.8	m
D1	(棧橋)床コンクリート打設補修	L=10.8m W=2.0m程度	1	か所
D2	(棧橋階段)床コンクリート打設補修	2.0m*2.0m程度	1	か所
F	コンクリート立上り陸側 左官部分補修	H=1.0m 笠木天端W=0.4m程度	125.8	m
G1~G7	アスファルト舗装穴埋め補修	1.0m*1.0m程度	7	か所
G8	アスファルト舗装	L=12.0m W=4.5m程度	1	か所
G9	アスファルト舗装	L=11.0m W=3.7m程度	1	か所
G10	アスファルト舗装穴埋め補修	1.1m*1.0m程度	1	か所


凡例
 …工事用地

部位	名称
A1	洗掘防止コンクリート


計画平面図 S=1:200

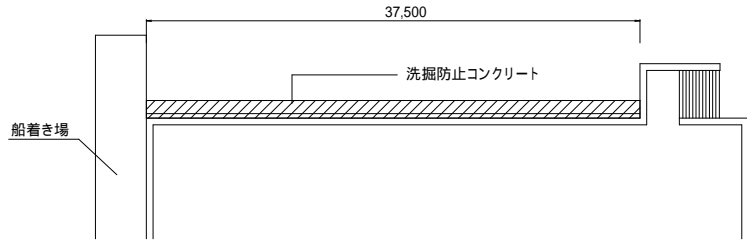

改修後断面図 S=1:100

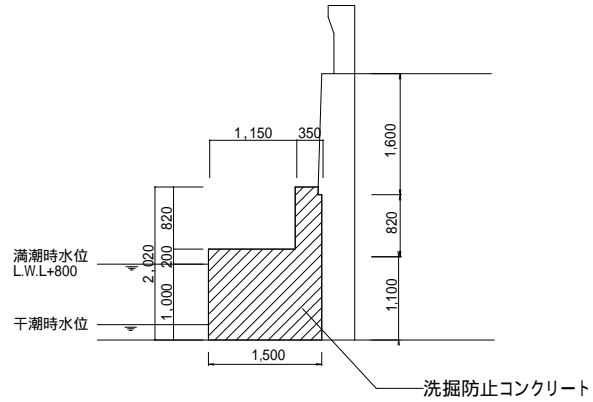


改修前断面図 S=1:100

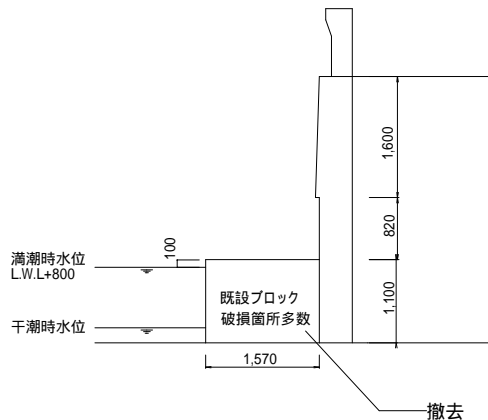


部位	名称
A1	洗掘防止コンクリート仮設計画図(参考図)

仮設計画平面図 S=1:200

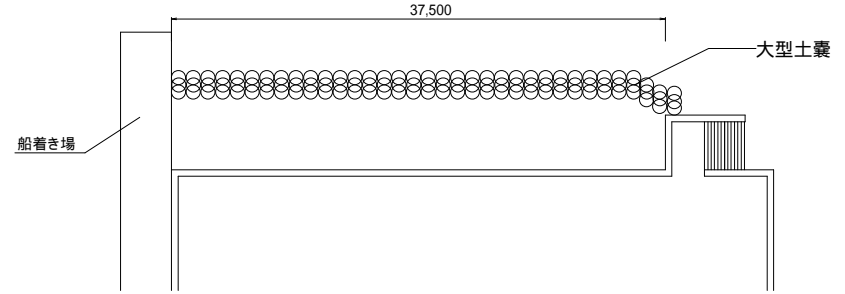


仮設計画断面図

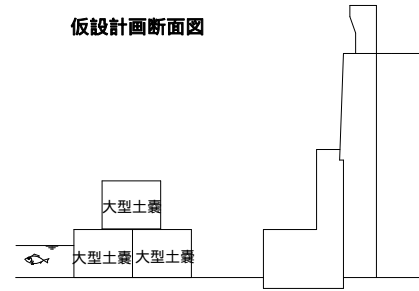


部位	名称
C	既存石積み護岸 洗掘防止コンクリート


計画平面図 S=1:50

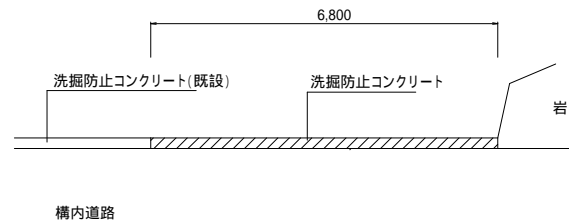

改修後断面図

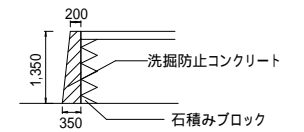

改修前断面図

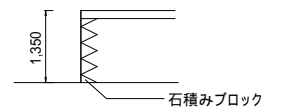

工事名称

東北大学(浅虫)浅虫海洋生物学研究教育センター護岸改修工事

図面名称

部位別平面図・断面図・仮設計画図

通し番号

03/03