

東北大学（川内1）川内北地区点字ブロック設置その他工事



■工事概要

工事場所：宮城県仙台市青葉区川内41（東北大学川内1団地構内）

工期：平成29年11月～平成30年2月

■環境整備工事

点字ブロック（視覚障害者用）設置工	1,700m（参考数量）
工作物設置工（時計台）	一式
構内配線（照明、時計）	一式

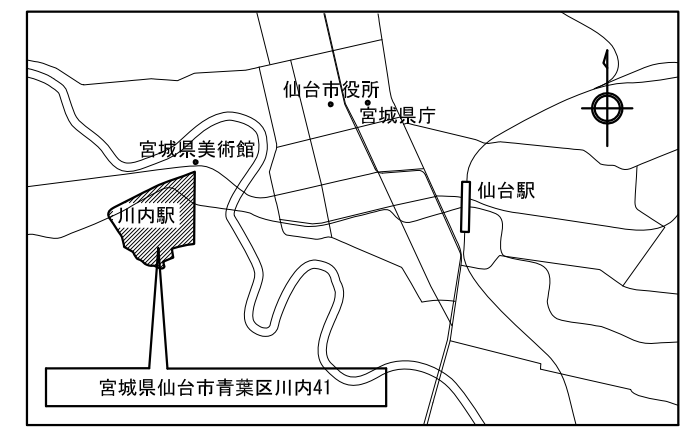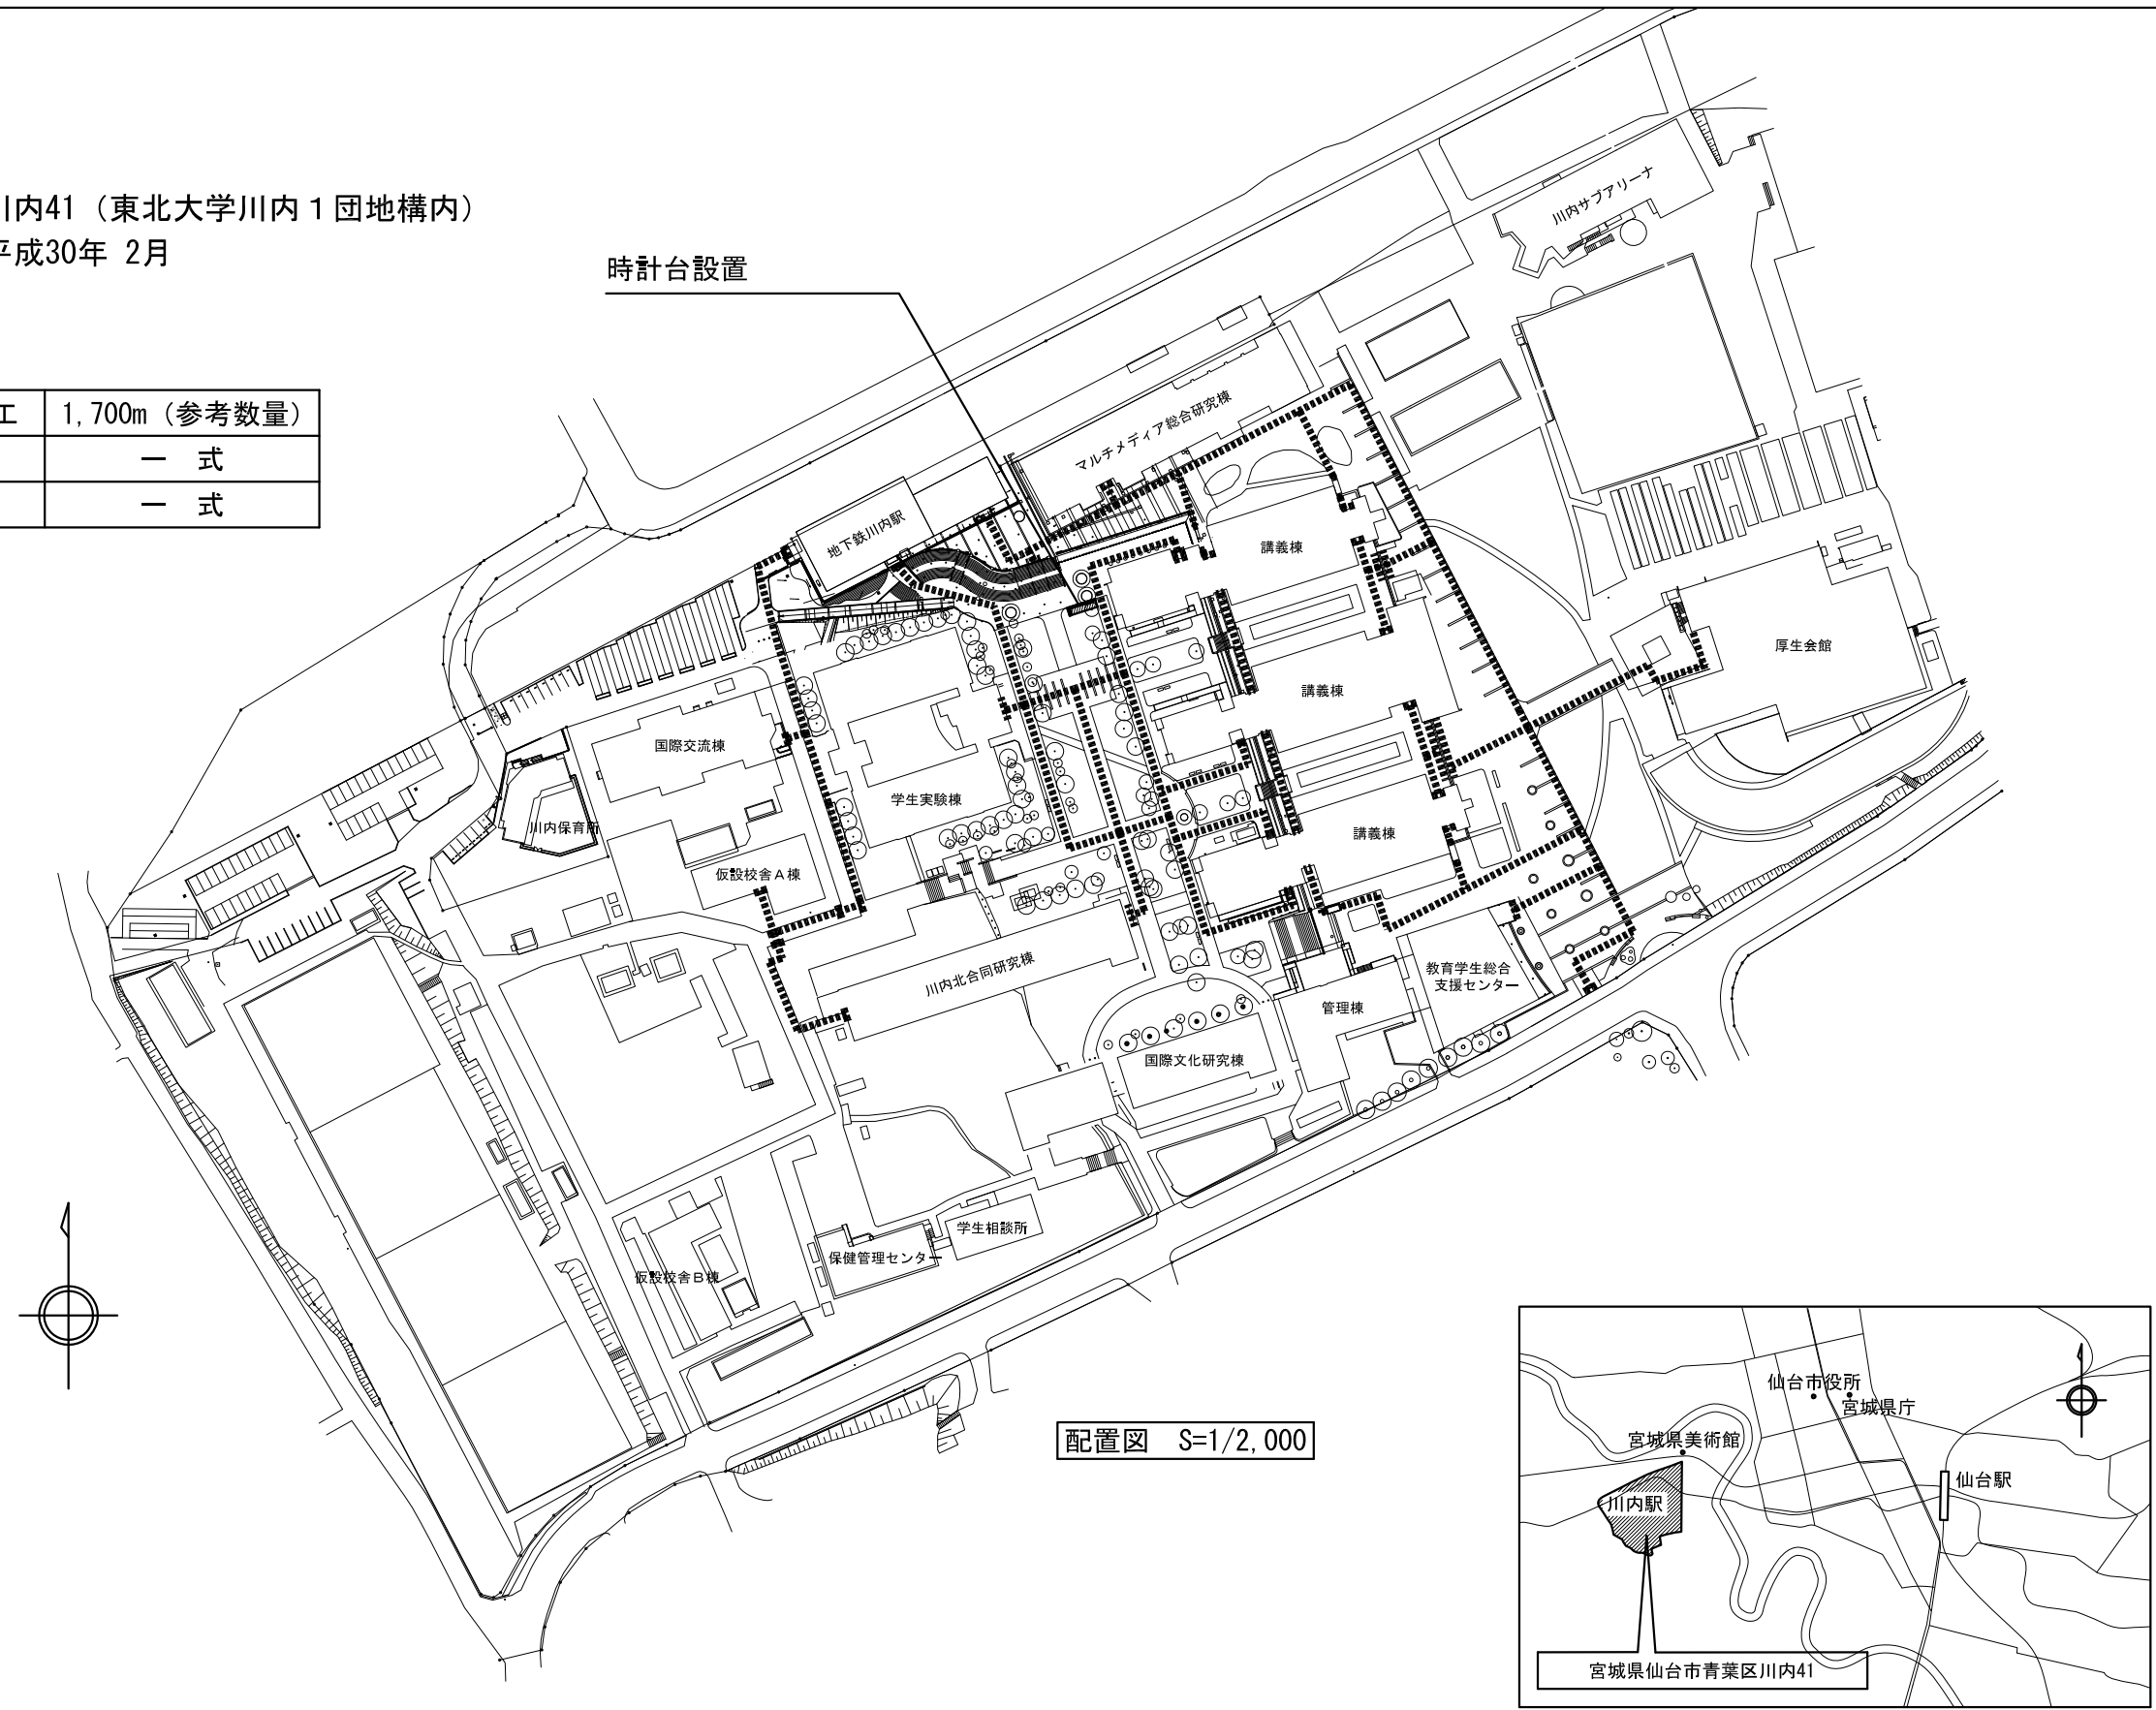


凡例


.....	点字ブロック設置
▨	時計台設置

東北大学（川内1）川内北地区点字ブロック設置その他工事

工作物設置（時計台）

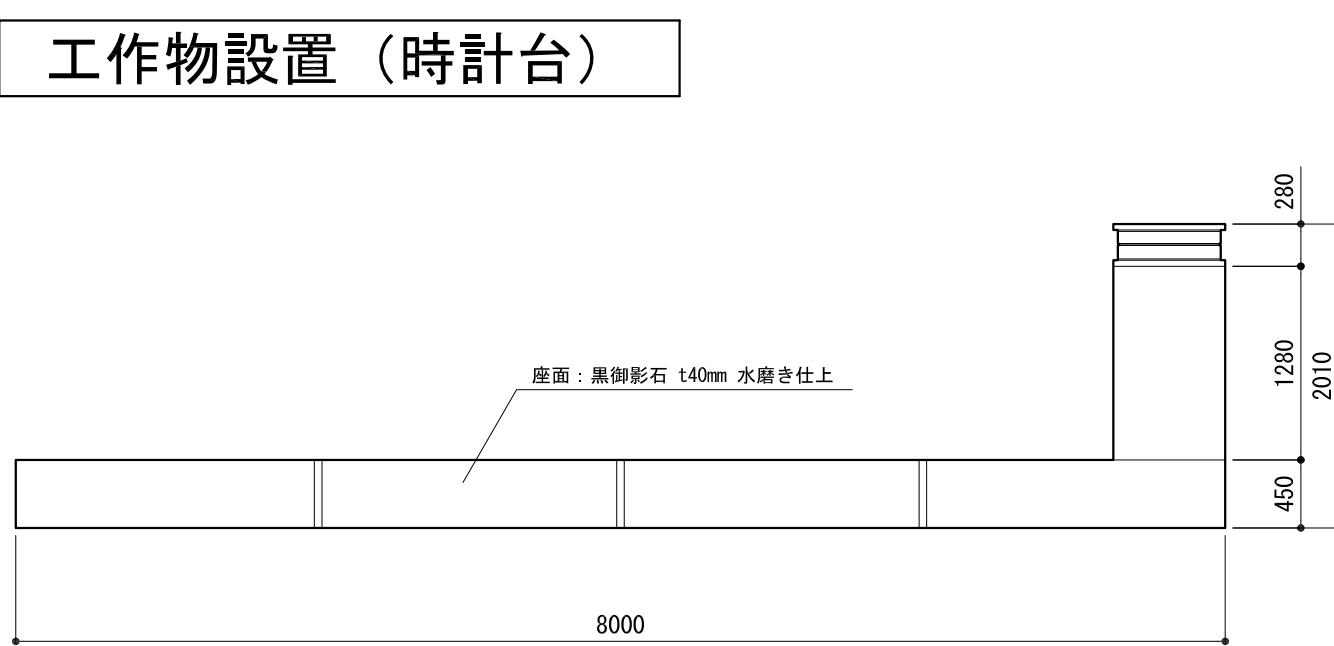


時計台+ベンチ 平面図 S=1/50

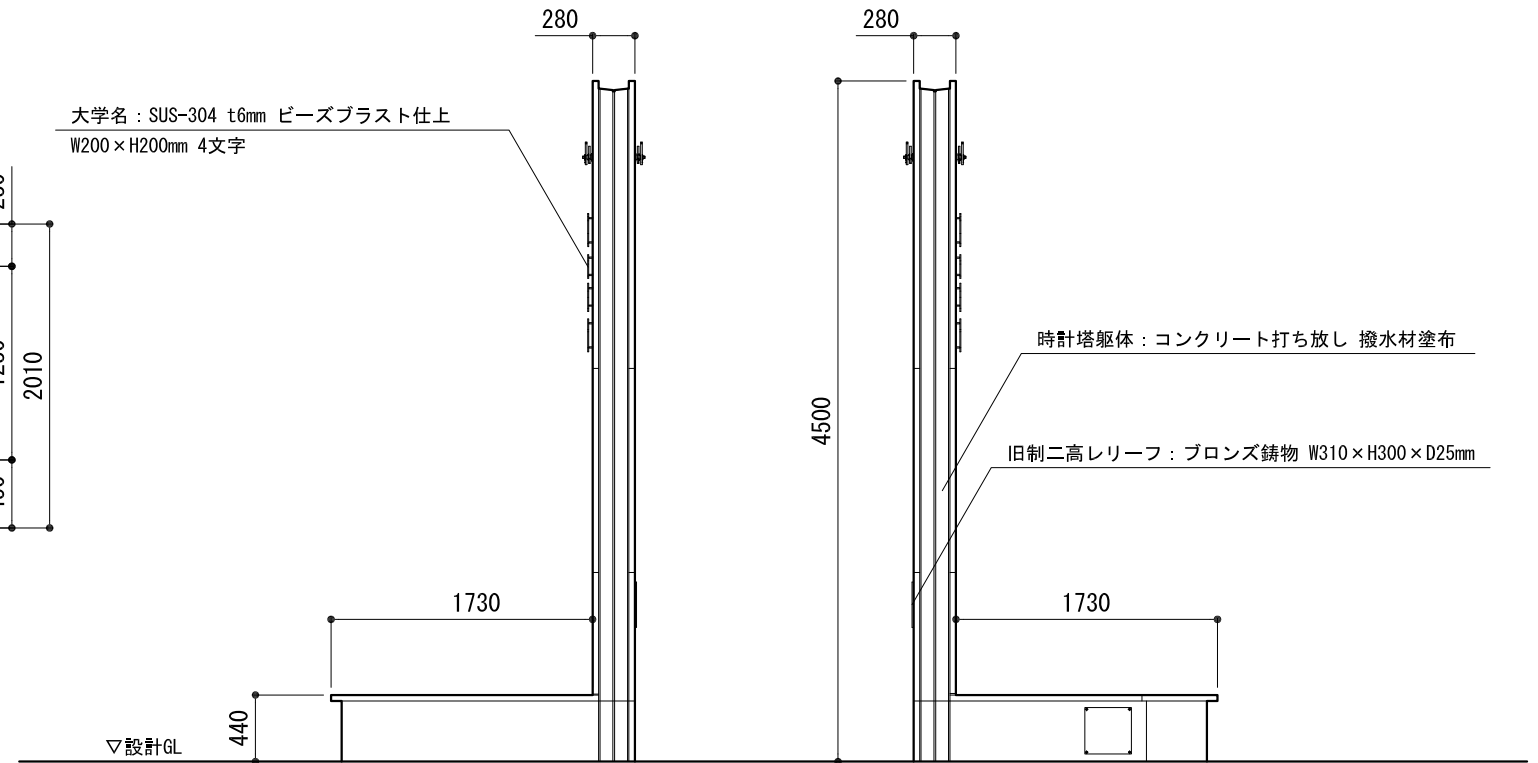


時計台+ベンチ 西立面図 S=1/50

時計台+ベンチ 東立面図 S=1/50

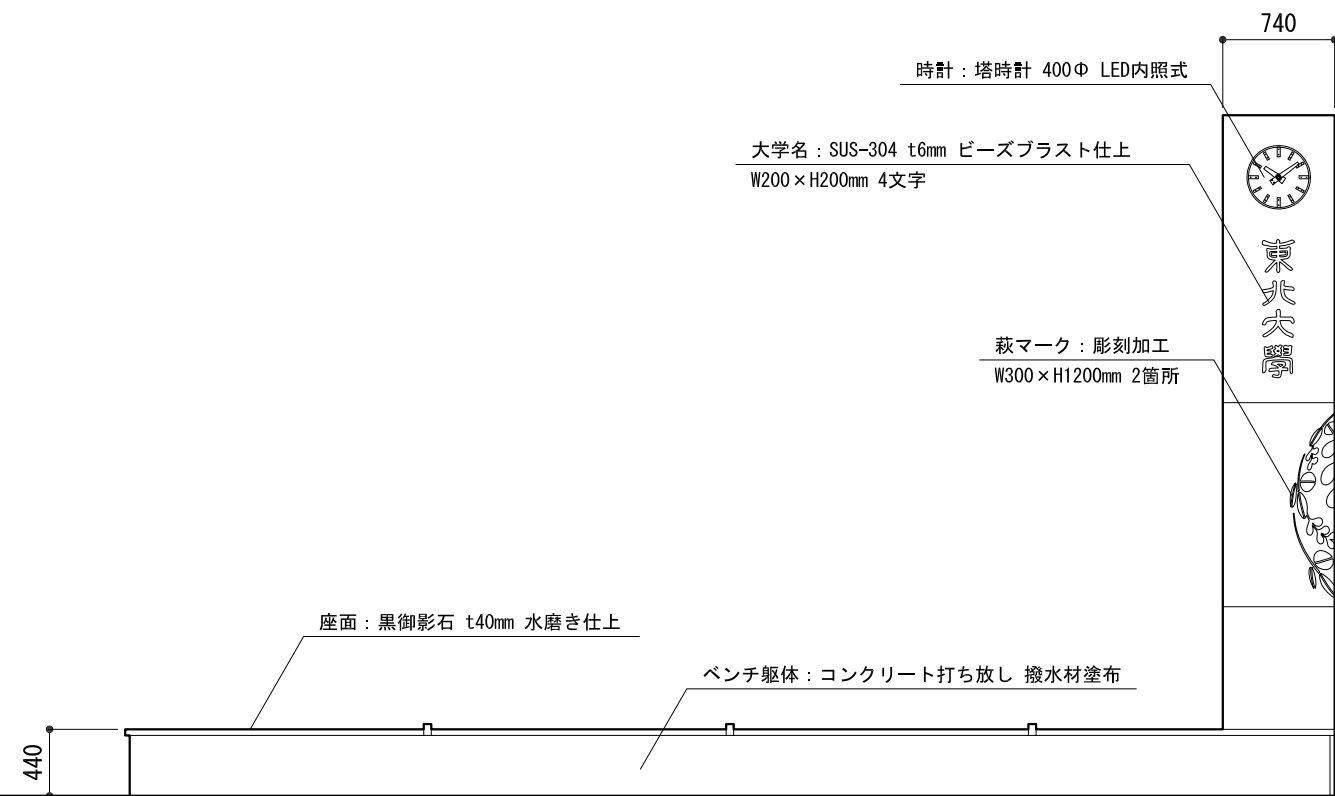

時計台+ベンチ 北立面図 S=1/50

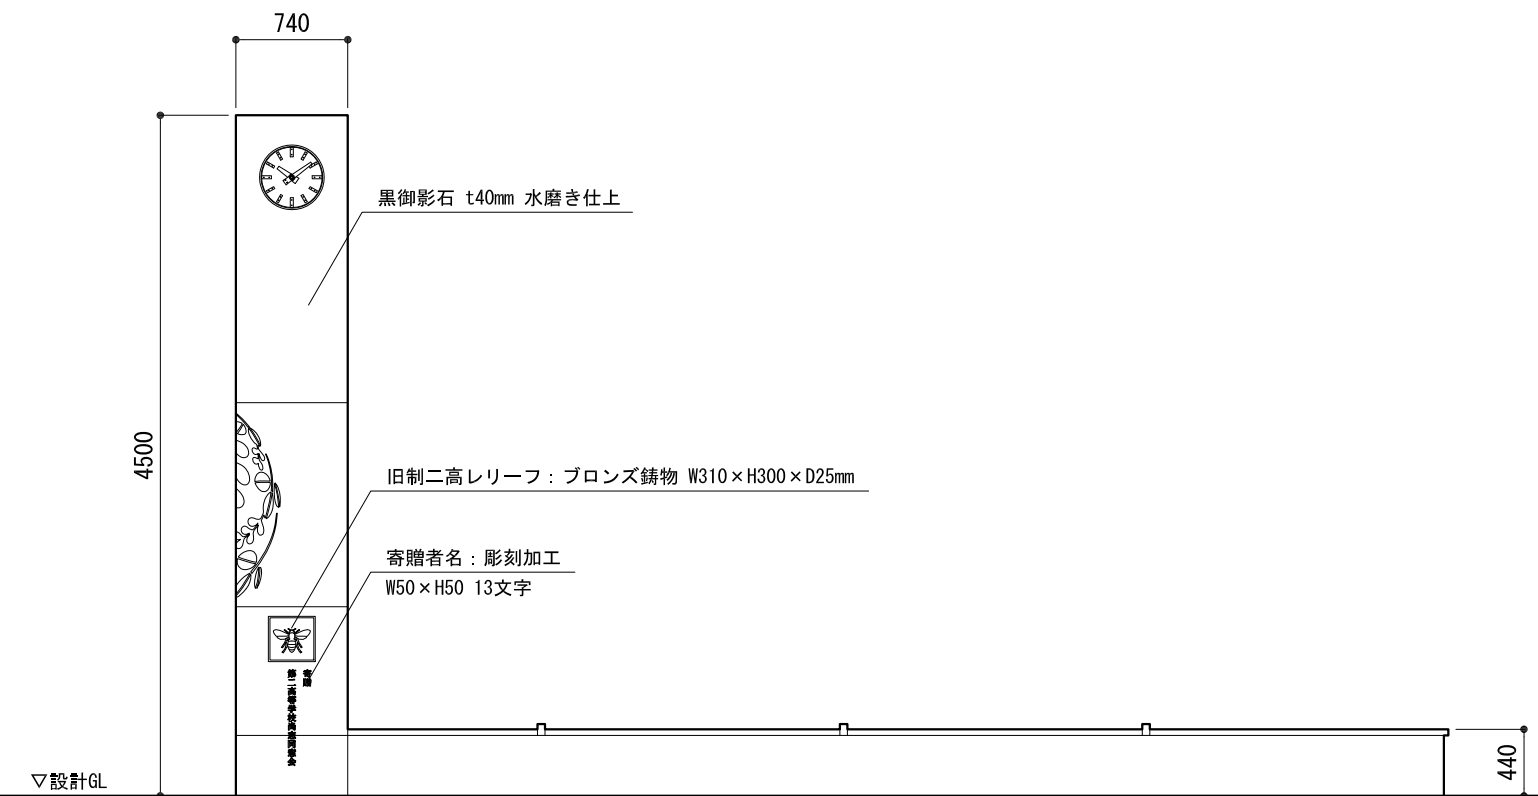

時計台+ベンチ 南立面図 S=1/50