




建 築 工 事 発 注 概 要 書

年 度	平成29年度			現場説明日時	実施しない
工 事 名 称	東北大学（病院）PET検査棟検査室等改修工事			現場説明場所	-----
工 事 場 所	宮城県仙台市青葉区星陵町1-1（東北大学星陵団地内）			配置・案内図等	別紙による
完 成 期 限	平成30年1月31日（水）			本件に関する 照会先	〒980-8577 宮城県仙台市青葉区片平二丁目1番1号 国立大学法人東北大学施設部計画課 契約・監理室 契約・監理係 TEL：022-217-4946 E-mail：s-keiri@grp.tohoku.ac.jp
工 事 概 要	工 事 範 囲 表	棟 名 称	PET検査棟	-	-
	工 事 種 別	コンクリート、内装、建具 サ工工事			
	構 造 ・ 階 数	R1			
	改 修 面 積	(延べ面積) 1,087 m ² (改修延べ面積) 261 m ²			
	整 備 内 容 (参考)	上記改修面積のうち、 ・建具工事 自動ドア新設 4か所 (躯体解体を伴う) ・床補強工事 一式 ・放射線防護工事 一式			
主 な 内 部 仕 上 げ	建 具	鋼 製			
	床	ビニル床シート			
	内 壁	EP塗			
	天 井	ロックウール吸音板張り			
	-				
<p style="text-align: center;">【工作物】</p> <p style="text-align: center;">-----</p> <p style="text-align: center;">【施工条件】</p> <p>① 本工事は建物を使用し（PET検査業務を行い）ながらの工事とする。 1期：待合室3・リカバリー室の改修 2期：PET/CT検査室の改修 (全て改修後の室名)</p> <p style="text-align: center;">※上記に記載のない室および廊下の改修は、工事の進捗状況に合わせて行う。 (廊下を工事する際は、患者および医療スタッフが通行できる幅を確保しながらの工事となる)</p> <p>② 著しい騒音・振動の発生する作業時間については、外来診療業務のない土日祝祭日の昼間のみ行うことができる。</p> <p>③ 工事車両用駐車場 平日：駐車場なし、 土日祝祭日：駐車場あり</p> <p>④ 本工事に関連する設備工事については別途発注される予定である。</p>					

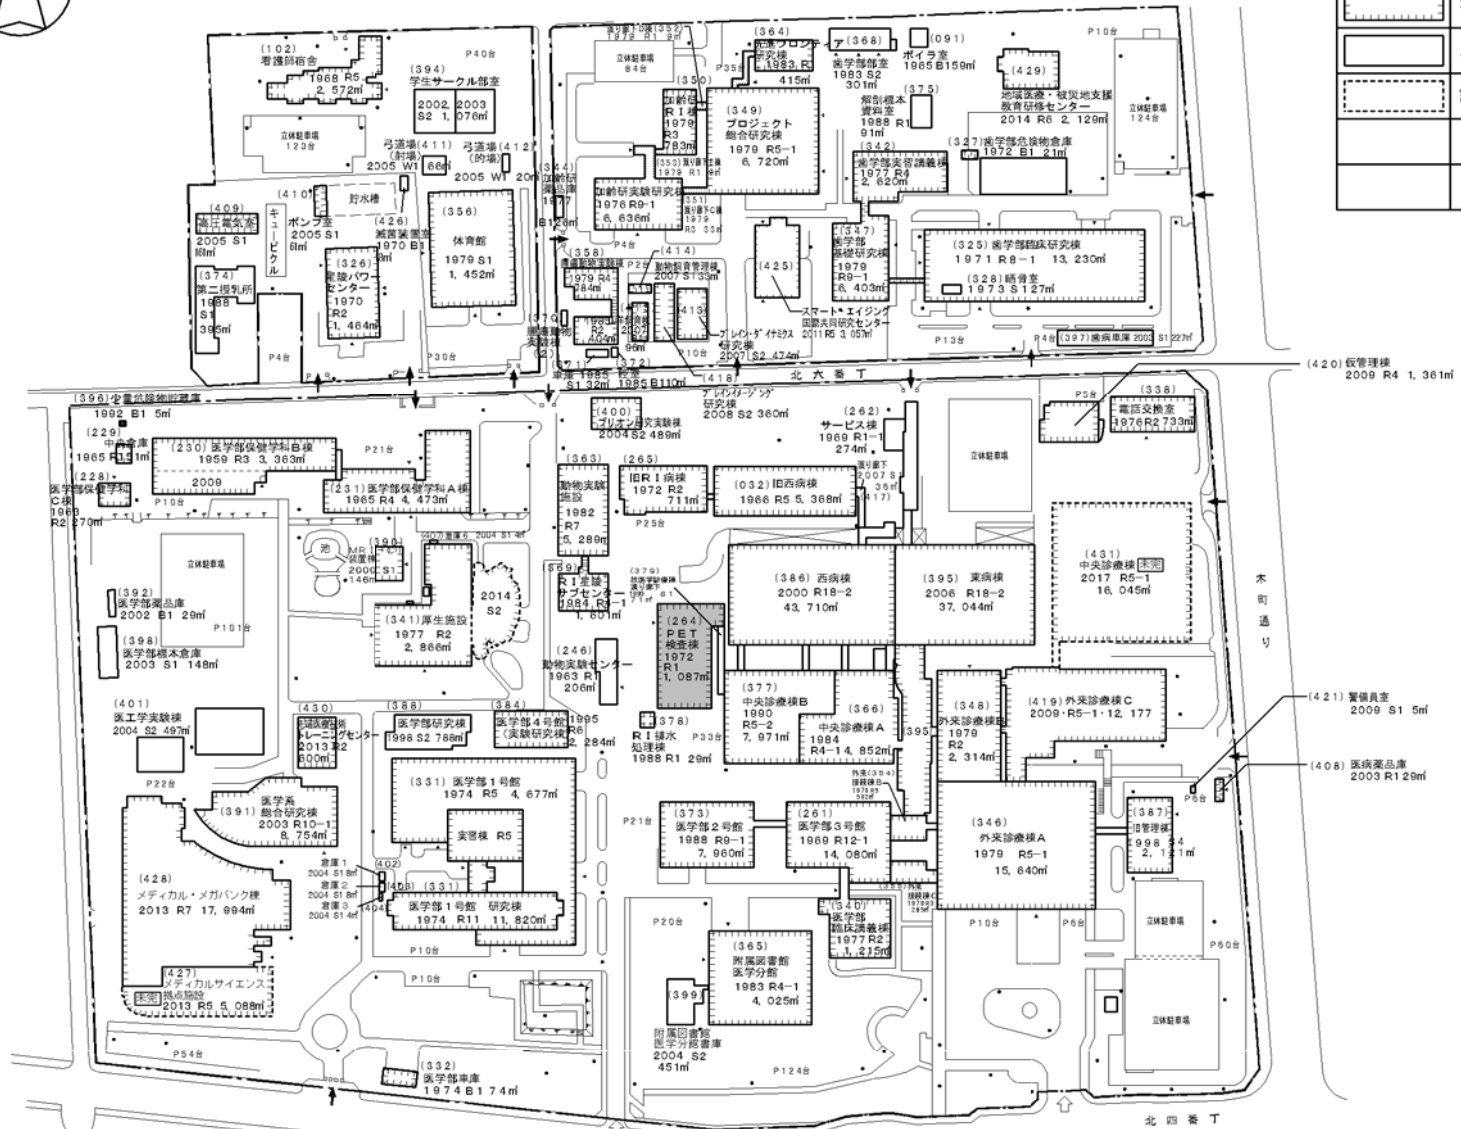


凡例	内容
	工事建物
	将来とも利用する建物
	上記以外の建物
	計画建物

工事名	東北大学(病院)PET検査棟検査室等改修工事	配置図	1/3,000
-----	------------------------	-----	---------

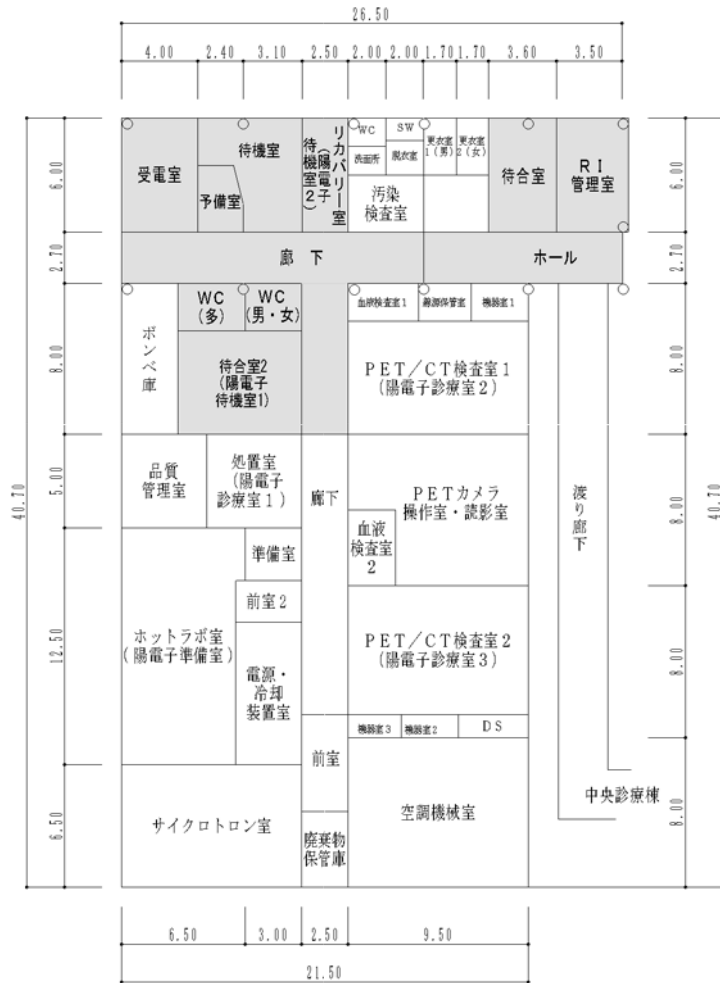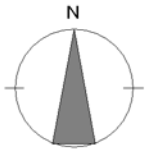

(改修前)

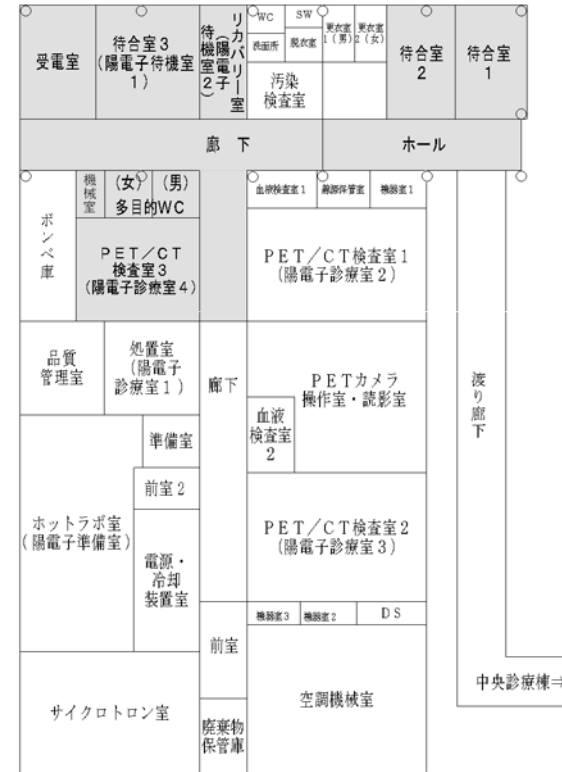

(改修後)

<凡例>

■ 工事範囲

工事名

東北大学(病院)PET検査棟検査室等改修工事

1階平面図

1/400