




電気設備工事発注概要書

年 度	平成29年度			現 場 説 明 日 時	実施しない
工 事 名 称	東北大学(病院)PET検査棟検査室等改修電気設備工事			現 場 説 明 場 所	-----
工 事 場 所	宮城県仙台市青葉区星陵町1-1(東北大学星陵団地構内)			配 置 ・ 案 内 図 等	別紙による
完 成 期 限	平成30年1月31日(水)			本件に関する照会先	〒980-8577 宮城県仙台市青葉区片平2-1-1 国立大学法人東北大学施設部計画課 契約・監理室 契約・監理係 TEL : 022-217-4946 E-mail : s-keiri@grp.tohoku.ac.jp
工 事 範 囲	棟 名 称	PET検査棟	-		
	工 種	模様替			
	構 造 ・ 階 数	R1			
	延 面 積	(建物) 1,087㎡ (改修) 261㎡			
工 事 概 要	整 備 内 容 (参 考)	PET機器新設・更新に伴う受変電設備改修等 電気設備工事一式		施 工 条 件	<p>① 本工事は建物を使用し(PET検査業務を行い)ながらの工事とする。</p> <p>1期:待合室2・リカバリー室の改修</p> <p>2期:PET/CT検査室の改修 (全て改修後の室名)</p> <p>※上記に記載のない室および廊下の改修は、工事の進捗状況に合わせて行う。 (廊下を工事する際は、患者および医療スタッフが通行できる幅を確保しながらの工事とする。)</p> <p>② 著しい騒音・振動の発生する作業時間については、外来診療業務のない土日祝祭日の昼間のみ行うことができる。</p> <p>③ 工事車両駐車場 平日:駐車場なし、 土日祝祭日:駐車場あり</p> <p>④ 本工事に関連する建築・機械工事については別途発注される予定である。</p>

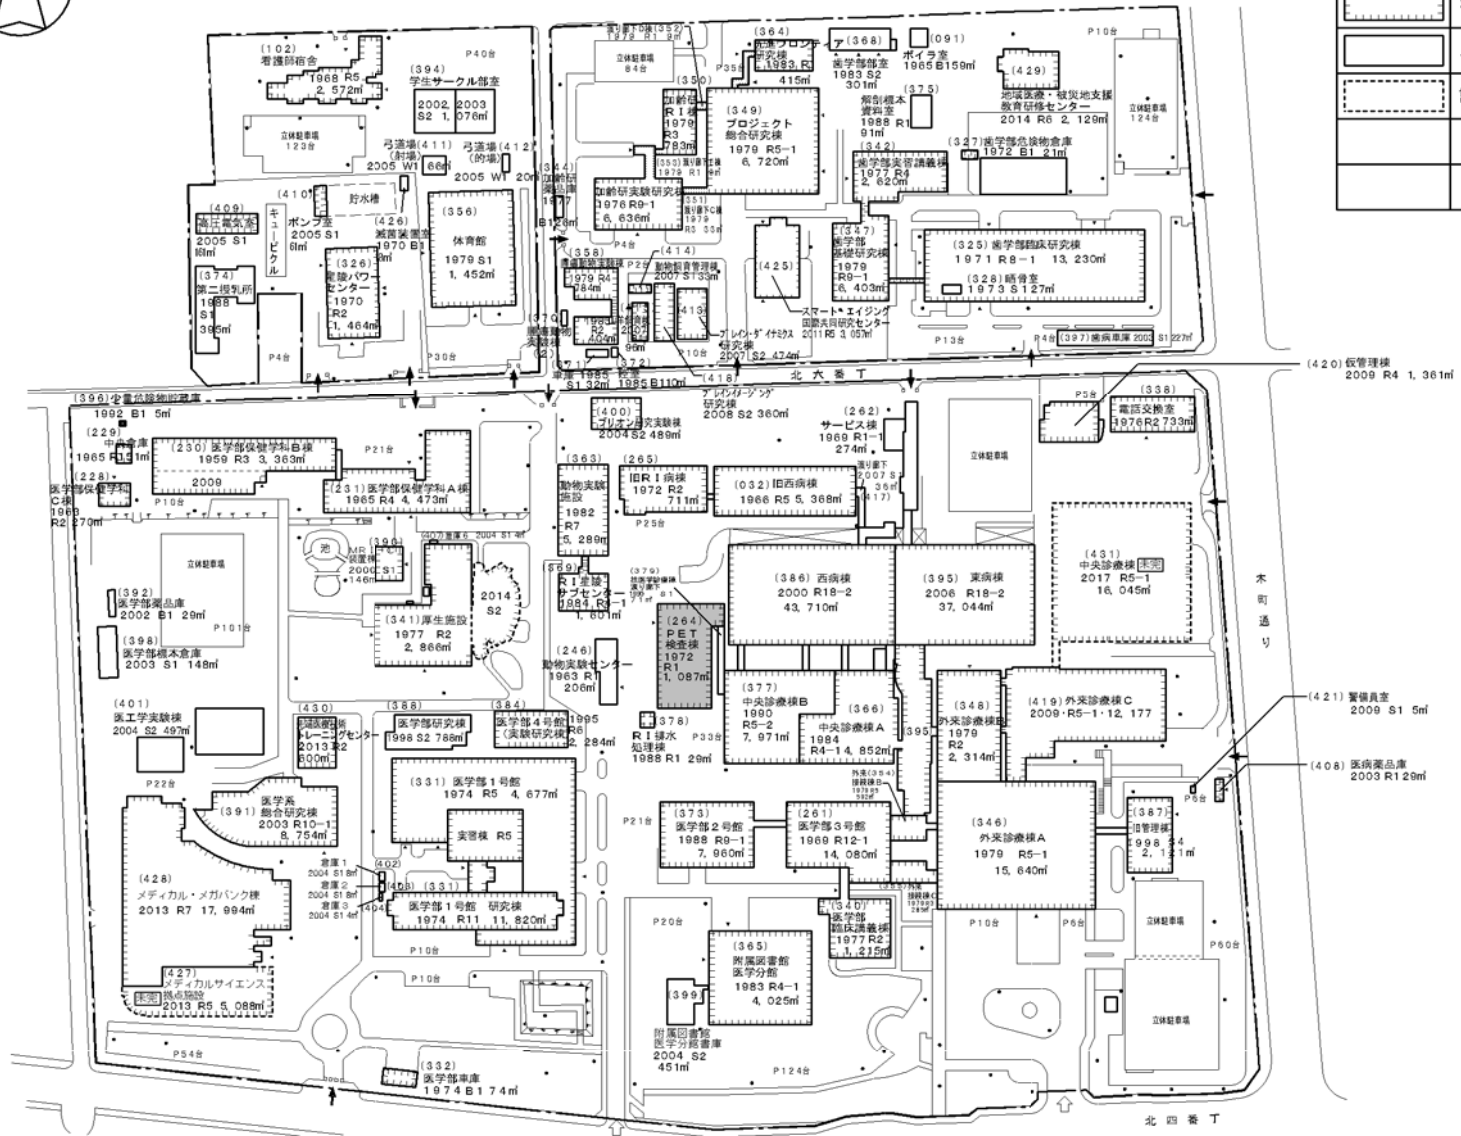


建物関係凡例

凡例	内容
	工事建物
	将来とも利用する建物
	上記以外の建物
	計画建物

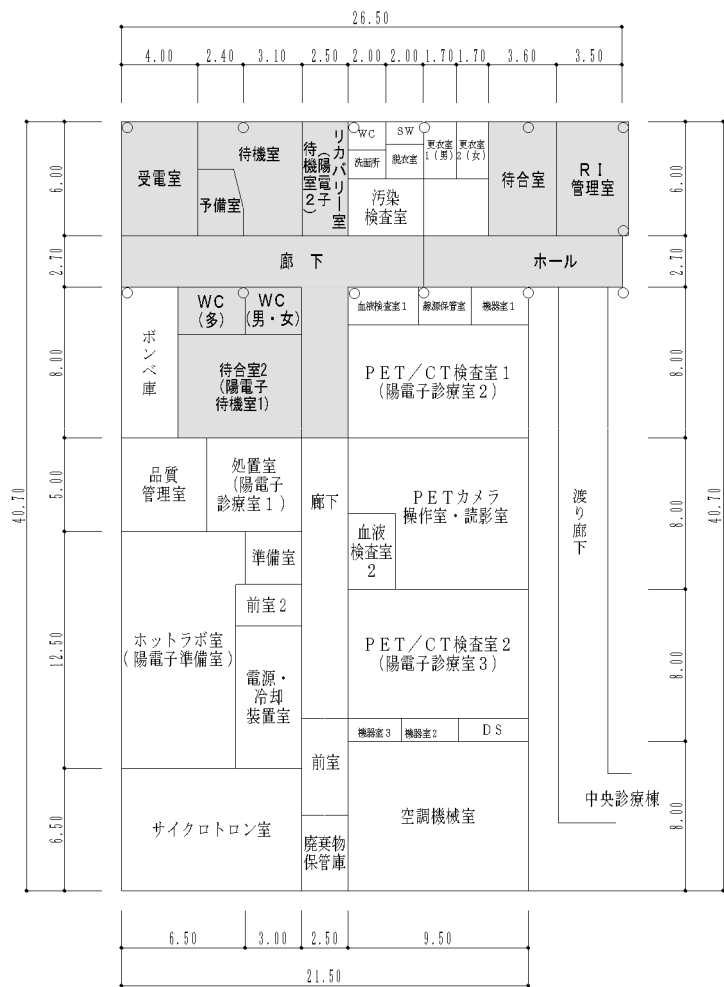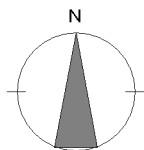

(改修前)

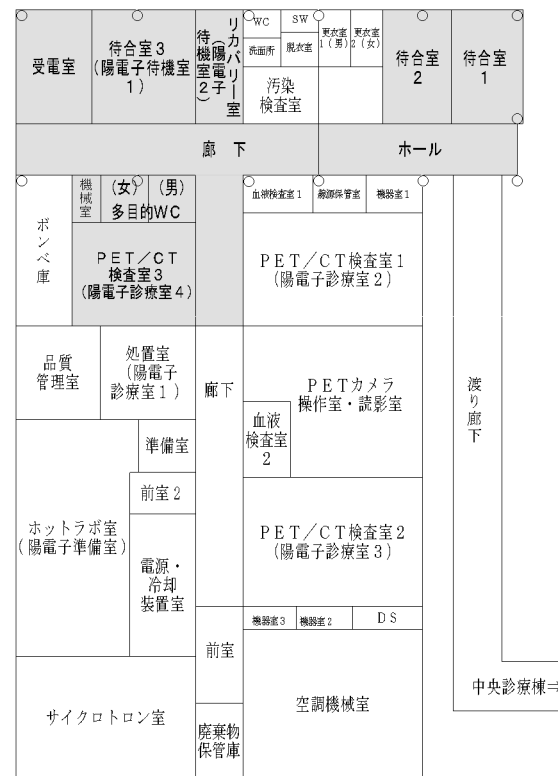

(改修後)

<凡例>



工事範囲

工事名

東北大学(病院)PET検査棟検査室等改修電気設備工事

1階平面図

1/400