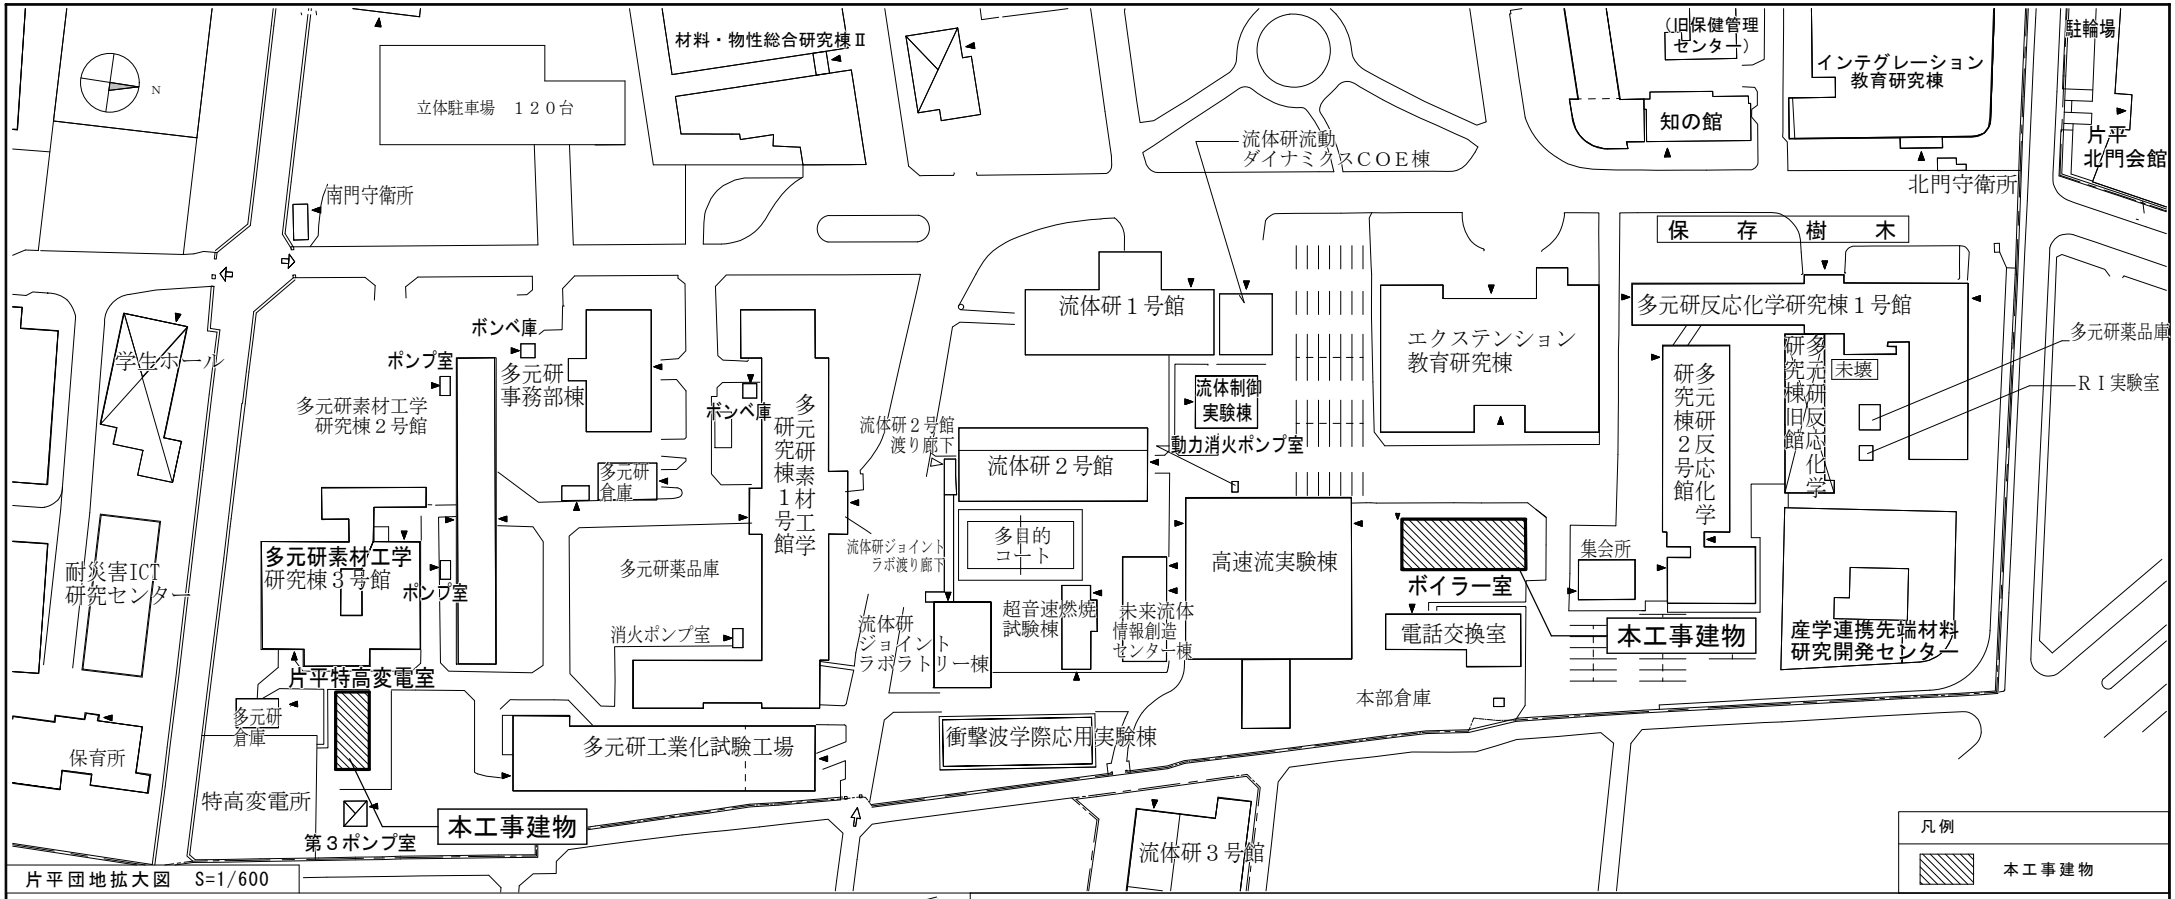

片平団地拡大図　S=1/600

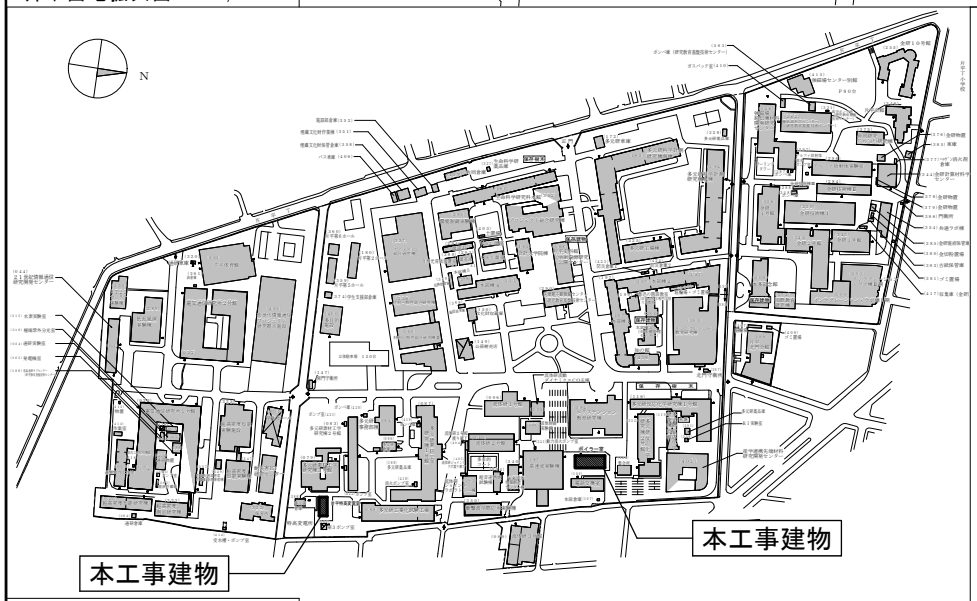

片平団地配置図　S=1/2500

■工事概要

【工事名】　東北大学（片平）片平特高変電室等防水改修工事

【工事場所】宮城県仙台市青葉区片平二丁目１－１

【工　　期】平成２９年１１月～平成３０年１月

【建物名称】

①片平特高変電室
- 構　　造　：　ＲＣ造
- 階　　数　：　２階建
- 建築面積　：　200㎡
- 延べ面積　：　282㎡
- 改修面積　：　162㎡

②ボイラー室
- 構　　造　：　ＲＣ造
- 階　　数　：　２階建
- 建築面積　：　307㎡
- 延べ面積　：　416㎡
- 改修面積　：　304㎡

【工事内容】

①片平特高変電室

・屋上防水改修：既存塗膜防水清掃補修の上、改質アスファルトシート防水（機械的固定方法）

②ボイラー室

・屋上防水改修：露出アスファルト防水清掃補修の上、改質アスファルトシート防水（機械的固定方法）
＋一部塗膜防水