


東北大学(片平) 多元研工場棟便所等改修機械設備工事

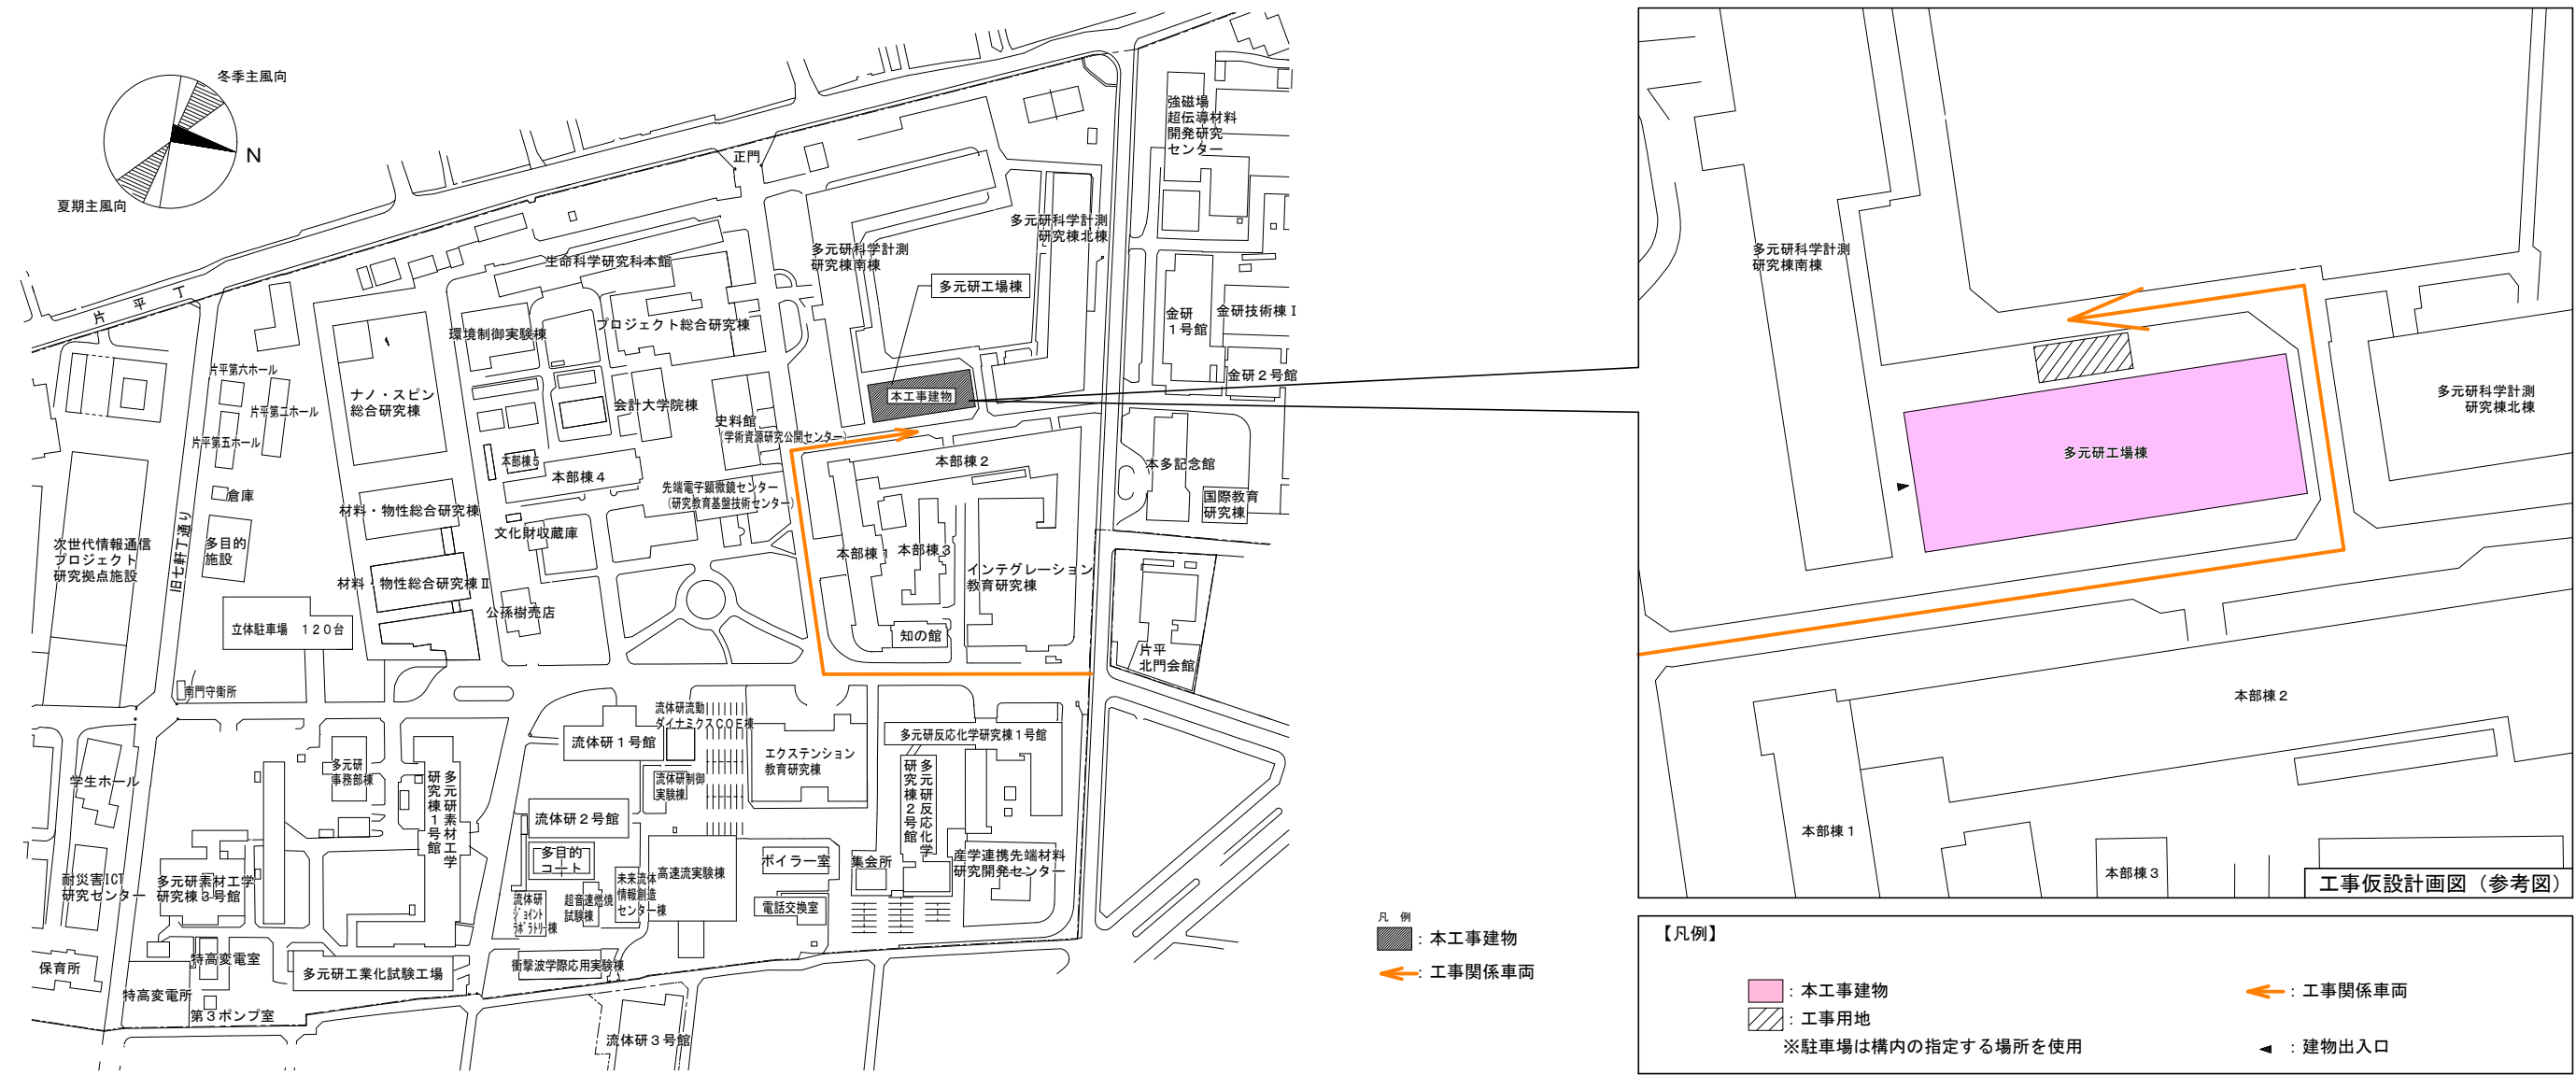

【工事場所】宮城県仙台市青葉区片平2-1-1

【工 期】平成29年12月～平成30年3月

【建物概要】◆改修建物

■多元研工場棟

- ・構造 鉄筋コンクリート造
- ・階数 平屋建
- ・建築面積 728.00㎡
- ・延べ面積 720.00㎡ (改修面積 約46㎡)

□外部仕上 (別途工事)

- ・屋 根 : P C板(ダブルT版)の上、ウレタン系複合塗膜防水
- ・サッシ : アルミサッシ+単板ガラス
- ・外 壁 : コンクリートの上、複層塗材

□内部仕上 (別途工事)

- ・天 井 : 石綿板 (塗装)、化粧せっこうボード
- ・壁 : ラスモルタル塗り (塗装)、石綿板 (塗装)
- ・床 : 合成樹脂塗床、ビニル床シート
- (別途工事)
- ・天 井 : 化粧せっこうボード
- ・壁 : せっこうボード (塗装)、化粧ケイカル板
- ・床 : ビニル床シート

□主要諸室


工場/加工室

□電気設備 (別途工事)

電灯設備 (照明・コンセント) / 自動火災報知設備
/ 情報通信網設備


□機械設備 (本工事)

空気調和設備/換気設備/衛生器具設備/給水設備/排水設備
/ 給湯設備/ガス設備

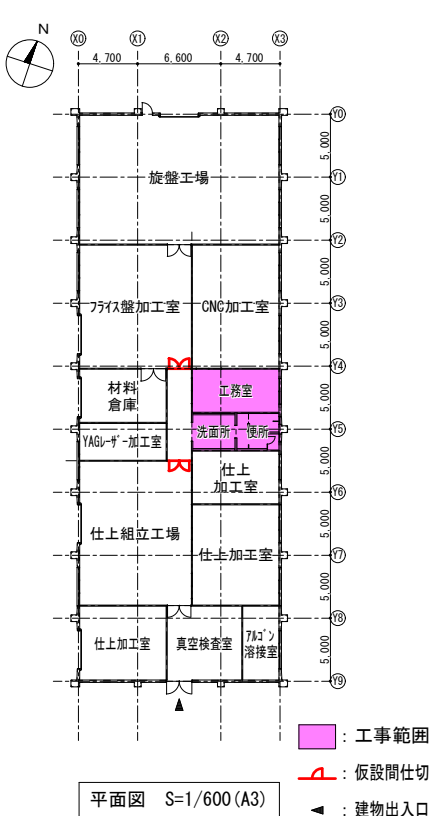


平面図 S=1/600 (A3)

■ : 工事範囲
▲ : 仮設間仕切
◀ : 建物出入口

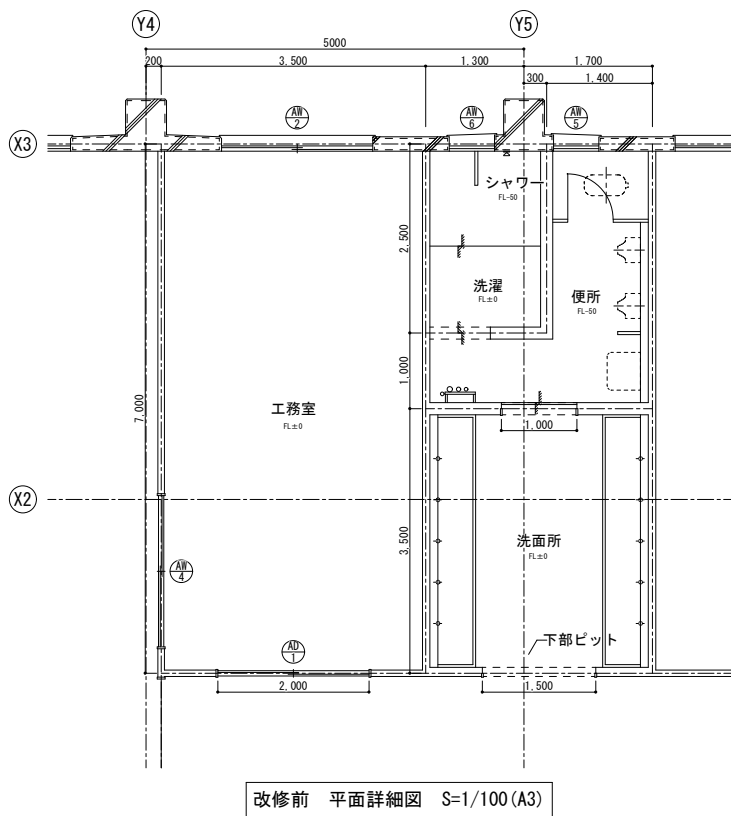

改修前 平面詳細図 S=1/100 (A3)

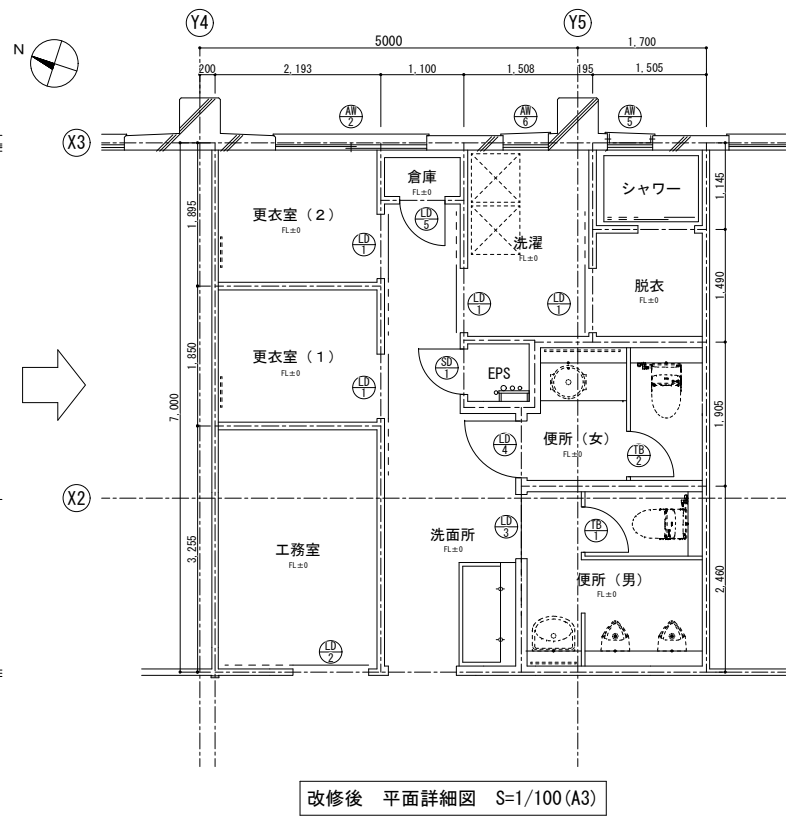

改修後 平面詳細図 S=1/100 (A3)