



東北大学（青葉山1）青葉記念会館排水管修繕工事

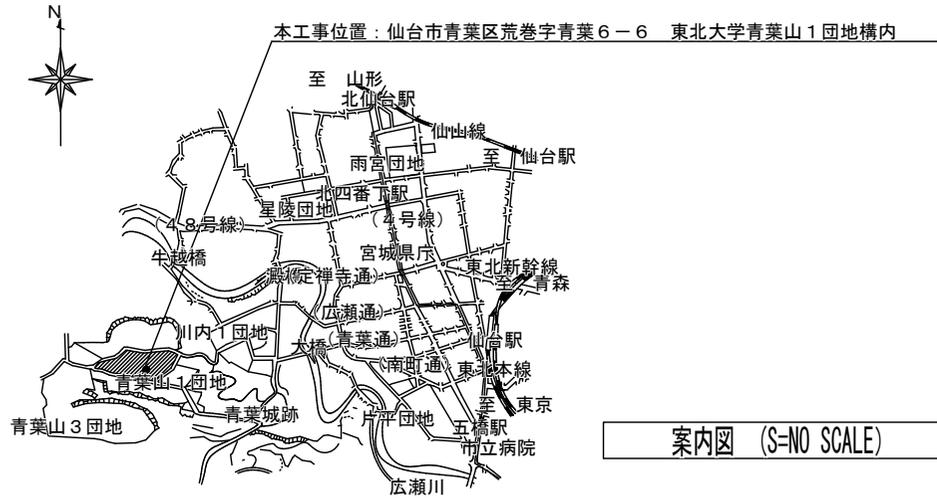

案内図 (S=NO SCALE)

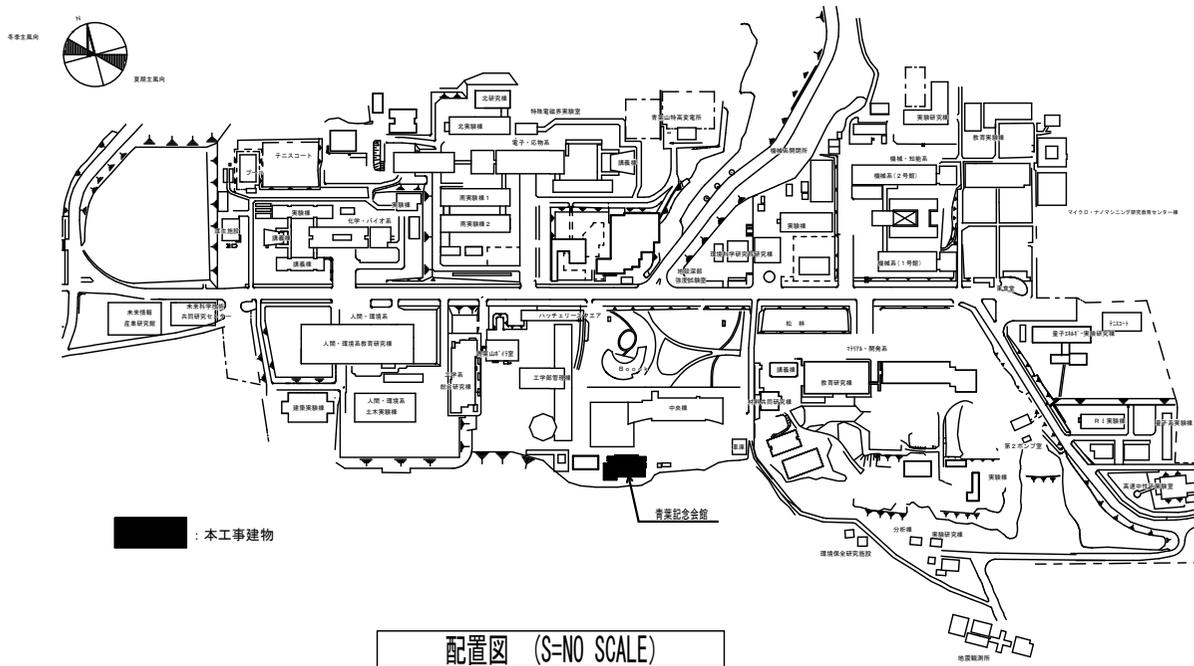

配置図 (S=NO SCALE)

【建物概要】

建物名称：青葉記念会館

構造：SR造

階数：地上7階

延べ面積：3,068㎡

【工事概要】

工事場所：宮城県仙台市青葉区荒巻字青葉6番6号


(東北大学青葉山1団地構内)

工期：平成29年12月～平成30年3月

工事内容

青葉記念会館の排水は老朽化により排水不良が生じている。

本工事は、新設排水管の設置を行うものである。

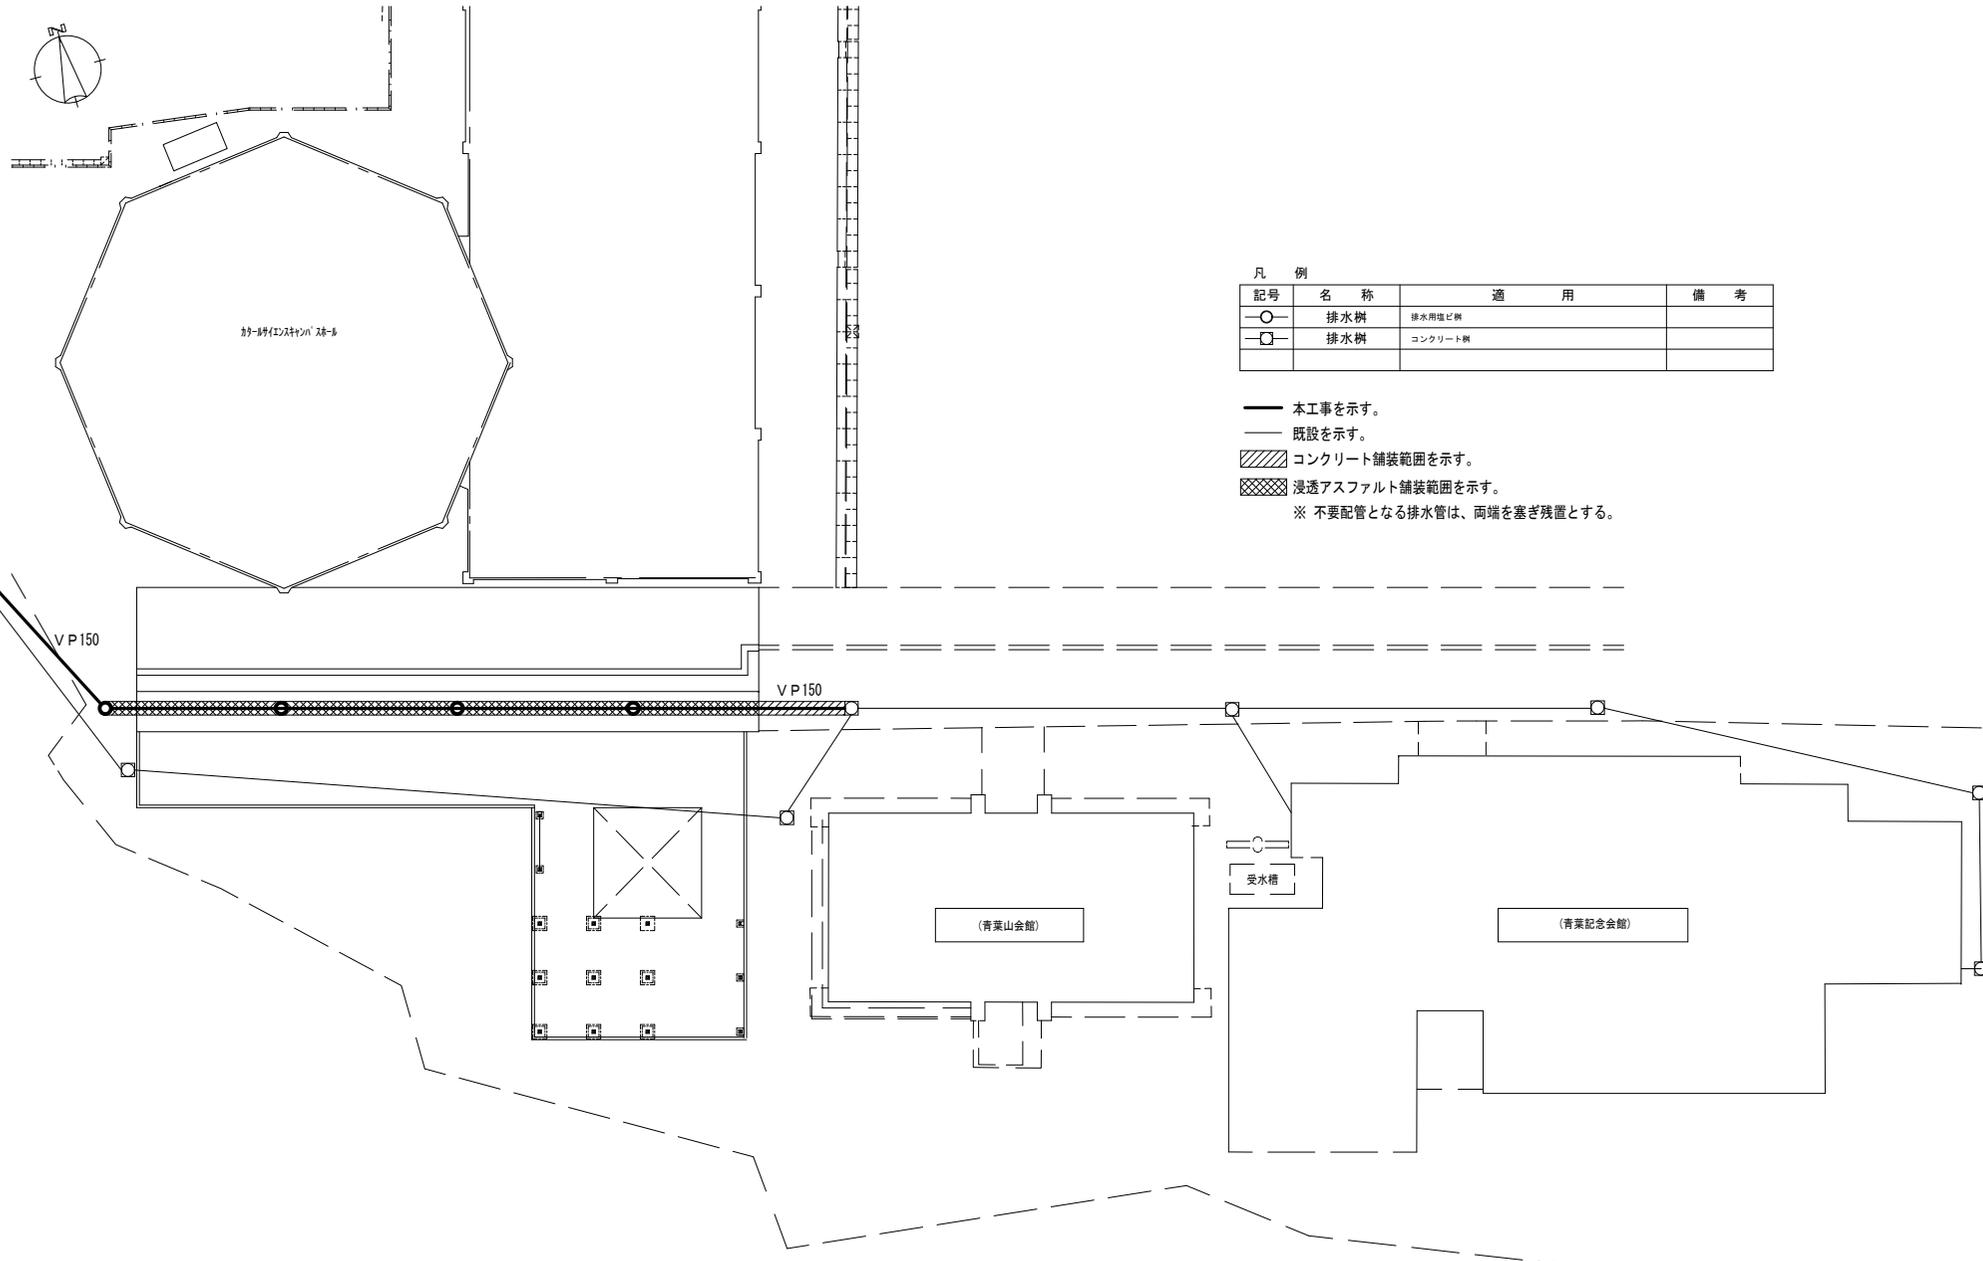

凡 例

記号	名 称	適 用	備 考
○	排水樹	排水用塩ビ樹	
□	排水樹	コンクリート樹	

- 本工事を示す。
  - - - 既設を示す。
  - ▨ コンクリート舗装範囲を示す。
  - ▩ 浸透アスファルト舗装範囲を示す。
- ※ 不要配管となる排水管は、両端を塞ぎ残置とする。

屋外平面図 S=N, S