

東北大学（川内1）川内北地区点字ブロック設置その他工事（一部）

■工事概要

工事場所：宮城県仙台市青葉区川内41（東北大学川内1団地構内）




工期：平成29年12月～平成30年3月

■環境整備工事

工作物設置工（時計台）


一式

時計台設置

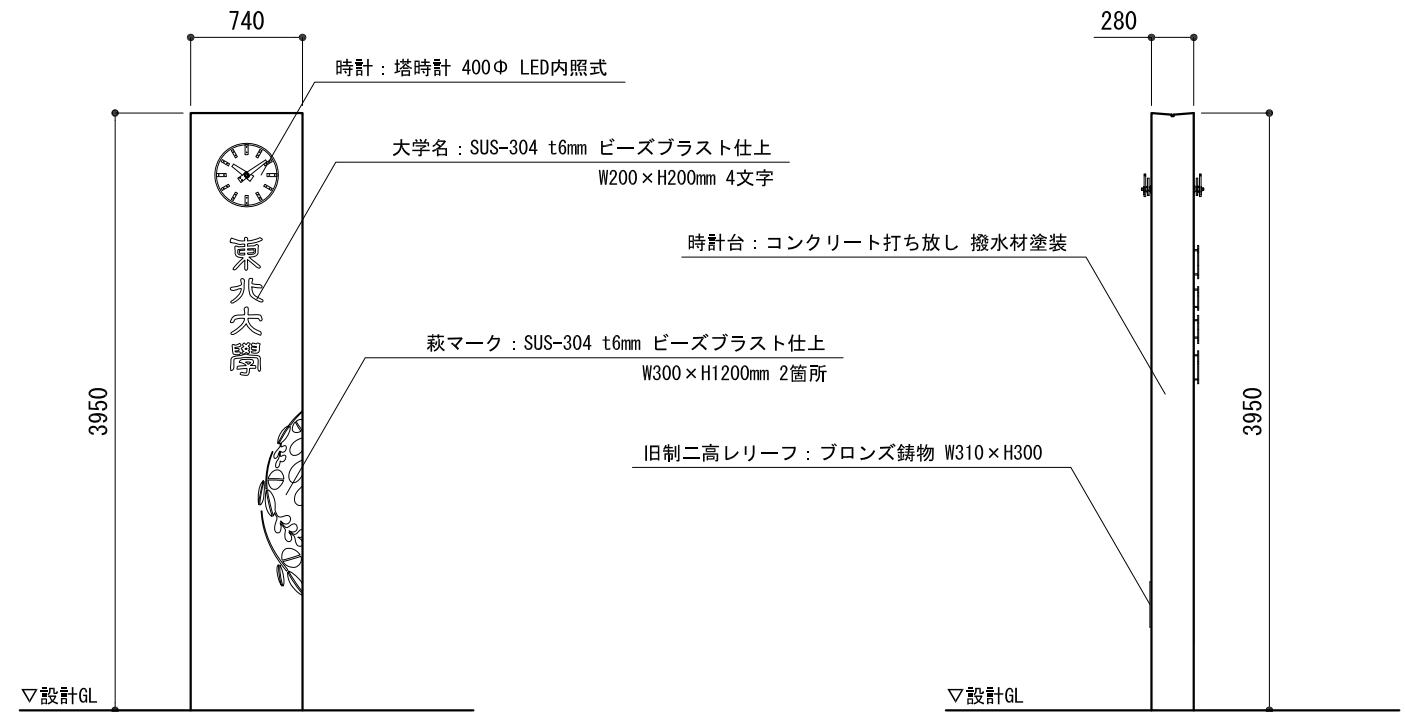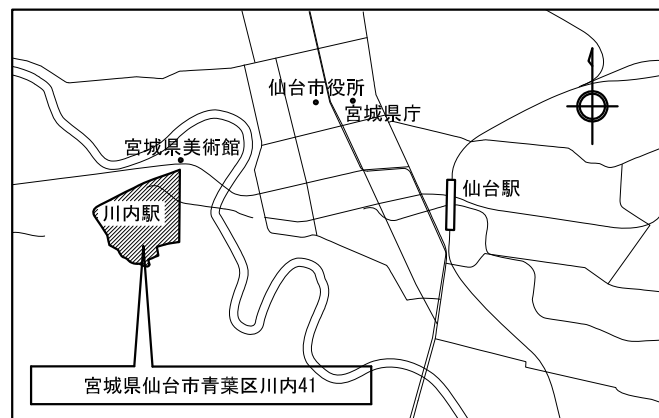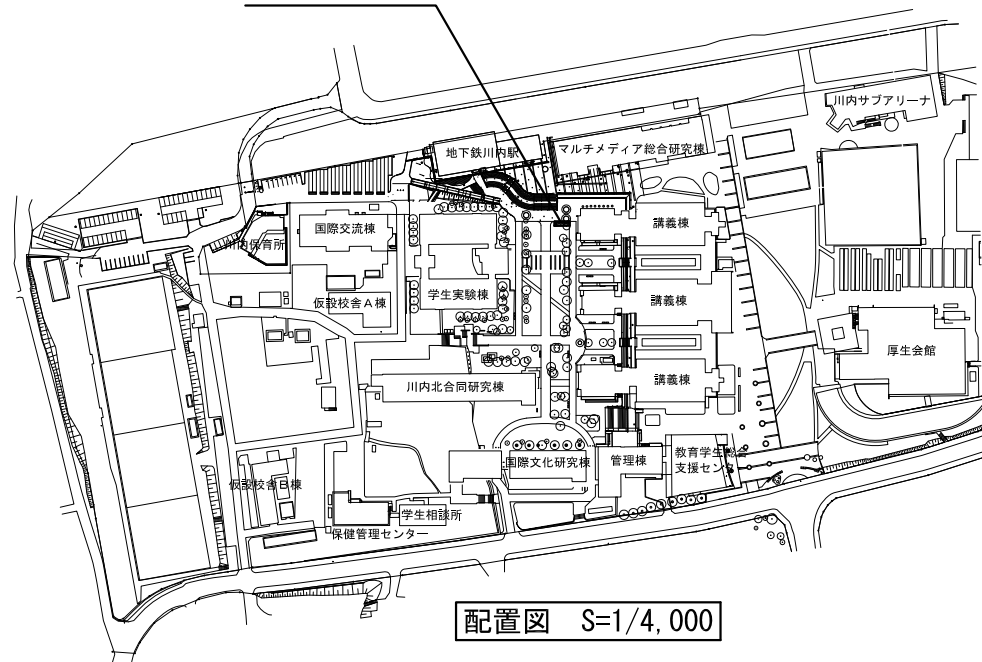

時計台 北立面図 S=1/50

時計台 東立面図 S=1/50

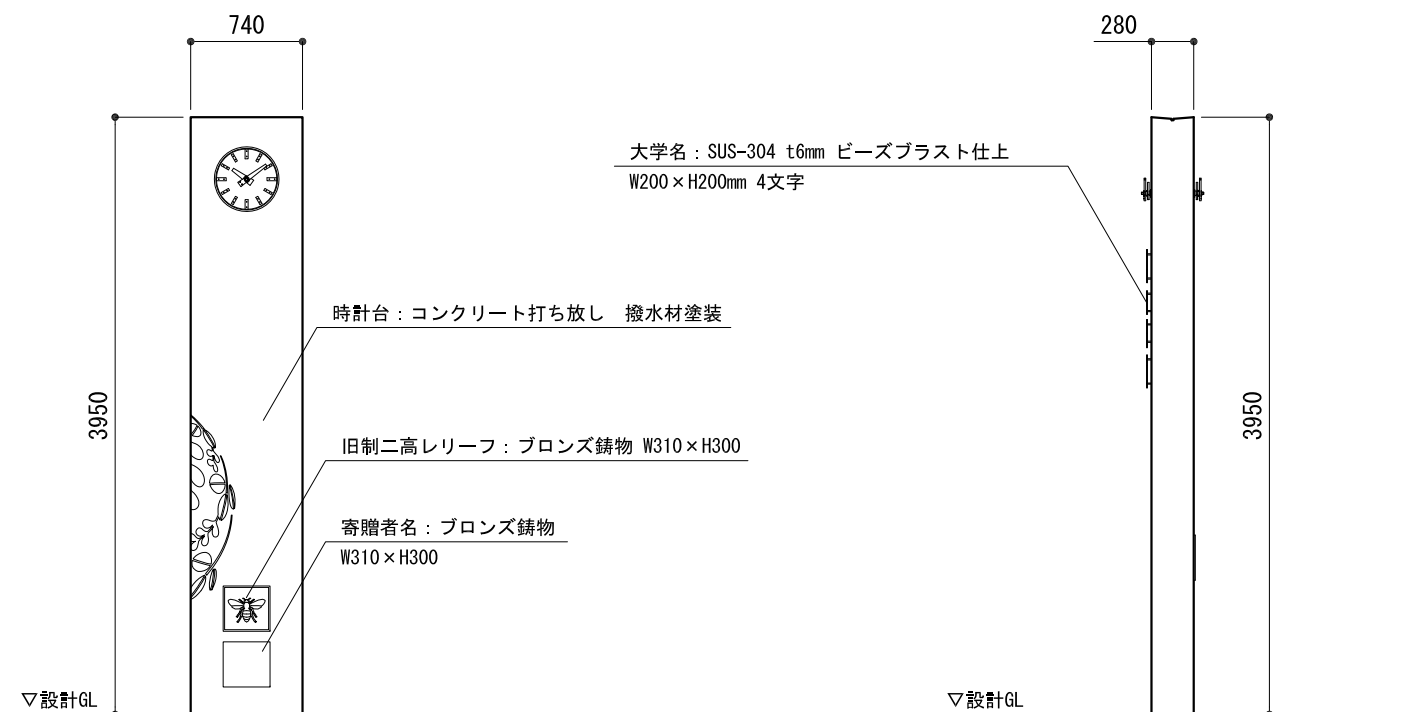

時計台 南立面図 S=1/50

時計台 西立面図 S=1/50