

東北大学（川内1）川内北地区点字ブロック等設置工事


■工事概要

工事場所：宮城県仙台市青葉区川内41（東北大学川内1団地構内）


工期：平成30年2月～平成30年6月

工事内容：

点字ブロック（視覚障害者用）設置工	1,130m（参考数量）
-------------------	--------------

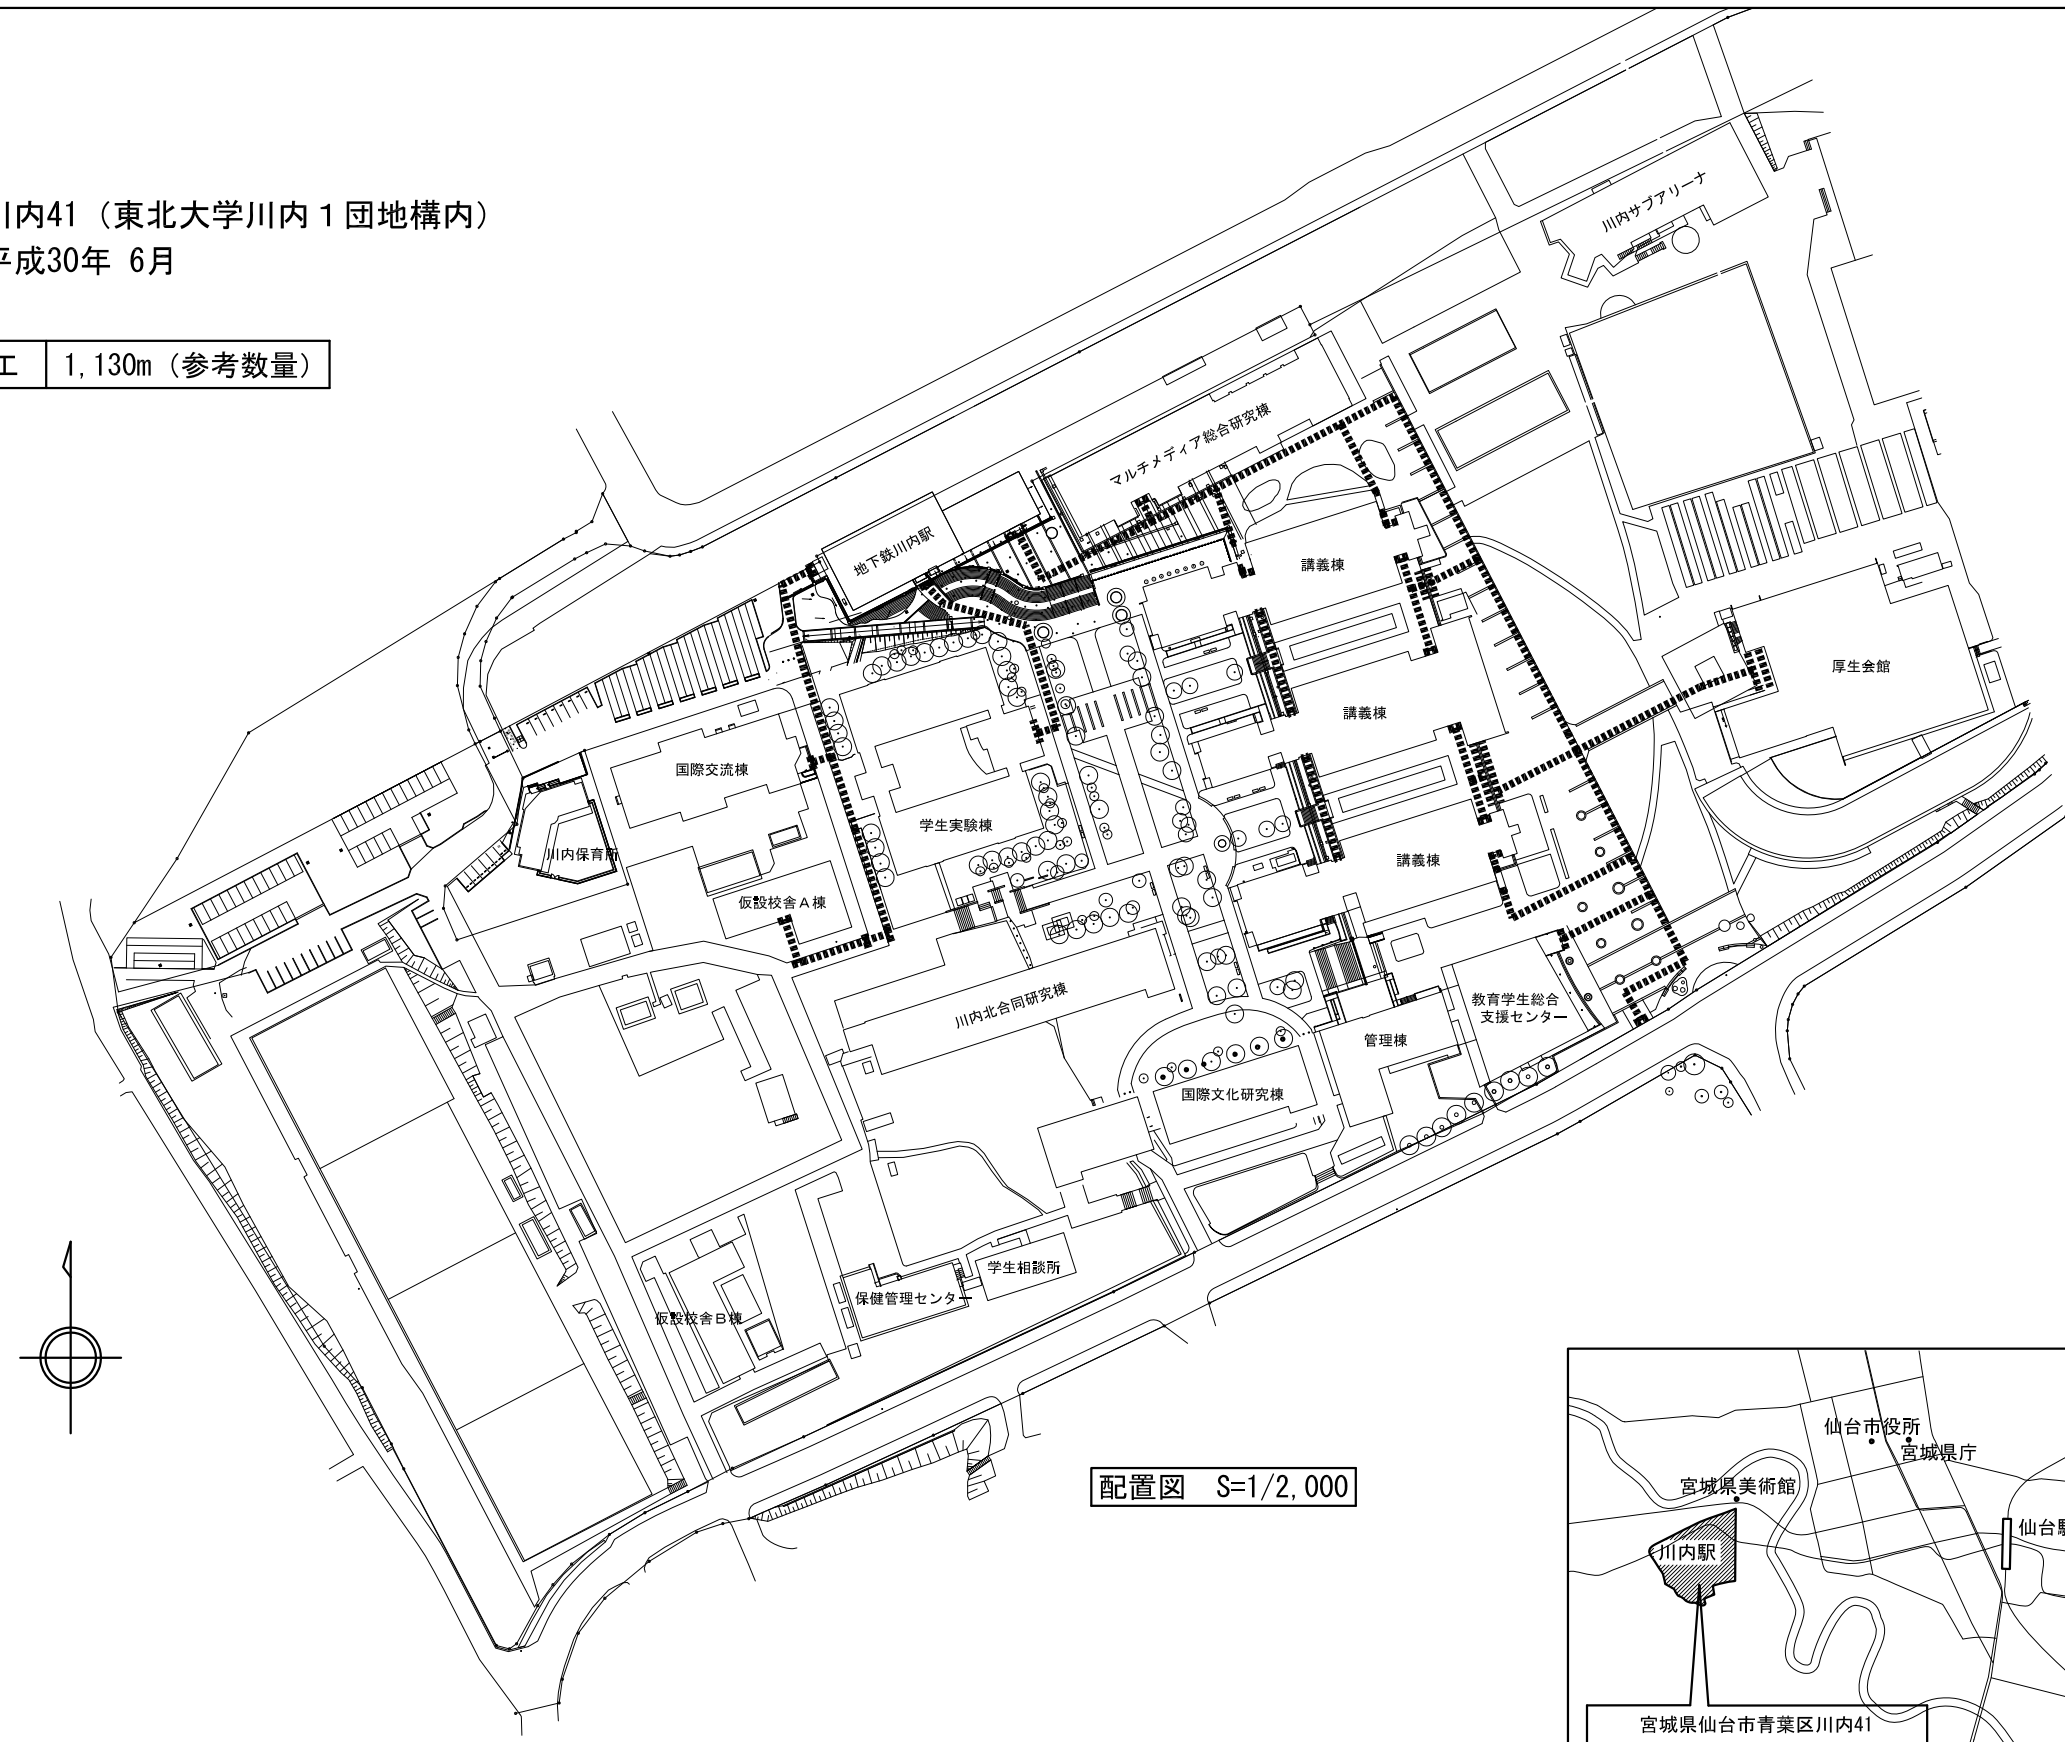

配置図 S=1/2,000

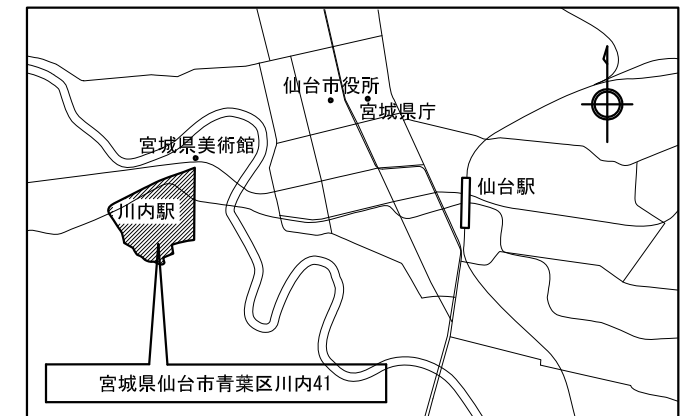

案内図 S= Free

凡例

..... 点字ブロック設置