

# 東北大学（川内1）グラウンド周囲人工芝張工事

■工事場所：宮城県仙台市青葉区川内41（東北大学川内団地構内）

■工期：平成30年3月～平成30年8月



■工事範囲：川内グラウンド周囲

—工事内容—

■川内グラウンド周囲

運動場舗装工：全天候舗装工（人工芝張）

[参考数量 700㎡]

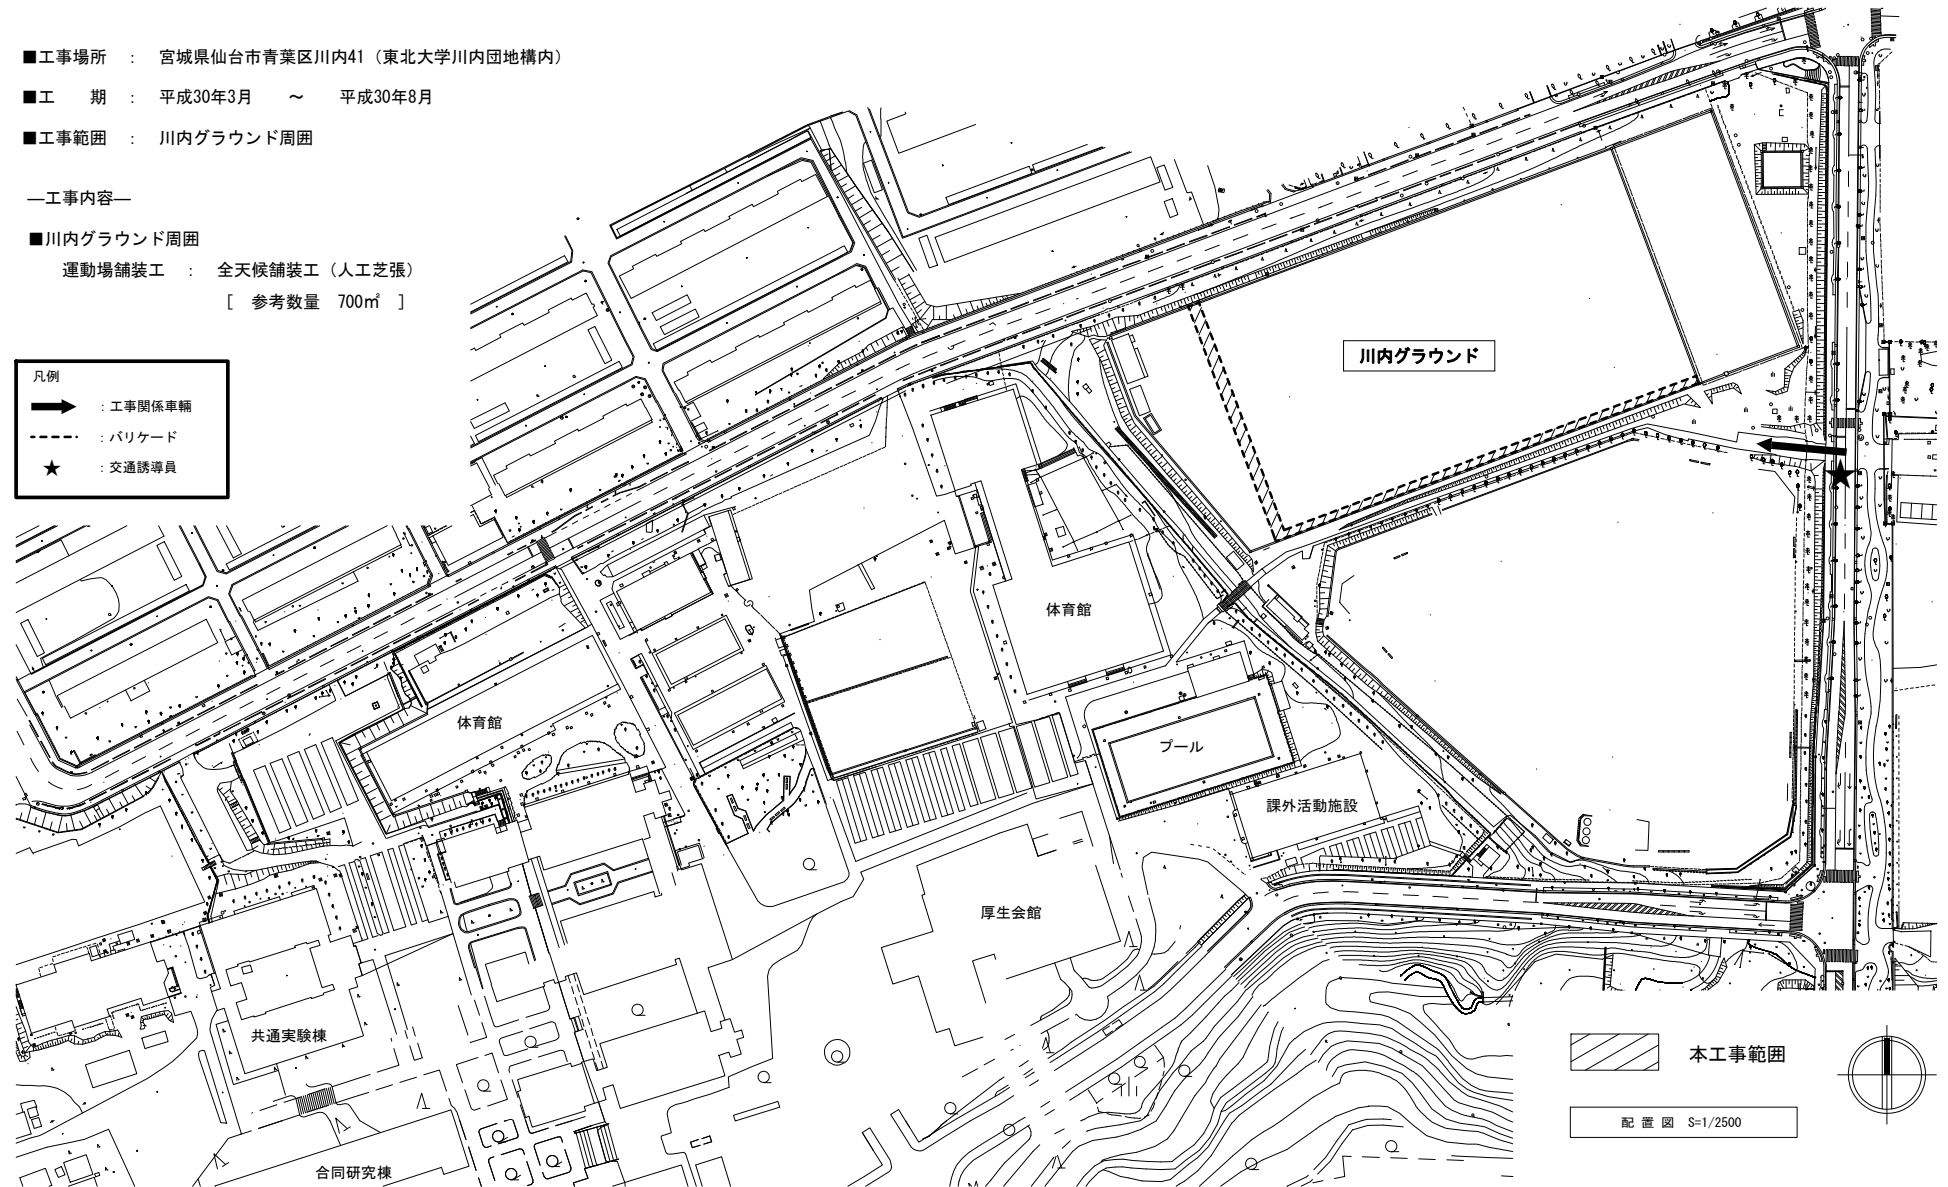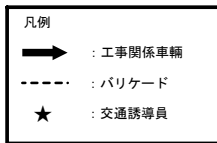




計画平面図

S=1:800


通路舗装 数量表

記号	規格・寸法	数量
	通路舗装 (ロングパイル人工芝舗装)	700 m <sup>2</sup>


工事範囲

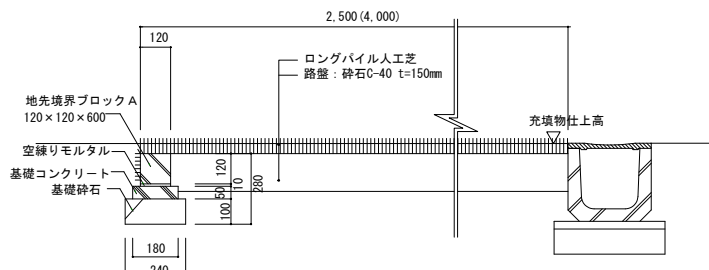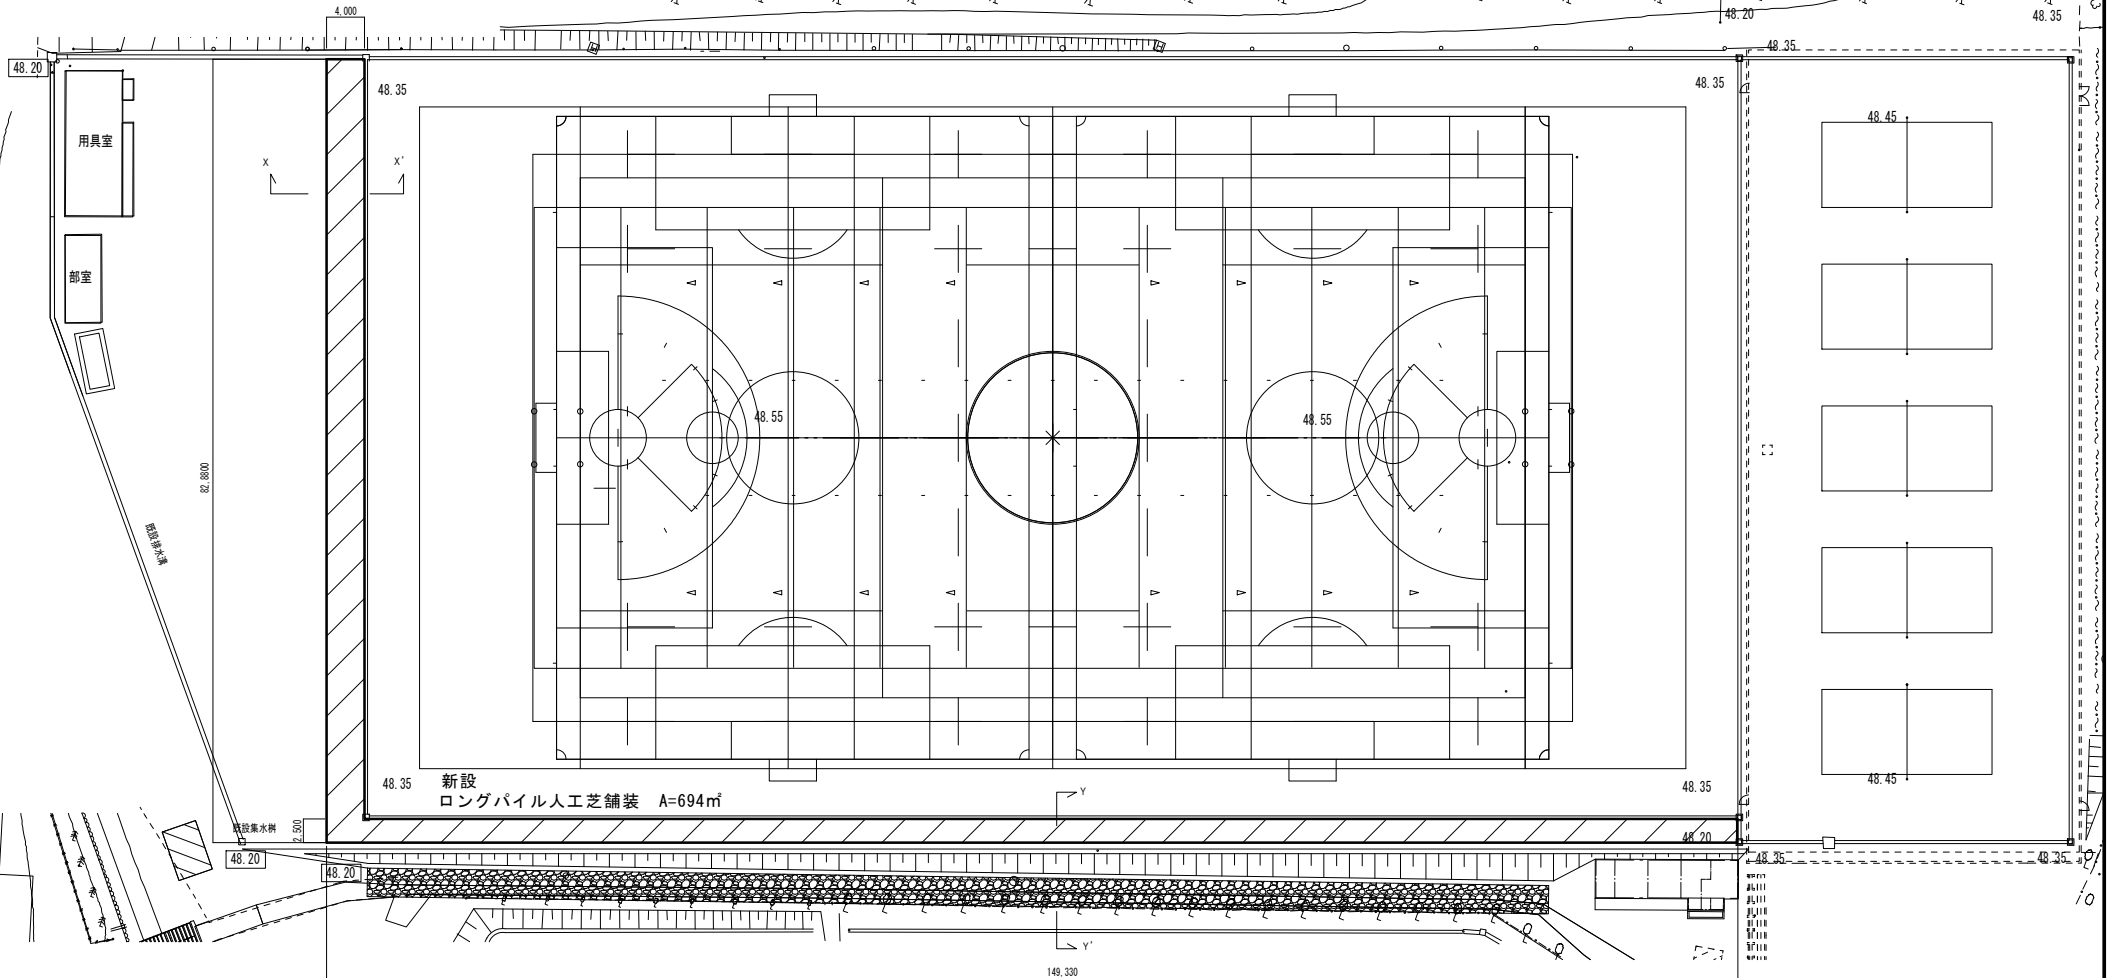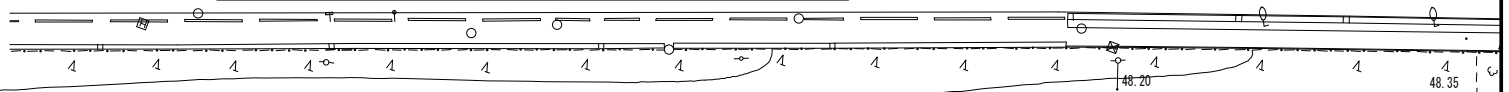

人工芝張標準断面図 S=1:30

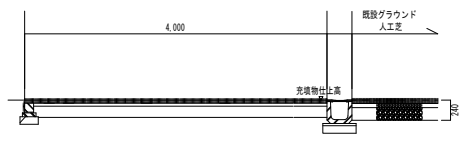

X-X' 断面図 S=1/100

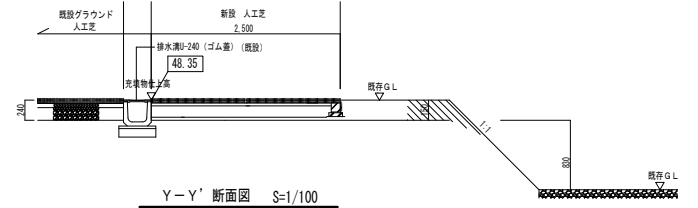

Y-Y' 断面図 S=1/100