

工事概要

【工事名】

東北大学(青葉山1)未来科学技術共同研究センター棟2階内部改修工事

【工事場所】

宮城県仙台市青葉区荒巻字青葉6-6（東北大学青葉山1団地構内）

【工期】

平成30年3月 ～ 平成30年6月


【建物名等】

未来科学技術共同研究センター棟


- ・構造 SRC造、一部S造
- ・階数 地上6階、塔屋1階
- ・建築面積 839.30 m²
- ・延べ面積 4,640.33 m²

【工事内容】


- ・ 内部改修
 - 床：既存タイルカーペット撤去の上、新規タイルカーペット張
 - 壁： H° -フィニッシュ撤去跡等の補修塗装
 - 天井： H° -フィニッシュ撤去跡等の補修塗装、一部既存天井撤去（下地共）の上、新規天井仕上げ（下地共）
 - 間仕切：既存 H° -フィニッシュ撤去、新規 H° -フィニッシュ取付（一部再利用）

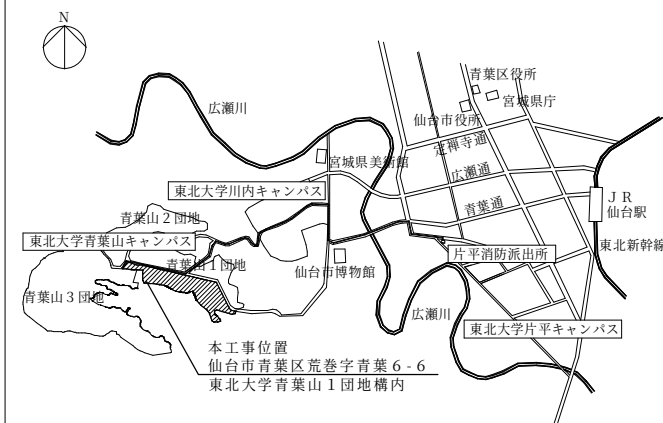

案内図 S=Free

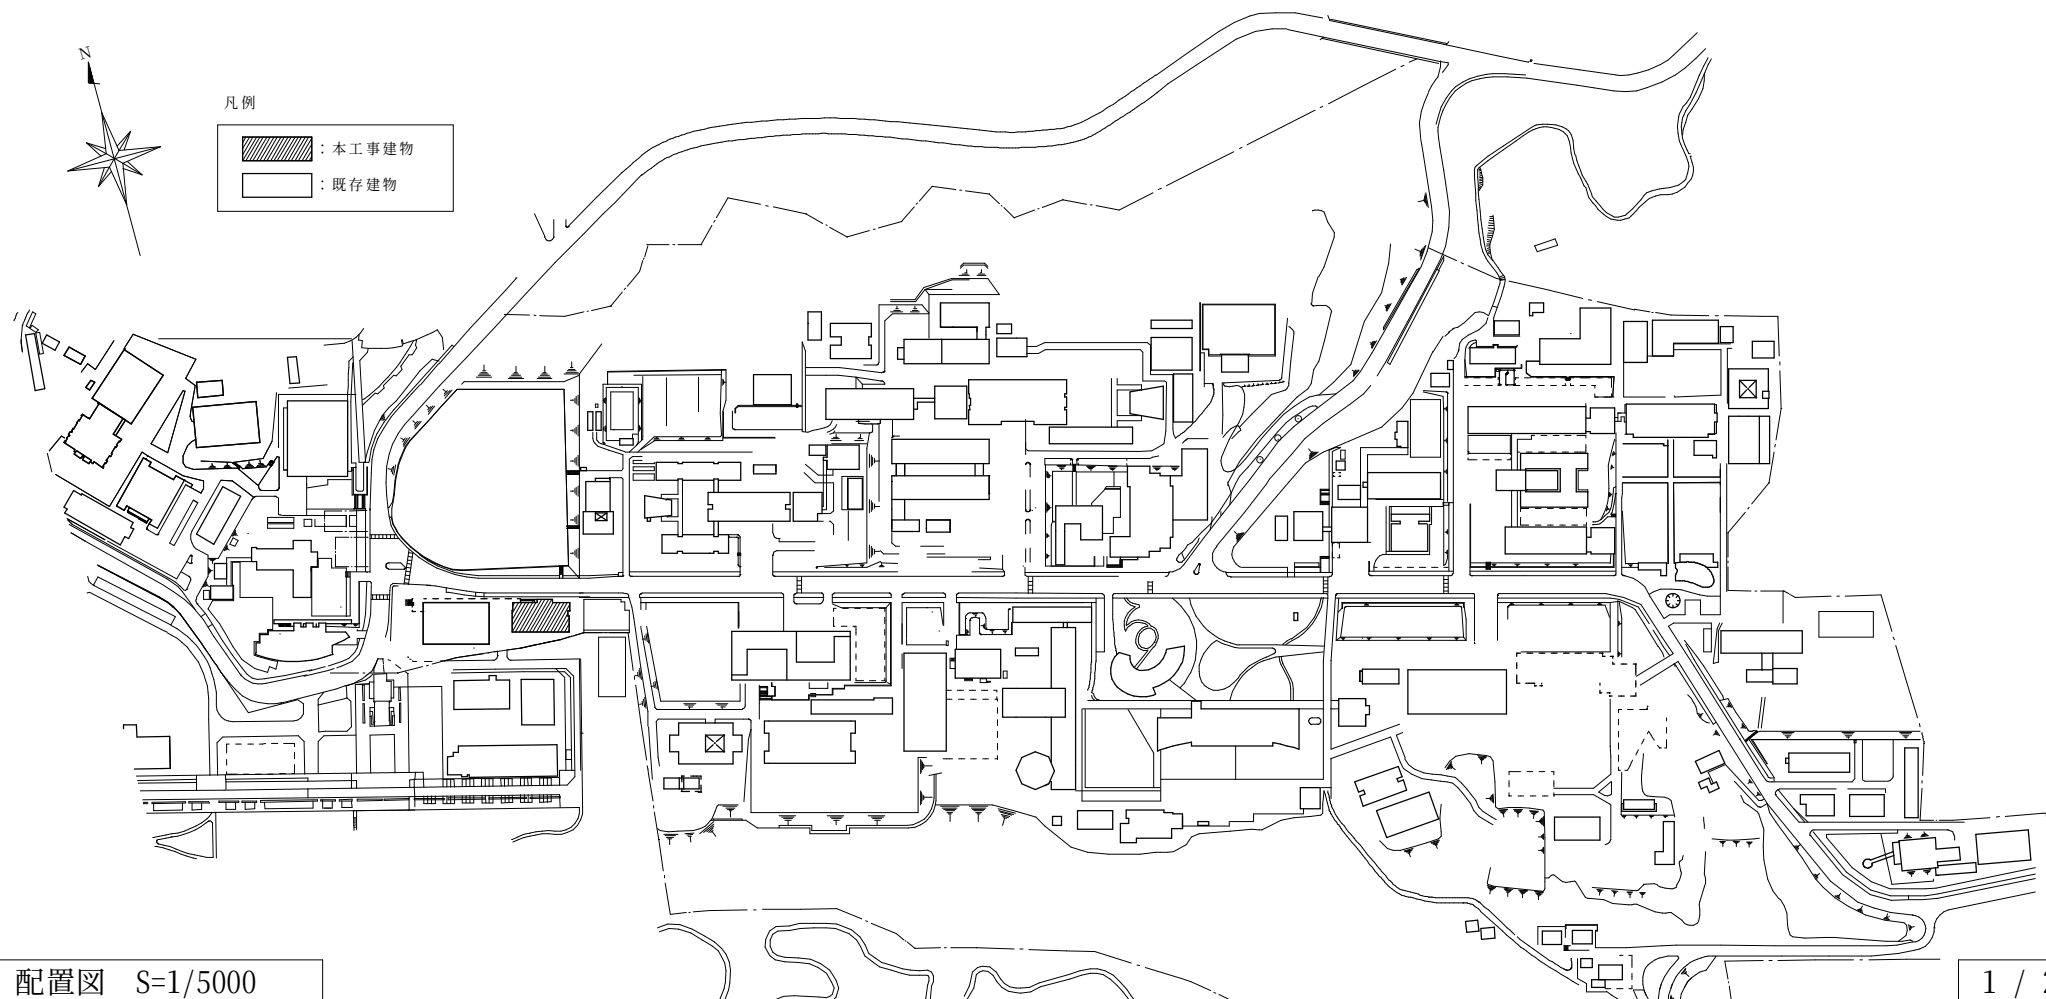

配置図 S=1/5000

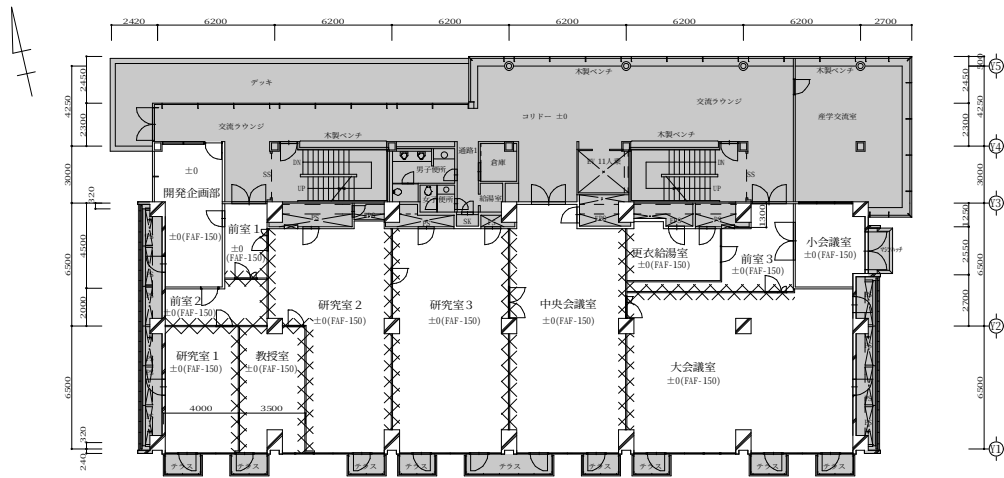


凡例

改修前

FAF : フリーアクセスフロア

××× : パーティション撤去

■ : 本工事の対象範囲外

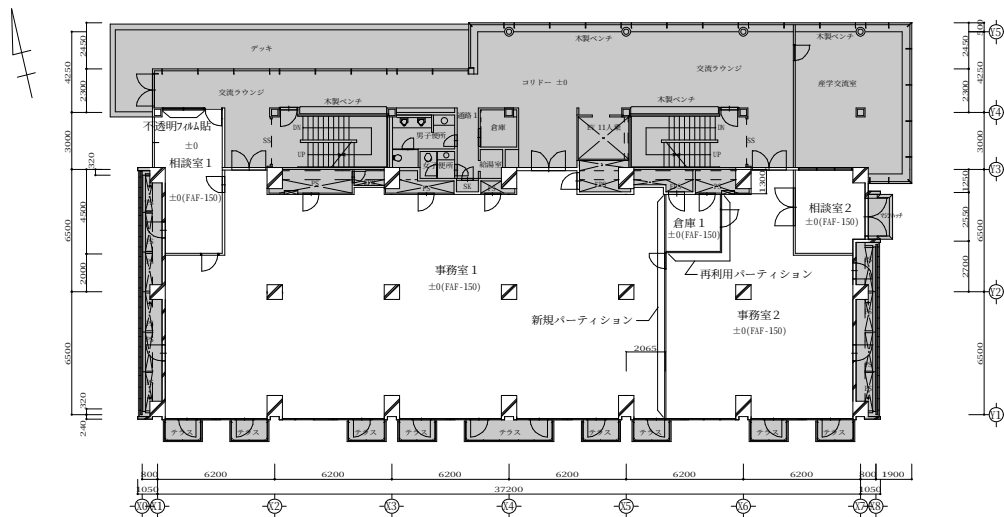


凡例

改修後

FAF : フリーアクセスフロア

■ : 本工事の対象範囲外

2階平面図 S=1/400

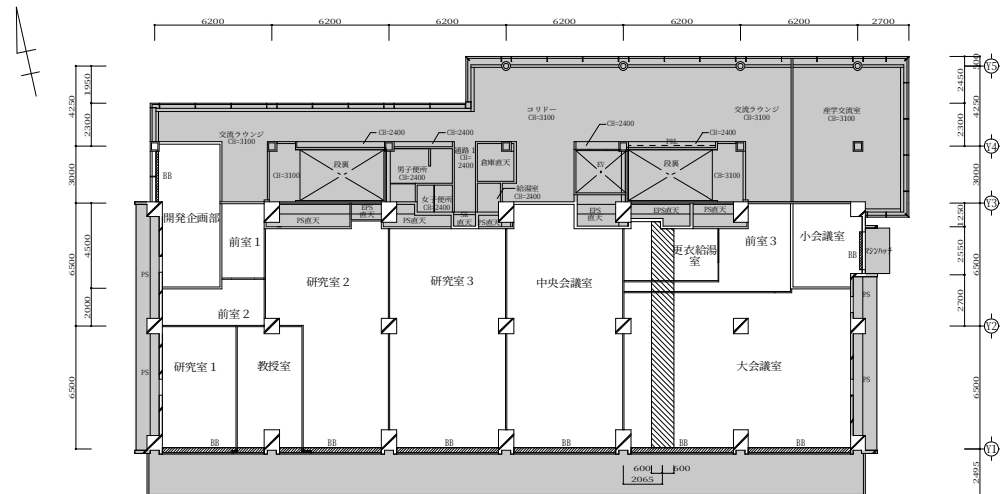

凡例


改修前

BB : ブラインドボックス

※特記なき限り、天井高2700である

■ : 既存天井仕上 (軽量鋼製天井地下+石こうボード+ロックウール吸音板) 撤去

■ : 本工事の対象範囲外

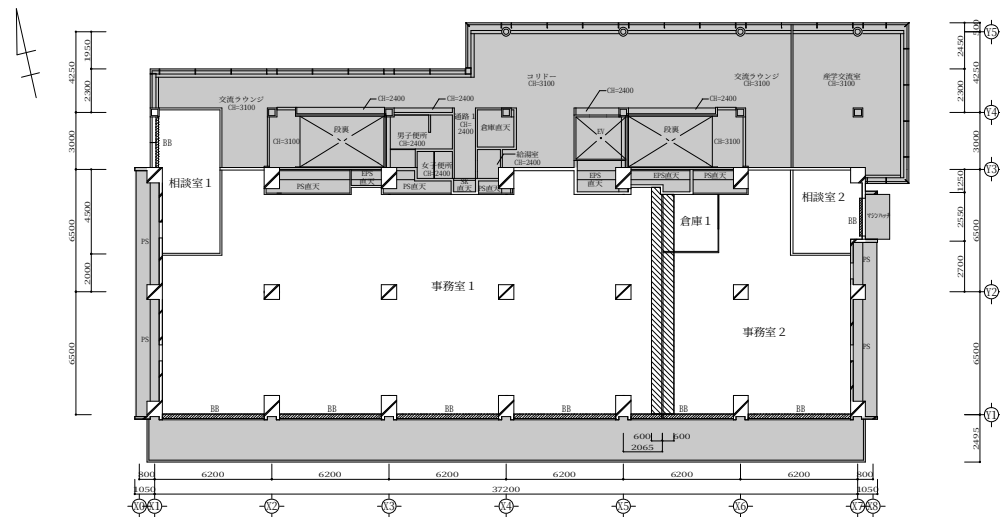

凡例

改修後

BB : ブラインドボックス

※特記なき限り、天井高2700である

■ : 新規天井仕上 (軽量鋼製天井地下+石こうボード+ロックウール吸音板) 新設、パーティション天井内地下共

■ : 本工事の対象範囲外

2階天井伏図 S=1/400

2 / 2