


東北大学(青葉山1)電子・応物系校舎周辺雨水排水管等復旧工事

本工事位置：仙台市青葉区荒巻字青葉6番6号
(東北大学青葉山1団地構内)



案内図 S=Non Scale

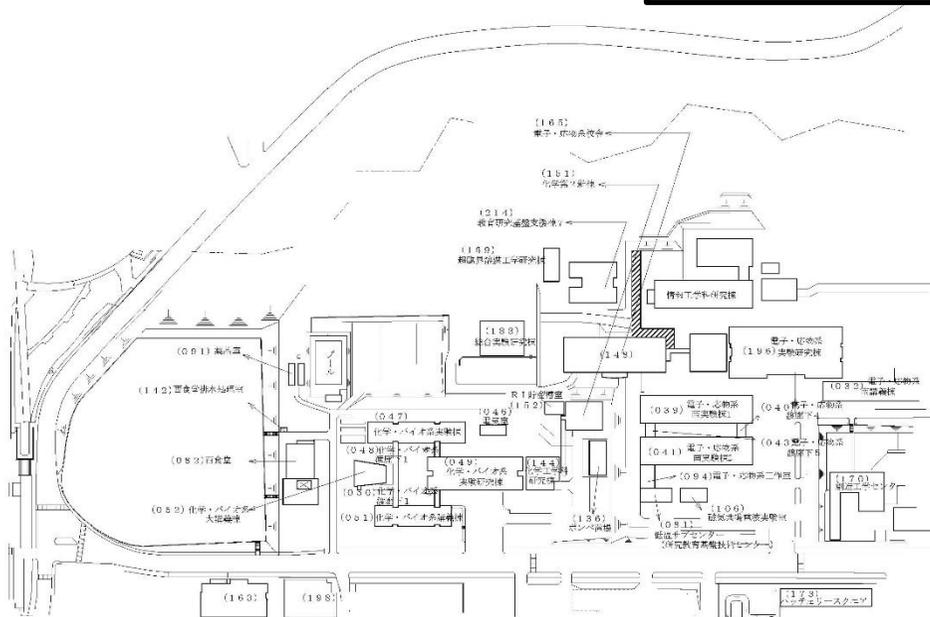

：本工事範囲[電子・応物系校舎周辺]

配置図 S=Non Scale

【整備概要】

整備範囲：電子・応物系校舎周辺
整備面積：約120m²

【工事概要】

工事場所：宮城県仙台市青葉区荒巻字青葉6-6
(東北大学青葉山1団地内)


工 期：平成30年6月～平成30年10月

工事内容

雨水排水管撤去・復旧：約66m
雨水樹撤去・復旧：6か所
アスファルト舗装撤去・復旧：約120m²

工事概要

現況図

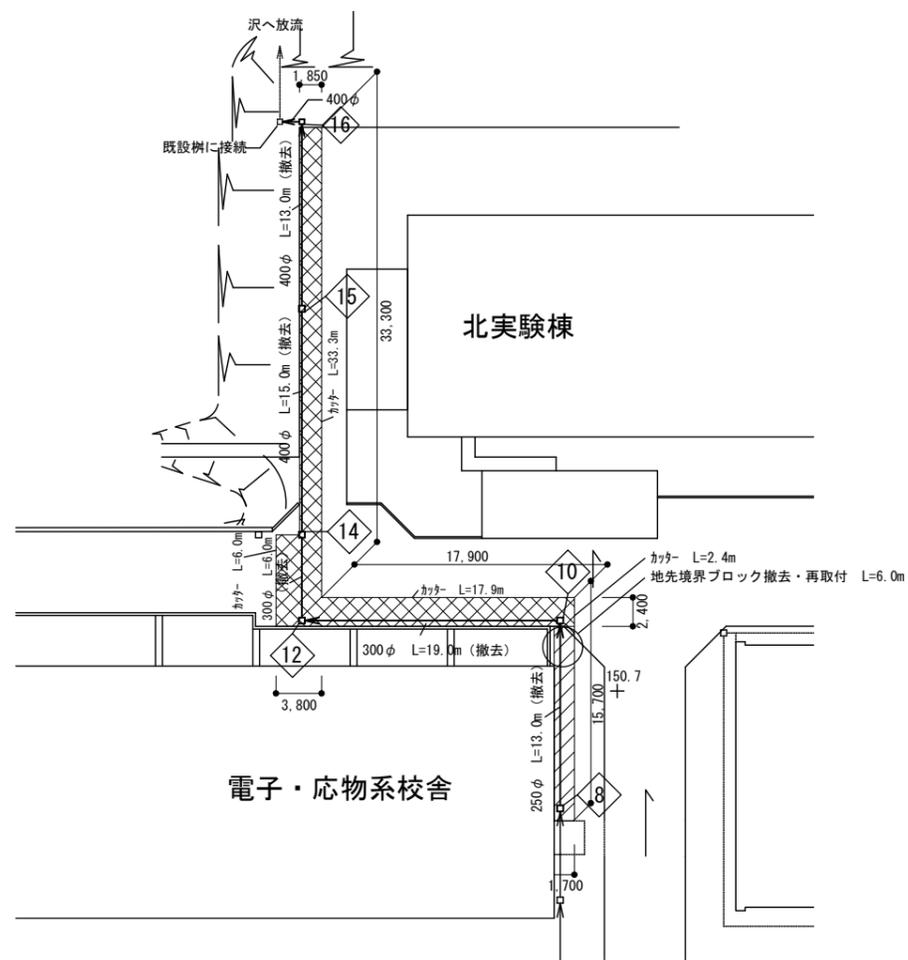

現況図 1/500

✦ 本工事（既設As撤去）範囲を示す

▨ 本工事（植栽撤去）範囲を示す

凡 例

- → 雨水
- 300 管径(呼び径)
- U-180 寸法(名称)
- U字溝


管種別は特記以外砂基礎とする。
蓋種別
G グレーチング蓋
縁境は再利用とする

撤去柵リスト

柵種類	柵番号	柵種類	寸 法 W×H(柵深さ)	(標高) 柵天端高さ	h(管底高さ)		備 考
					柵入口	柵出口	
雨水柵 (撤去)	8	G	600角× 850	±0	-560(±0)	-570(-)	雨水柵
	10	G	600角× 850	±0	-600(-)	-610(-)	雨水柵
	12	G	600角× 850	±0	-675(-)	-685(-)	雨水柵
	14	G	600角× 1000	±0	-710(-)	-720(-40)	雨水柵
	15	G	600角× 1000	±0	-745(-)	-755(-30)	雨水柵
	16	G	600角× 850	-100	-680(-)	-690(-)	雨水柵

() 内は 8 を±0とした時の現状高さとする。

改修図

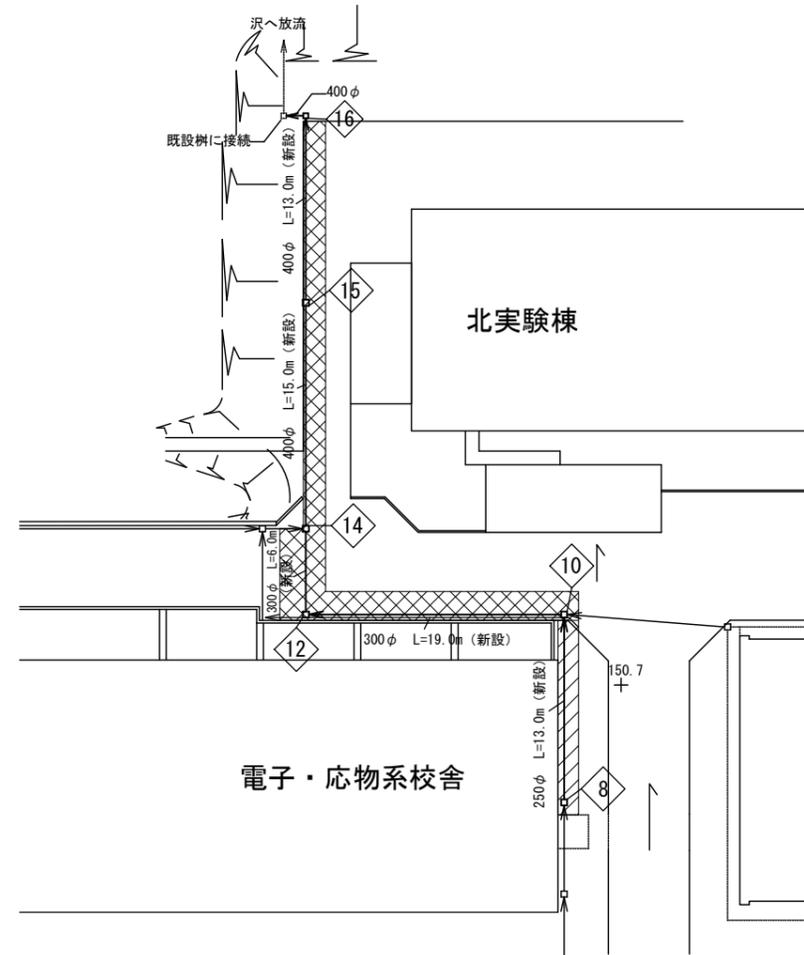

改修図 1/500

✦ 本工事（As復旧）範囲を示す

▨ 本工事（植栽復旧）範囲を示す

凡 例

- → 雨水
- 300 管径(呼び径)
- U-180 寸法(名称)
- U字溝

管種別は特記以外砂基礎とする。
蓋種別
G グレーチング蓋

新設柵リスト

柵種類	柵番号	柵種類	寸 法 W×H(柵深さ)	(標高) 柵天端高さ	h(管底高さ)		備 考
					柵入口	柵出口	
雨水柵 (新設)	8	G	600角× 850	±0	-560	-570	雨水柵
	10	G	600角× 850	±0	-600	-610	雨水柵
	12	G	600角× 850	±0	-675	-685	雨水柵
	14	G	600角× 1000	±0	-710	-720	雨水柵
	15	G	600角× 1000	±0	-745	-755	雨水柵
	16	G	600角× 850	-100	-680	-690	雨水柵

柵天端高さは現状とすりあわせる事とするが現地測量の上、監督職員と協議し決定する。

(注意事項) ※柵天端高さは設計GL(Z0±0)からの高低を示す。

管底高さは設計GL(Z0±0)からのレベルを示す。

設計GL(Z0)=150.7とする。

工事名称 東北大学

図面名 既存

縮尺

図面番号