工　事　概　要　書

工事名称　　東北大学（星陵）艮陵会館空調設備更新工事

工事場所　　宮城県仙台市青葉区広瀬町３－３４（東北大学　星陵団地構内）

工　　期　　平成３０年１０月　～　平成３１年１月

建物概要　　構造：鉄筋コンクリート造　　階数：地上５階建地下１階建

延面積：2,870㎡

工事概要　　空調設備（室外機１台、室内機２０台）の更新

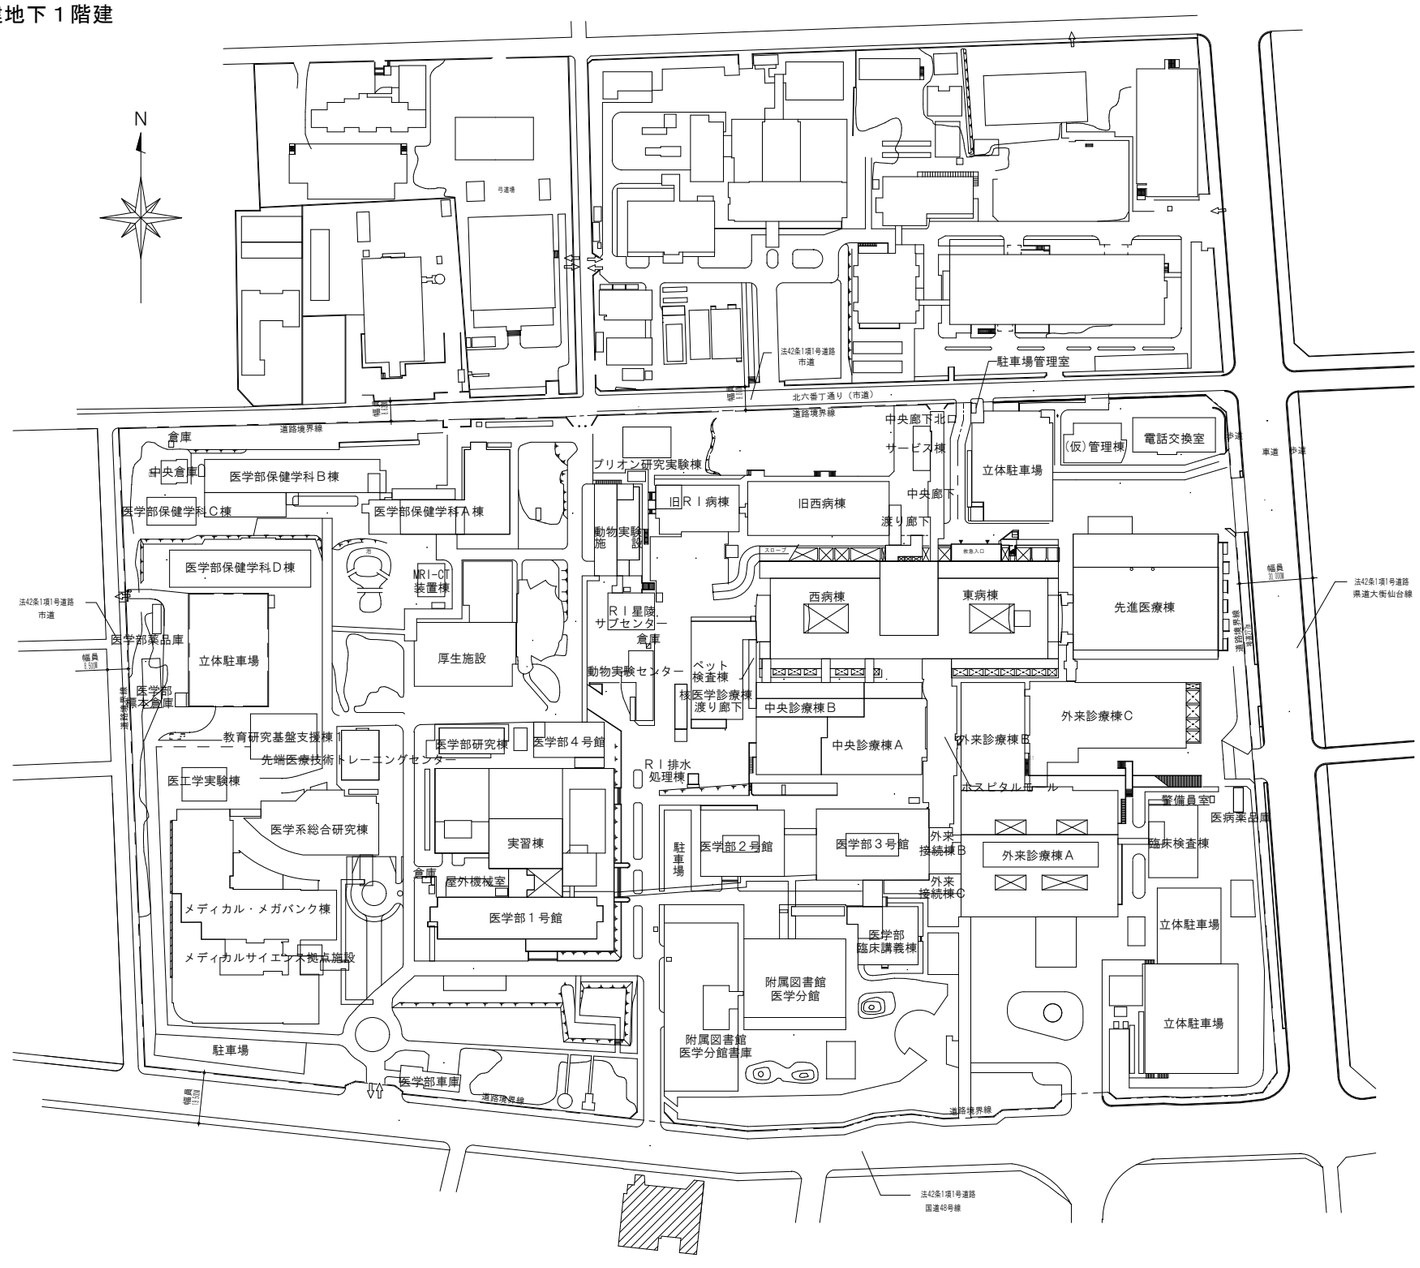

配置図　S=1:2,500

凡　例

符　号	名　　称
	本工事建物
	既存建物