
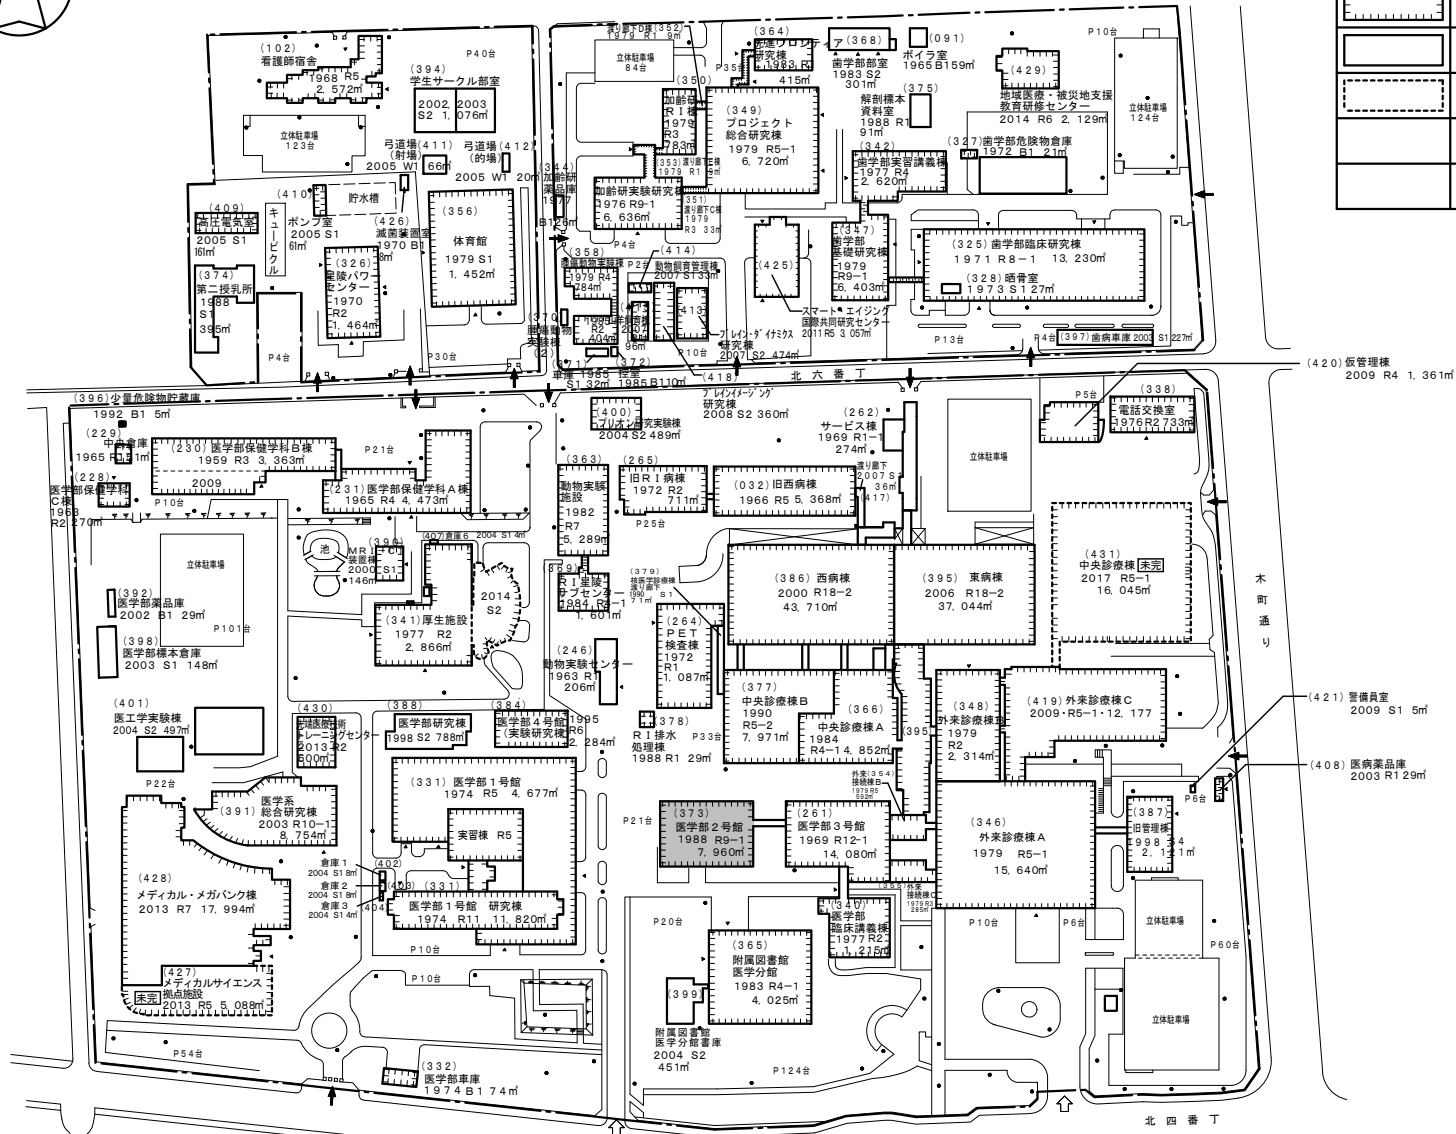




電気設備工事発注概要書

年 度		平成30年度	現 場 説 明 日 時	実施しない
工 事 名 称		東北大学(星陵)医学部2号館8階等改修電気設備工事	現 場 説 明 場 所	-----
工 事 場 所		宮城県仙台市青葉区星陵町1-1(東北大学星陵団地構内)	配 置 図	別紙による
完 成 期 限		2019年6月3日(月)	本 件 に 関 す る 照 会 先	〒980-8577 宮城県仙台市青葉区片平2-1-1 国立大学法人東北大学施設部計画課 契約・監理室 契約・監理係 TEL : 022-217-4946 E-mail : s-keiri@grp.tohoku.ac.jp
工 事 概 要	工 事 範 囲	棟 名 称		
		工 種		
		構 造 ・ 階 数		
		延 面 積		
	整 備 内 容 (参 考)	上記改修面積のうち ・電灯設備 ・動力設備 ・構内情報通信網設備 ・拡声設備 ・テレビ共同受信設備 ・火災報知設備	施 工 条 件	①本業務は建物を使用しながらの工事である。 Ⅰ 期工事(8階): 2018年10月～2019年2月 Ⅱ 期工事(9階): 2019年3月～2019年5月 ②騒音・振動を伴う作業については、土日祝の日中とする。 ③業務車両用駐車場は用意していない。

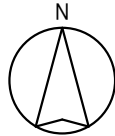

建物関係凡例

凡例	内容
	工事建物
	将来とも利用する建物
	上記以外の建物
	計画建物

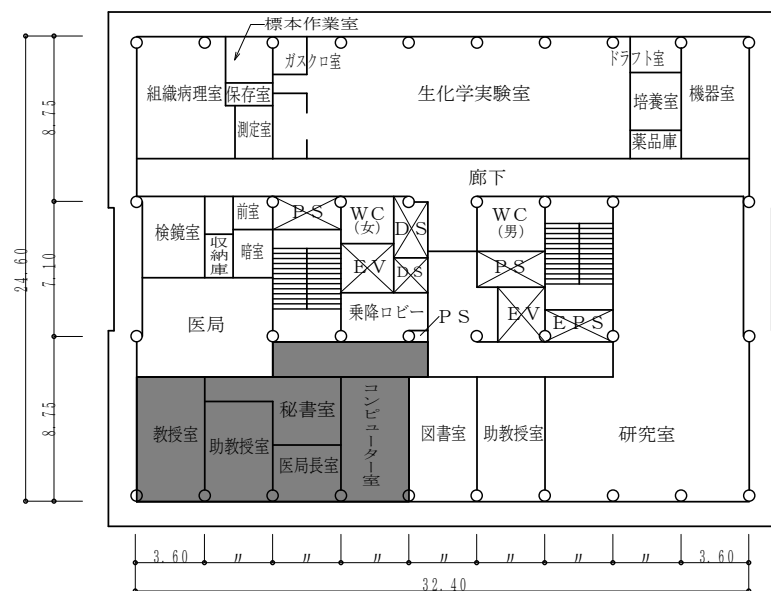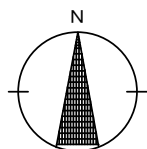

(改修前後とも)

< 凡例 >

工事範囲 (110㎡)



(7階は、別途発注の設備工事に伴う
天井仕上材の撤去・復旧のみ)

工 事 名


東北大学(星陵)医学部2号館8階等改修工事

7階平面図

1/400

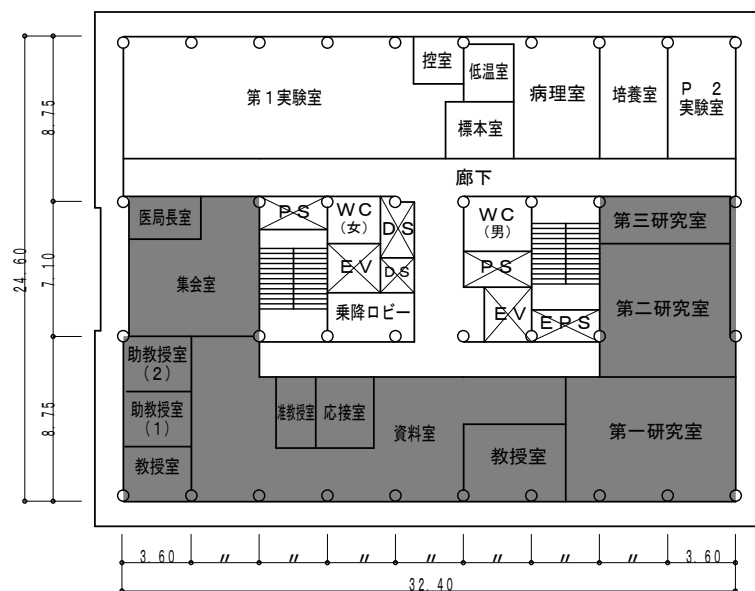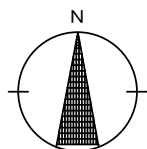

(改修前)

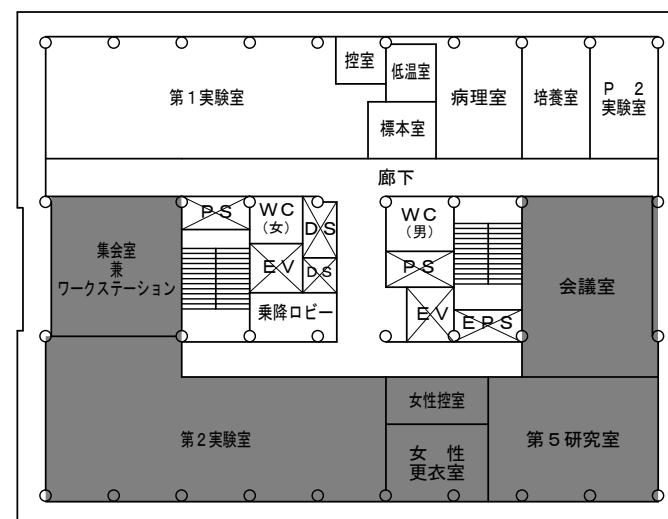

(改修後)

<凡例>



■ 工事範囲 (349㎡)

工 事 名


東北大学(星陵)医学部2号館8階等改修工事

8階平面図

1/400

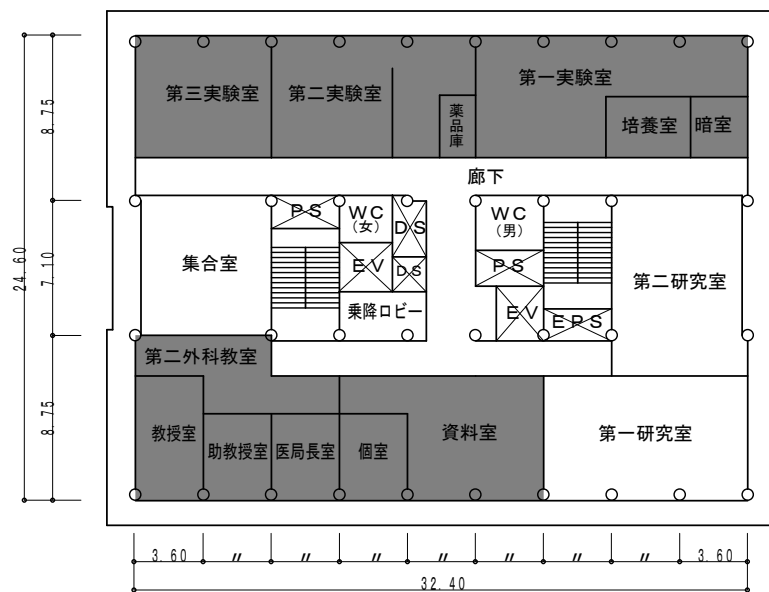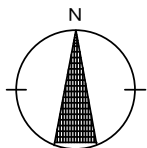

(改修前)

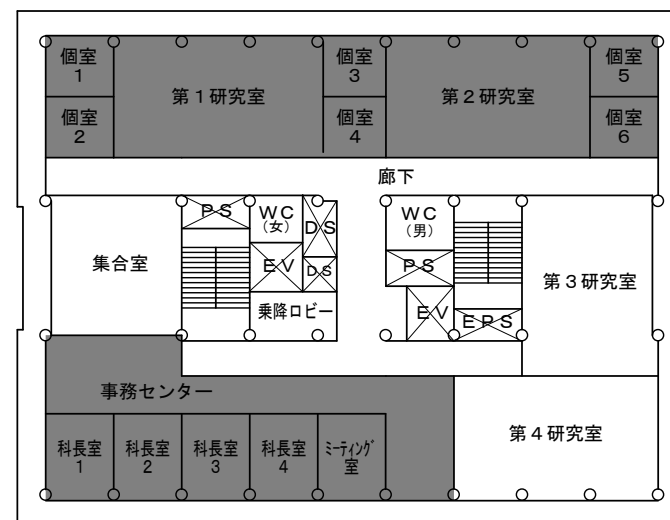

(改修後)

< 凡例 >

工事範囲 (367㎡)

工 事 名

東北大学(星陵)医学部2号館8階等改修工事

9階平面図

1/400