
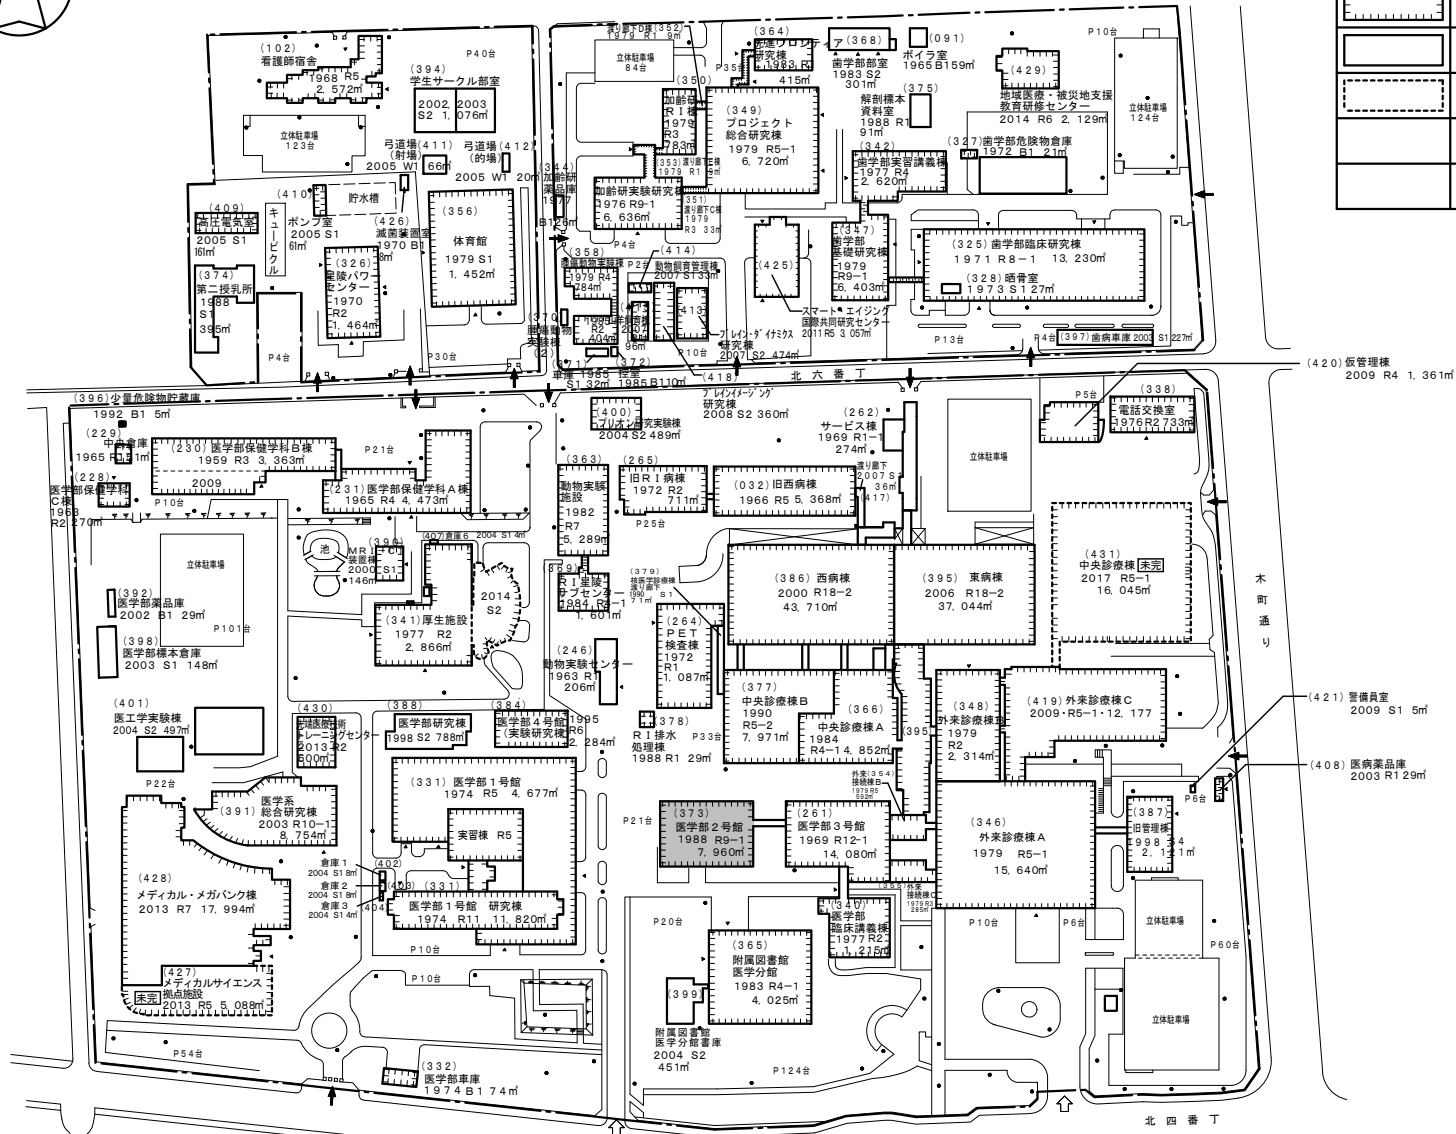




機械設備工事発注概要書

年 度		平成30年度	現 場 説 明 日 時	実施しない
工 事 名 称		東北大学(星陵)医学部2号館8階等改修機械設備工事	現 場 説 明 場 所	-----
工 事 場 所		宮城県仙台市青葉区星陵町1-1(東北大学星陵団地構内)	配 置 ・ 案 内 図 等	別紙による
完 成 期 限		2019年6月3日(月)	本 件 に 関 す る 照 会 先	〒980-8577 宮城県仙台市青葉区片平2-1-1 国立大学法人東北大学施設部計画課 契約・監理室 契約・監理係 TEL : 022-217-4946 E-mail : s-keiri@grp.tohoku.ac.jp
工 事 概 要	工 事 範 囲	棟 名 称		
		工 種		
		構 造 ・ 階 数		
		延 面 積		
	整 備 内 容 (参 考)	上記改修面積のうち ・空気調和設備 ・換気設備 ・自動制御設備 ・動力設備 ・給水設備 ・排水設備 ・給湯設備 ・消火設備 ・ガス設備	施 工 条 件	①本工事は建物を使用しながらの工事である。 Ⅰ 期工事(7,8階):2018年10月～2019年2月 Ⅱ 期工事(9階):2019年3月～2019年5月 ②騒音・振動を伴う作業については、土日祝の日中とする。 ⑤工事車両用駐車場は用意していない。 ⑥関連する建築・電気工事は別途、発注される予定である。

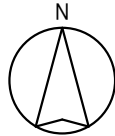

建物関係凡例

凡例	内容
	工事建物
	将来とも利用する建物
	上記以外の建物
	計画建物

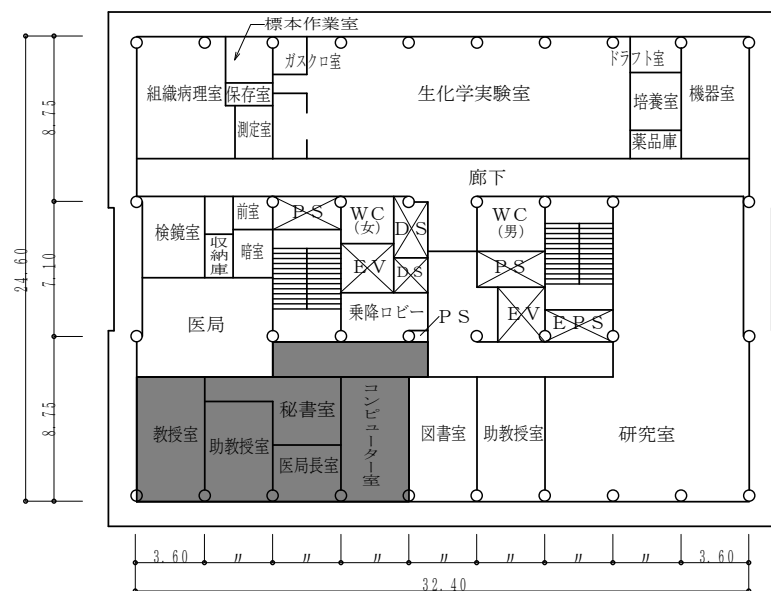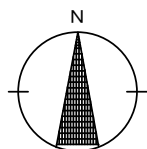

(改修前後とも)

<凡例>

工事範囲 (110㎡)



(7階は、別途発注の設備工事に伴う
天井仕上材の撤去・復旧のみ)

工 事 名


東北大学(星陵)医学部2号館8階等改修工事

7階平面図

1/400

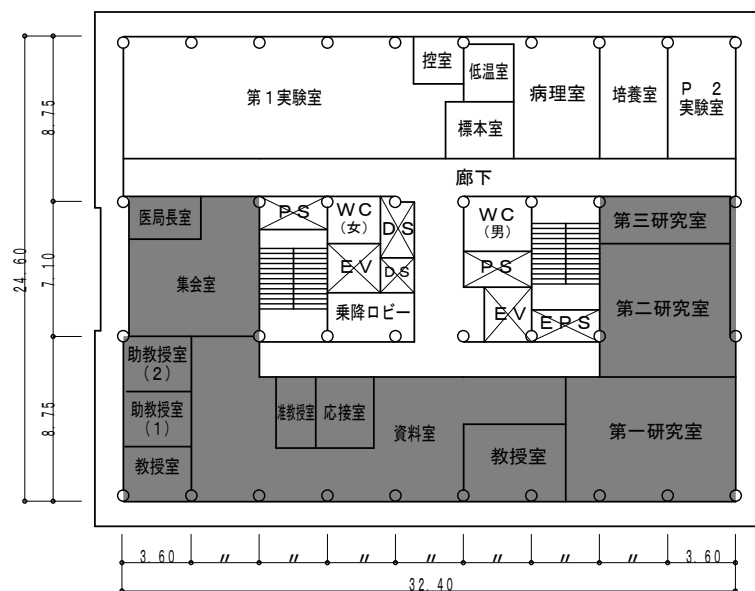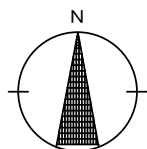

(改修前)

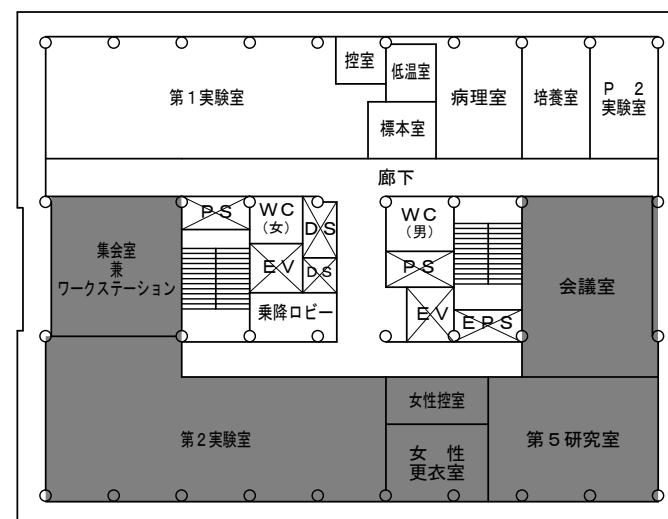

(改修後)

<凡例>



■ 工事範囲 (349㎡)

工 事 名


東北大学(星陵)医学部2号館8階等改修工事

8階平面図

1/400

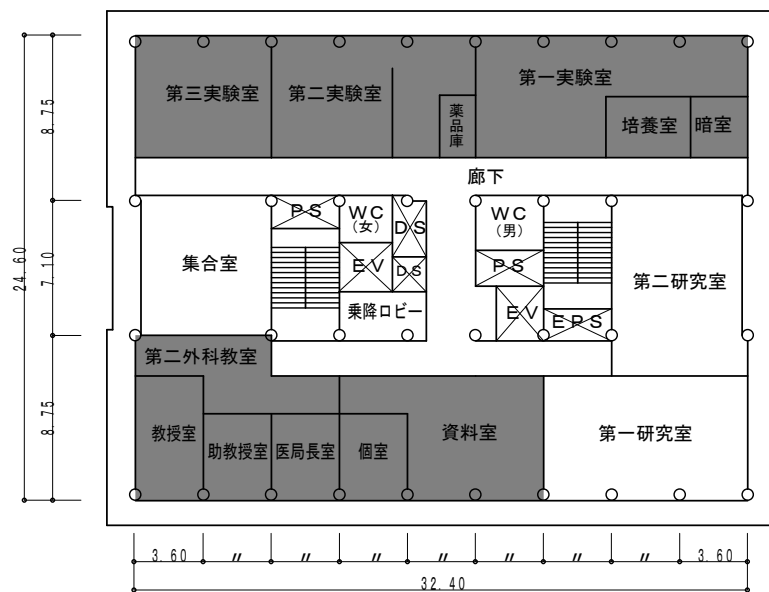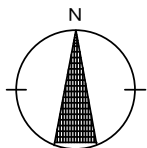

(改修前)

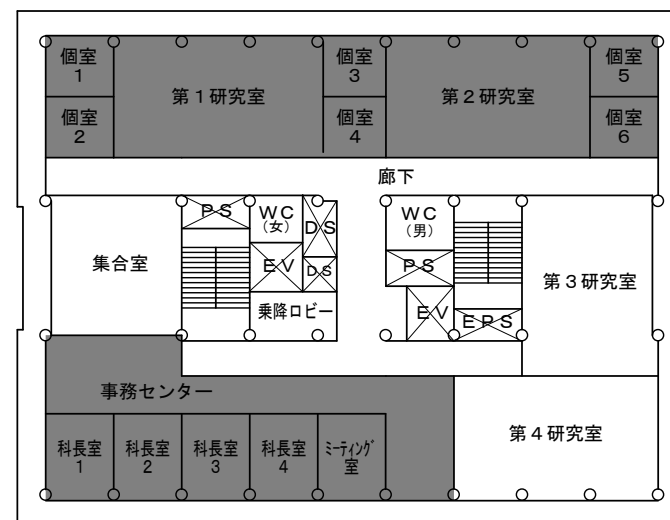

(改修後)

< 凡例 >

■ 工事範囲 (367㎡)

工 事 名

東北大学(星陵)医学部2号館8階等改修工事

9階平面図

1/400