
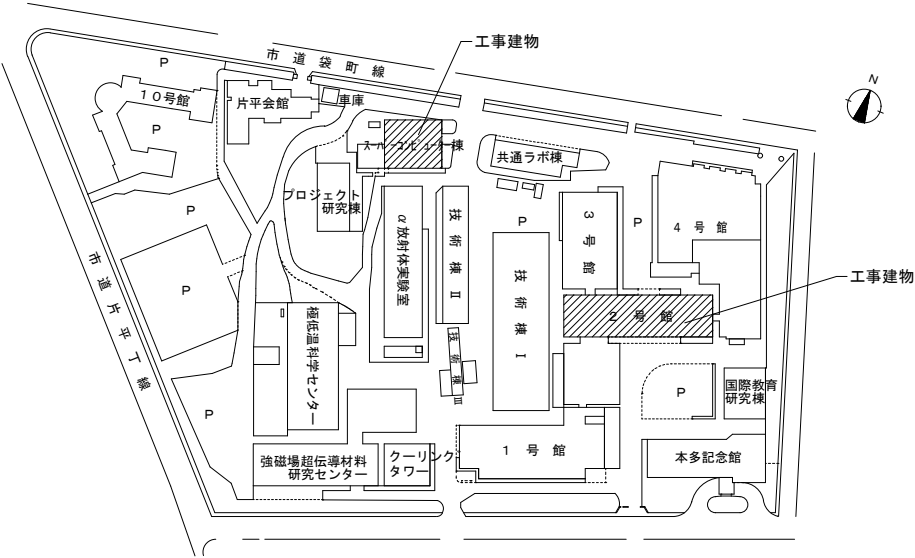


工事概要

工事名称	東北大学（片平）金研2号館712号室他改修工事
工事位置	仙台市青葉区片平二丁目1-1 東北大学片平団地内
完成期限	平成31年 1月 31日 木曜日
建物概要	金研2号館：SRC造 地上8階地下1階建 建築面積 1,340㎡ 延べ床面積 9,077㎡ 金研スーパーコンピューター棟：RC造 2階建 建築面積 364㎡ 延べ床面積 743㎡
工事内容	2号館（改修床面積：66.85㎡） 〈712号室〉床、壁、天井の各内装改修、内部建具の改修、0AFパネルの新設、パーテーションの新設、外部建具の改修等 〈713号室前室〉壁の内装改修、内部建具の改修、パーテーションの新設等 スーパーコンピューター棟（改修床面積：119.4㎡） 〈201号室〉床、壁、天井の各内装改修、内部建具の改修、パーテーションの撤去、外部建具の改修等 〈202号室〉床、壁、天井の各内装改修、内部建具の改修、外部建具の改修、パーテーションの新設等 〈204号室〉内部建具の改修 ※関連する電気設備工事、機械設備工事については、それぞれ別途契約予定


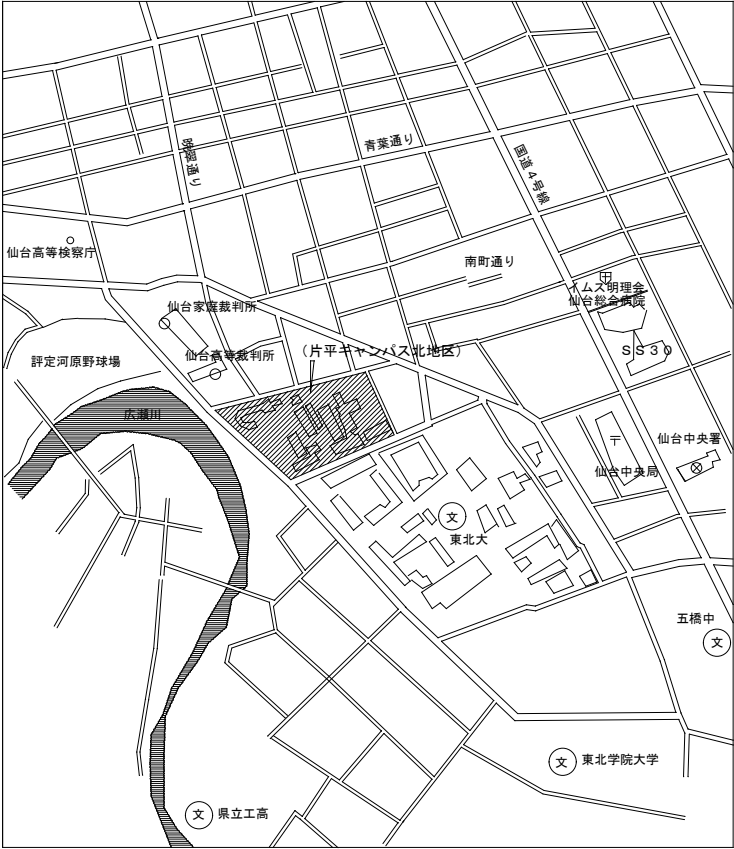


片平北キャンパス 配置図 S=1/2000

工事場所：宮城県仙台市青葉区片平二丁目1番5

（東北大学片平団地内）

付近見取図

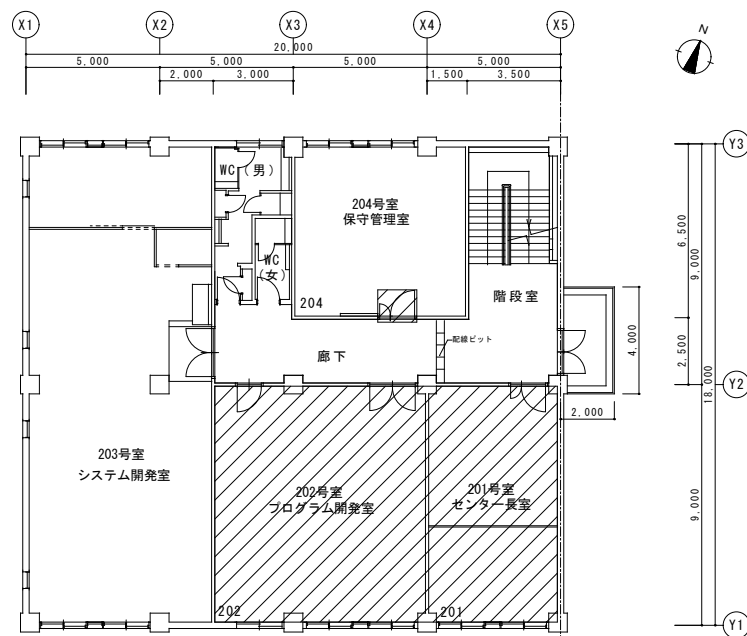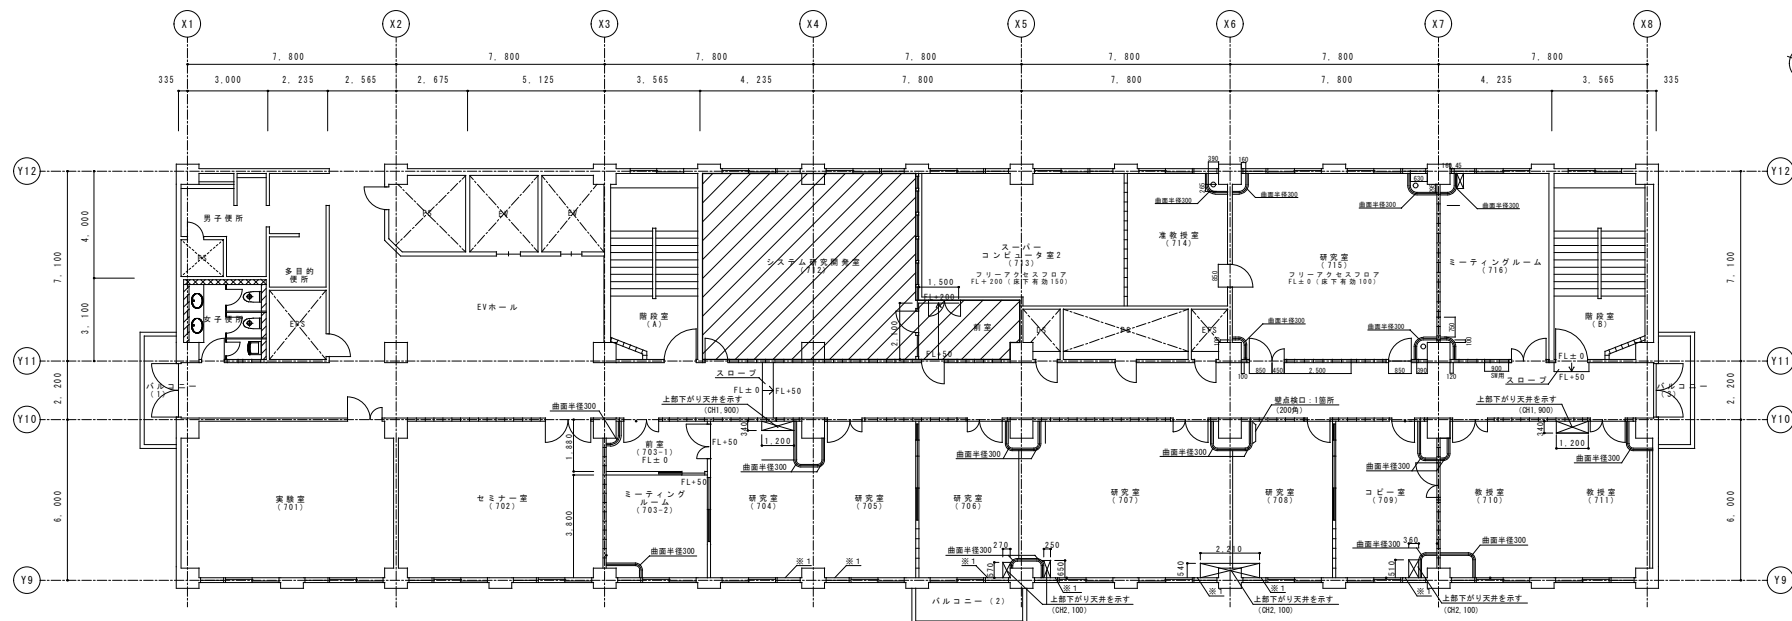

凡例

 工事範囲